




Längsschnitt A-A
M 1:50

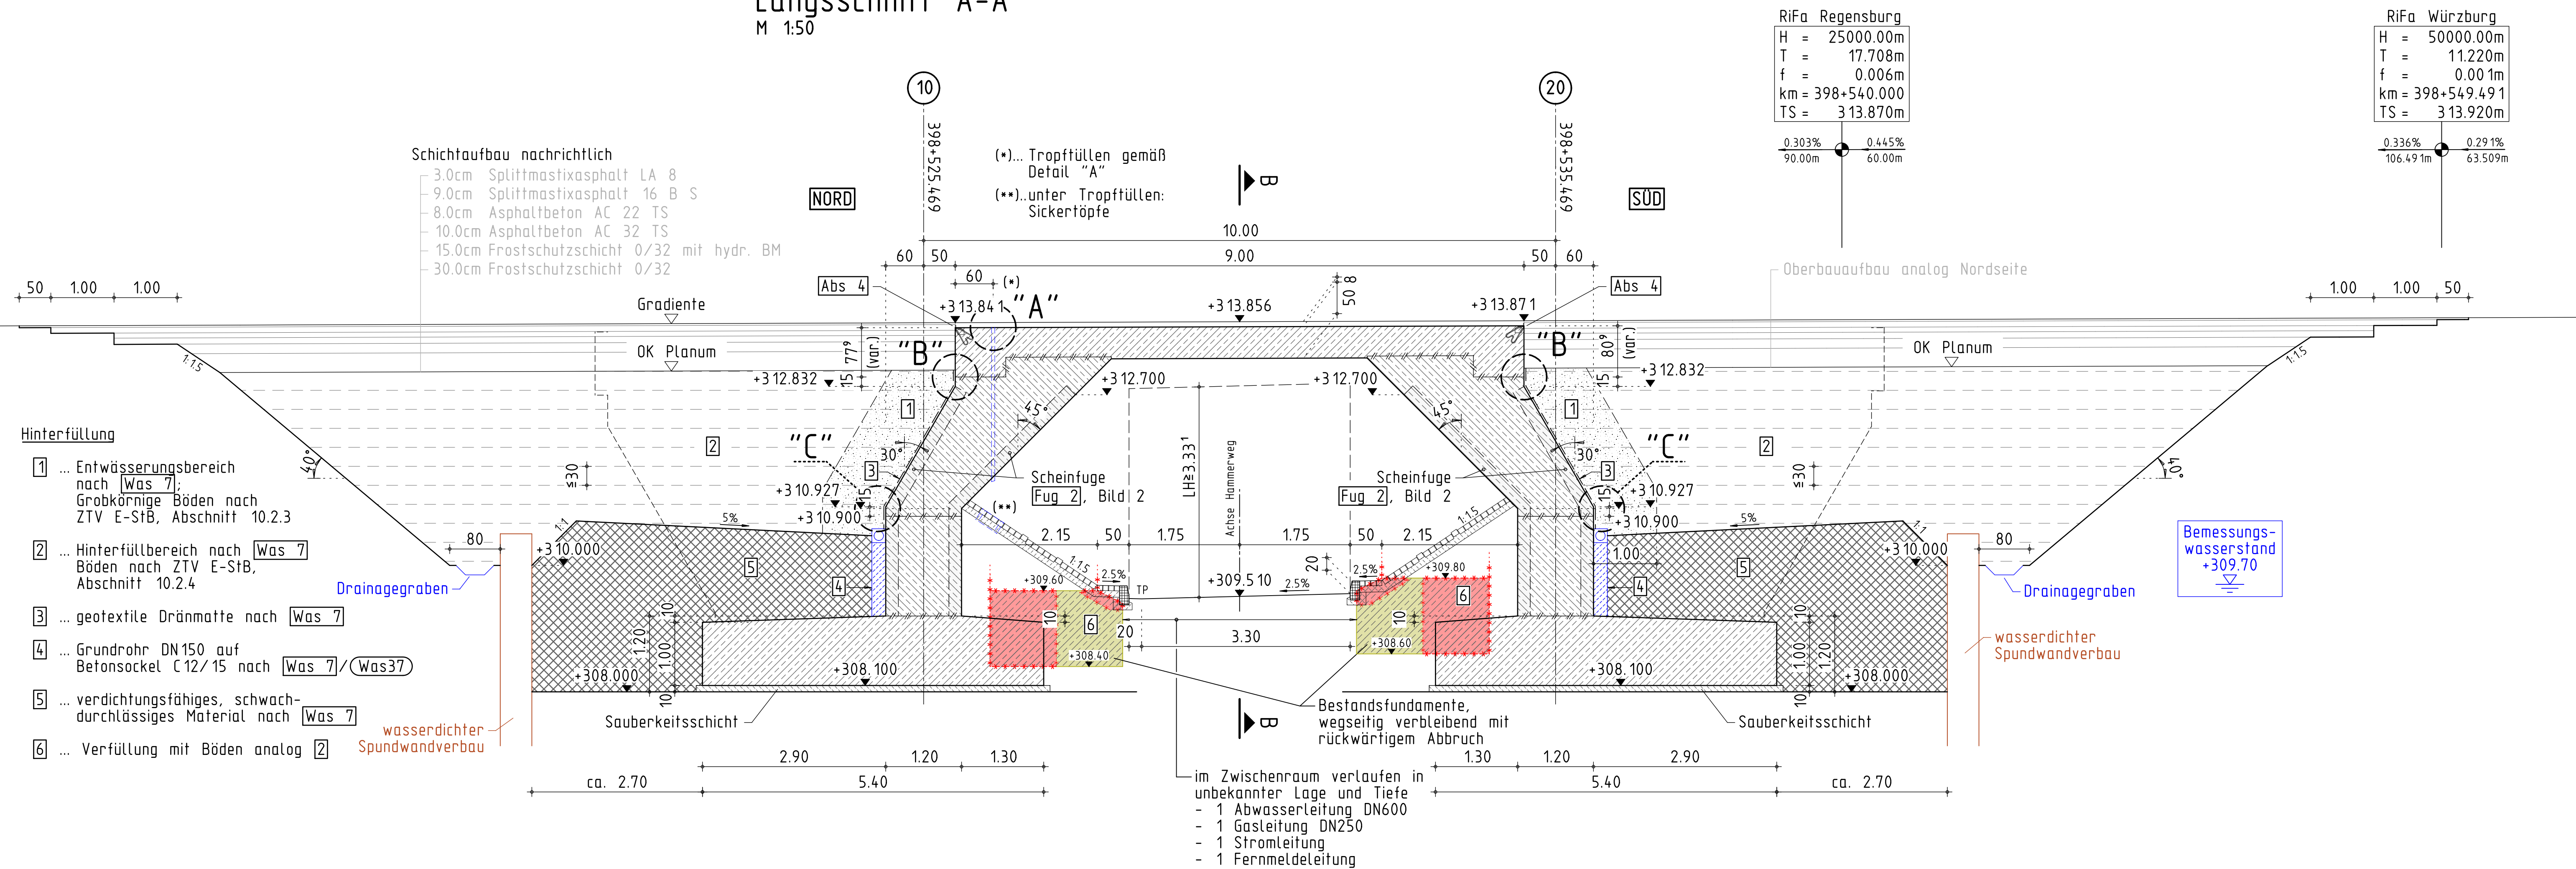


Detail "A"
M 1:10

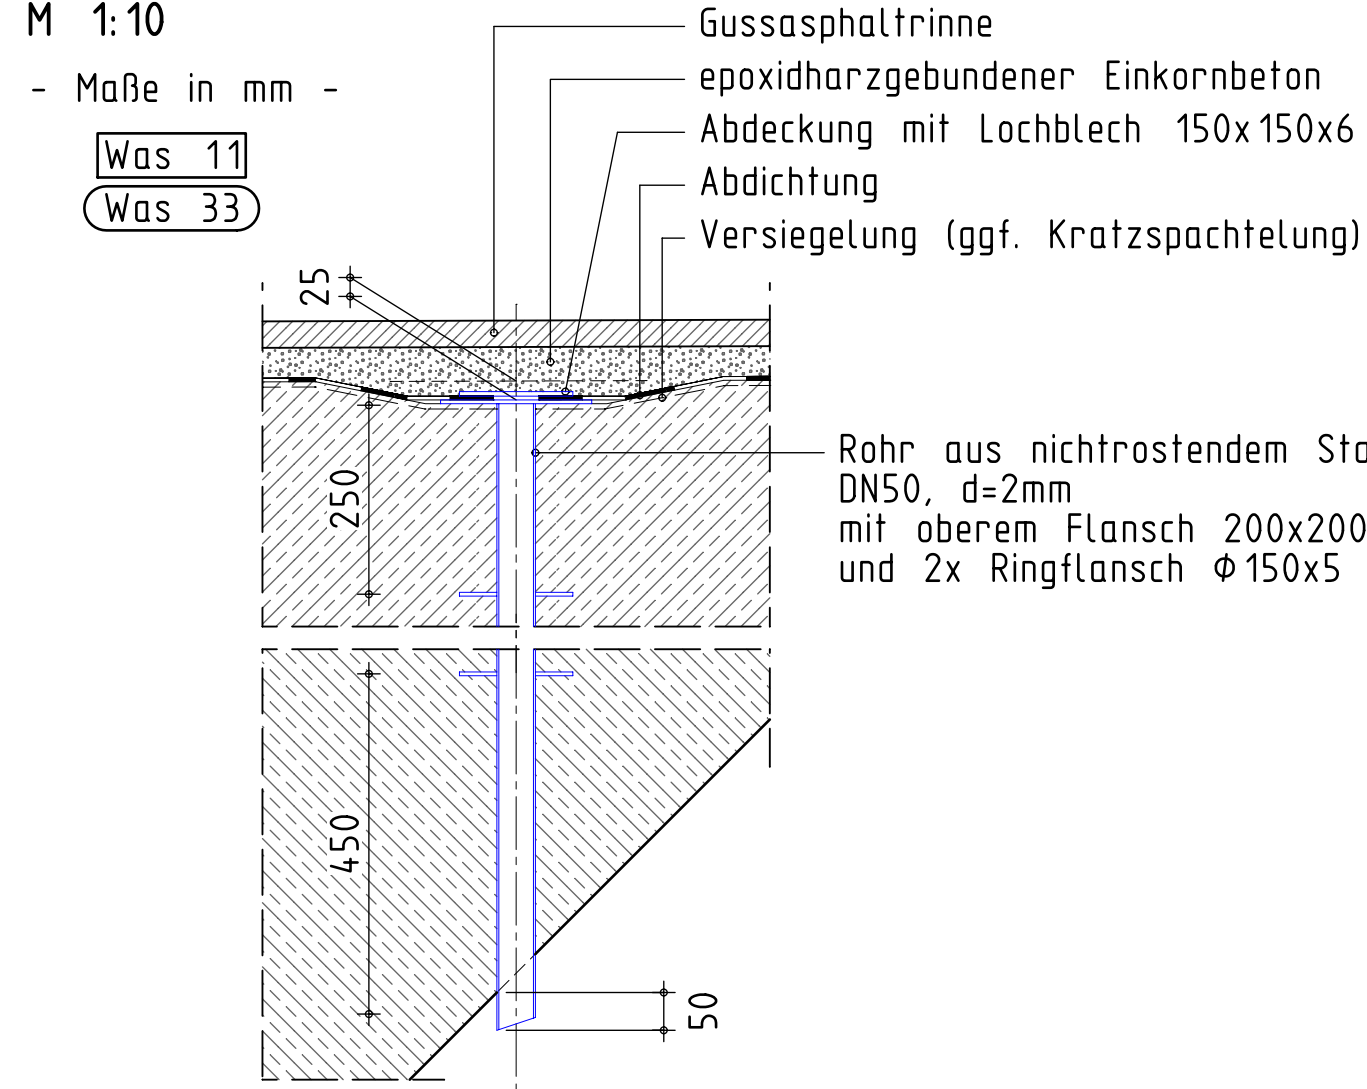


Detail "B"
M 1:10

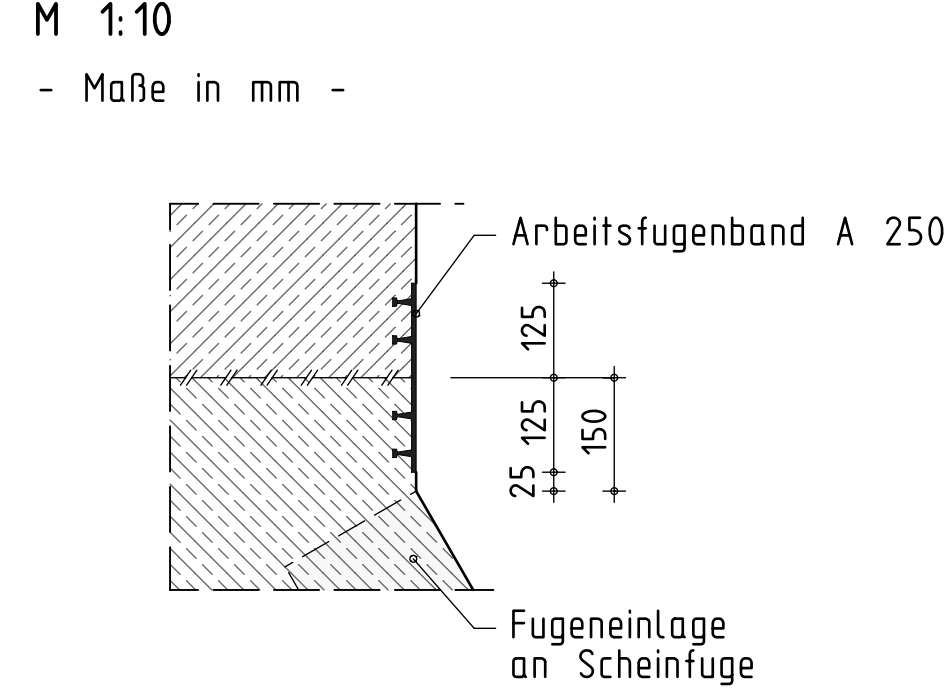


Detail "C"
M 1:10

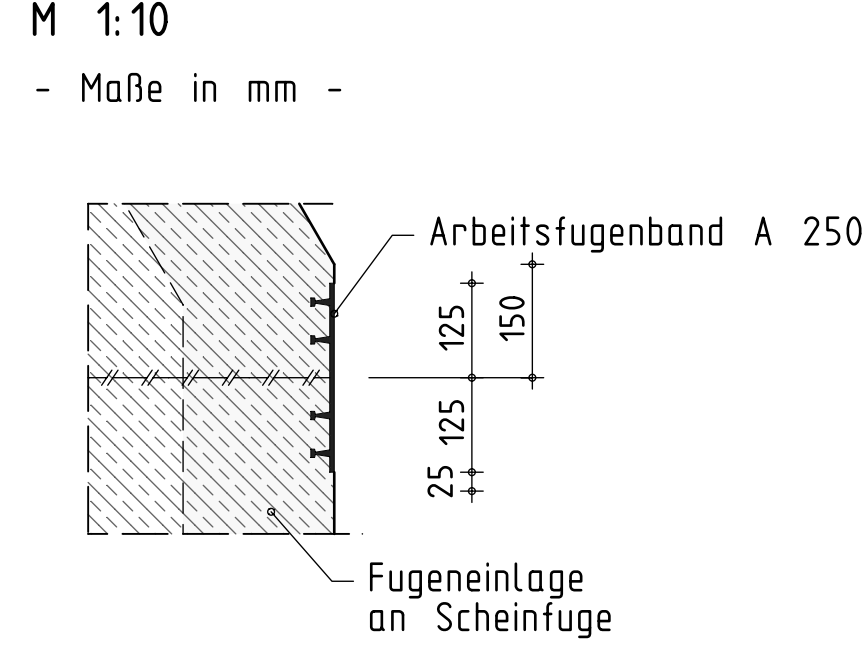



Detail Brüstung
M 1:25

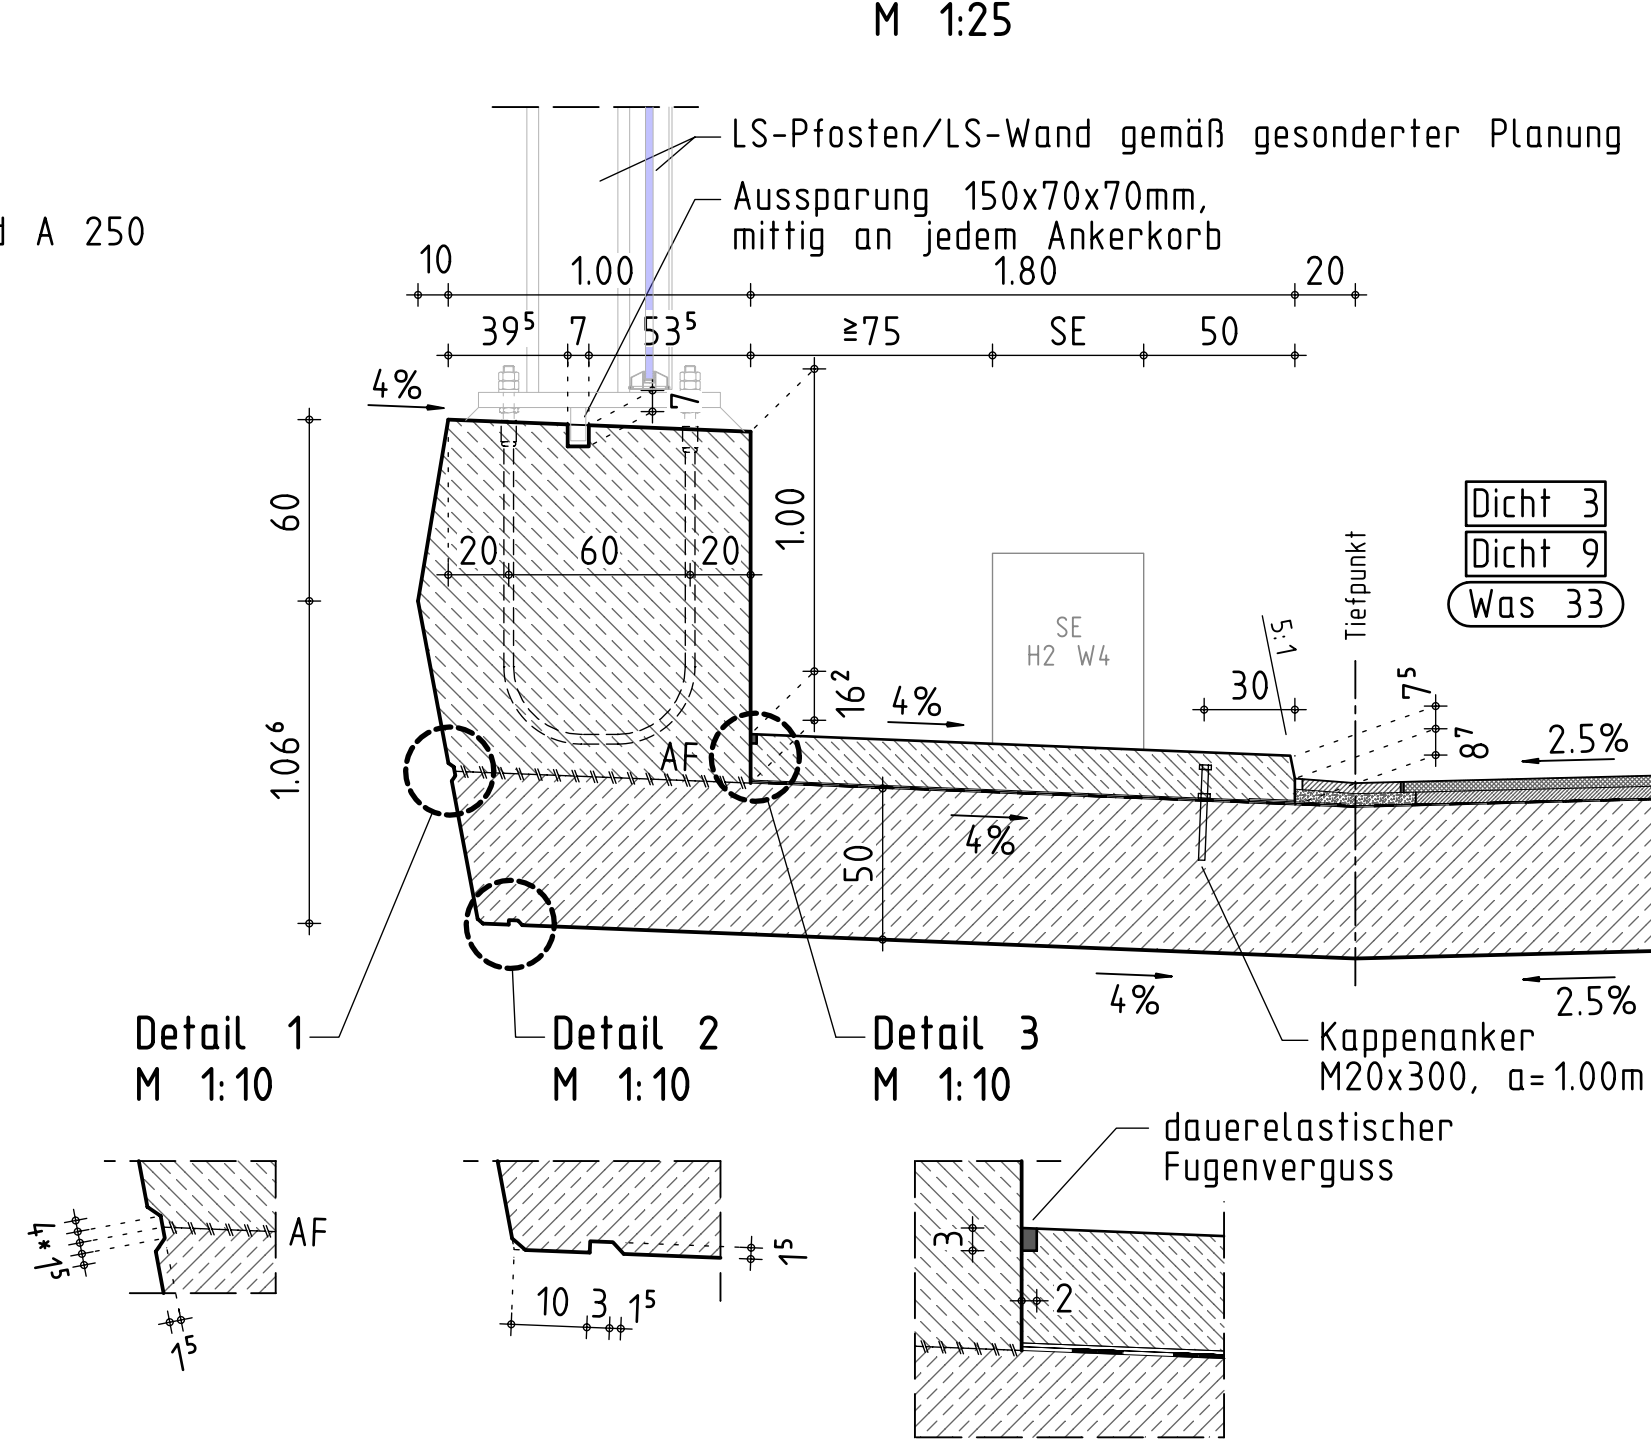

Ankerkorb für LS-Pfosten
M 1:25

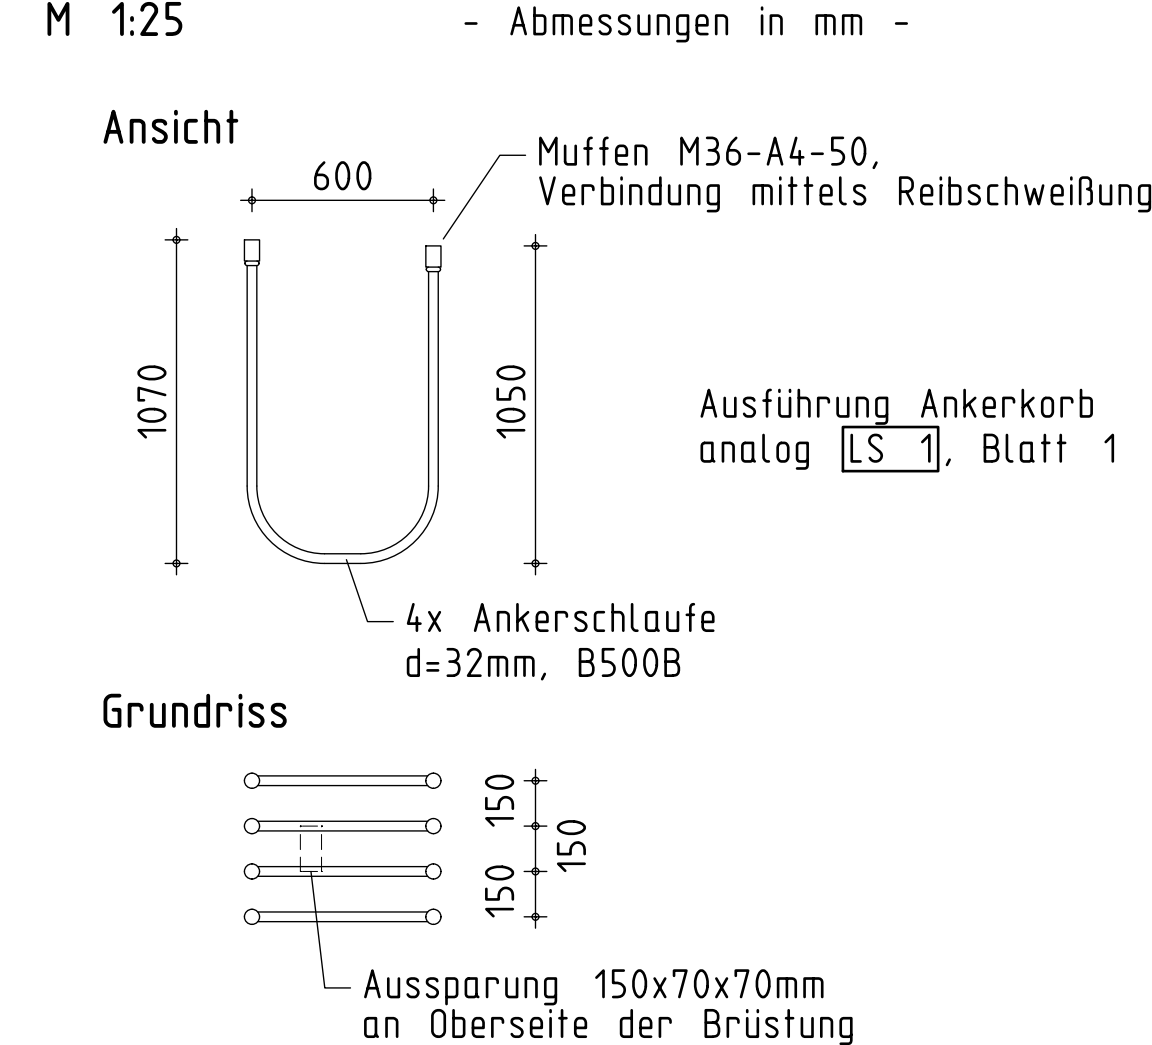

Querschnitt B-B
M 1:50

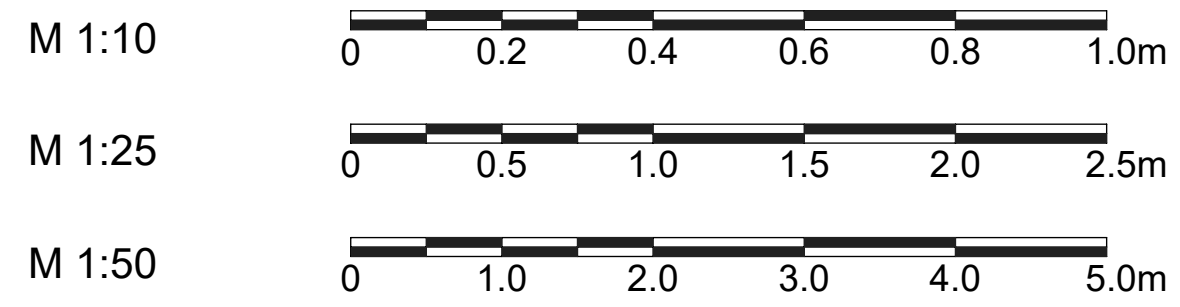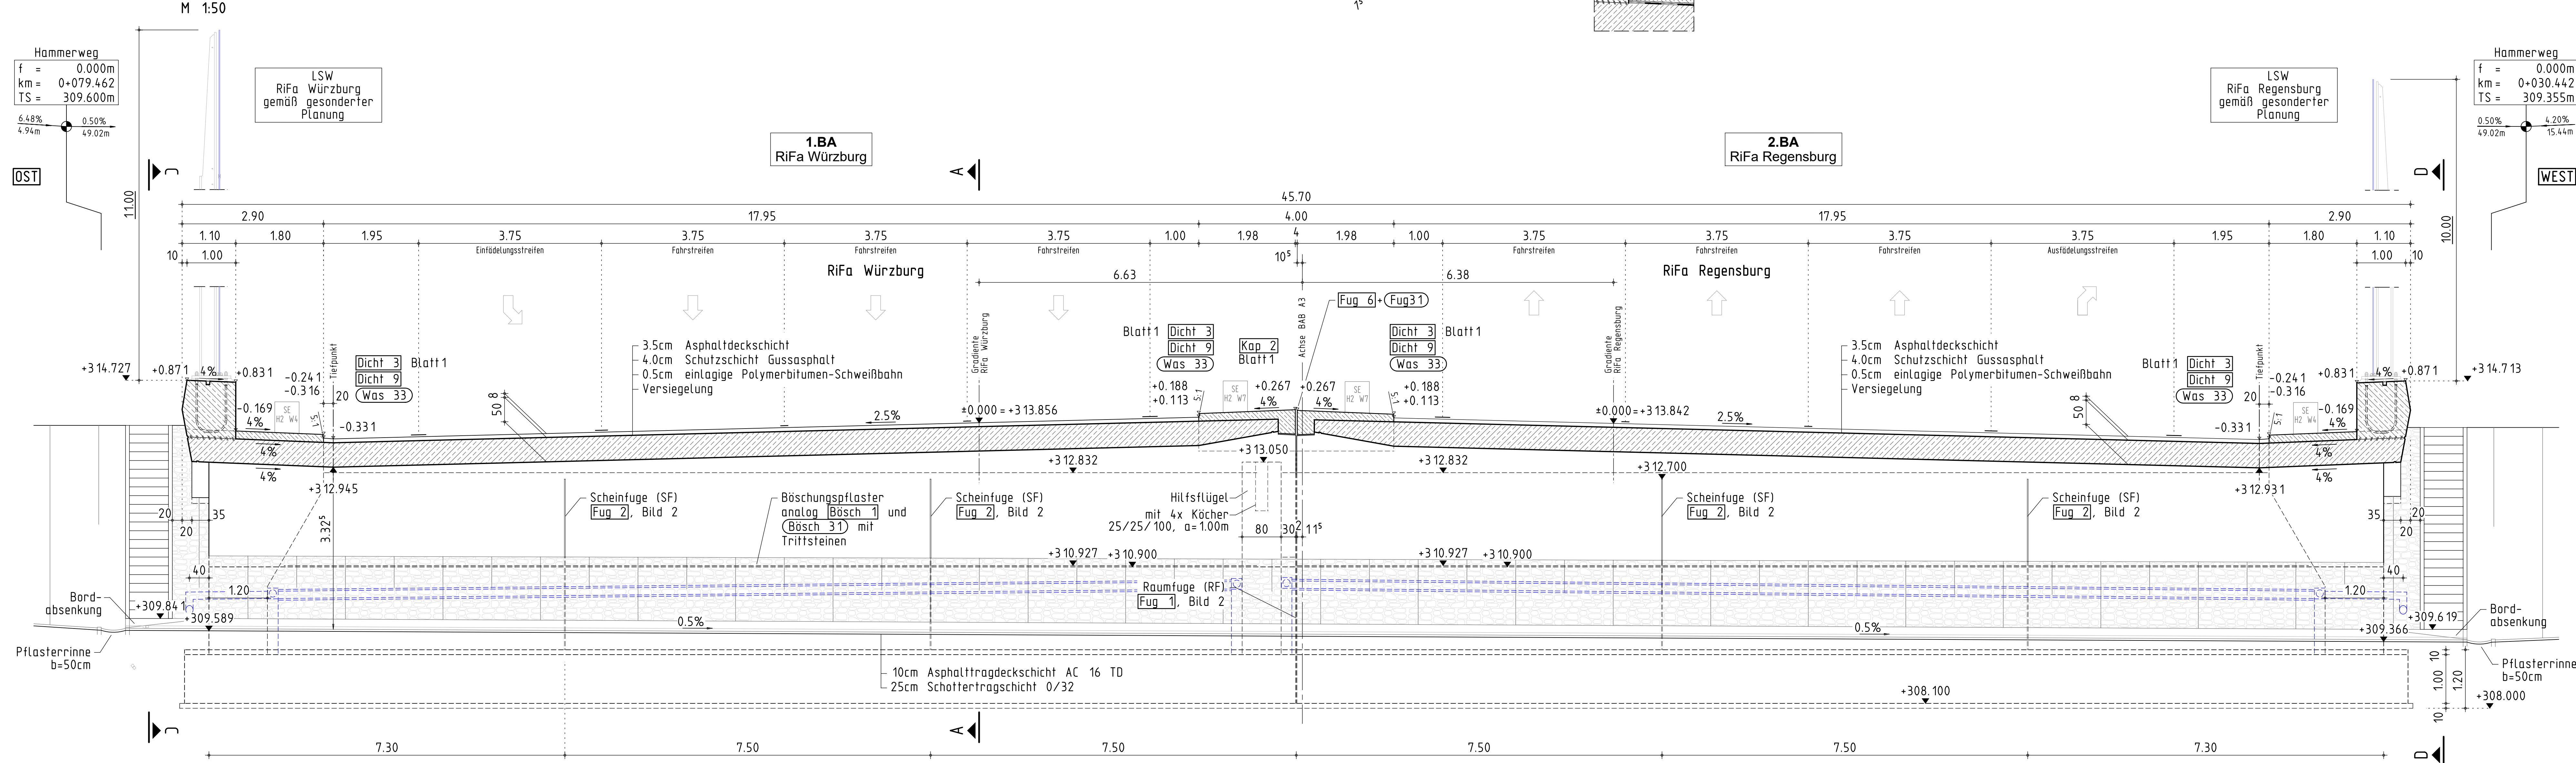

= BAST- Richtzeichnung RIZ-ING
= Details der Autobahn GmbH des Bundes
Niederlassung Nordbayern

zusammengehörige Pläne			
Blatt 1 - Grundriss			
Blatt 2 - Längsschnitt, Querschnitt			
Blatt 3 - Flügelansichten			
Blatt 4 - Verbauten und Abbruch Fundamente - 1.BA			
Blatt 5 - Verbauten und Abbruch Fundamente - 2.BA			

Nur für die Ausschreibung A3-2

Endgültige Abmessungen nach statischen, konstruktiven und wirtschaftlichen Erfordernissen

Entwurfsbearbeitung:		Projekt-Nr.:	
		Datum	Zeichen
Bearb.:			
Gez.:			
Gepr.:			

Plancodierung:		Datum		Gepr.:	
a					
b					
c					
d					

Die Autobahn Niederlassung Nordbayern		Unterlage: 8
Straßenklasse und Nr.: BAB A3		Blatt-Nr.: 2
Streckenbezeichnung: Würzburg - Regensburg		Projekt-Nr.: A.02826.00
Gemarkung: Schwaig		
Bauwerk/Baumaßnahmen:		Datum
		Zeichen

Lärmsanierung Schwaig Ersatzneubau Bauwerk 398b		Gez.:
		Gepr.:
		ASB - Nr.: 6533 575

Plandarstellung:		Bauwerksplan	
LÄNGSSCHNITT, QUERSCHNITT		Maßstab: 1:50/25/10	

Aufgestellt:	Geprüft:
Ort, Datum, Unterschrift	Ort, Datum, Unterschrift
Kennzeichnungsname:	Genehmigt:
Ort, Datum, Unterschrift	Ort, Datum, Unterschrift