
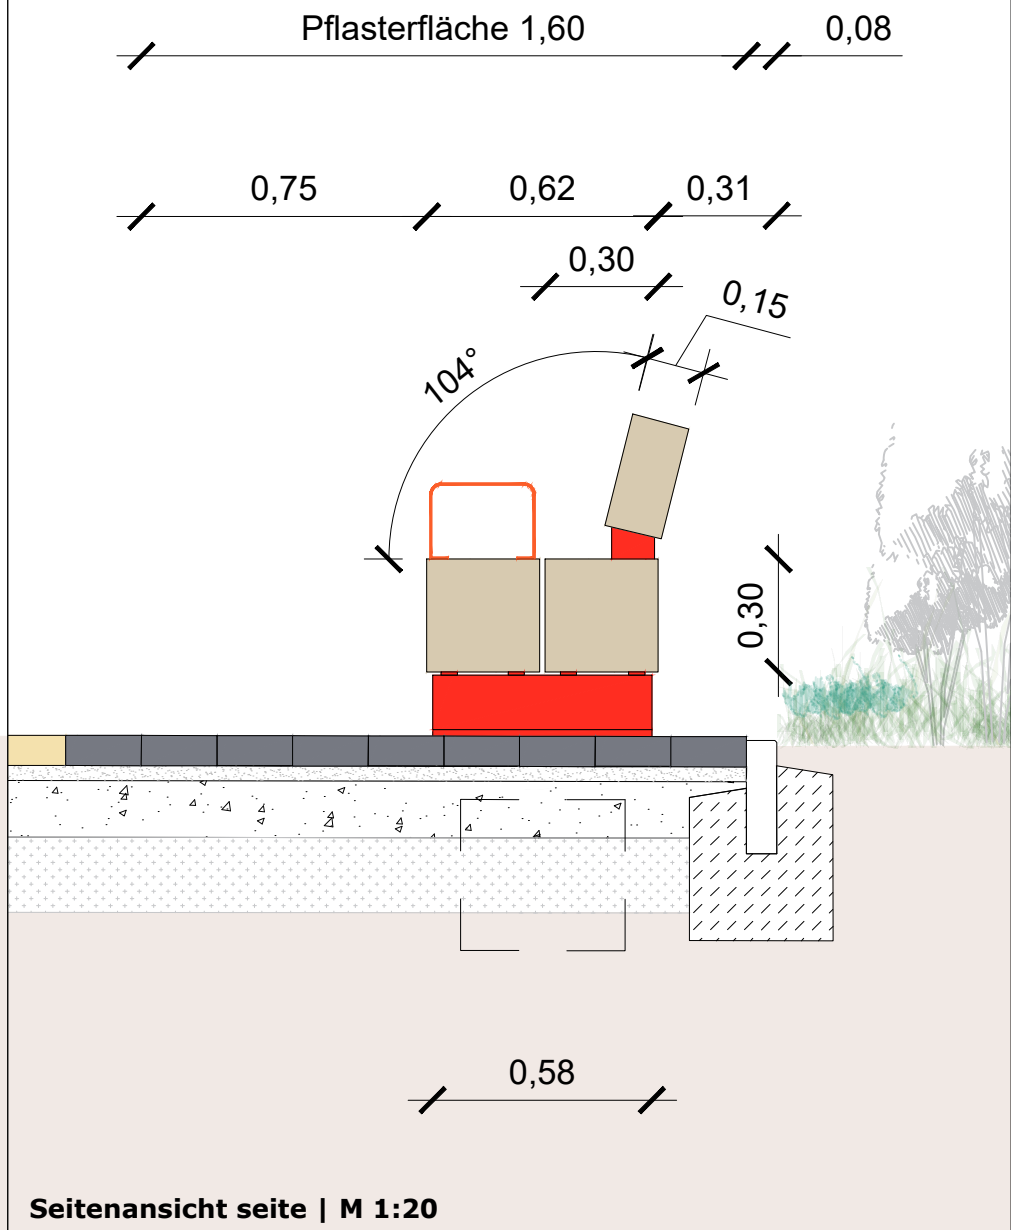
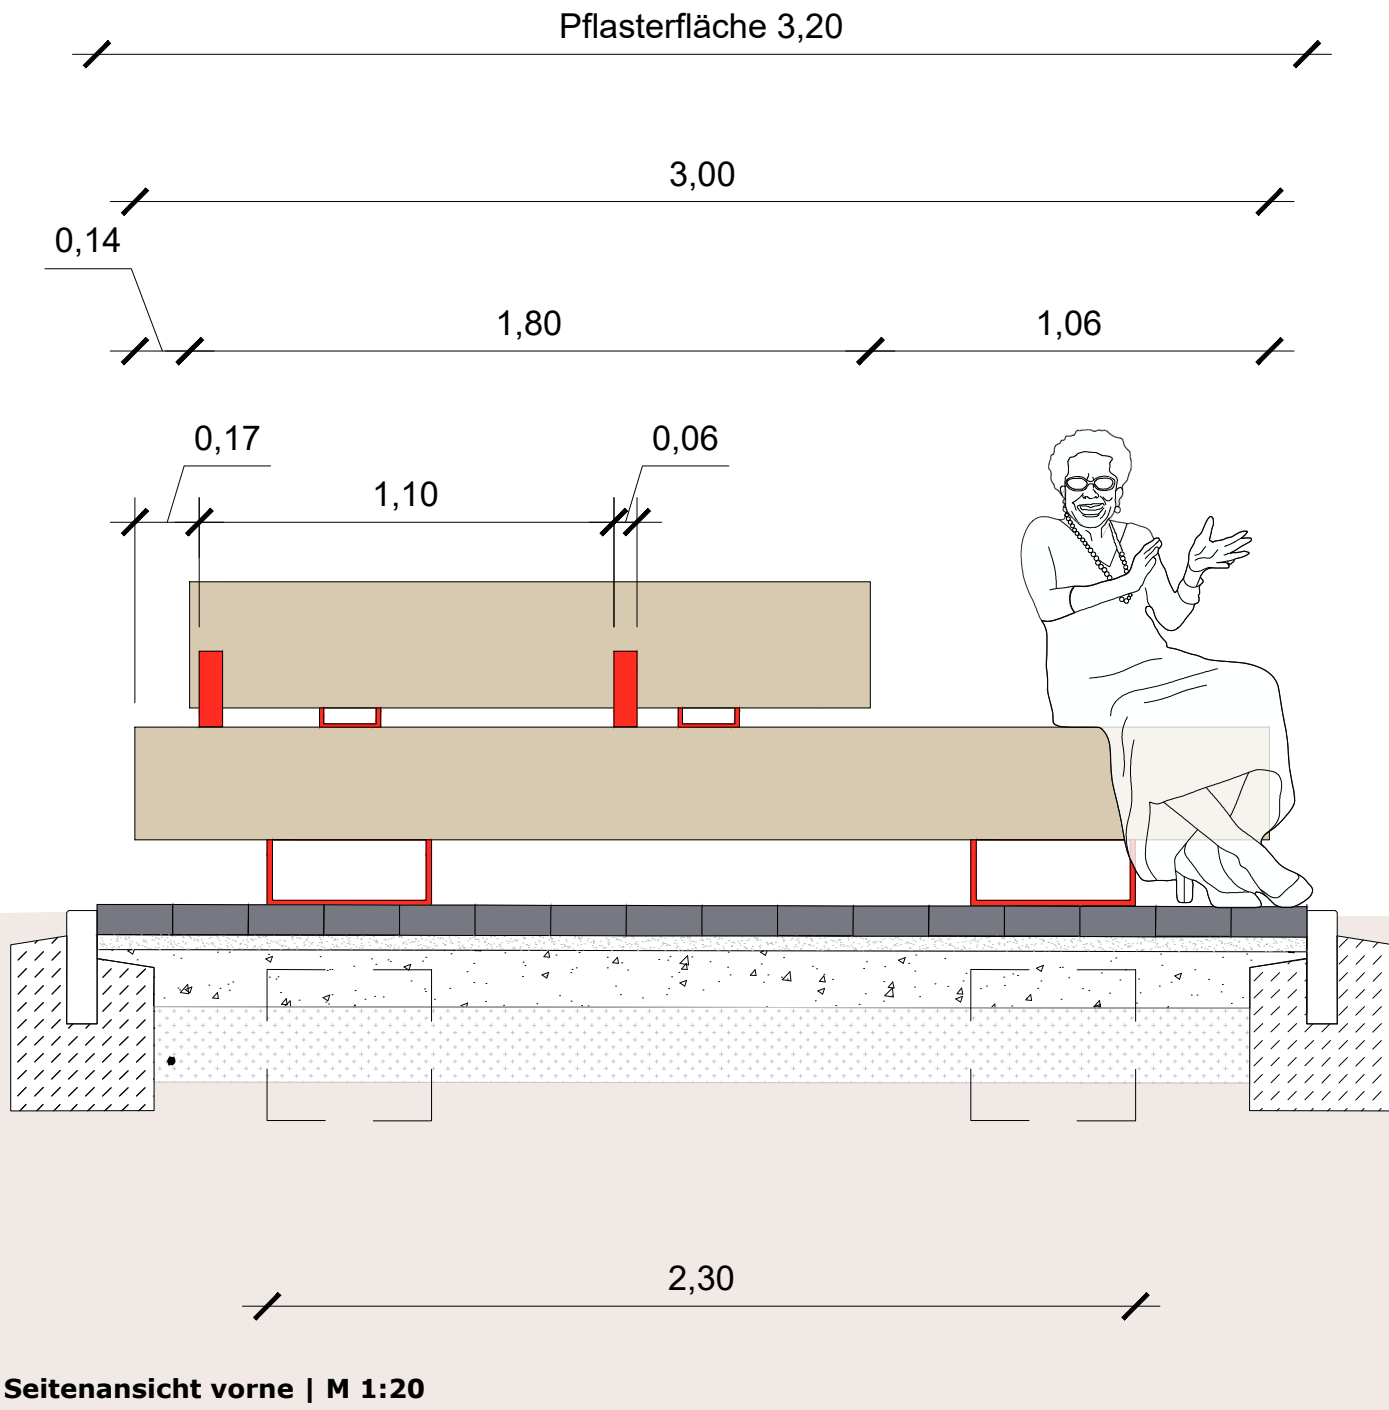


Bank mit Arm - und Rückenlehne

Sitzauflage: 2 Stk. Balken, FSC Upcycled Hartholz, ca. 300 x 30 x cm (LxBxH)
Rückenlehne: 1 Stk. Balken, FSC Upcycled Hartholz, ca. 180 x 15 x 38 cm (LxBxH)
Armlehne: 2 Stk. , pulverbeschichtet in RAL 3024 (Leuchttrot) , ca. 30 x 6 x 20 cm (LxBxH)
Fundament: gem. Herstellerangaben, C 20/25

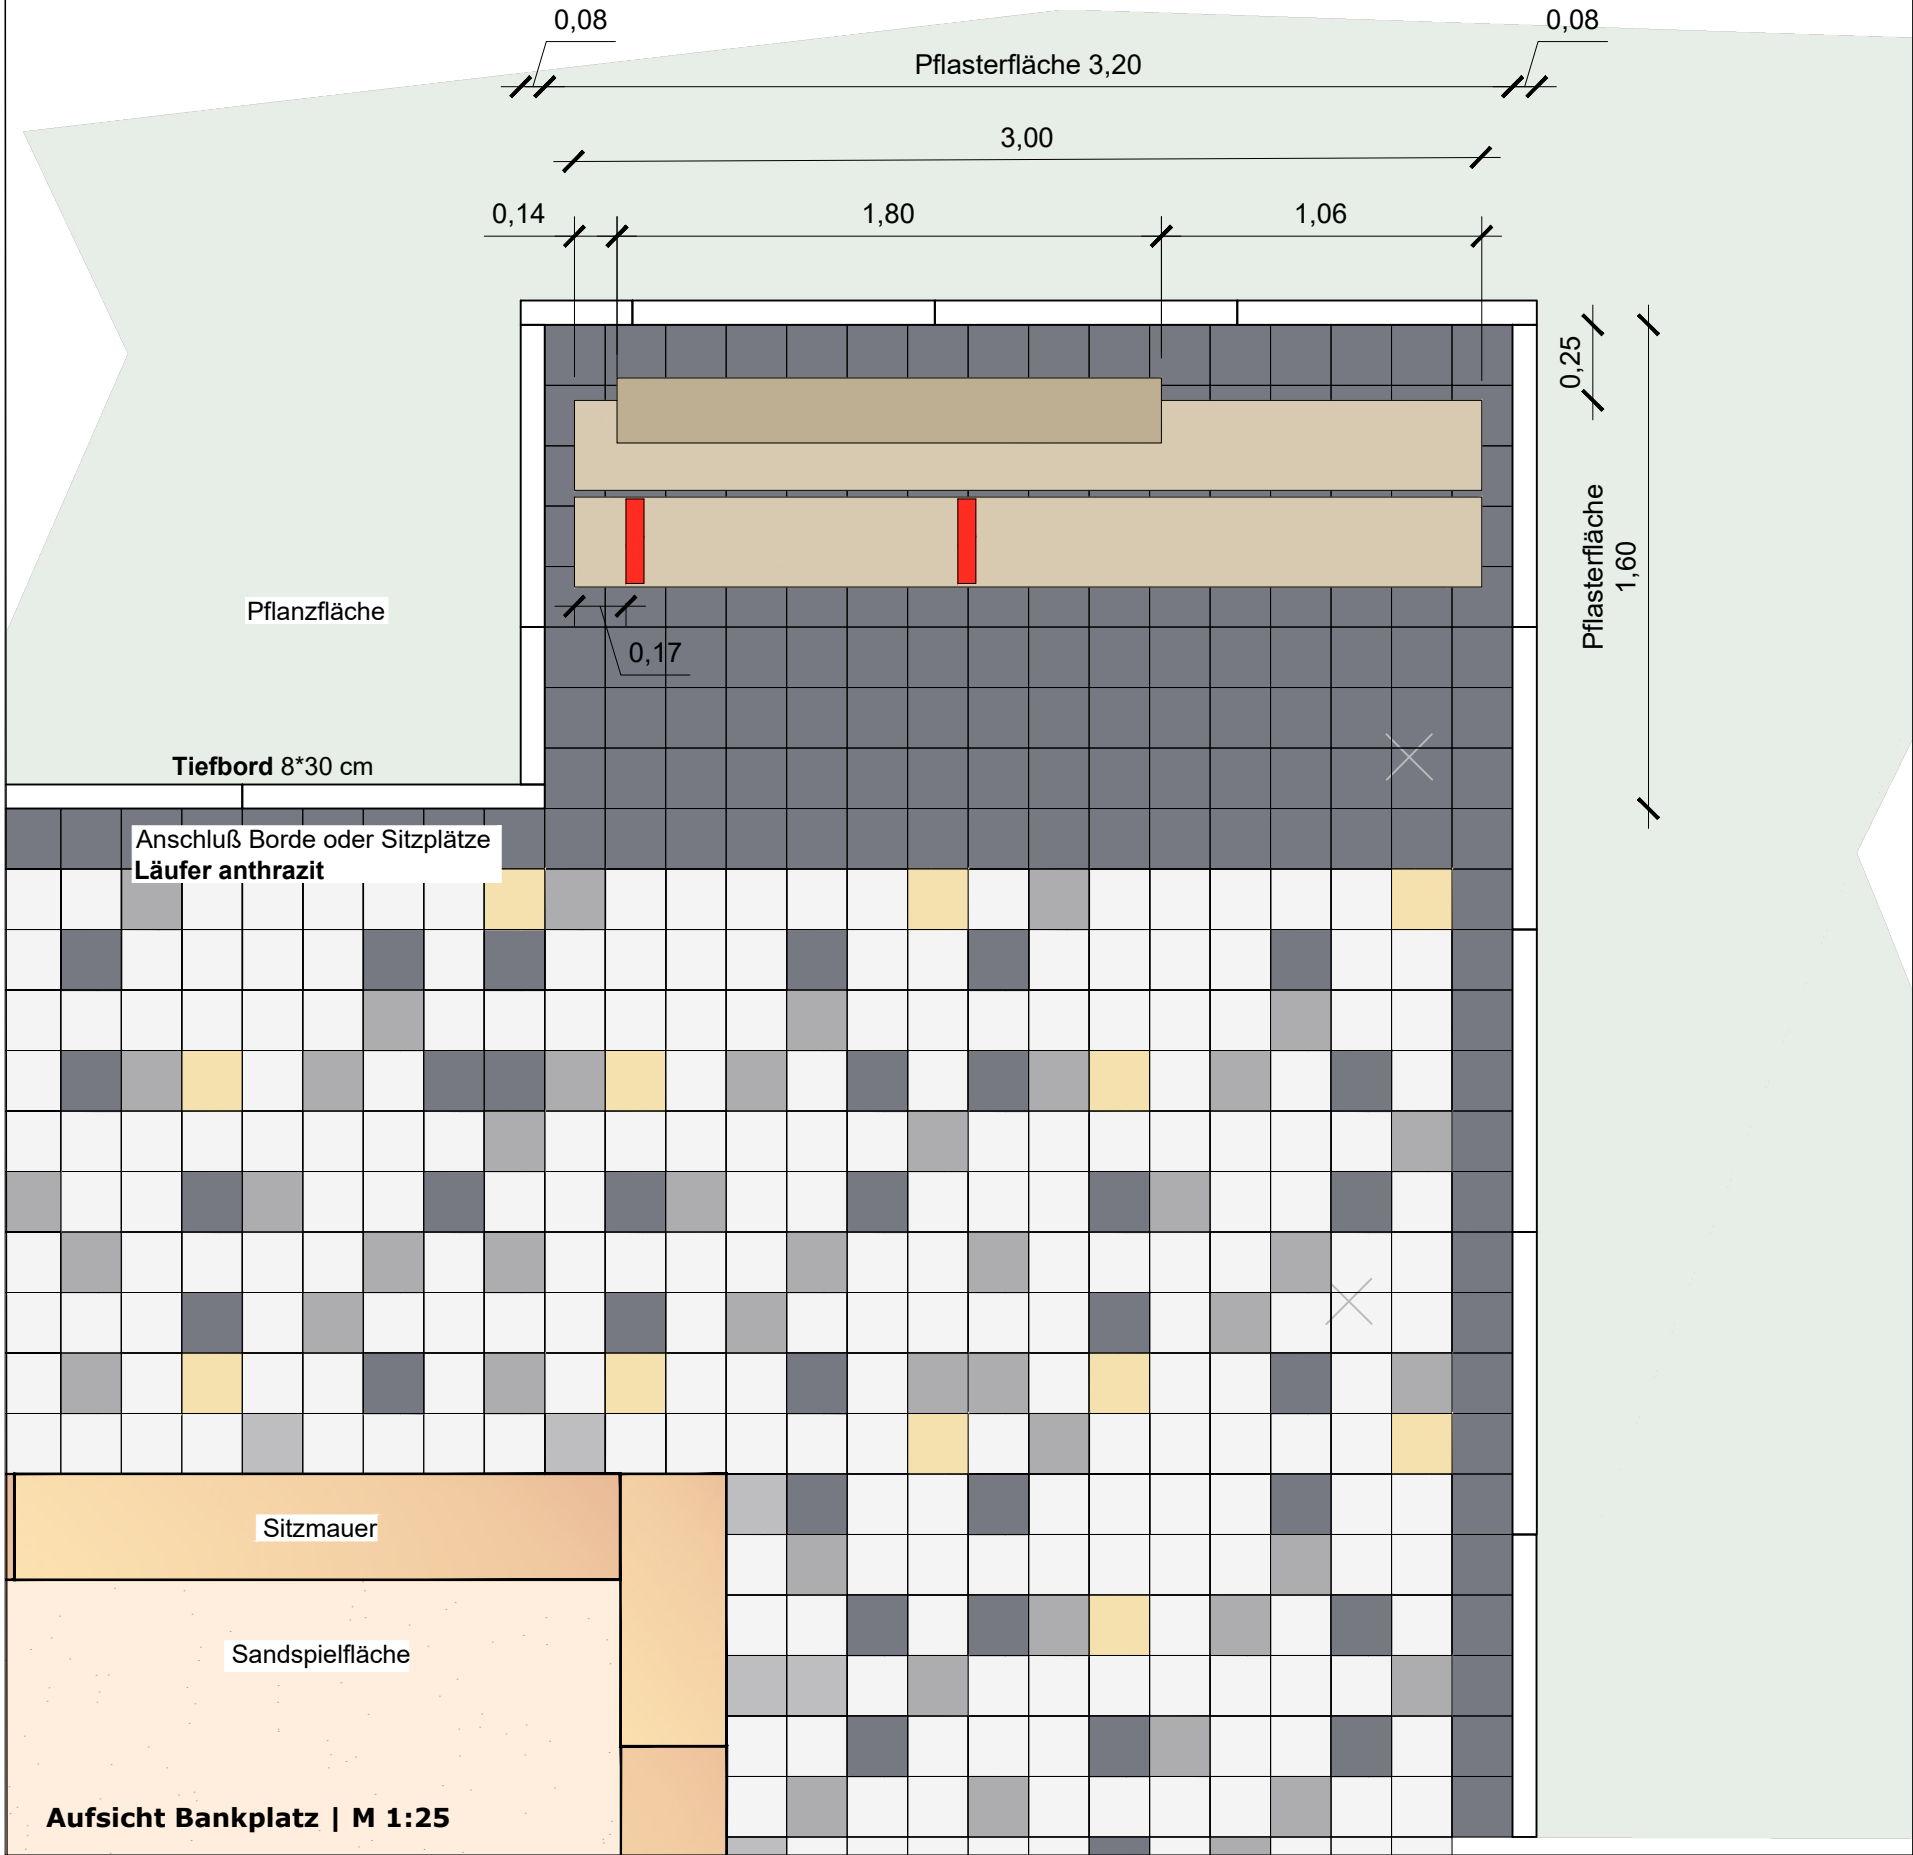

Spielplatz Liegnitzplatz
Bremen Gröpelingen

Auftraggeber:in **Freie Hansestadt Bremen - Die Senatorin für Arbeit, Soziales, Jugend und Integration**
Amt für soziale Dienste
Sozialzentrum Hemmelingen/Osterholz
Fachdienst Spielraumförderung
Pfalzburger Str. 69a
28207 Bremen
Amt für Soziale Dienste

Projektsteuerung & Gesamtplanung Umweltbetrieb Bremen - Bereich Planung und Bau
Willy-Brandt-Platz 7
28215 Bremen
Umweltbetrieb Bremen

Fachplanung(en) HBI - Hiller + Begemann Ingenieure GmbH - Entwässerungskonzept

Planinhalt Detail Bankplatz

Leistungsphase LP 5 - Ausführungsplanung

Planart Lageplan

Maßstab 1 : 20/25 A1 Erstellt S. Werner

Datum 12.09.2025 BL 2 08.10.25 J.Wuttke

Plannummer GI 02 - 18 RL 20 08.10.25 Oetken

Plangrundlage Örtliches Aufmaß Ingenieurvermessung
Peter Brunkert, 25.03.2022 RL 21 (LP 5)

Unterschrift 04.11.25 Fr. Jaeger (AfsD) Bereich 3
Auftraggeber:in 04.11.25 Fr. Hesse (Bauressort) (LP 3)