



Grundriss (Lichtkegel)

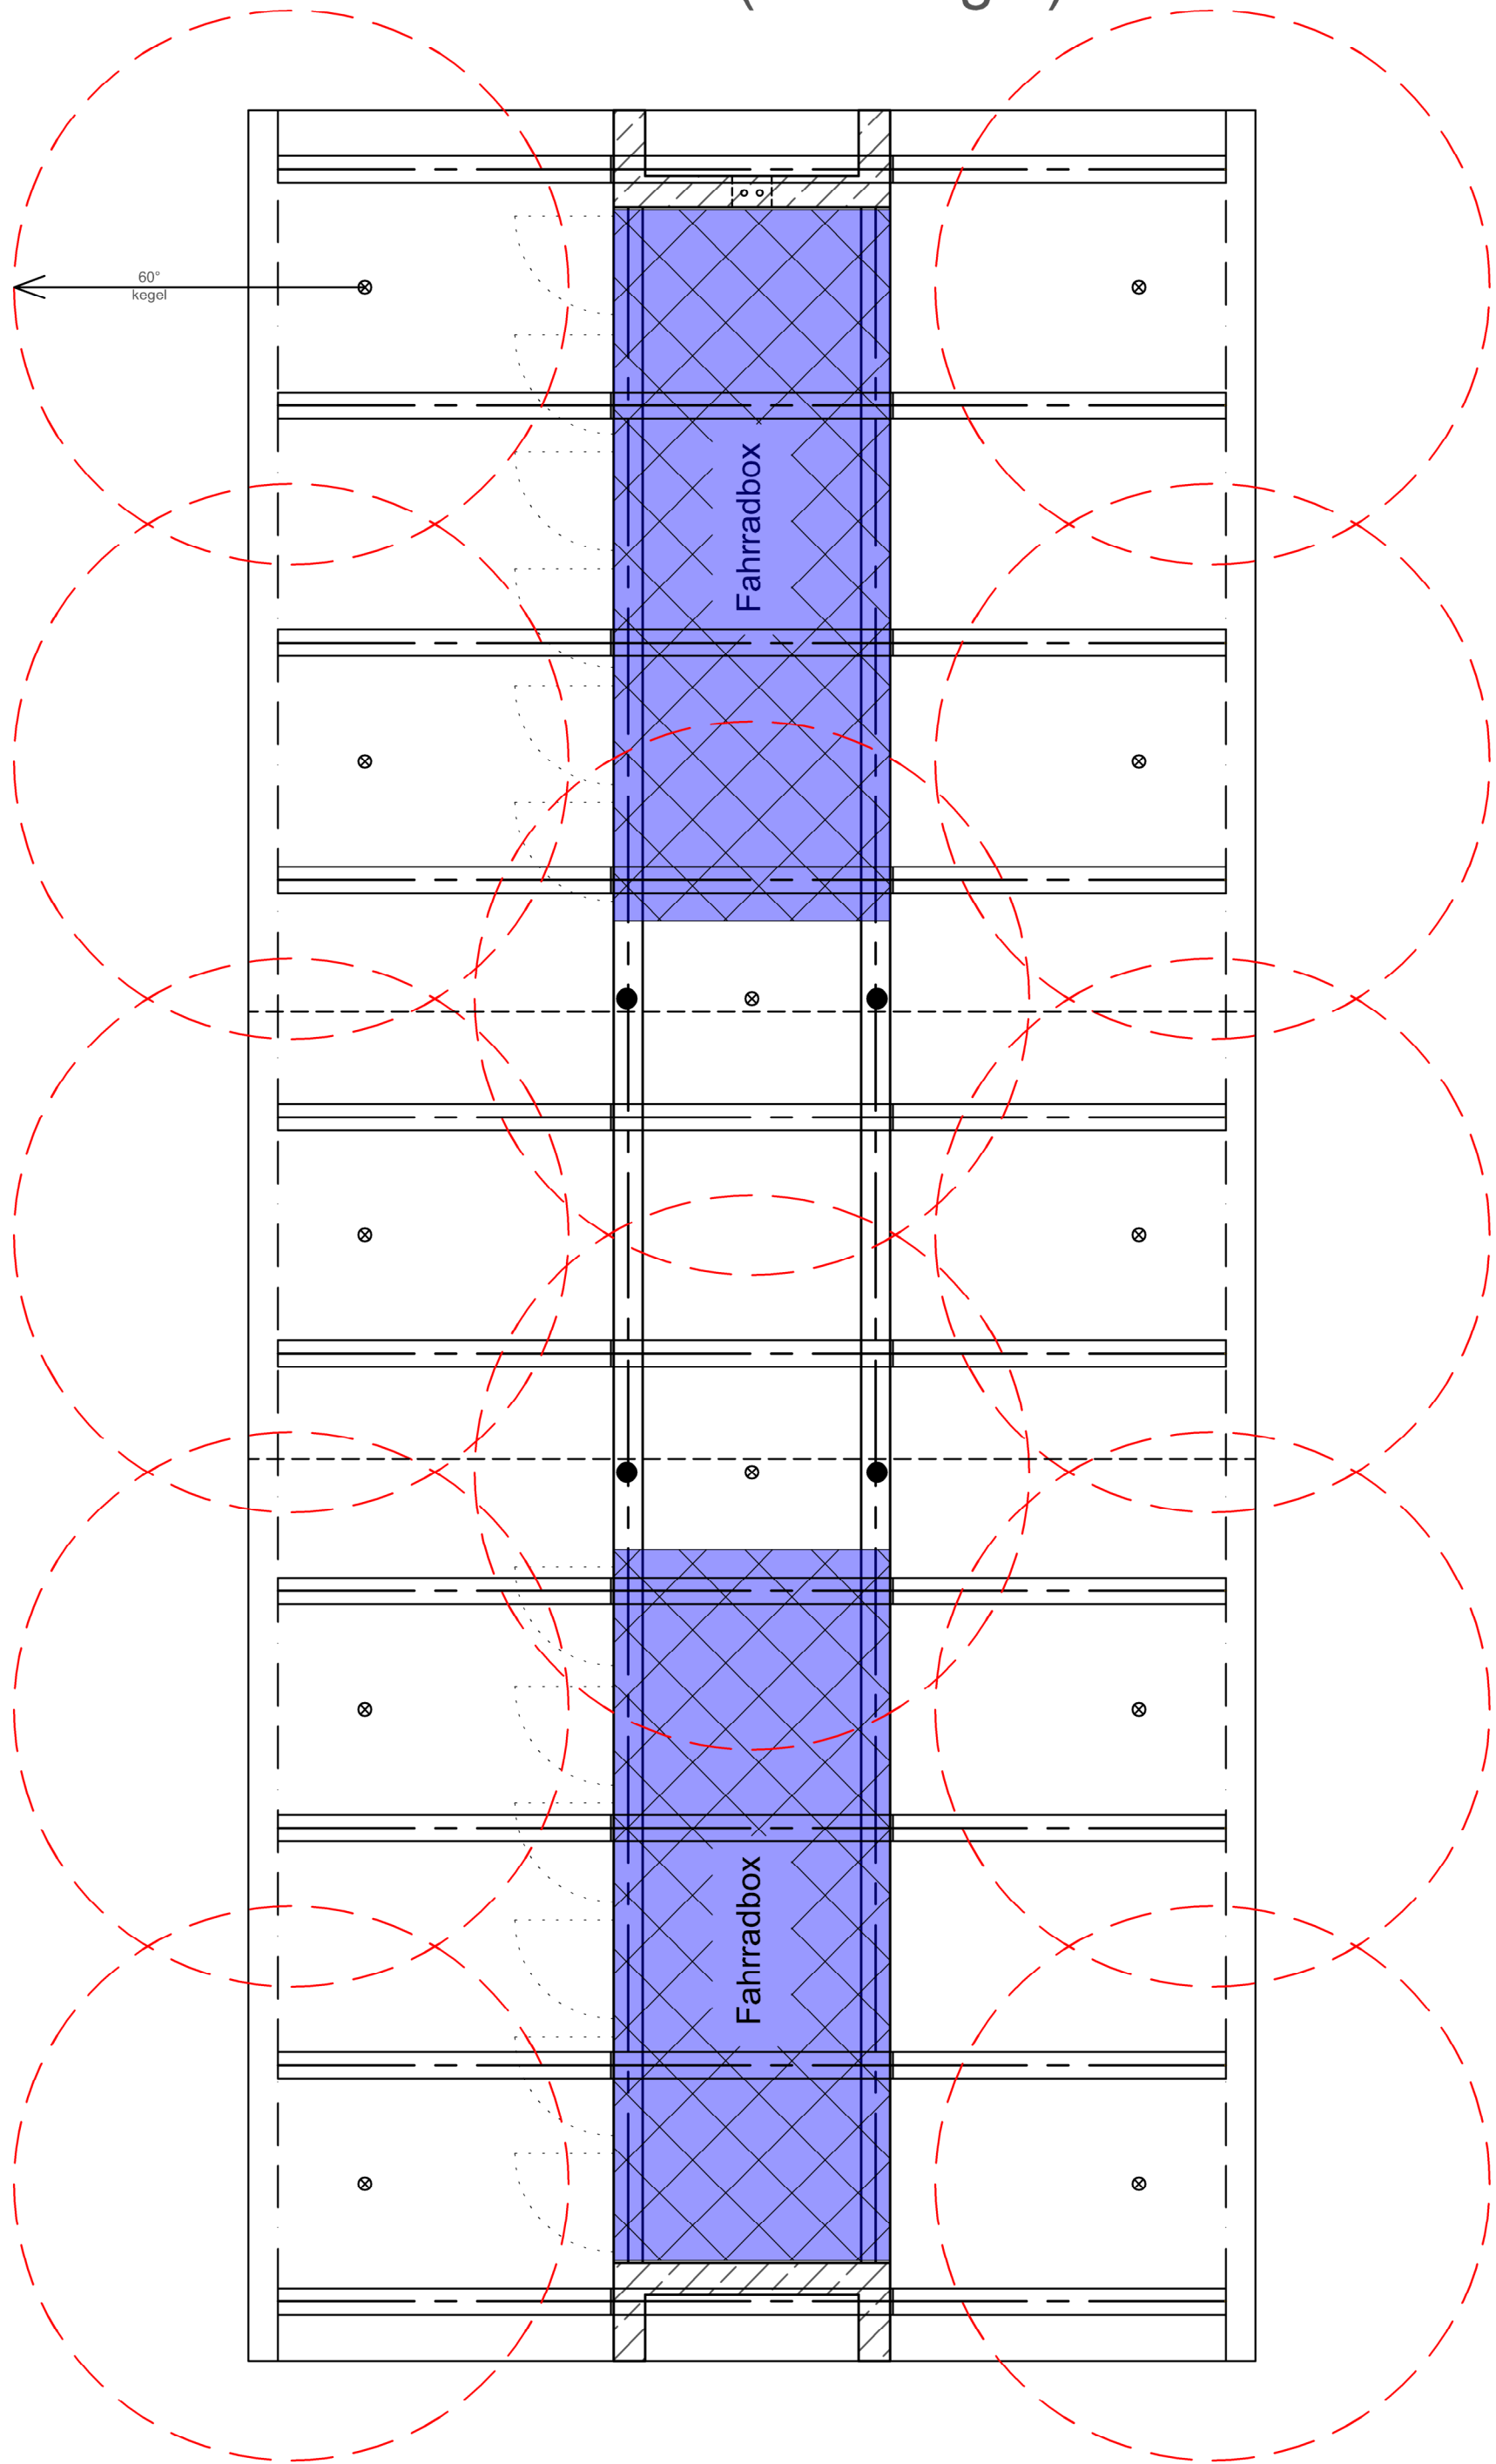


Grundriss (Stromleitung Dach)

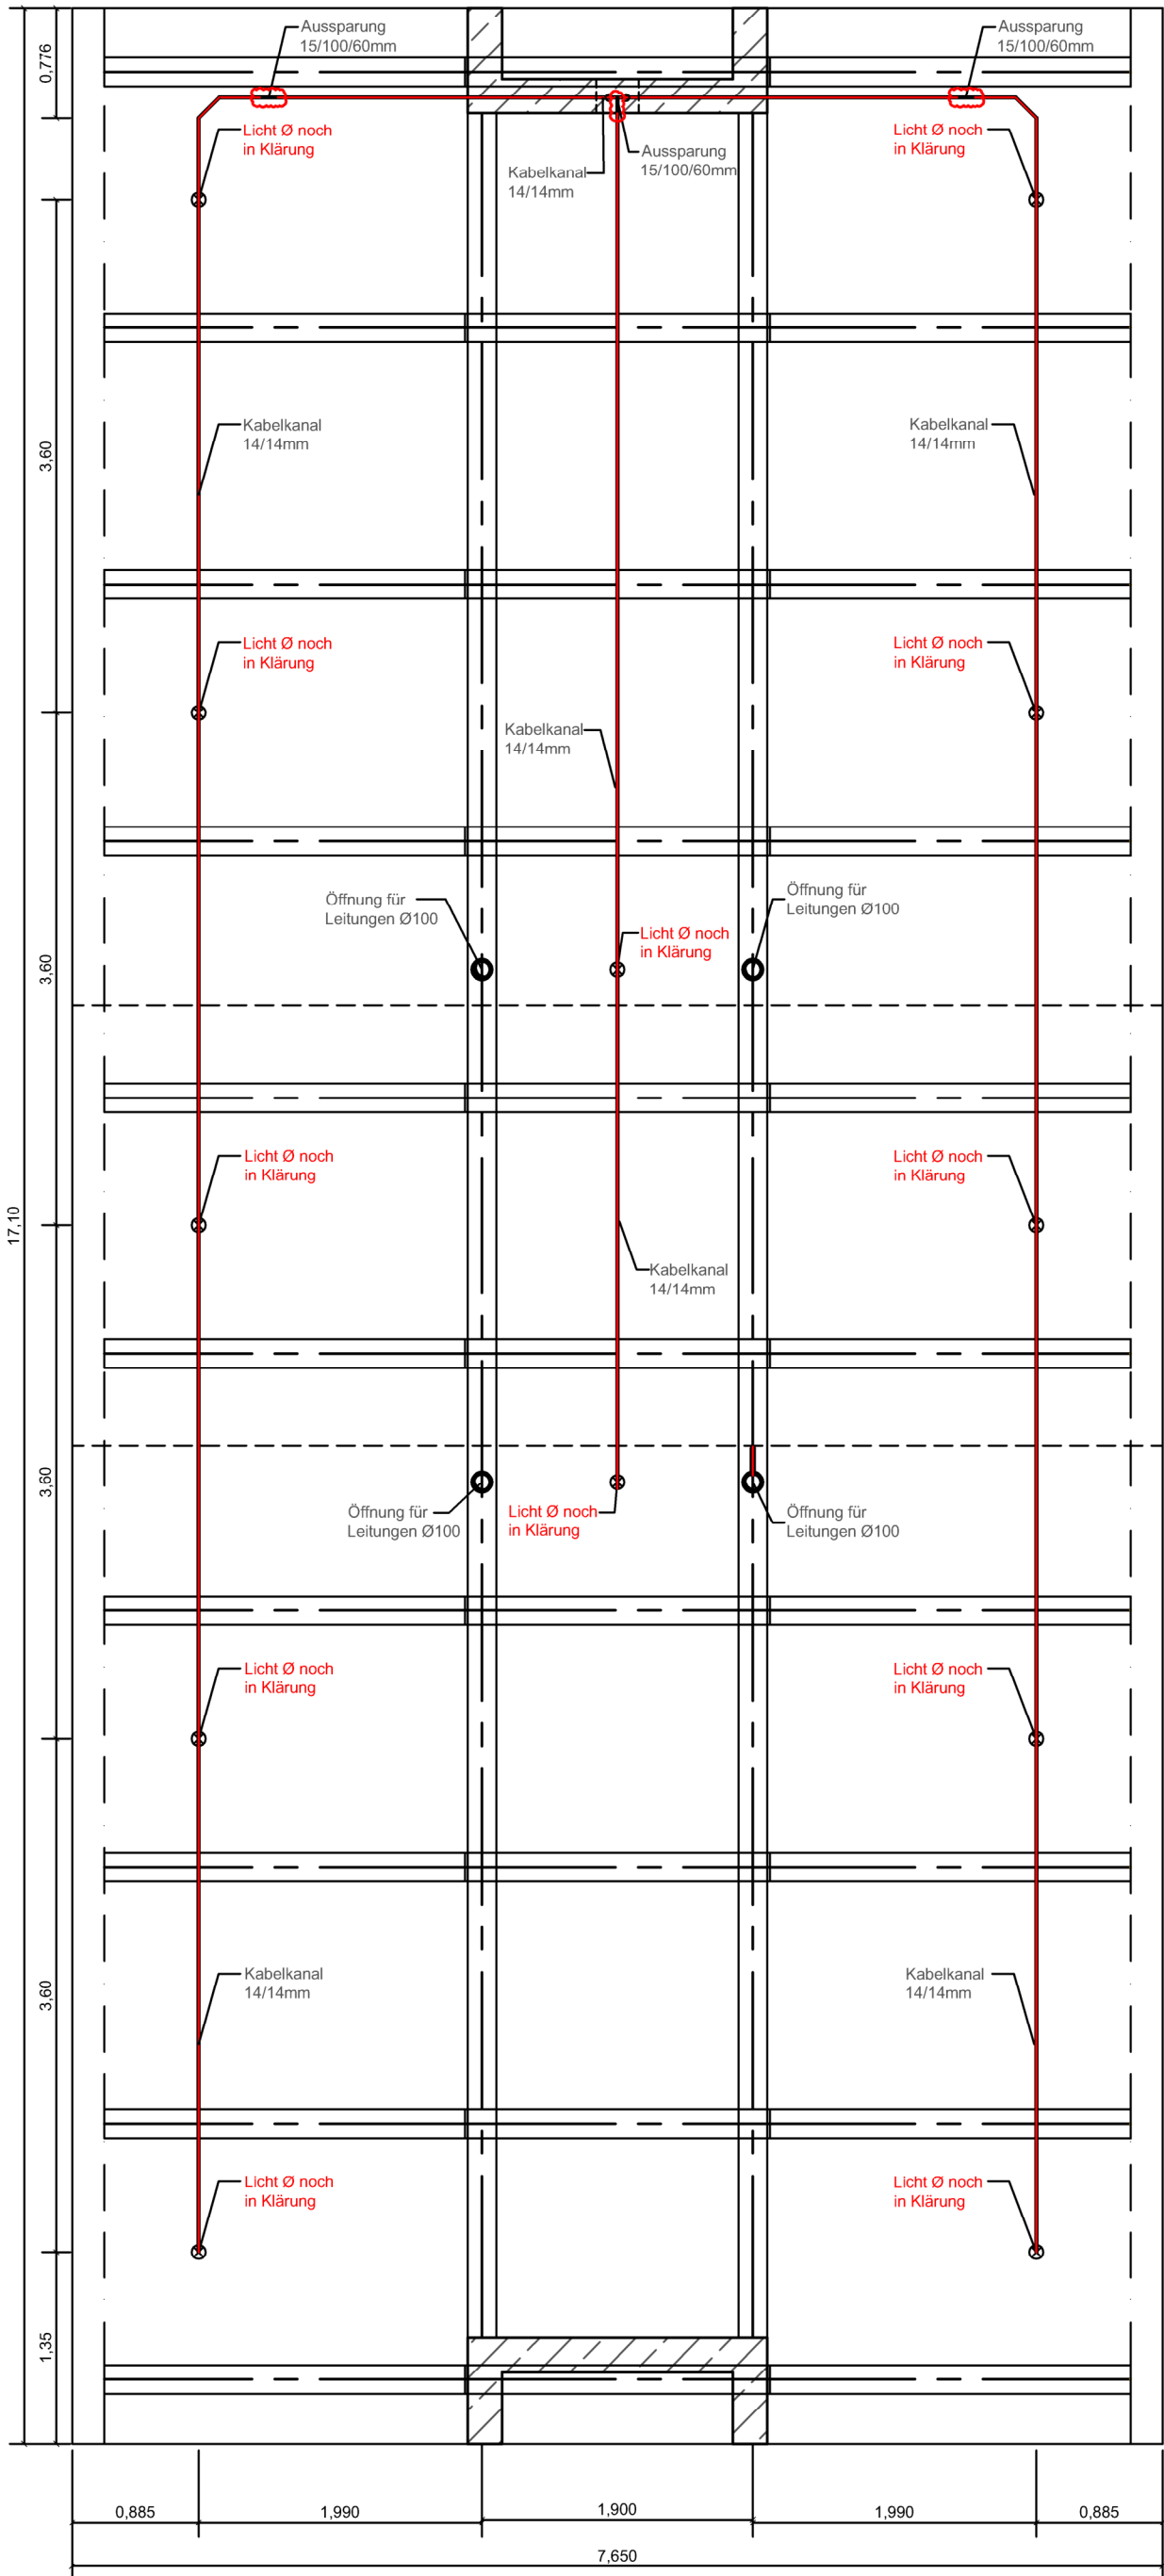

Prager Straße

Mühlenstraße

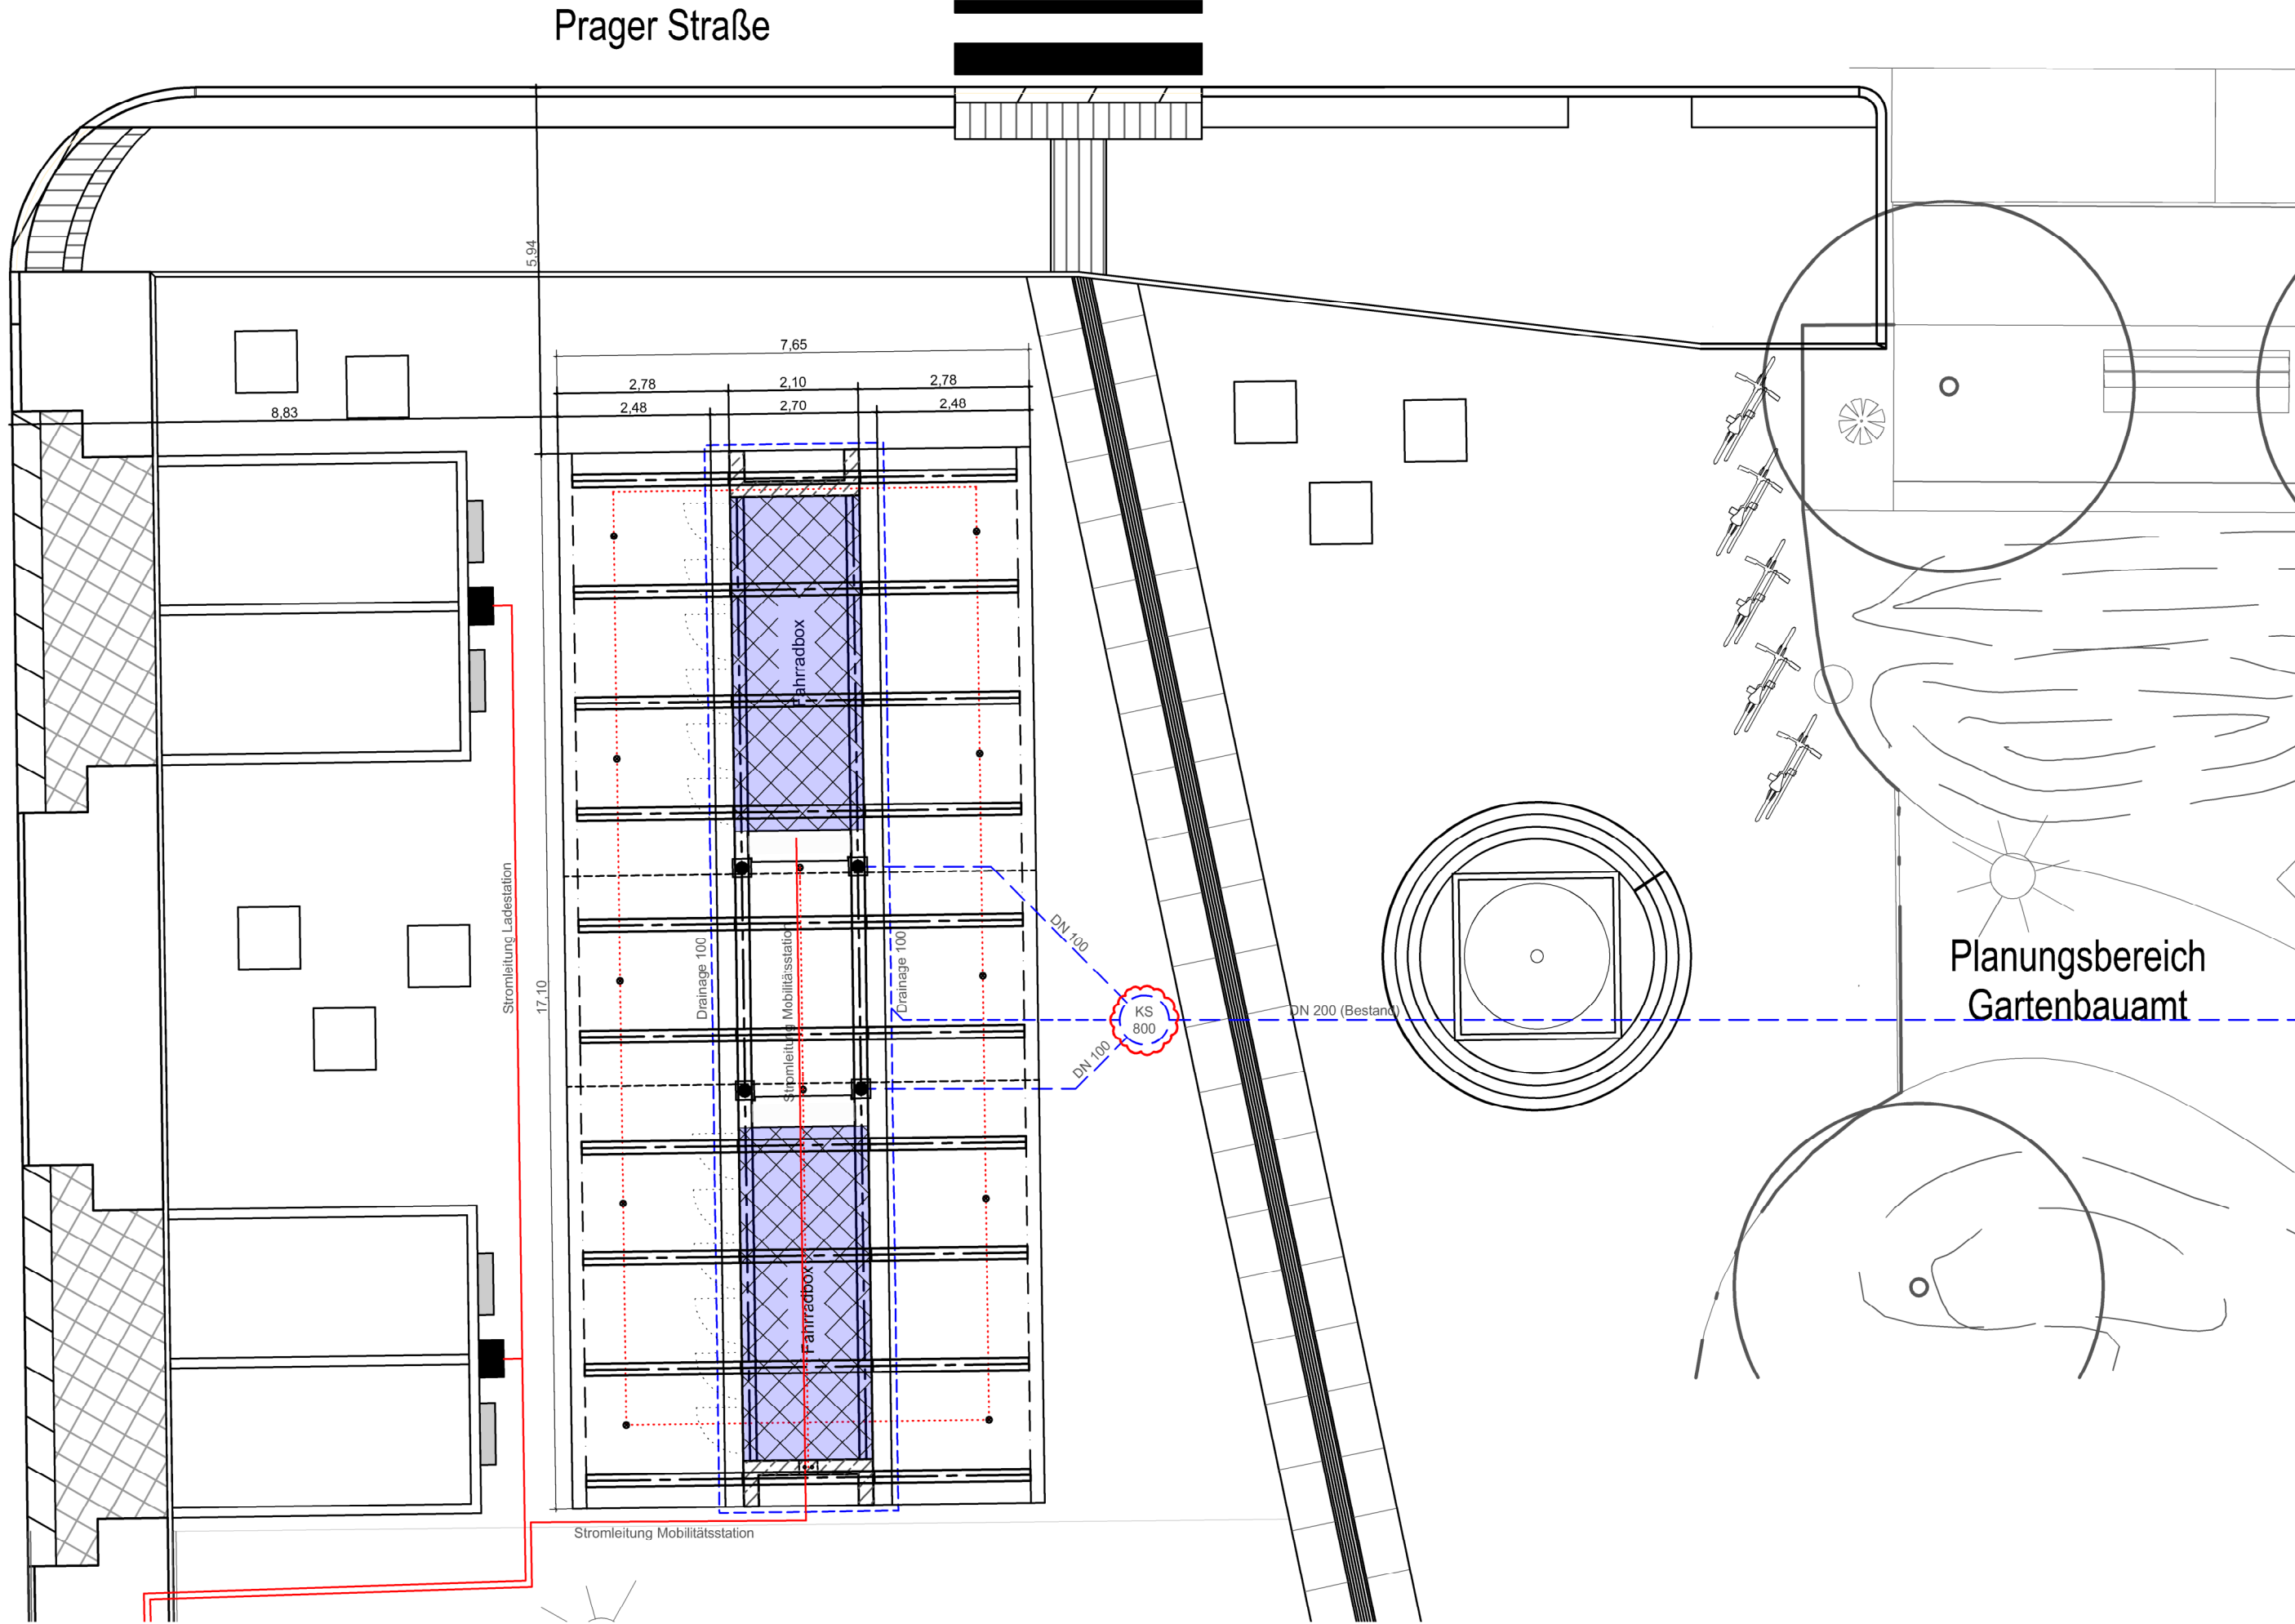

- Legende:
- Abwasserleitung
  - Stromleitung
  - Stromleitung Dach
  - Lichtkegel
  - Fahrradbox



Mobilitätsstation Prager Straße, Stromleitungsplan

STADTPLANUNGSAMT BREMERHAVEN  
Maßstab: 1:100,1:50  
Amt.63 A.Geywitz, Amt.61/3 A.Bäuerle  
Datum: 09.07.2025  
Änderung: d) 17.02.2026

Diese Karte ist gesetzlich geschützt.  
Nachdruck oder sonstige Vervielfältigungen nur mit Genehmigung des Herausgebers.