




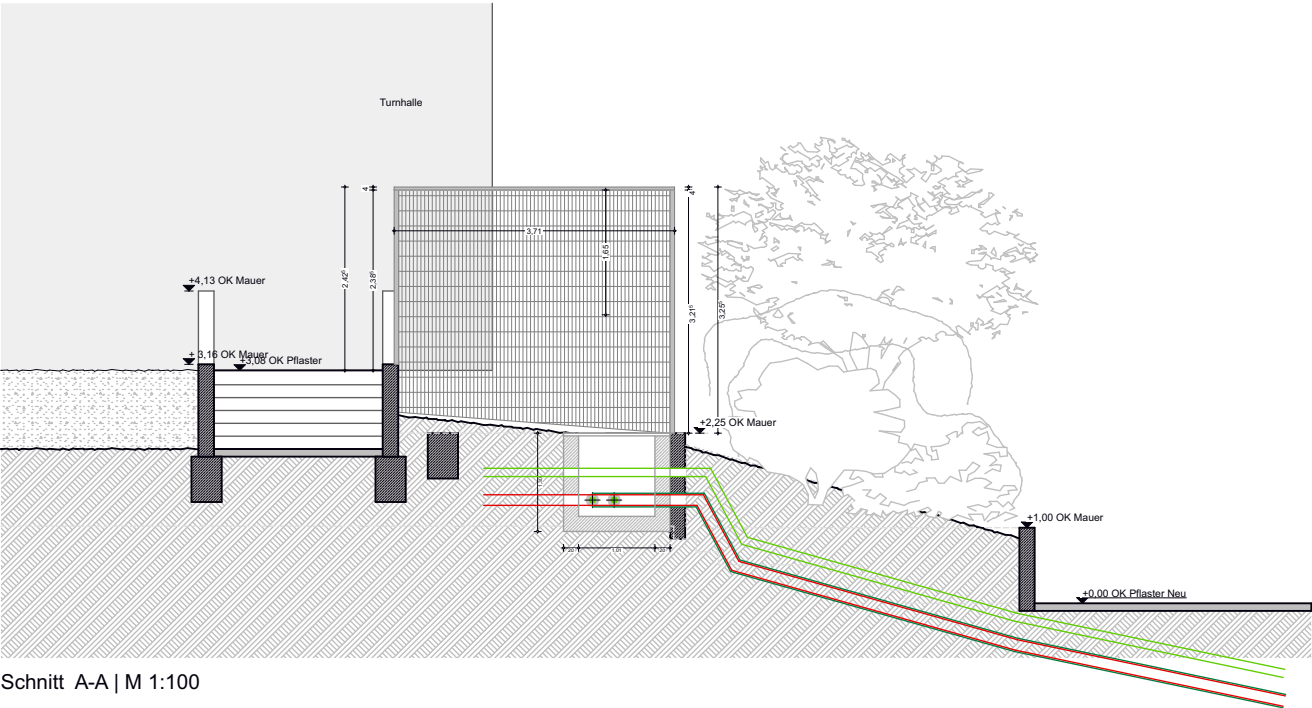

Schnitt A-A | M 1:100

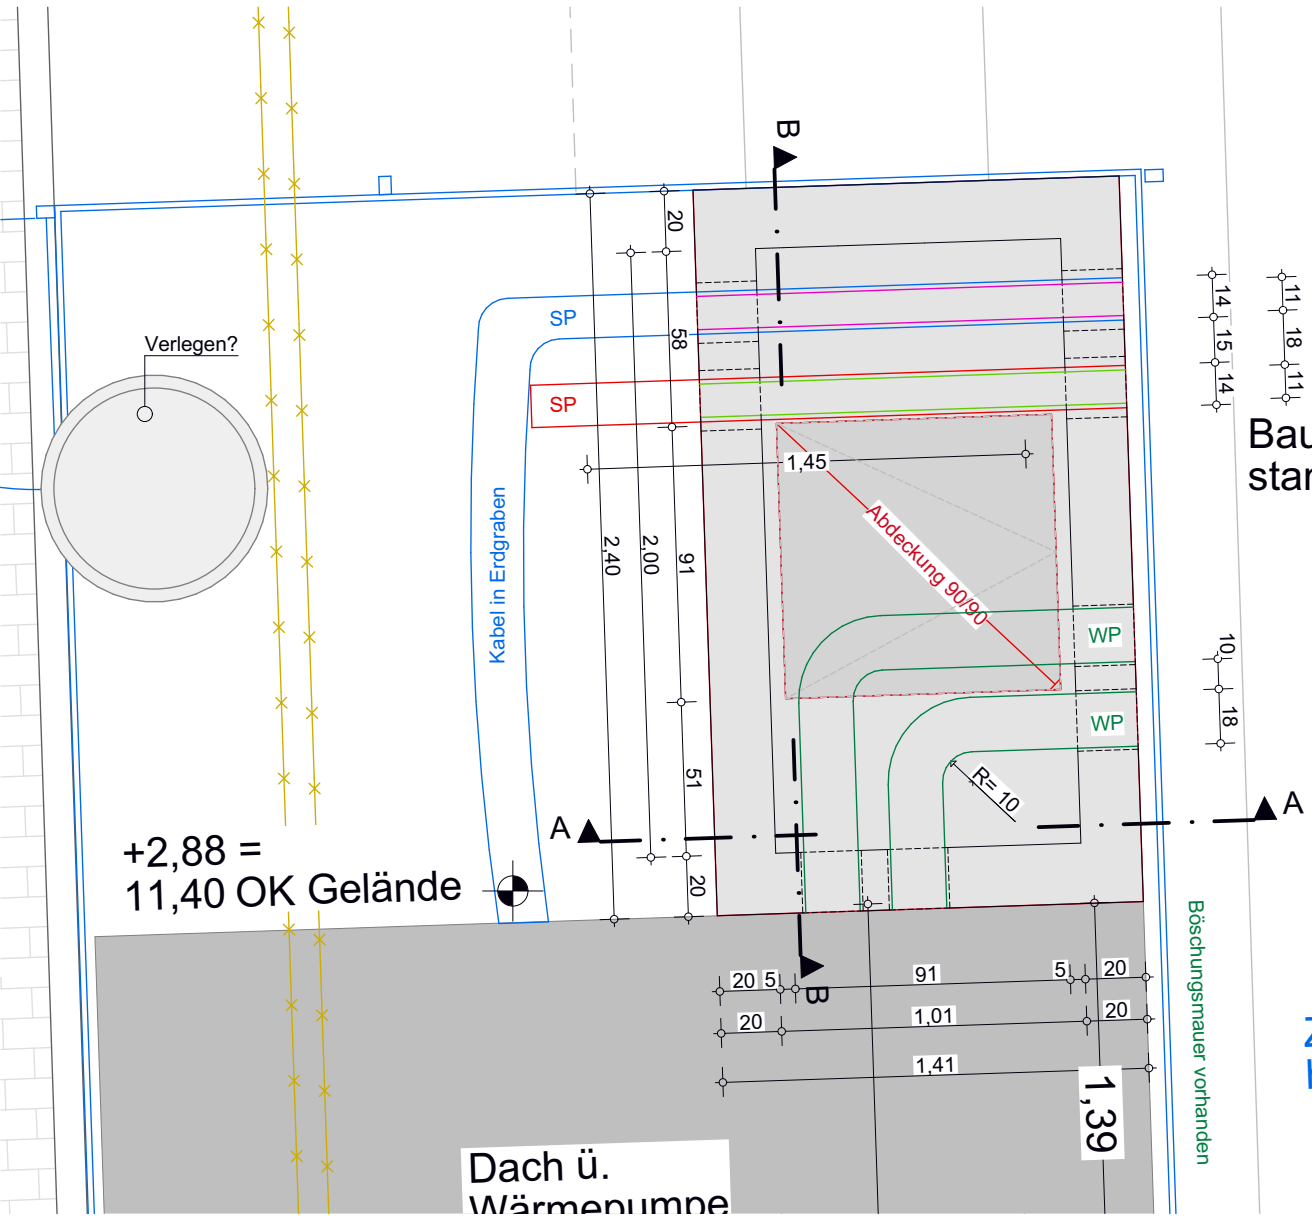

Grundriss M 1:50

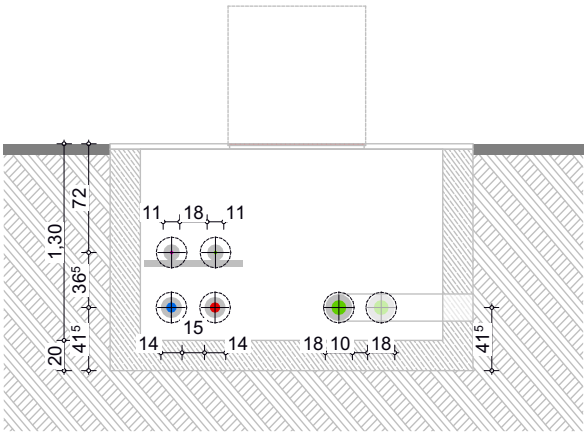

Schnitt B-B | M 1:50

Üb-ID	Ausgabe Datum	Änderungen-Name

Bauherr:

Sondervermögen für Immobilien und Technik
der Stadtgemeinde Bremen vertreten durch
Immobilien Bremen Eigenbetrieb der Stadtgemeinde Bremen

Unterschrift Bauherr/Nutzer:

Projektsteuerung:

Immobilien Bremen
Eigenbetrieb der Stadtgemeinde Bremen
Theodor-Heuss-Allee 14
28215 Bremen



Maßnahme: Gesamtsanierung Schulzentrum
Lehmhorster Straße,
Neubau einer Verwaltung u. Umbau der Mensa

Objekt: Schulzentrum Lehmhorster Straße
Lehmhorster Straße 5
28799 Bremen

Projekt-Nr.: IMBN 160150

Gr-Code: Gr 00191
G-Code: G6272 Geb. A
G4932 Geb. Mensa

Projektleiter IB: Herr Asendorf

VORABZUG

Planungsstand: Ausführungsplanung

Planinhalt: Schnitte Schacht

Planung:

Datum: Maßstab:

1:100, 1:50, 1:25

Plan-Nr.:

OS LHS LP05 WP GR 500 V-