



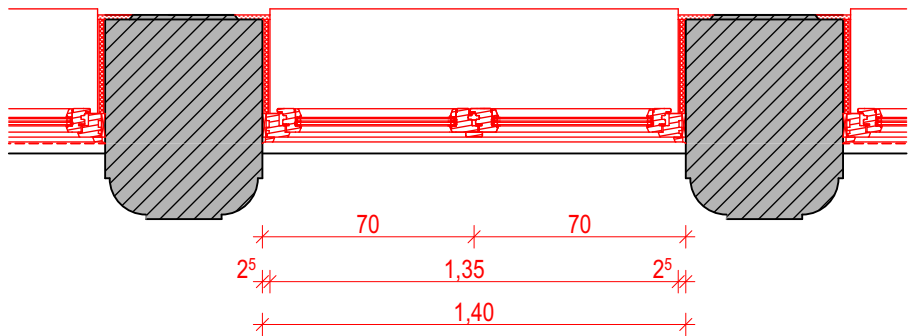


Detail-Grundriss
Regelfenster

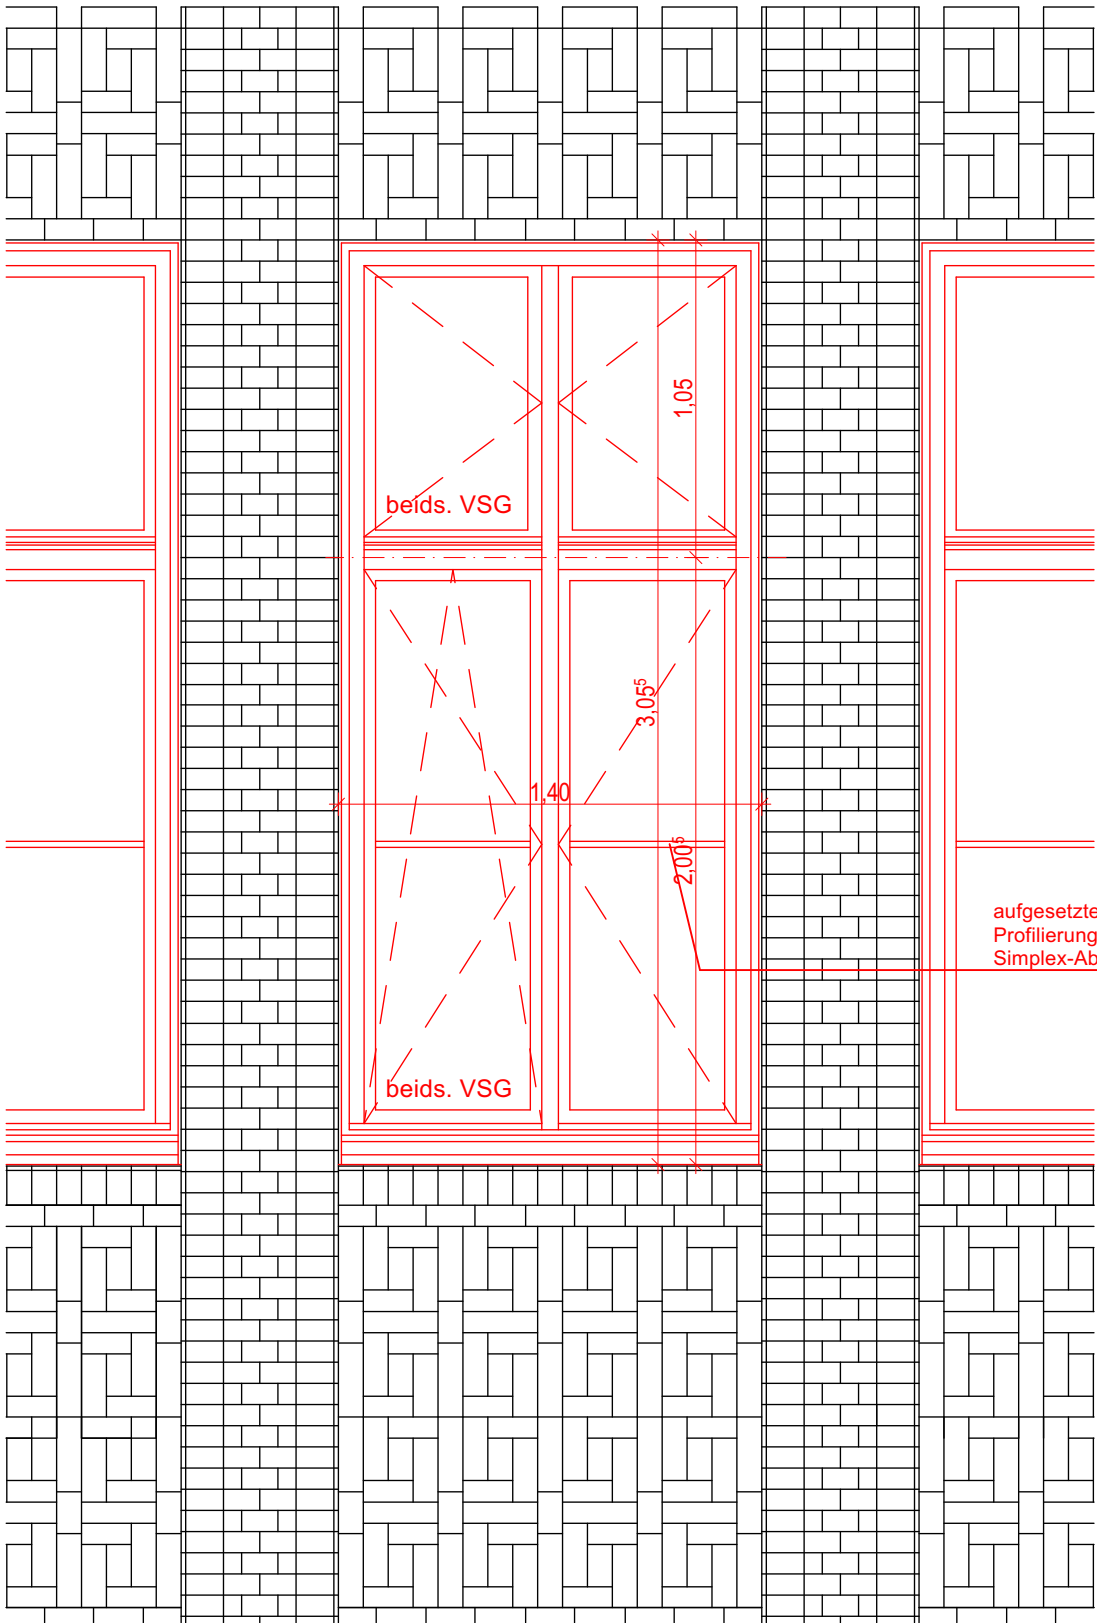

aufgesetzte Vollholz-Sprossen mit
Profilierung, beidseitig
Simplex-Abstandshalter im SZR

Regelansicht
neue Außenfenster

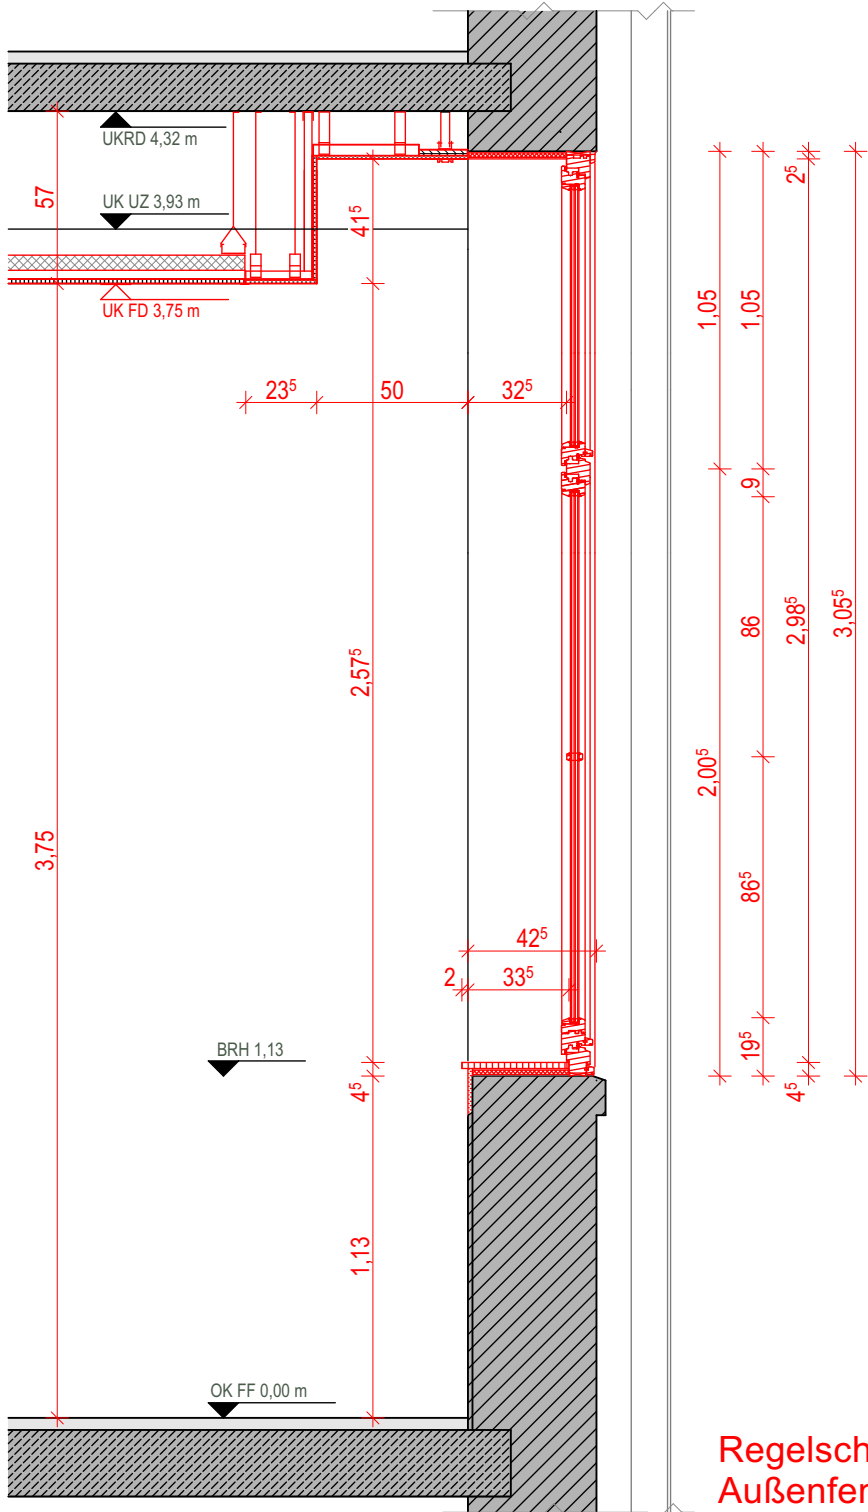

Regelschnitt neue
Außenfenster

Bauherr: Sondervermögen für Immobilien und Technik der Stadtgemeinde Bremen vertreten durch Immobilien Bremen	
Projektsteuerung: Immobilien Bremen Theodor-Heuss-Allee 14 28215 Bremen	
Maßnahme: Grundschule an der Nordstraße Ausbau zum Ganzttag und Erweiterung zur Vierzügigkeit	
Objekt: Grundschule an der Nordstraße Nordstraße 349 28217 Bremen	
Projekt-Nr.: IMBN 190117	
Gr-Code:	G-Code: LCode:
Planungsstand: LPH 06 Anlage zur Ausschreibung	
Planinhalt: Leitdetail Holzfenster Altbau	
Planung Hochbau:	Planung: TGA
Maßstab: 1:25	Plan-Nr.: 2005-6.600.2
Datum: 18.05.2026	Blattgröße: 480 x 297 mm