



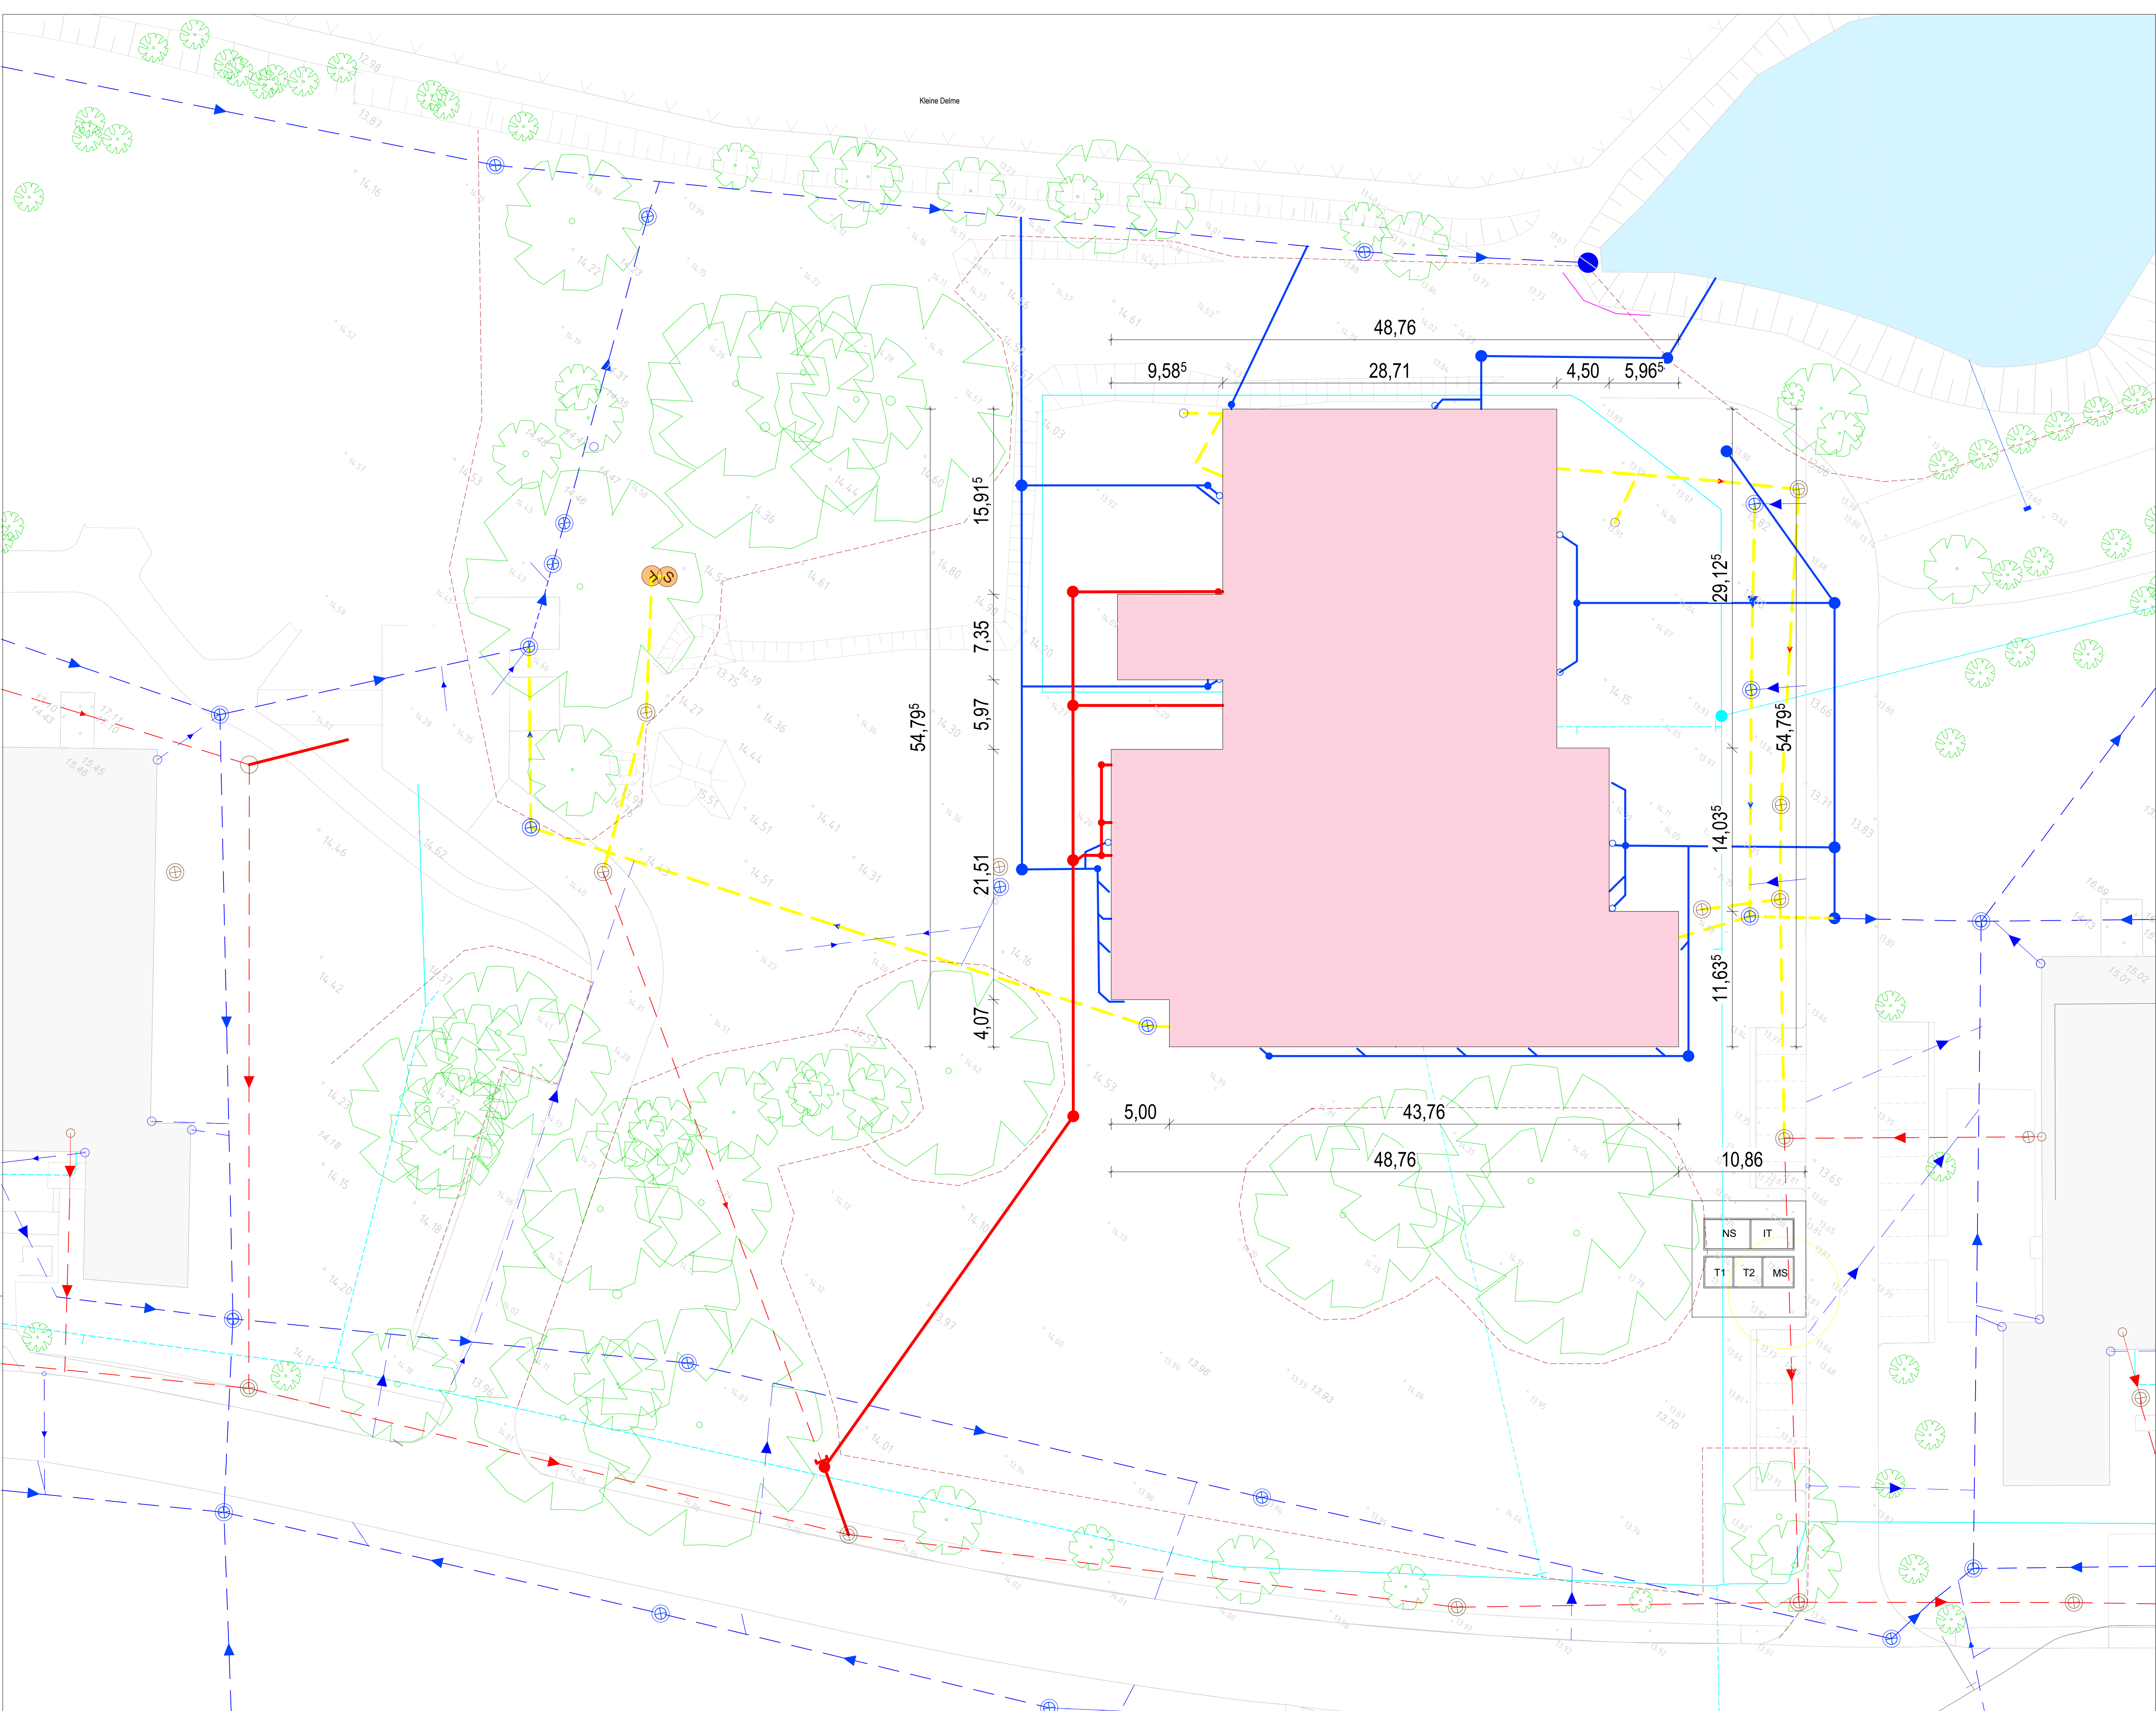

Index	Datum	Gegenstand der Änderung	Sachbearbeiter
V1	23.04.2026	Planerstellung	mol

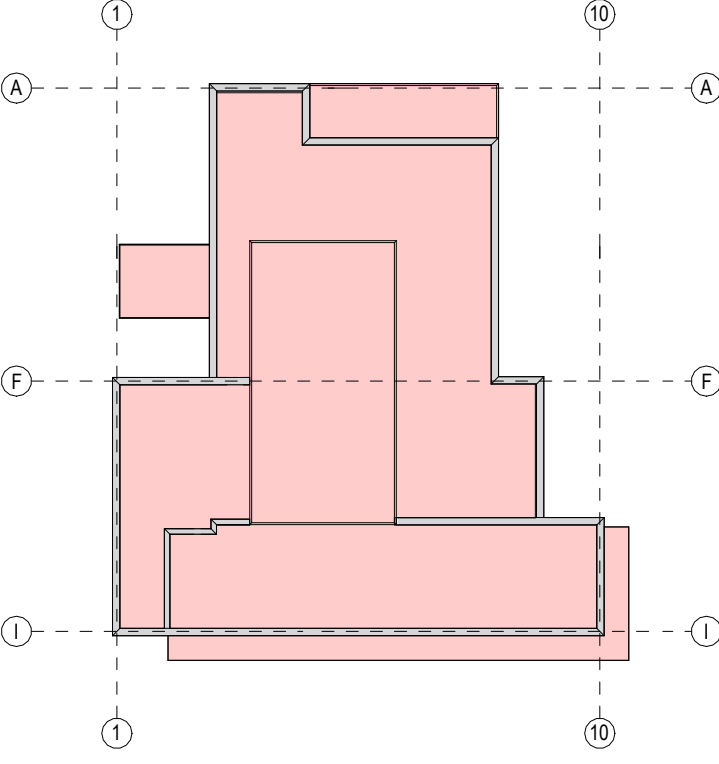

EG OKFF = +15,18 m. NHN

Objekt
Neubau Truppenküche VT 900

Anschrift
Delmetal-Kaserne, Abernietstr. 200

Bauherr*in
Bundesministerium der Verteidigung

vertreten durch
Senator für Finanzen
Bundesbau Bremen, Fach- und Rechtsaufsicht

Projektleitung

Geschäftsführer*in/ Geschäftsbereichsleiter*in	Teamleiter*in/ Projektleiter*in	Bearbeiter*in	Datum
-	-	gepr	12.05.2026
Externes Büro		gez	

Maßnahmennr./Systemnr.	Planungsphase	Papiergröße
	Ausführungsplanung	0.950x0.594=0.56

Projektverzeichnis

Hinweis

Plan-Nr. DTK_G7_18023_ARC_AP_LP_005	Maßstab 1 : 250
--	--------------------

Planinhalt/Fachplanung

Lageplan

Hochbauplanung

VORABZUG V1
12.05.2026