



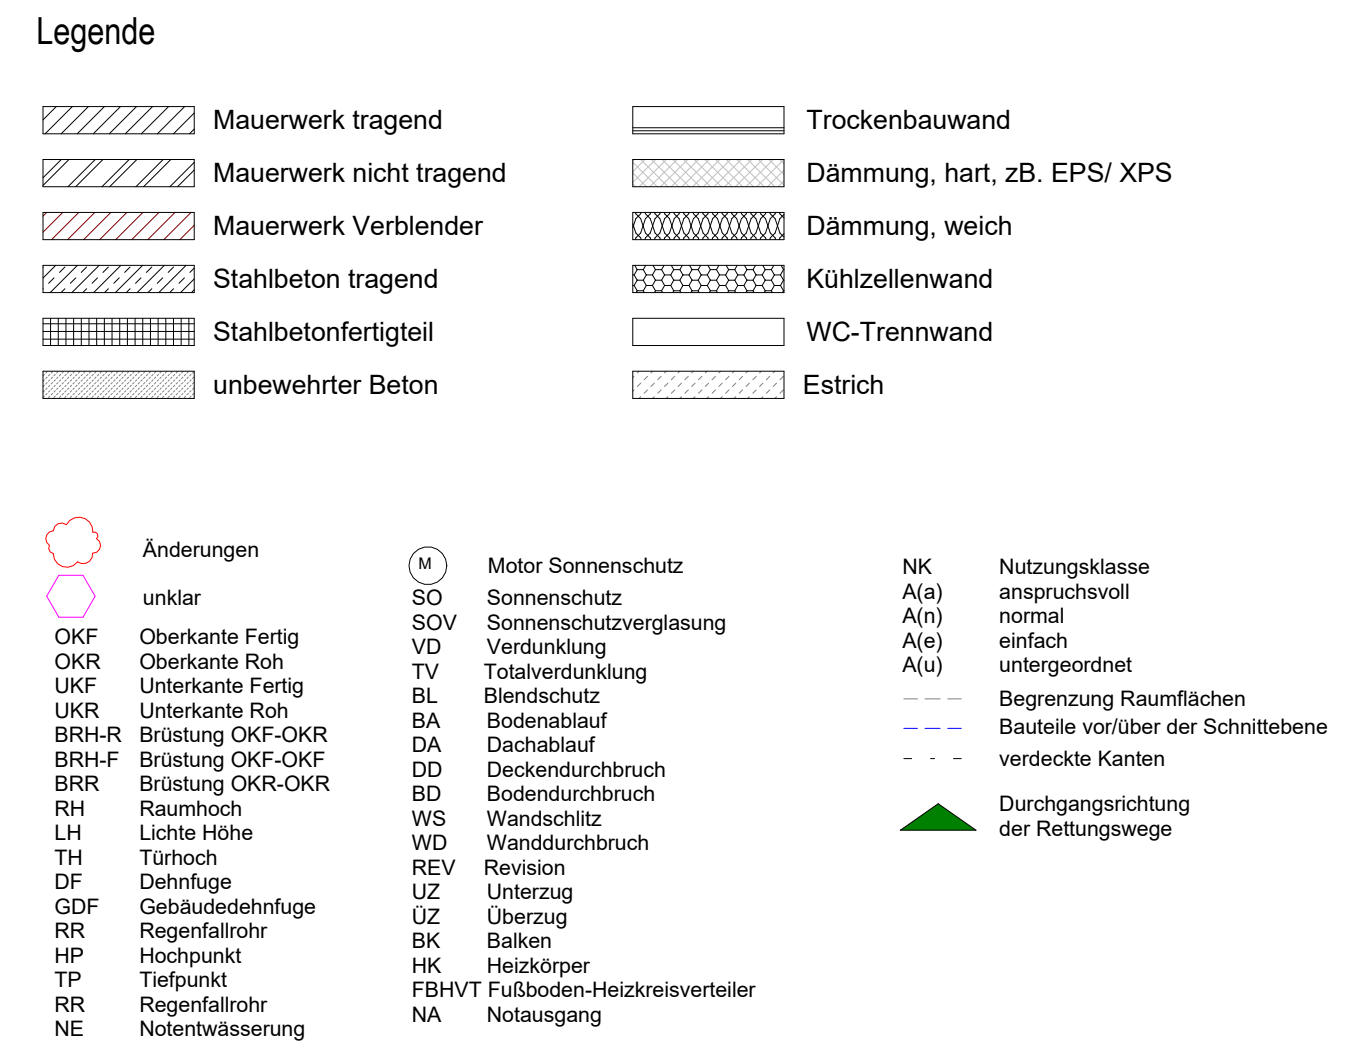

Legende Brandschutz			
Feststellung DIN EN 13501-2 (Ausgangspunkt) (Brennzone)			
	(R) EI 30 / F90 AB	Feuerbeständigkeit	RA
	(R) EI 30 / F90 AB / hochfeuerhemmend		RA (h)
	(R) EI 30 / F90 B / feuerhemmend		EB (R) F90
	A2 EI 30-45 (nicht trennbare Bauteile)		BM1
	A2 EI 30-45 (trennbare Bauteile, Öffnungslos)		BA
	A2 EI 30-45 (Fläche deckend, Öffnungslos)		NA
	Rauch- und Wärmeabzug		T90-K
	Rauchdämmende		R900
	Brenndämmende		R90
	Feuerwehrschutzhülle		CS2
	Feuerwehr CO2		CS2
	Feuerlöscher Pulver		CS2
	Feuerlöscher Schaum		CS2
			NA
			NA
Alle Maße sind am Bau zu prüfen! Unstimmigkeiten sind vor der Bauausführung mit dem Planverfasser zu klären! Für die Einhaltung der Maße haftet allein der Unternehmer! Angaben zu Durchbrüchen sind aus Schalplänen bzw. Rohbauplänen zu entnehmen! Alle Höhen beziehen sich auf OKF wenn keine andere Höhe angegeben ist.

Index	Datum	Gegenstand der Änderung	Sachbearbeiter
V7	xx.05.2026	Siehe Änderungswoke	mol
V6	23.03.2026	Siehe Änderungswoke	mol, gia, hla
V5	11.02.2026	Siehe Änderungswoke	mol, gia, hlpr
V4	23.01.2026	Siehe Änderungswoke	mol, gia, sju
V3	18.11.2025	Siehe Änderungswoke	mol, gia, sju
V2	06.10.2025	Siehe Änderungswoke	mol

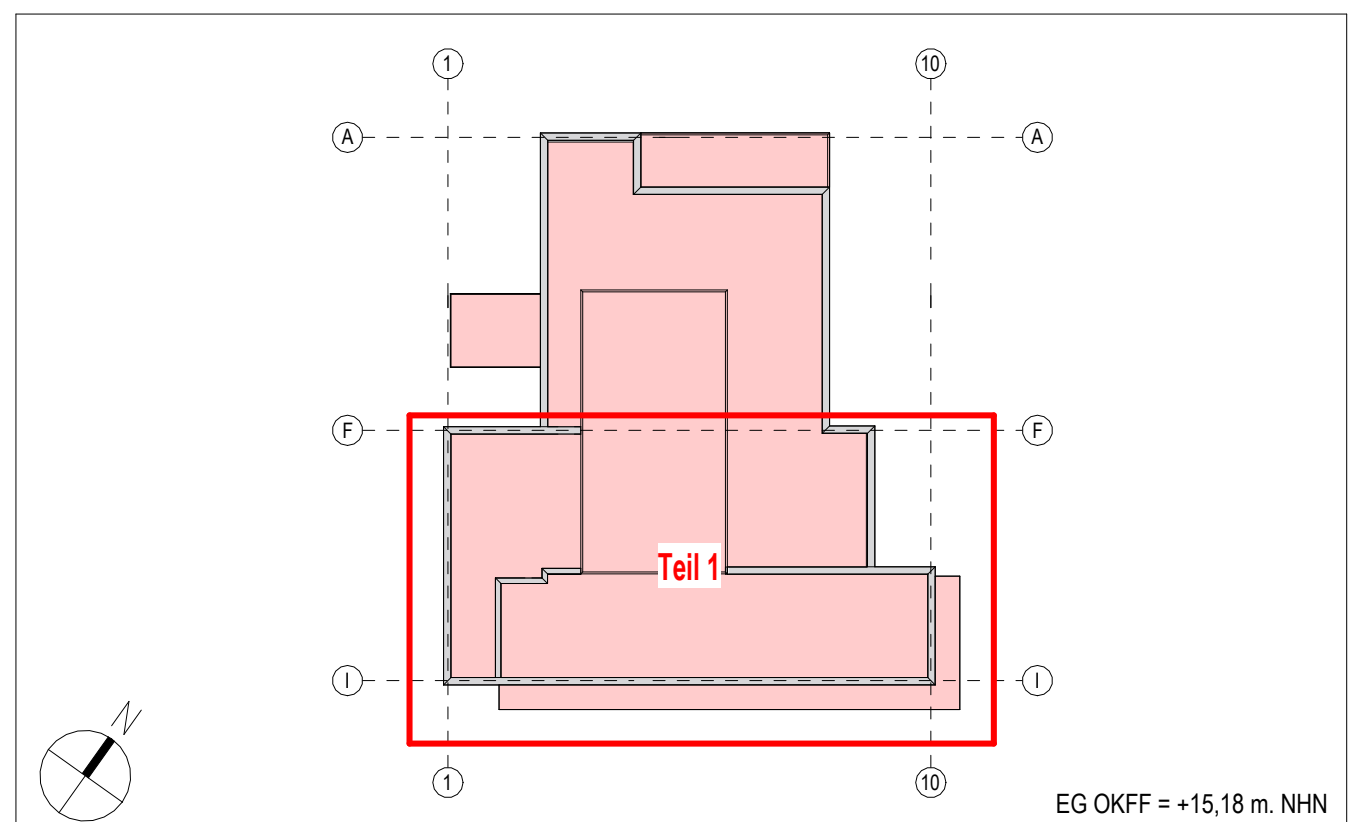

Name Neubau Truppenküche VT 900			
Anschrift Delmetal-Kaserne, Abergemeistr. 200			
Bauwerk Bundesministerium der Verteidigung Senator für Finanzen Bundesbau Bremen, Fach- und Rechtsaufsicht			
Projektstellung			
Geschäftsstellen/ Geschäftsabteilungen/		Termin/ Projektstellung/	
Externes Datum		Bauarbeiter/ Datum 12.05.2026	
Maßnahmensystem/		gmp gpr Papiergröße 1.569x0.841=1:32	
Projektbezugszeichen		Maßstab 1: 50	
Hinweis			
Plan-Nr. DPN_GZ_16023_ARC_AP_GR_EG_1_103 Rechtschreibprüfung		Maßstab 1: 50	
Grundriss Erdgeschoss - Teil 1 Hochbauplanung		VORABZUG VT 12.05.2026	