



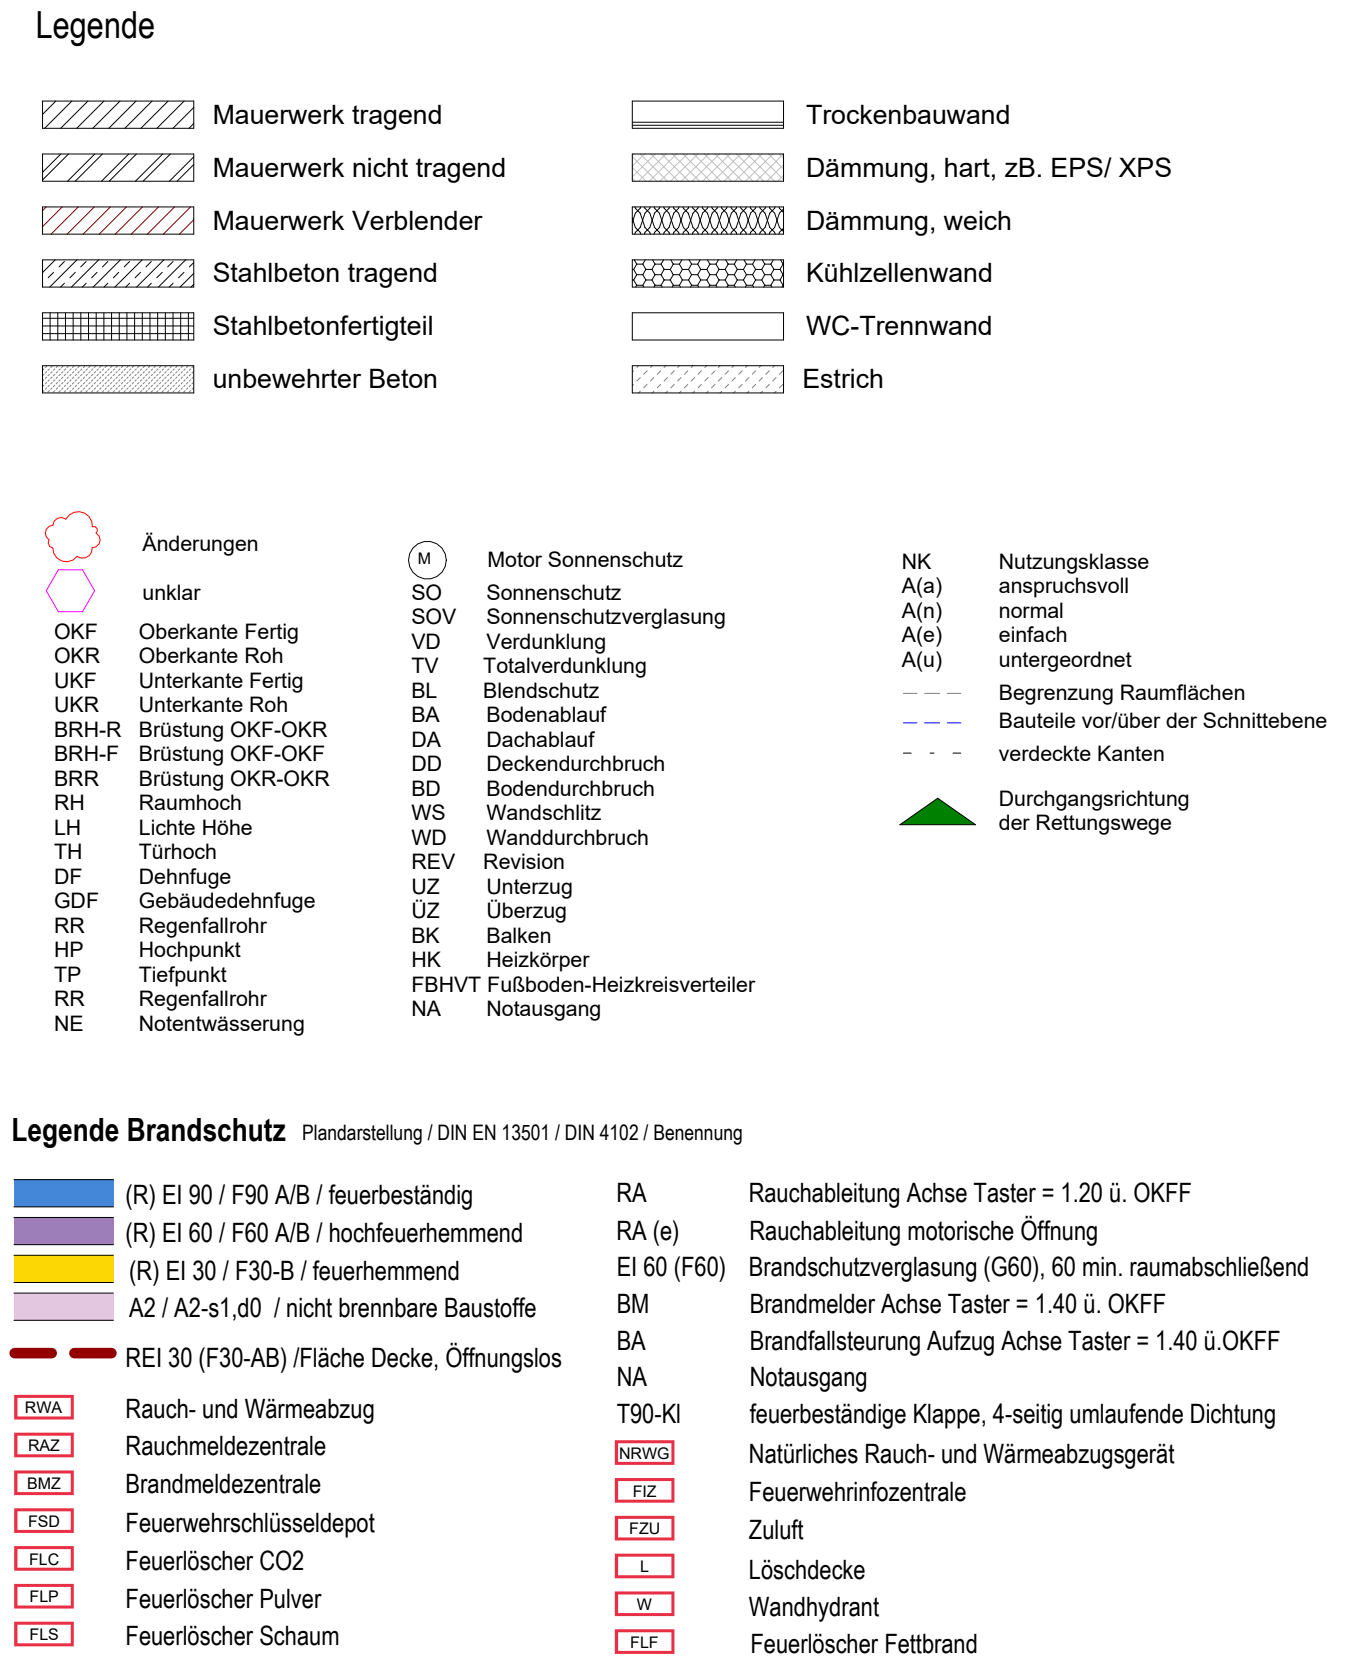

Alle Maße sind am Bau zu prüfen! Unstimmigkeiten sind vor der Bauausführung mit dem Planverfasser zu klären! Für die Einhaltung der Maße haftet allein der Unternehmer! Angaben zu Durchbrüchen sind aus Schalplänen bzw. Rohbauplänen zu entnehmen! Alle Höhen beziehen sich auf OKF wenn keine andere Höhe angegeben ist.

Index	Datum	Gegenstand der Änderung	Sachbearbeiter
V6	31.03.2026	Siehe Änderungswoike	mol. gja, hla
V5	24.02.2026	Siehe Änderungswoike	mol
V4	11.02.2026	Siehe Änderungswoike	mol. gja, hlpr
V3	23.01.2026	Siehe Änderungswoike	mol. gja, sju
V2	18.11.2025	Siehe Änderungswoike	mol. gja, sju
V1	06.10.2025	Siehe Änderungswoike	mol

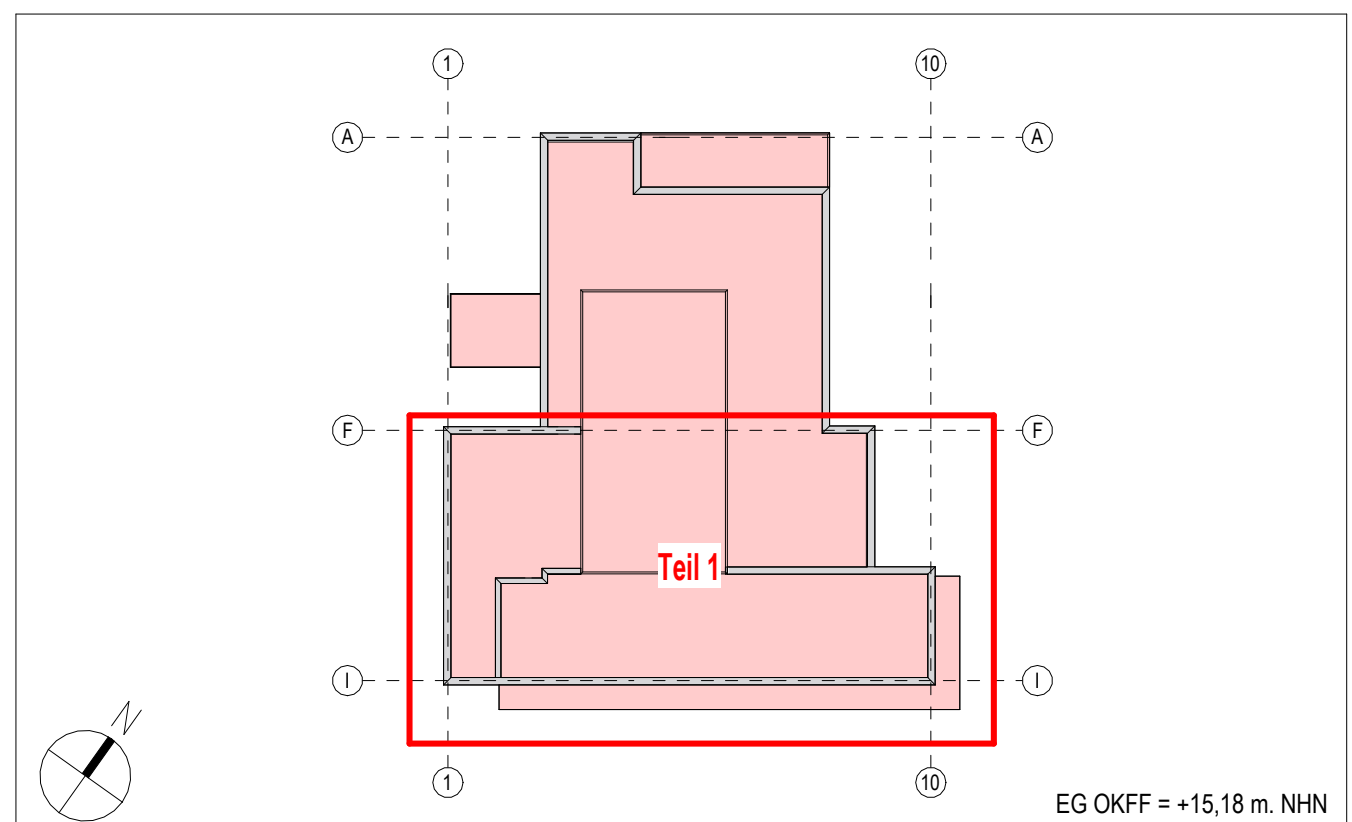

Neubau Truppenküche VT 900 Delmetal-Kaserne, Abmetistr. 200 Bremer ¹⁾ Bundesministerium der Verteidigung Senator für Finanzen Bundesbank Bremen, Fach- und Rechtsaufsicht			
Projektstellung			
Geschäftsstellen ²⁾ / Geschäftsübersichten ³⁾		Toarbeit ⁴⁾ / Projektarbeit ⁵⁾	
Externes Büro		Bauarbeiter ⁶⁾	
		Datum: 28.05.2026	
		gmp	
Maßnahmensystem/ System		gmp	
Projektbezeichnung		Planungsphase Ausführungsplanung	
		Papiergröße 1.569x0.841=1:32	
Hesses			
Plan-Nr. DTN_07_18023_ARC_AP_GR_DA_1_107		Maßstab 1: 50	
Planinhalt/Fahrplanung			
Grundriss Dachaufschlag - Teil 1 Hochbauplanung		VORABZUG V6 12.05.2026	