


[illegible]

Gewerke		Abkürzungen
K	Kälte	OKF Oberkante Fertig
H	Heizung	OCR Oberkante Roh
E	Elektro	UKF Unterkante Fertig
L	Lüftung	UKR Unterkante Roh
S	Sanitär	
G	Gebäudeautomation	UK Unterkante Durchbruch
M	Medien	OK Oberkante Durchbruch
B	Badetechnik	RA Rochrasche
F	Feuer	
X/X	Summe	
—	offen	
KU	Küche	

Maßangaben in Metern und Zentimetern

Legende Brandschutz		Planabschnitt (EN 13501) (DIN 18218) (Bewertung)
	(R) (E) (I) F30 / A0 / Feuerbeständig	RA Rauchabziehliche Achte Taster ≥ 120 l / OXF
	(R) (E) (I) F30 / A0 / hochfeuerhemmend	RA (e) Rauchabziehliche motorische (OG60) 60 min. rauchschuttschleif
	(R) (E) (I) F30 / B0 / hochfeuerhemmend	BR Brandmelde Achte Taster ≥ 140 l / OXF
	Z2 / A2-i-s10 / nicht brennbare Bauteile	BA Brandabziehliche Achte Taster ≥ 140 l / OXF
	REI 30 / F30-A0 / Flucht Decke, Öffnungs	NA Notschlag
	Rauch- und Wärmeabzug	2000 Feuerbeständige Klapp-, 4-eitig umlaufende Dichtung
	Brandmeldezentrale	2000 N
	Brandmeldezentrale	2000 N
	Feuerlöscher (CO2)	712 N
	Feuerlöscher CO2	712 N
	Feuerlöscher Pulver	712 N
	Feuerlöscher Schaum	712 N
		712 N
		712 N
Index	Datum	Gegenstand der Änderung	Sachbearbeiter
V1	31.03.2026	Planerstellung	mol

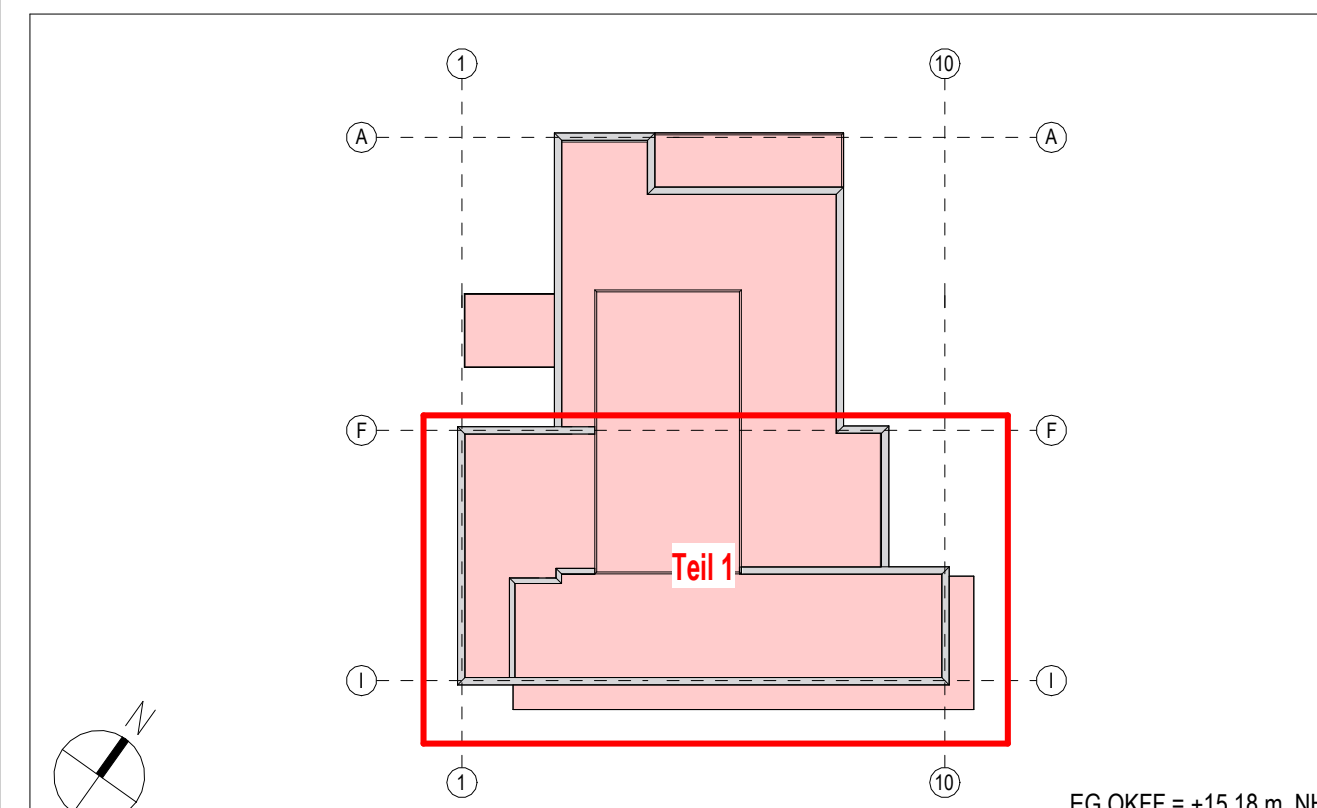

Neubau Truppenküche VT 900 Zeichnung Delmetal-Kaserne, Abernethystr. 200			
Zeichner*in Bundesministerium der Verteidigung Verwaltungsbereich Senator für Finanzen Bundesbau Bremen, Fach- und Rechtsaufsicht			
Projektbezeichnung Projektskizze			
Geschäftsbereich*in / Geschäftsbereichsleiter*in		Leiter*in / Projektleiter*in	
Datum 12.05.2026		Datum 12.05.2026	
Externe Daten		ggr ggr	
Maßnahmen/Syteme		Planungsphase Ausführungsplanung	
Projektverzeichnis		Projektgröße 1.568x0,841=1,32	
Hinweis			
Plan-Nr. DTK_VT_18023_ARC_AIP_ID_02_404 (Hochbauamt-Sachplan)		Maßstab 1:9500	
DB-Planung - Grundriss Erdgeschoss - Teil 2 Hochbauplanung		VERBODEN VT 12.05.2026	