
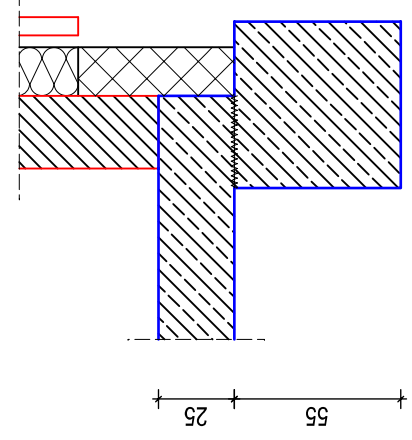
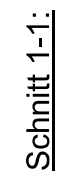





## Grundriss Untergeschoss

## Gründung Erdgeschoss


Maßstab 1:100

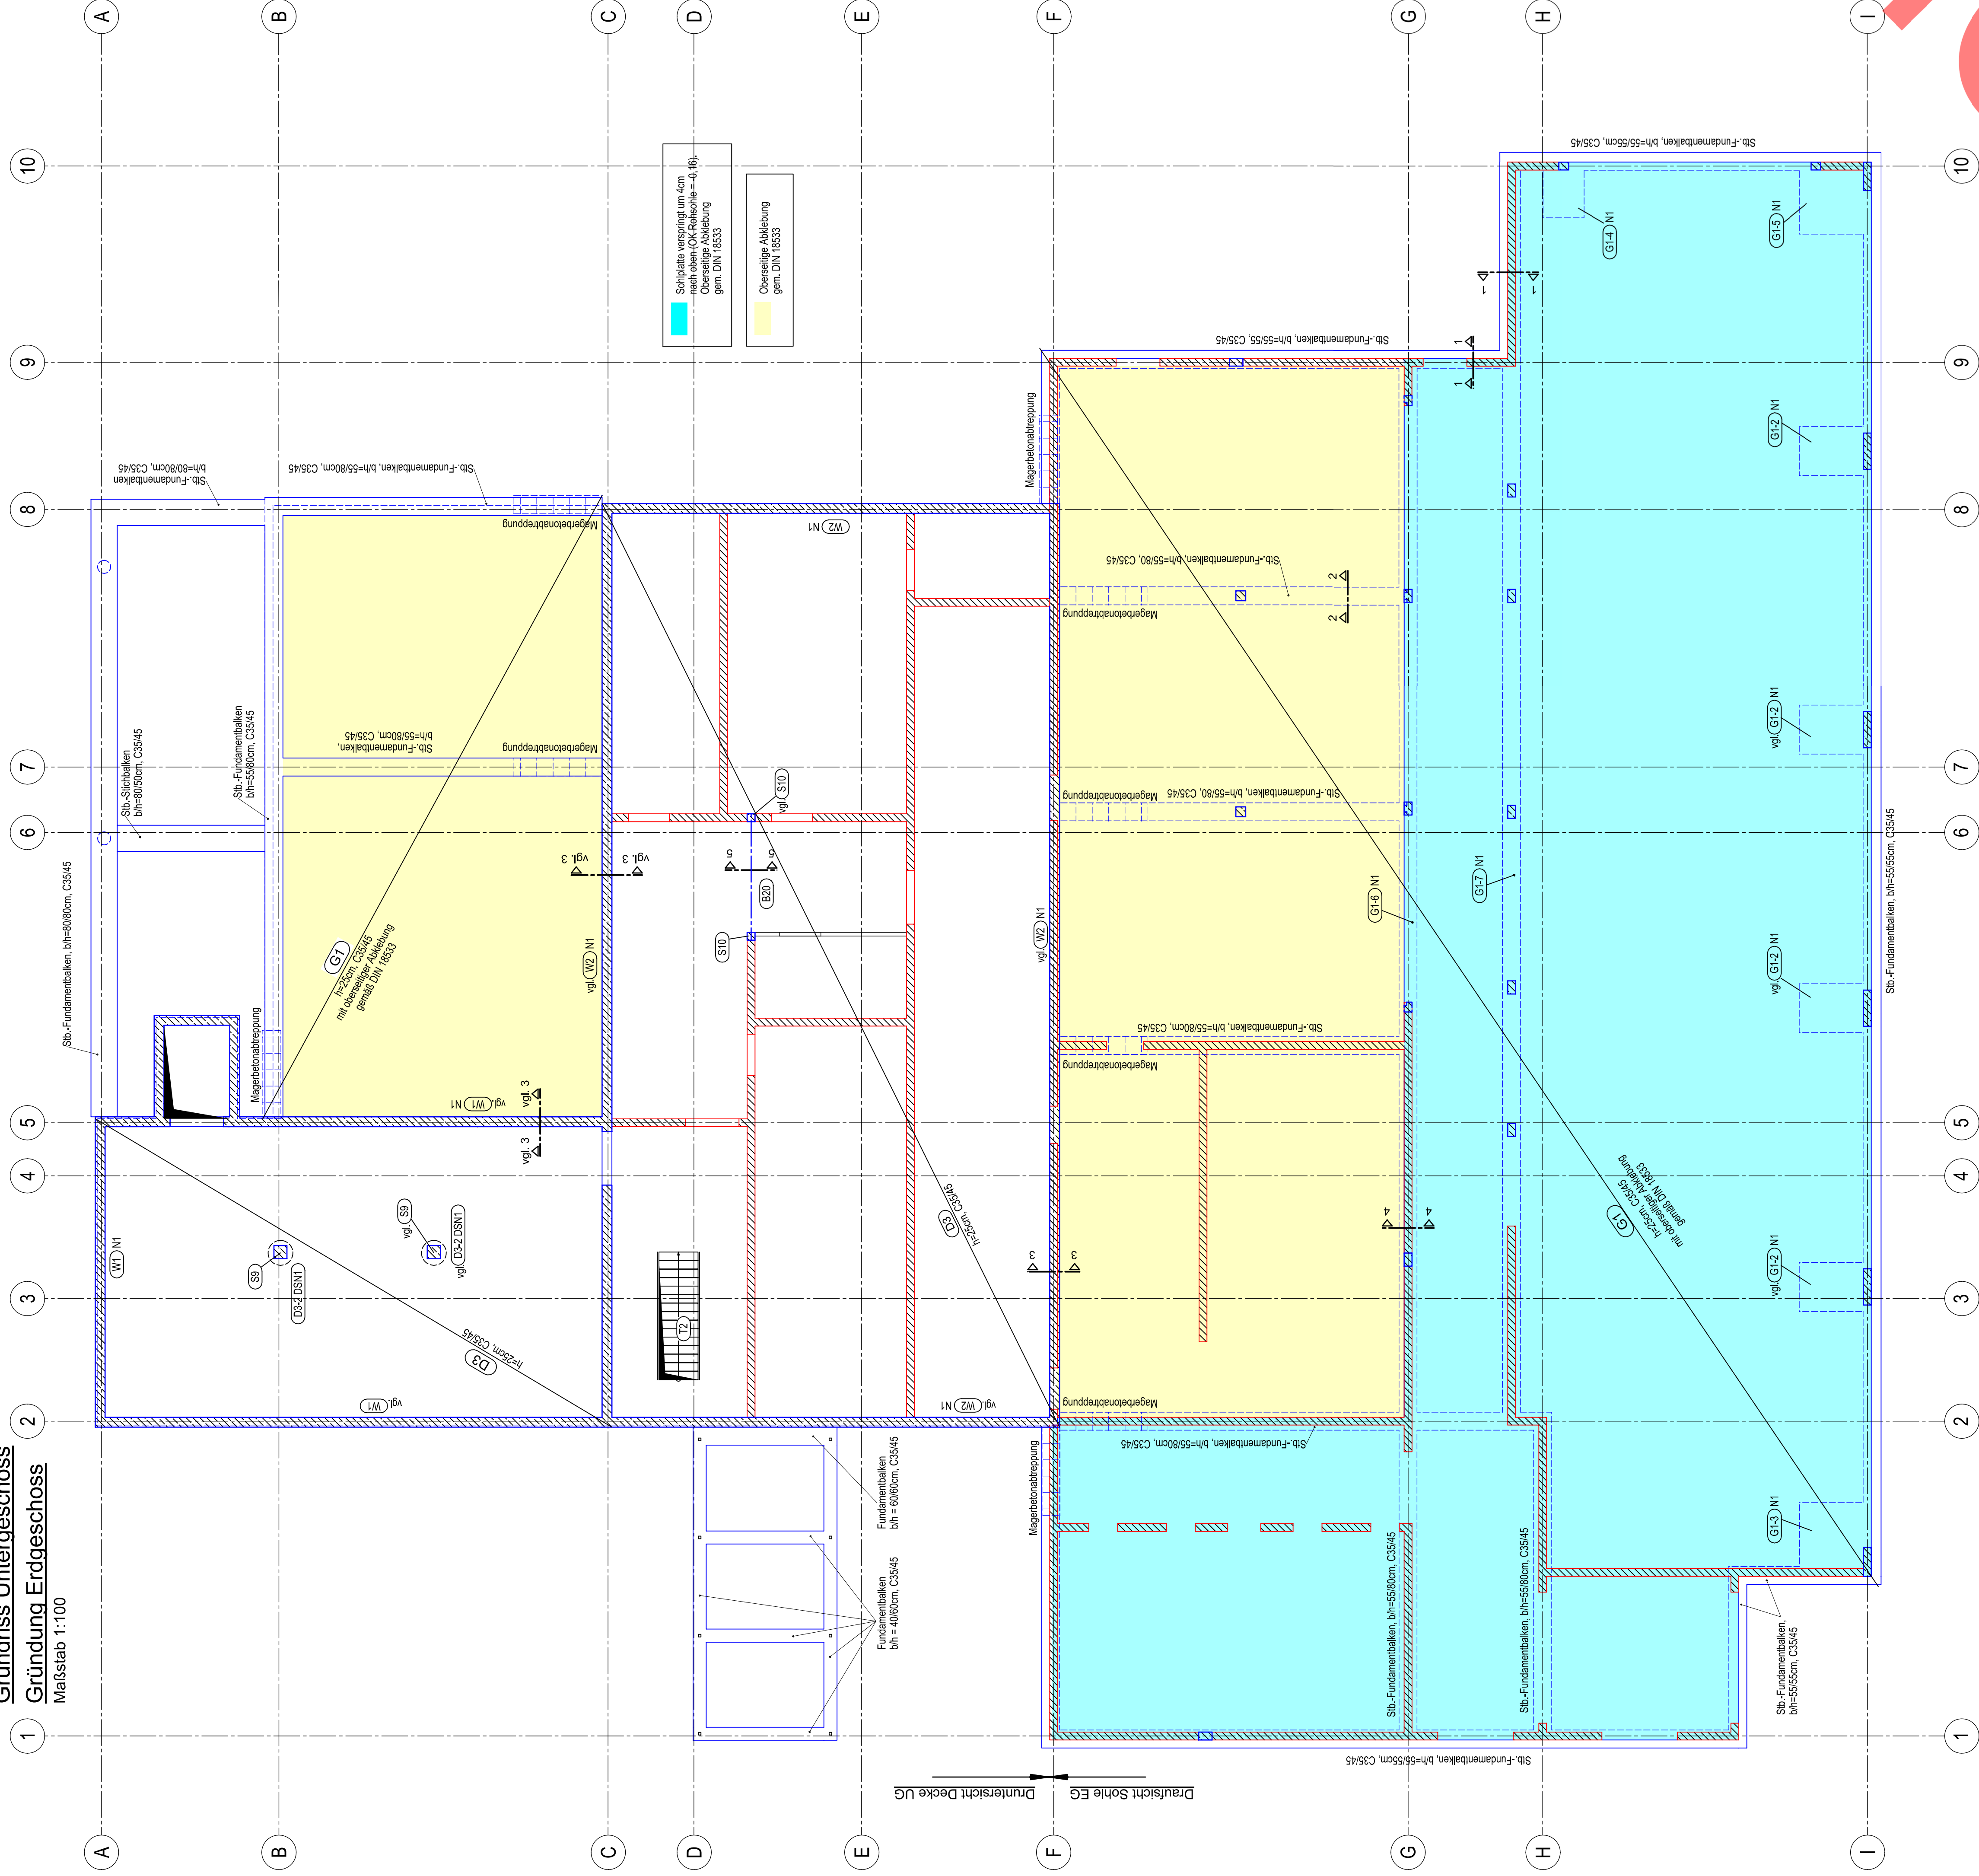


### Schnitt 6-6:

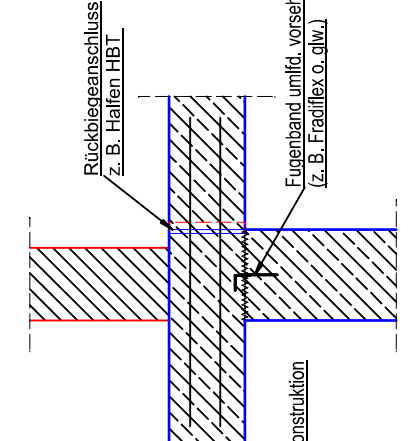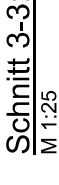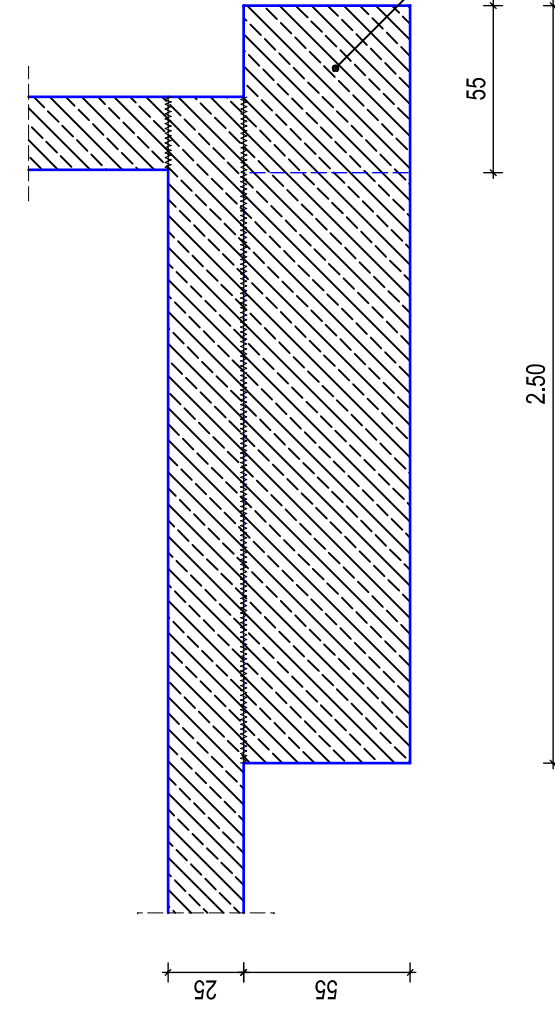

Schnitt 4-4:

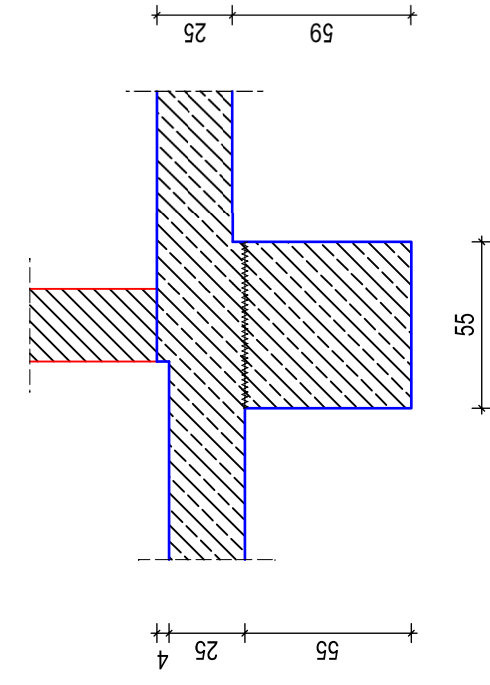

### Schnitt 5-5:

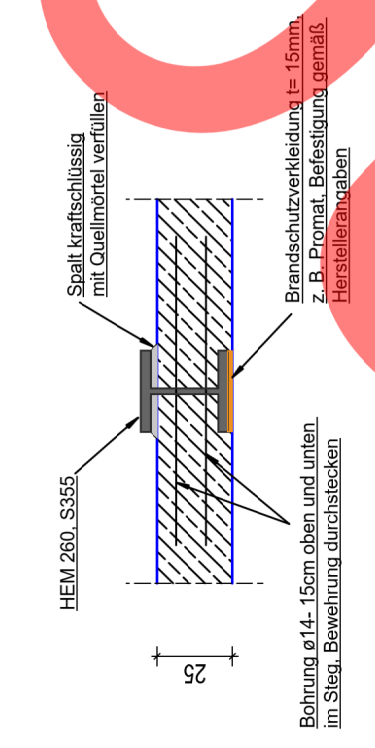

|   |          |    |                                                                               |
|---|----------|----|-------------------------------------------------------------------------------|
| a | 30.03.26 | CS | 1. stat. Nachtrag eingearbeitet                                               |
|   | 03.03.26 |    | OK FFB angepasst, an aktuelle Arch.-Planung angepasst (U1-101/V4 + EG-102/V5) |
|   |          |    | Plankopf überarbeitet                                                         |

Maßnahme  
Neubau Truppenküche VT 900

Anschrift:  
Delmetal-Kaserne, Aberttistr. 200

Bundesministerium der Verteidigung

## Senator für Finanzen

**Bundesbau Bremen, Fach- und Rechtsaufsicht**

Projektleitung

|                                                                          |                  |      |
|--------------------------------------------------------------------------|------------------|------|
| Plan Nr.<br>DTK_G7_18023_TWP_GP_PO_U1_003_a                              | Maßstab<br>1:100 | 1:25 |
| Planung/ Fachplanung<br>Untergeschoss + GRD Erdgeschoss<br>Positionsplan |                  |      |