


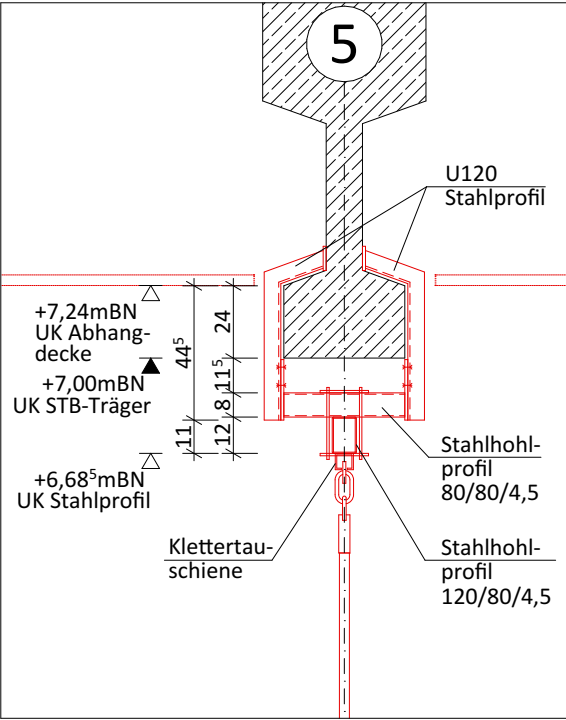


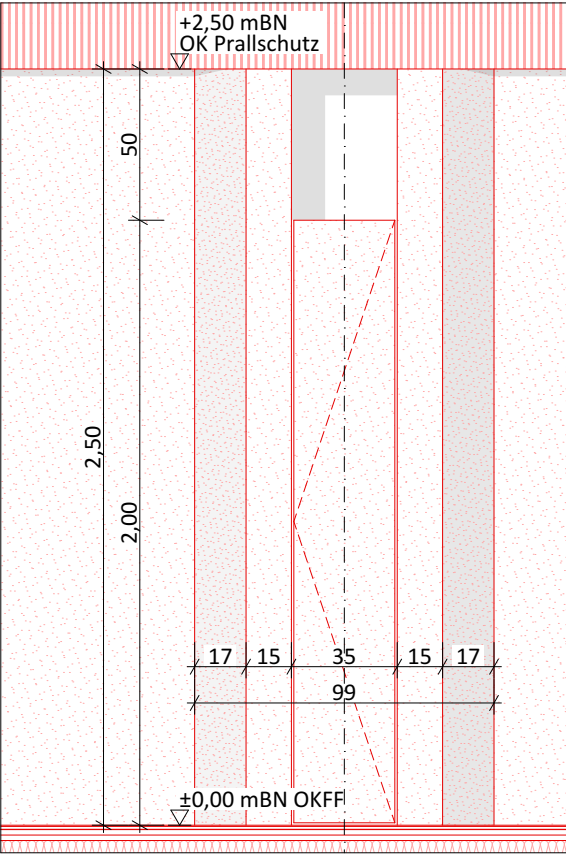


Querschnitt M 1:25

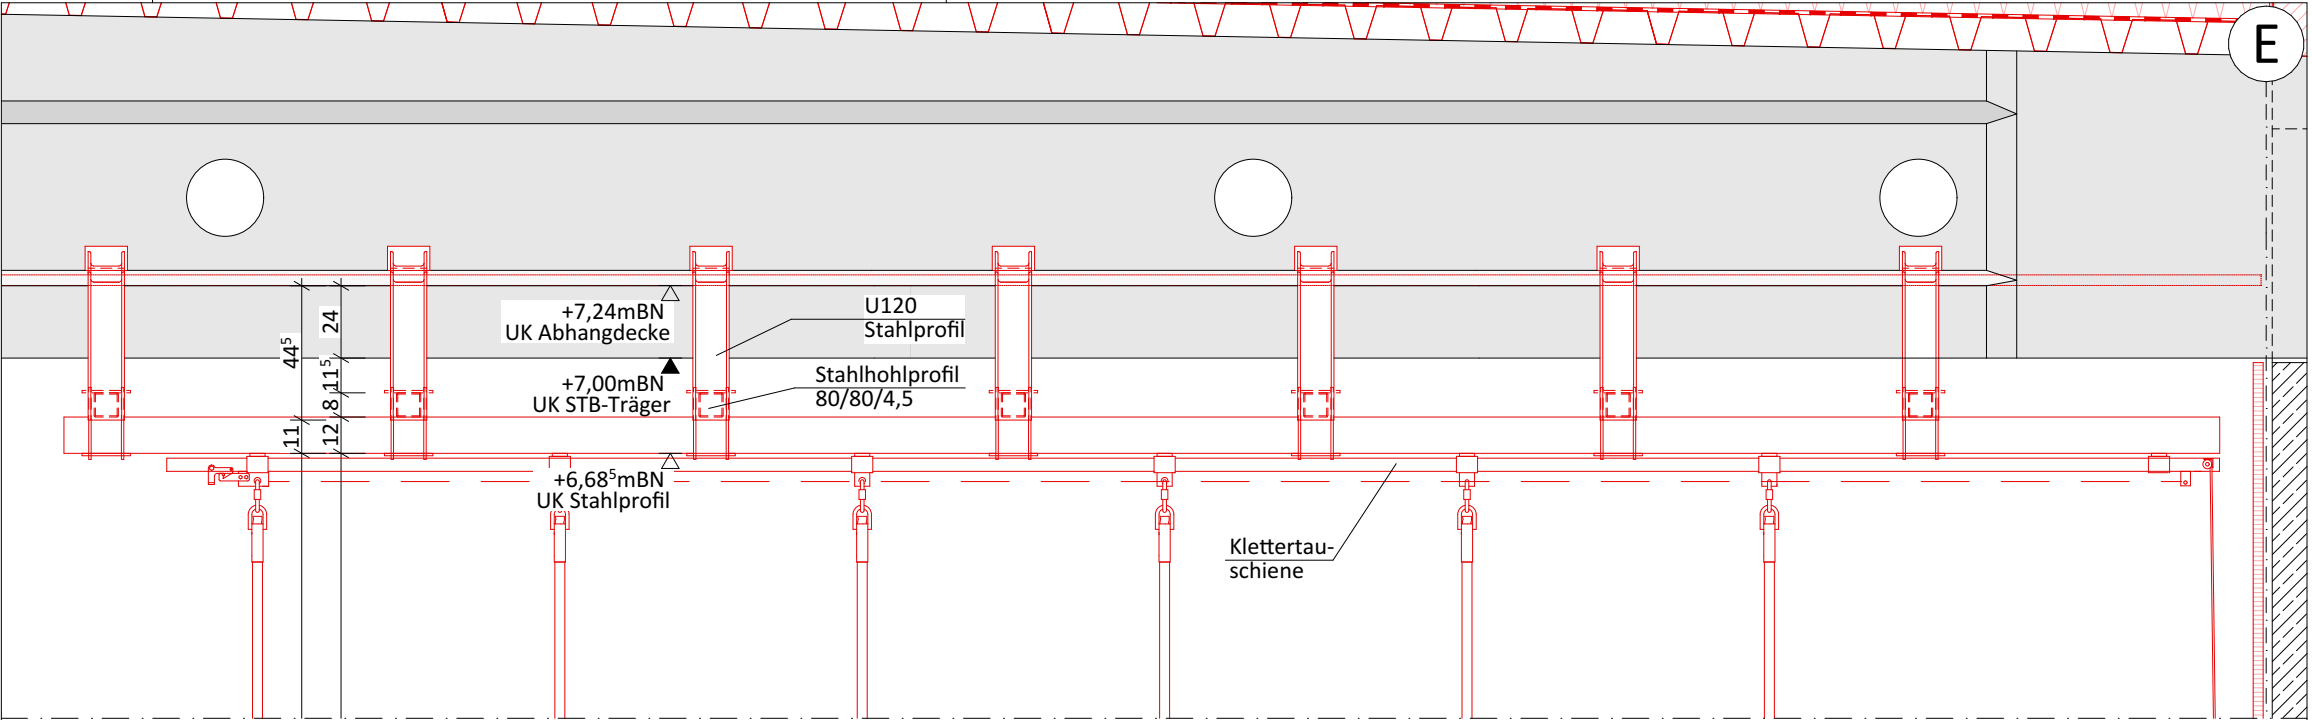

Seilkasten M 1:25

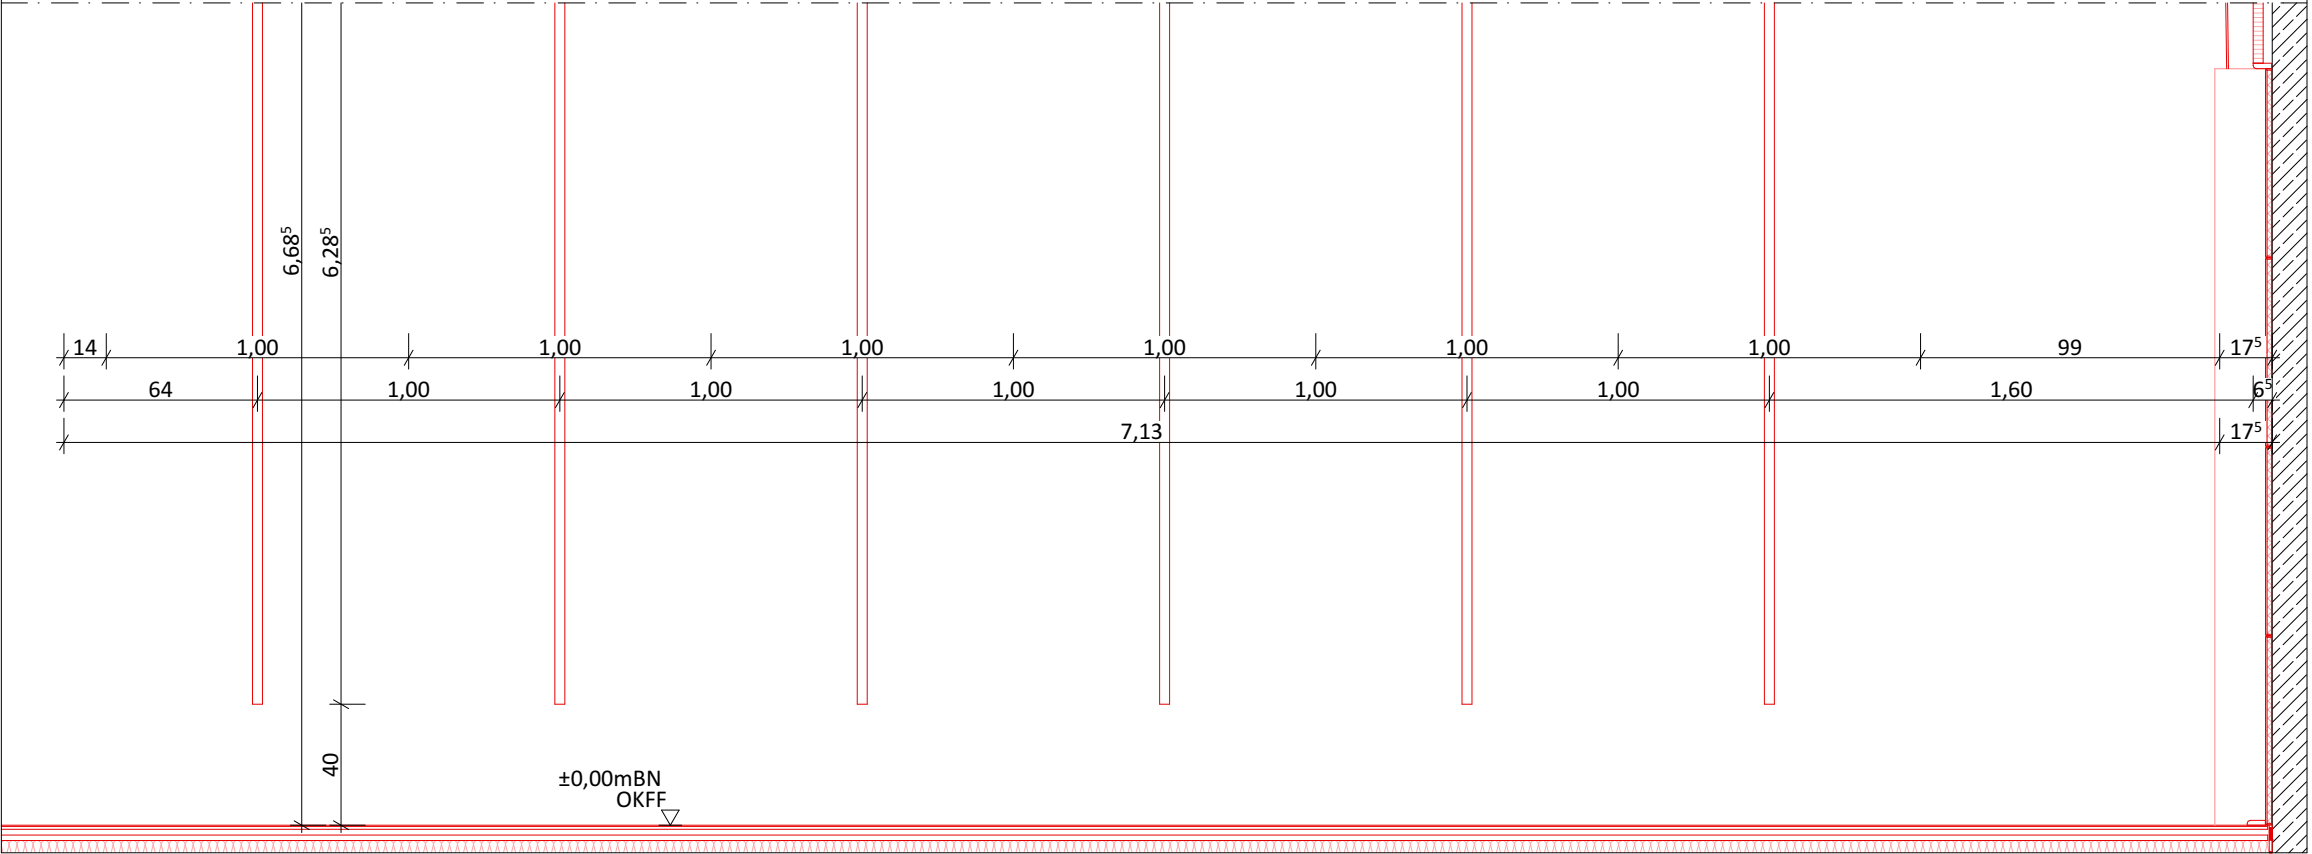

Ansicht M 1:25

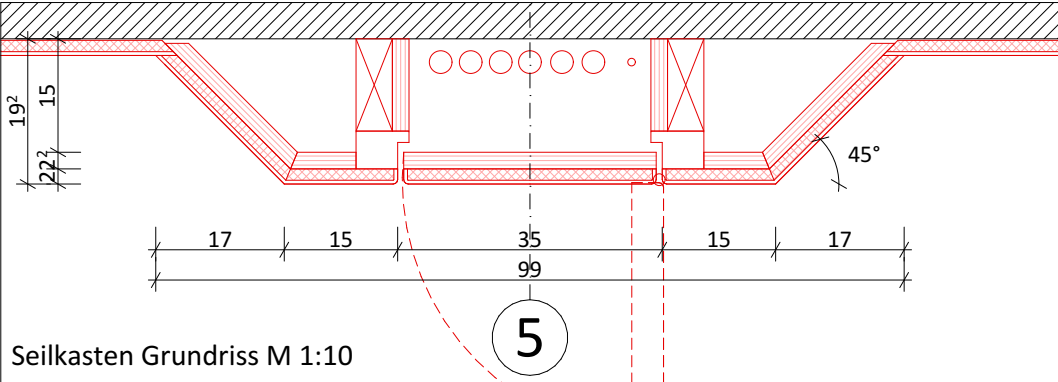

Seilkasten Grundriss M 1:10

PROJEKT: TURNHALLENSARNIERUNG - SZ OBERVIELAND
ALFRED-FAUST-STRASSE 6, 28277 BREMEN

PROJ.-NR.: 647	DATUM: 08.05.25	GEZ: D YR	BLATTGRÖSSE: 420 x 297 mm	MASSSTAB: 1:25, 1:10
647_D-055a	Klettertauanalge			647_SZ-OBERVIELAND_TURNHALLE.pln 647_D-055a_Klettertauanalge.pdf

BAUHERR:

ARCHITEKT: