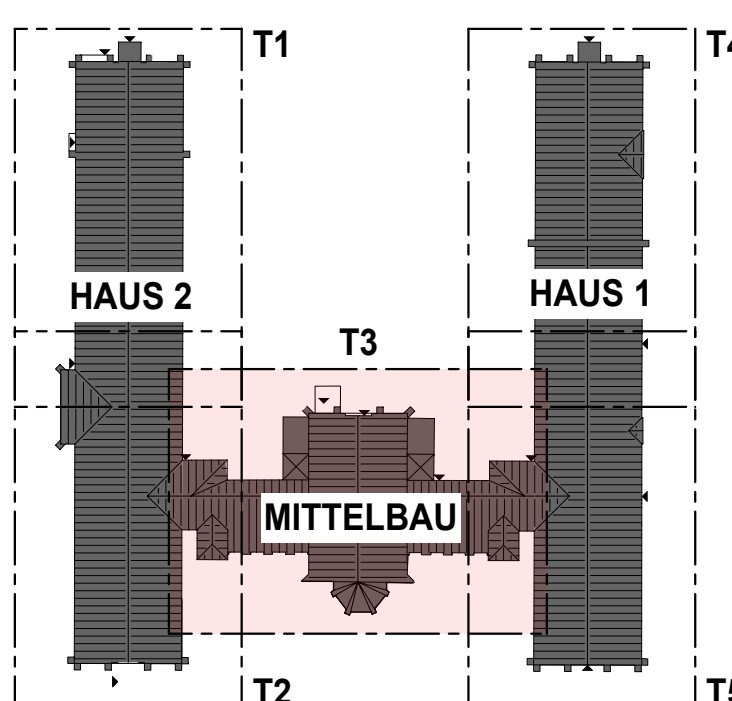
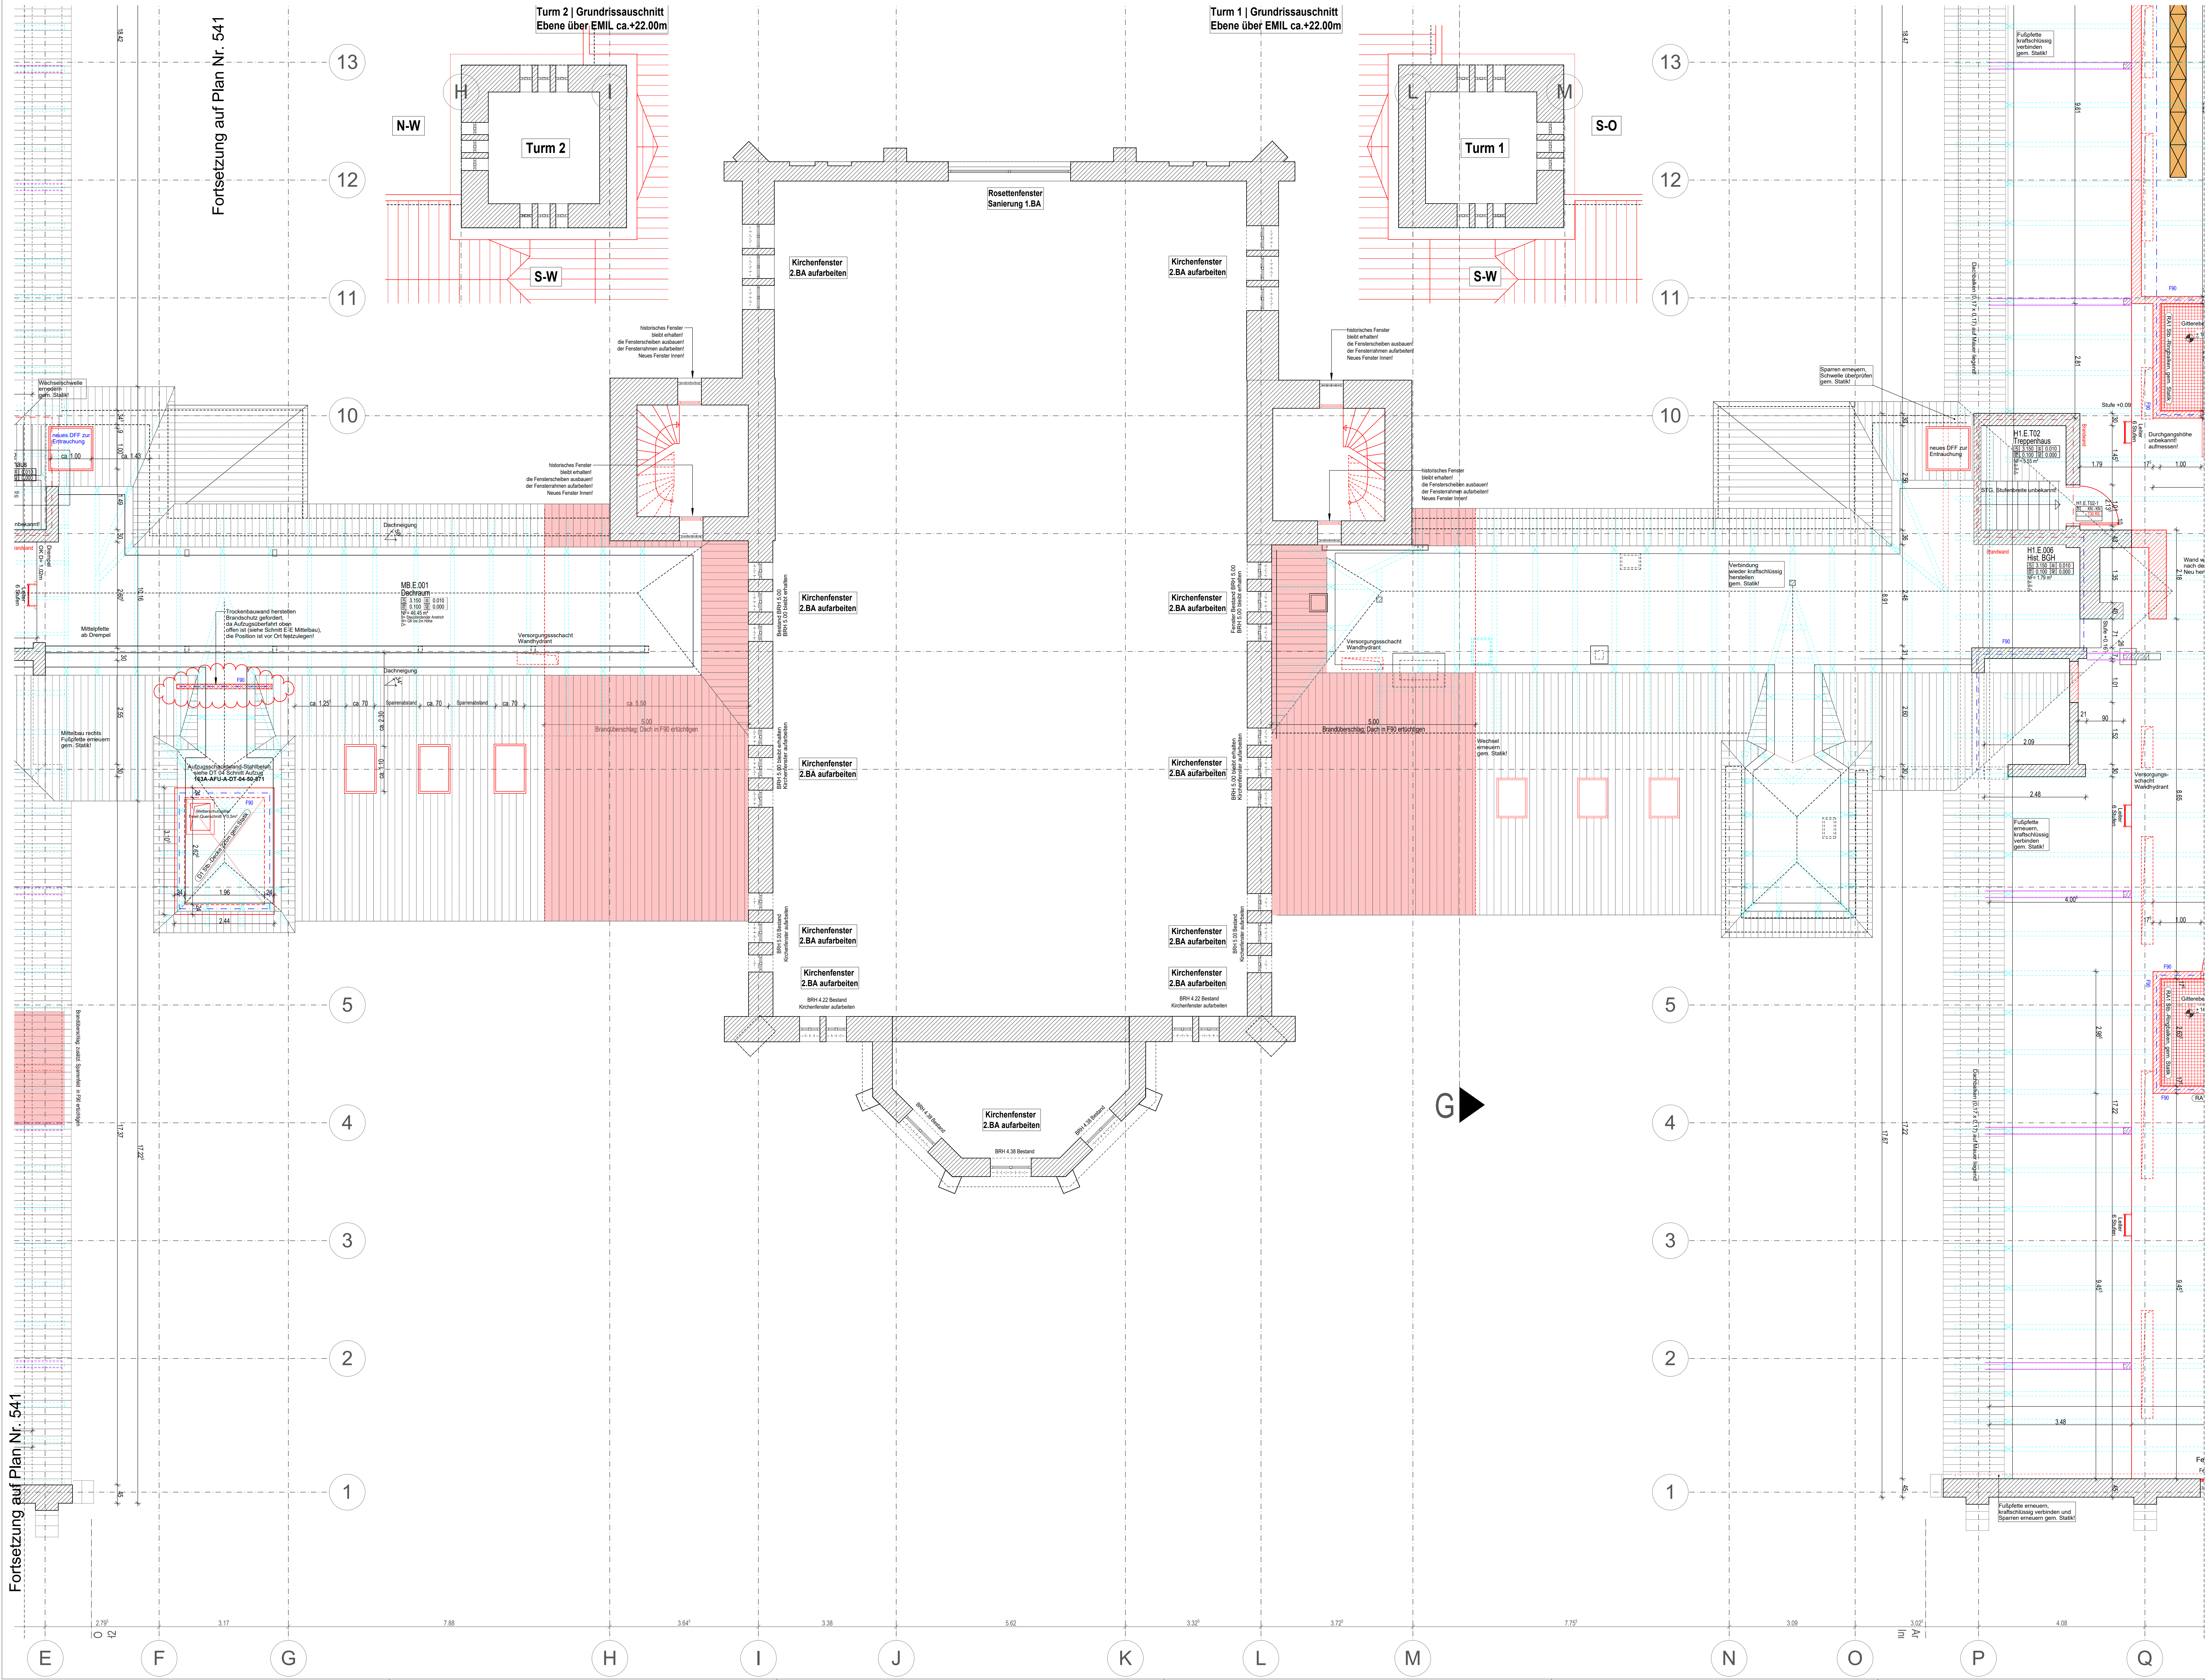
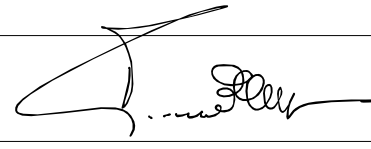


[illegible][illegible]

Baupermission Freie Hansestadt Bremen Sondervermögen für Immobilien und Technik des Landes Bremen verketten durch Immobilien Bremen		Unterschrift Entwurfsverfasser: 	
Unterschrift Bauherr/Hausz.:		Unterschrift Entwurfsverfasser:	
Projektbezeichnung: Immobilien Bremen Theodor-Heuss-Allee 14 28215 Bremen		Maßstabszahl: JVA Bremen - Sanierung Umbau Haus 1,2 und Mittelbau	
Objekt: JVA Bremen Sonnenmannstr. 2 28239 Bremen		Projekt-Nr.: IMBS160014	
Gr-Code: G000093		Gr-Code: G1889 G2785 G2786	
Projektleiter IB: M.Rose, R.Jeck		Planungsstand: LPH5 Ausführung	
Planungsphase: Grundriss MB EMIL Teil3		Planungsphase: Grundriss MB EMIL Teil3	
Maßstab: 1:50		Plan-Nr.: 163A-AFU-A-GR-MB-EMIL-T3-50-542i	
Datum: PSI / 02.05.2018		Datum: PSI / 02.05.2018	