



Teilschnitt J-J (Haus 2,EMIL)

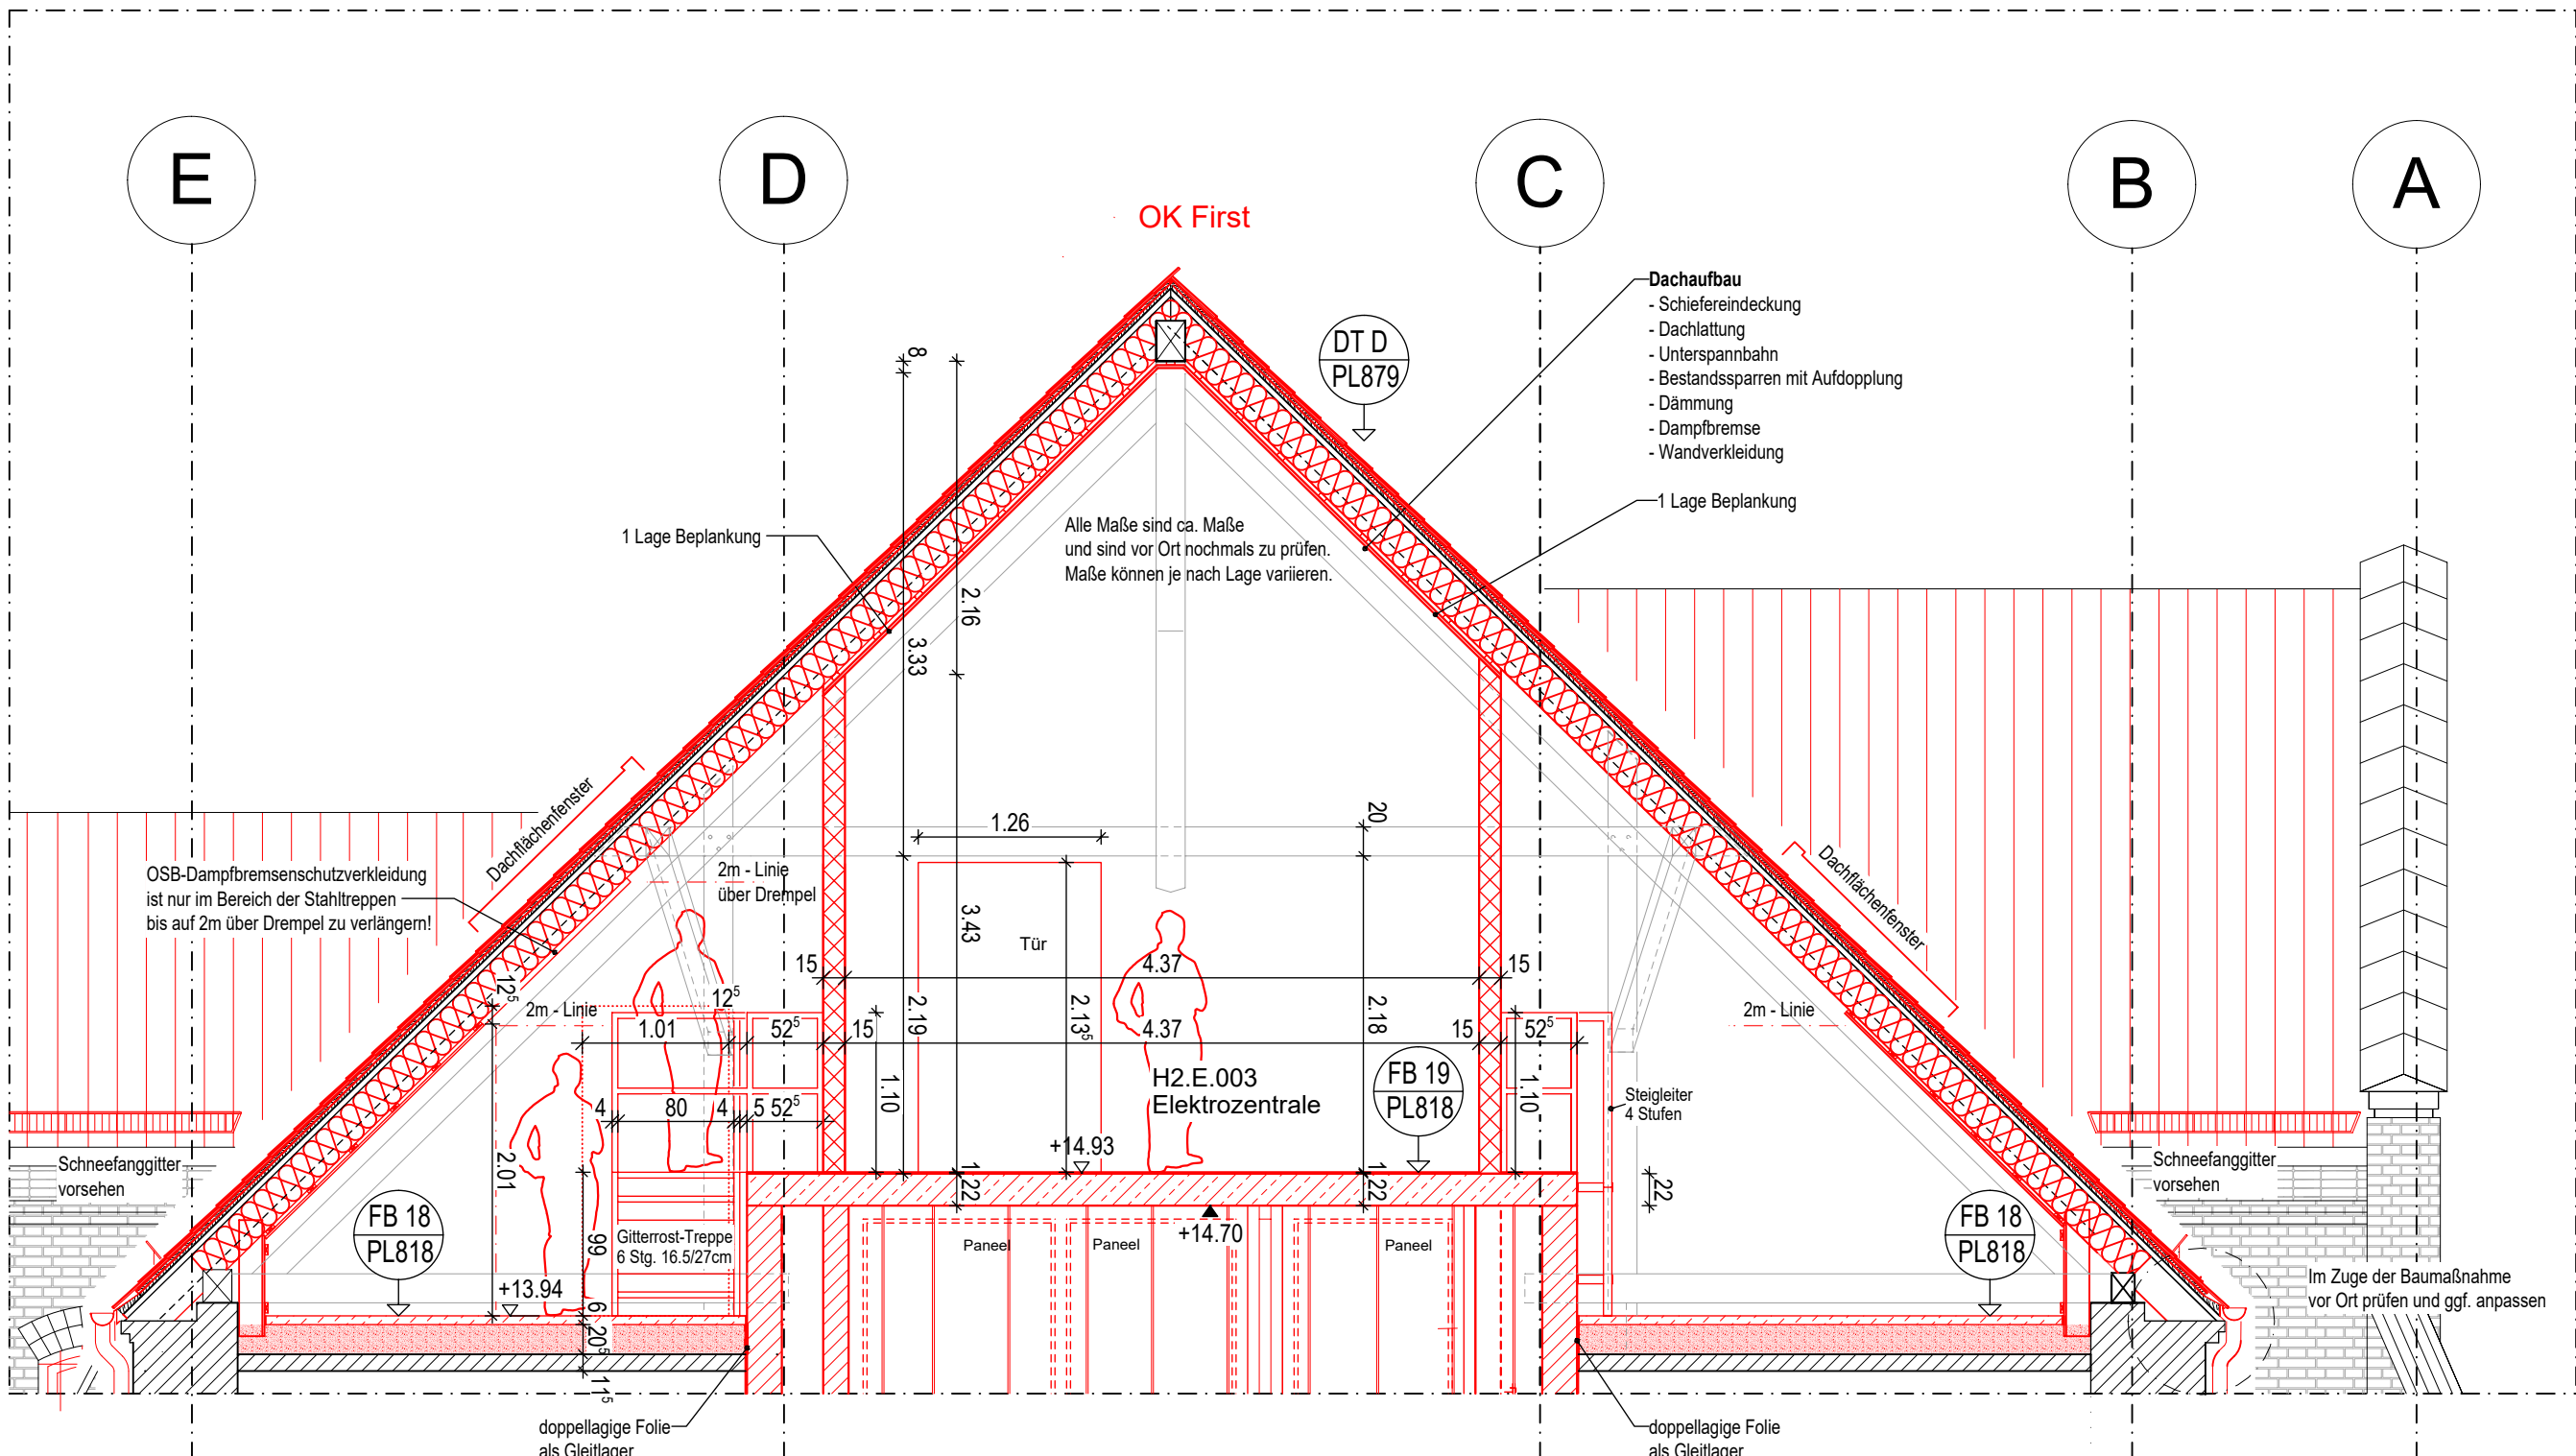

Grundrissausschnitt EMIL

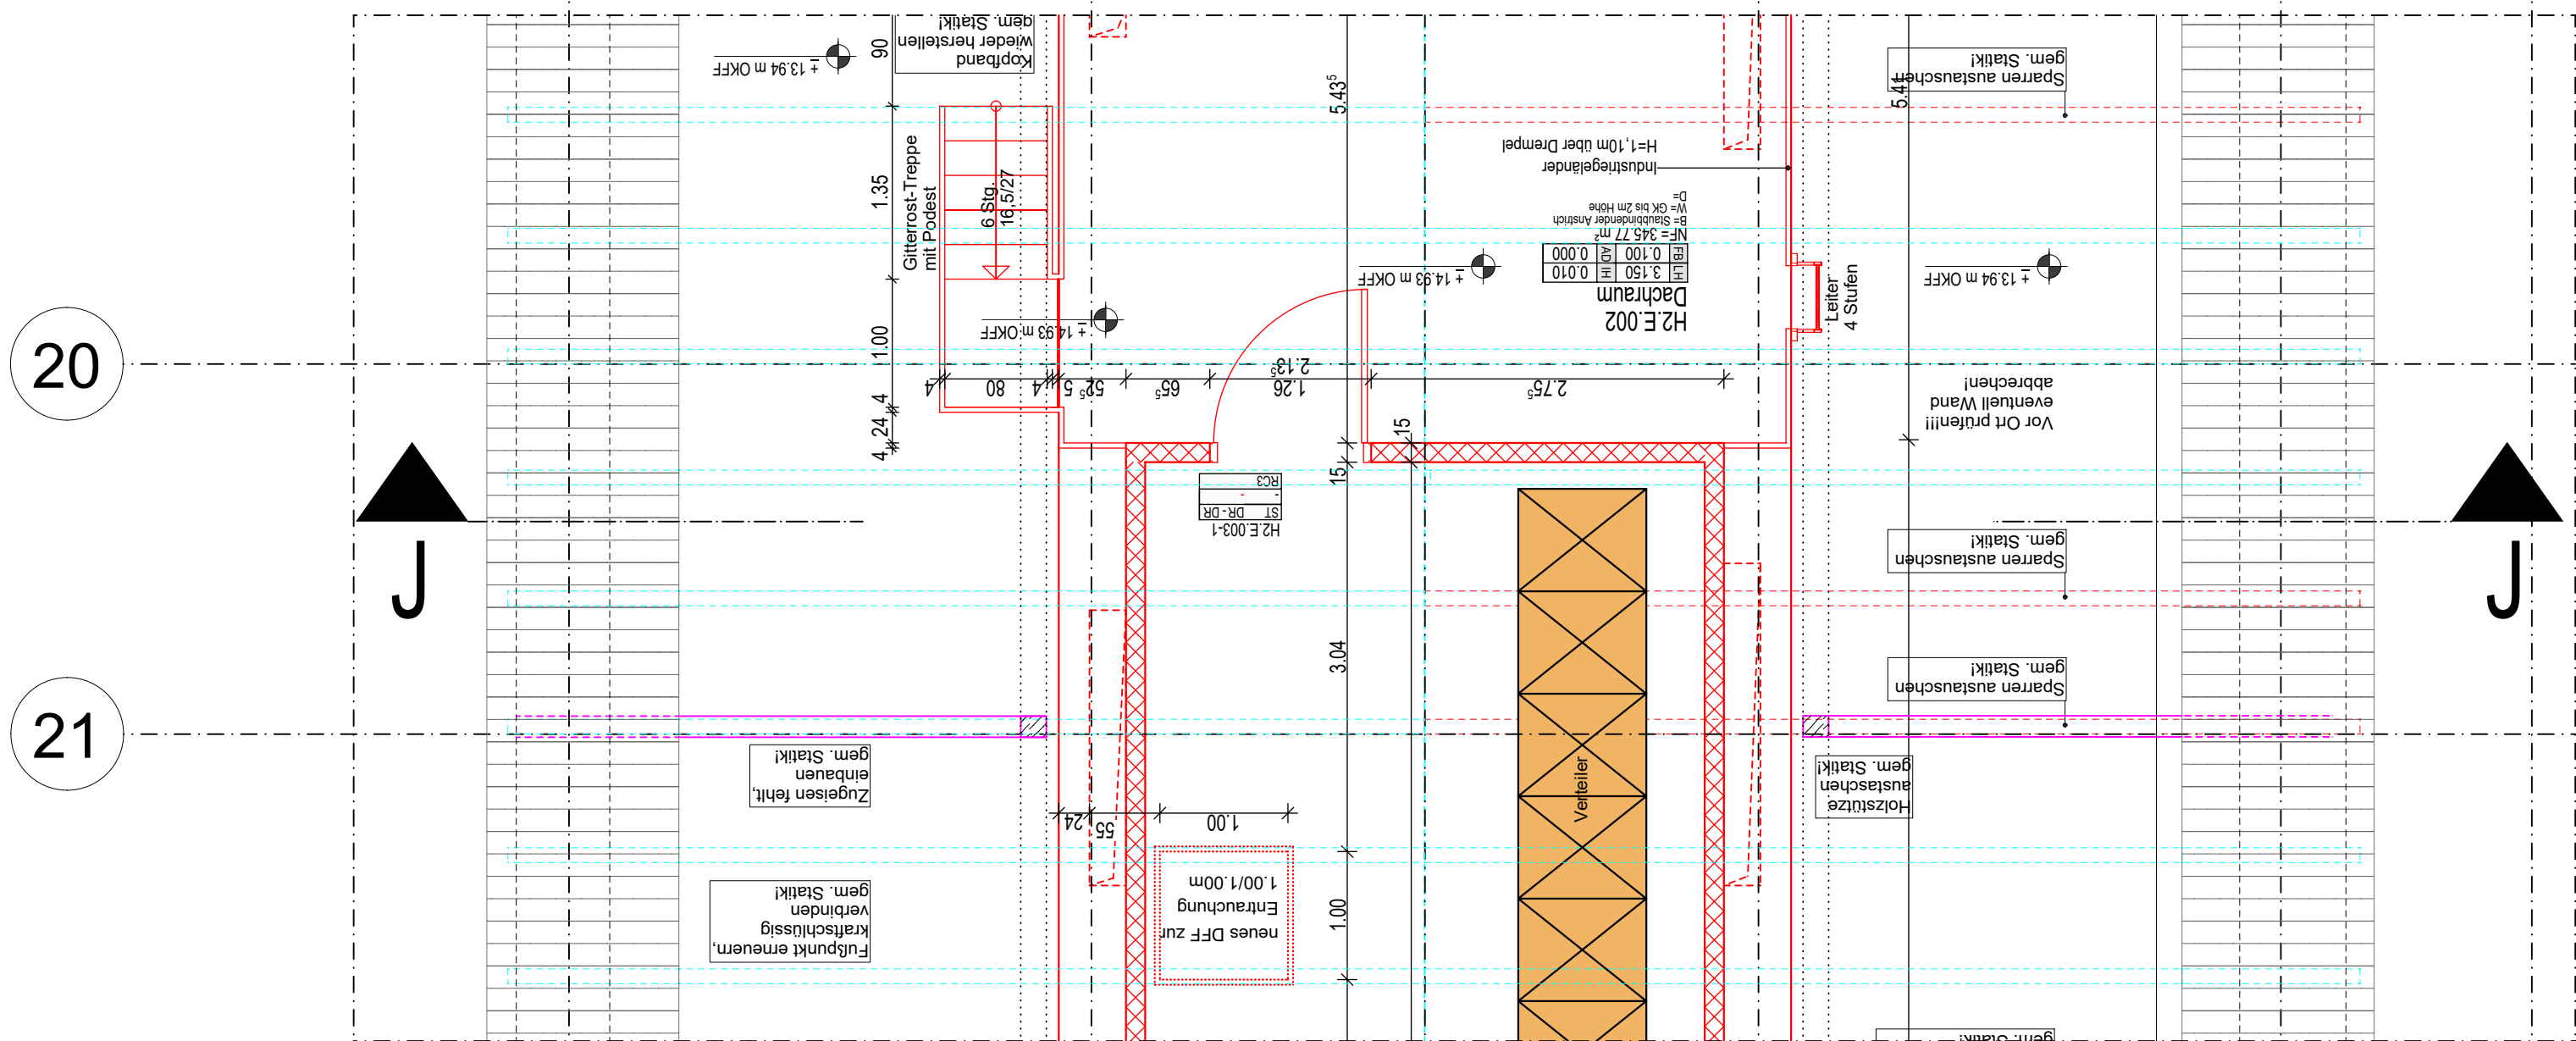

1.0 ABKÜRZUNGEN

AD = ABGEHÄNGTE DECKE

BD = BODENDURCHBRUCH

BMZ = BRANDMELDEZENTRALE

BRH = BRÜSTUNGSH. ROH AB OKFF

BRF = BRÜSTUNGSH. FERTIG AB OKFF

EZA = BEZUGSACHSE

DA = DACHABLAUF

DD = DECKENDURCHBRUCH

ELT = ELEKTRO

F = FEUERLÖSCH-EINRICHTUNG

F30/90 = BRANDSCHUTZANFORDERUNG

FFB = FERTIGFUSSBODEN

G30 = BRANDSCHUTZVERGLASUNG

GS = GEFRIERSCHRANK

GS = GESCHWISSPÖLER

HY = HYDRANTENANSCHLUSS

KS = KÜHLSCHRANK

NA = NOTAUSGANG

OK = OBERKANTE

RA = ROHRACHSE

REU = REVISIONSÖFFNUNG

RFB = ROH-FUSSBODEN

RR = REGENFALLROHR

RWA = RAUCH-WÄRME-ABZUG

S = SONNENSCHUTZ

TV = FERNSEHGERÄT

UK = UNTERKANTE

UKD = UNTERKANTE DECKE

UZ = UNTERZUG

V = VERZUG

V = VERDUNKELUNG (AUBEN)

VSG = VERBUNDUNGSGEHEIßTGLAS

WD = WAND-DURCHBRUCH

WM = WASCHMASCHINE

WS = WANDSCHÜTZ

WV = WANDVERSTÄRKUNG

2.0 SYMBOLE IM GRUNDRISS

0.00

OKFF

0.00

OKRD

0.00

OKFF BESTAND

0.00

OKRD BESTAND

HINWEIS:

HÖHENNOTEN BEZIEHEN SICH IMMER AUF +1.000 = OKFF EG. BRH UND TÜRHOHEN BEZIEHEN SICH AUF OKFF.

D 1

123

DETAIL D 1

FB 1

PL814

Fußbodenaufbau FB 1

SIEHE PLAN

.....123

SIEHE ÜBERSICHTSPLÄNE

..... 814 bis 818

2.1 TÜRNUMMERN

TÜRNUMMER

XX

TÜRBLATT

XX

SCHALLSCHUTZ

XX

SONDERAUSST.

XX

BRANDSCHALLSCHUTZ

T30 = BRANDSCHUTZTÜR

RS = RAUCHSCHUTZTÜR

DS = DICHTSCHLIESSEND

F30 =

Brandwand

SSK I = R_w = 27dB

SSK II = R_w = 32dB

TÜRBLATT

IZ = HOLZTÜR

VK = VOLLKUNSTSTOFF

MG = METALL-GLAS-TÜR

ST = STAHLTÜR

ED = EDELSTAHLTÜR

BESCHLAG

DR = DRÜCKER

KN = KNAUF

DK = DREHKNÄUF

SONDERAUSSTATTUNG

OTS = OBENTÜRSCHLIESSE

RC3 = WIDERSTANDSKLASSE

3.0 SYMBOLE IN SNITT UND ANSICHT

0.00

OBERKANTE ROHBAU

bzw. UNTERKANTE ROHBAU

-0.15

OBERKANTE AUSBAU

bzw. UNTERKANTE AUSBAU

4.0 SCHRAFFUREN

ABBRUCH

BETON

MAUERWERK - KS

TROCKENBAU

HARTSCHAUMDÄMMUNG

MINERALFASERDÄMMUNG

BETONFERTIGTEIL

PORENBETON

5.0 DECKENHÖHEN

XX

XX

XX

XX

IH

AD

LH

FB

DECKENVERSPRUNG

6.0 SYMBOLE IM GRUNDRISS (SANITÄR)

HANDWASCHBECKEN

WC-BECKEN

WASCHTISCH

AUSGUSSECKEN

URINAL

WC-BECKEN

BARRIEREFREI

BODENABLAUF

BESTANDSMÖBILIERUNG

DARSTELLUNG OHNE

FÜLLFLÄCHEN

NEUE MÖBILIERUNG

DARSTELLUNG MIT

FÜLLFLÄCHEN

7.0 SYMBOLE IM DECKENSPIEGEL

ZULUFT

ABLUFT

BRANDMELDER

PERSONENMELDER

KAMERA

LAUTSPRECHER

LEUCHTE

LANGFELDLEUCHTE

RASTERLEUCHTE

WANDLEUCHTE

(P) PENDELLEUCHTE

(E) EINBAU

(A) AUFBAU

(D) DOWNLIGHT

ALLE HÖHENMAßE AB OK FERTIGFUSSBODEN

FÜR SÄMTLICHE BETON-, STAHLBETON UND STAHLKONSTRUKTIONEN SIEHE STATISCHE BERECHNUNGEN UND DIE KONSTRUKTIONSDOKUMENTATION DES TRAGWERKS. PLÄNER* DIE MAßE SIND VOM AUFTRAGNEHMER VOR BEGINN DER ARBEITEN ZU PRÜFEN UND AM BAU ZU NEHMEN. DAS UNVERBÜRGET AN DIESER ZEICHNUNG VERBLEIBT UNS. VERWELFÄLTIGUNG NUR UNTER NENNUNG DES VERFASSERS.

ALLE MAßE SIND VOR ORT ZU PRÜFEN!

BESTANDSÖFFNUNGEN SIND VOR ORT AUFZUMESSEN

ES IST DAS RAUMBUCH BZW. DIE TÜRLISTE HINZUZULEGEN

FÜR ERWEITERUNG INDEXFELD

a

02.06.2026

Steigleiter angepasst

ETR

Index

Datum

Änderungen / Ergänzungen

Name

Bauherr:

Freie Hansestadt Bremen

Sondervermögen für Immobilien und Technik

des Landes Bremen

vertreten durch Immobilien Bremen

Unterschrift Bauherr/Nutzer:

Unterschrift Entwurfsverfasser:

Projektsteuerung:

Immobilien Bremen

Theodor-Heuss-Allee 14

28215 Bremen

Maßnahme:

JVA Bremen - Sanierung Umbau

Haus 1,2 und Mittelbau

Objekt:

JVA Bremen

Sonnemannstr. 2

28239 Bremen

Projekt-Nr.:

IMBS160014

Gr-Code:

G00093

G-Code:

G1889 G2785 G2786

Projektleiter IB:

M.Rose, R.Jeck

Planungsstand:

LPH5 Ausführung

Planinhalt:

EMIL Teilschnitt J-J

Planung:

Maßstab:

1:50

Plan-Nr.:

163A-AFU-A-SC-JJ-50-717a

Datum:

ETR / 29.05.2026

H/B = 615 / 841 (0.52m²)

Allplan 2024