


- Riffelblech
- Anstrich grau
- Sanierung Stützen / Boden auffüllen
- Fliesenpiegel neu
- Fliesenpiegel Bestand

INDEX	DATUM	ÄNDERUNGEN	GEZ.
A	19.04.2024	Rutschhemmung in den Raumbereichen ergänzt	MA
B	07.05.2024	Tür T05: Höhe von 2.135 auf 2.011 m geändert	MA

ALLE MASE SIND AM BAU ZU PRÜFEN
UNKLARHEITEN UND WIDERSPRÜCHE IN DEN PLÄNEN SIND MIT
DEM PLANVERFASSER VOR DER AUSFÜHRUNG ZU KLÄREN!
DIE STATIK IST ZU BEACHTEN

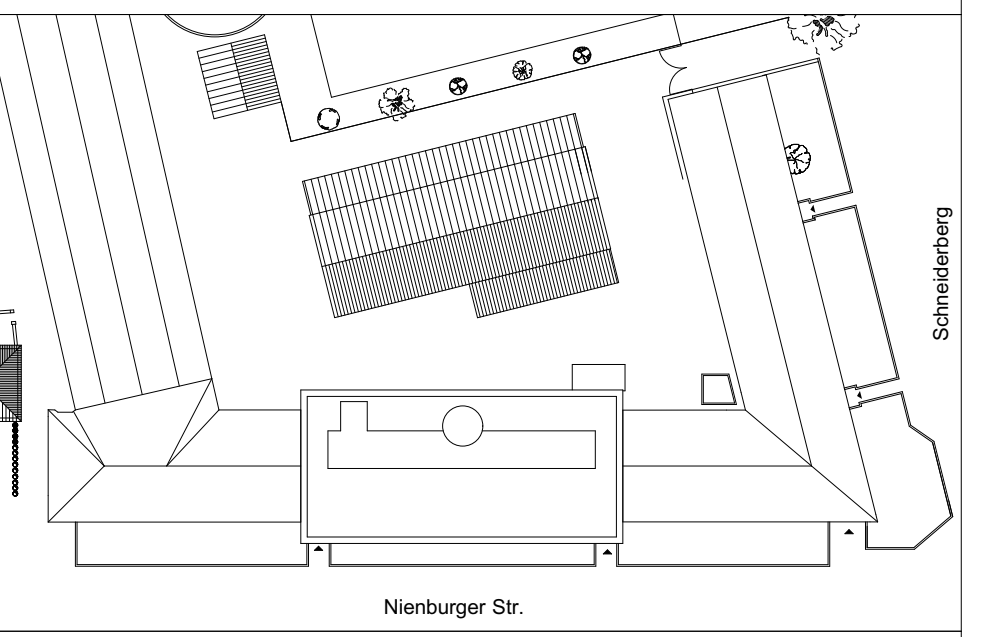

Architekt

Bauherr **Leibniz Universität Hannover**
Welfengärten 1, 30167 Hannover

Gebäude 3101
1.BA Umbaumaßnahme Haist
Grundriss
KELLERGESCHOSS

Vorentwurf	<input type="checkbox"/>
Entwurf	<input type="checkbox"/>
Genehmigung	<input type="checkbox"/>
Ausführungsplan	<input checked="" type="checkbox"/>
Bestandsplan	<input type="checkbox"/>

Maßstab 1:50 Blatt-Gr. 1400 x 1200 mm
Proj.-Nr. 2022.05
Blatt-Nr. 05.1.1.3
Datum 18.01.2024
Index B
zuletzt geändert am 23.03.2024

(Datum, Unterschrift)