


SCHNITT S1

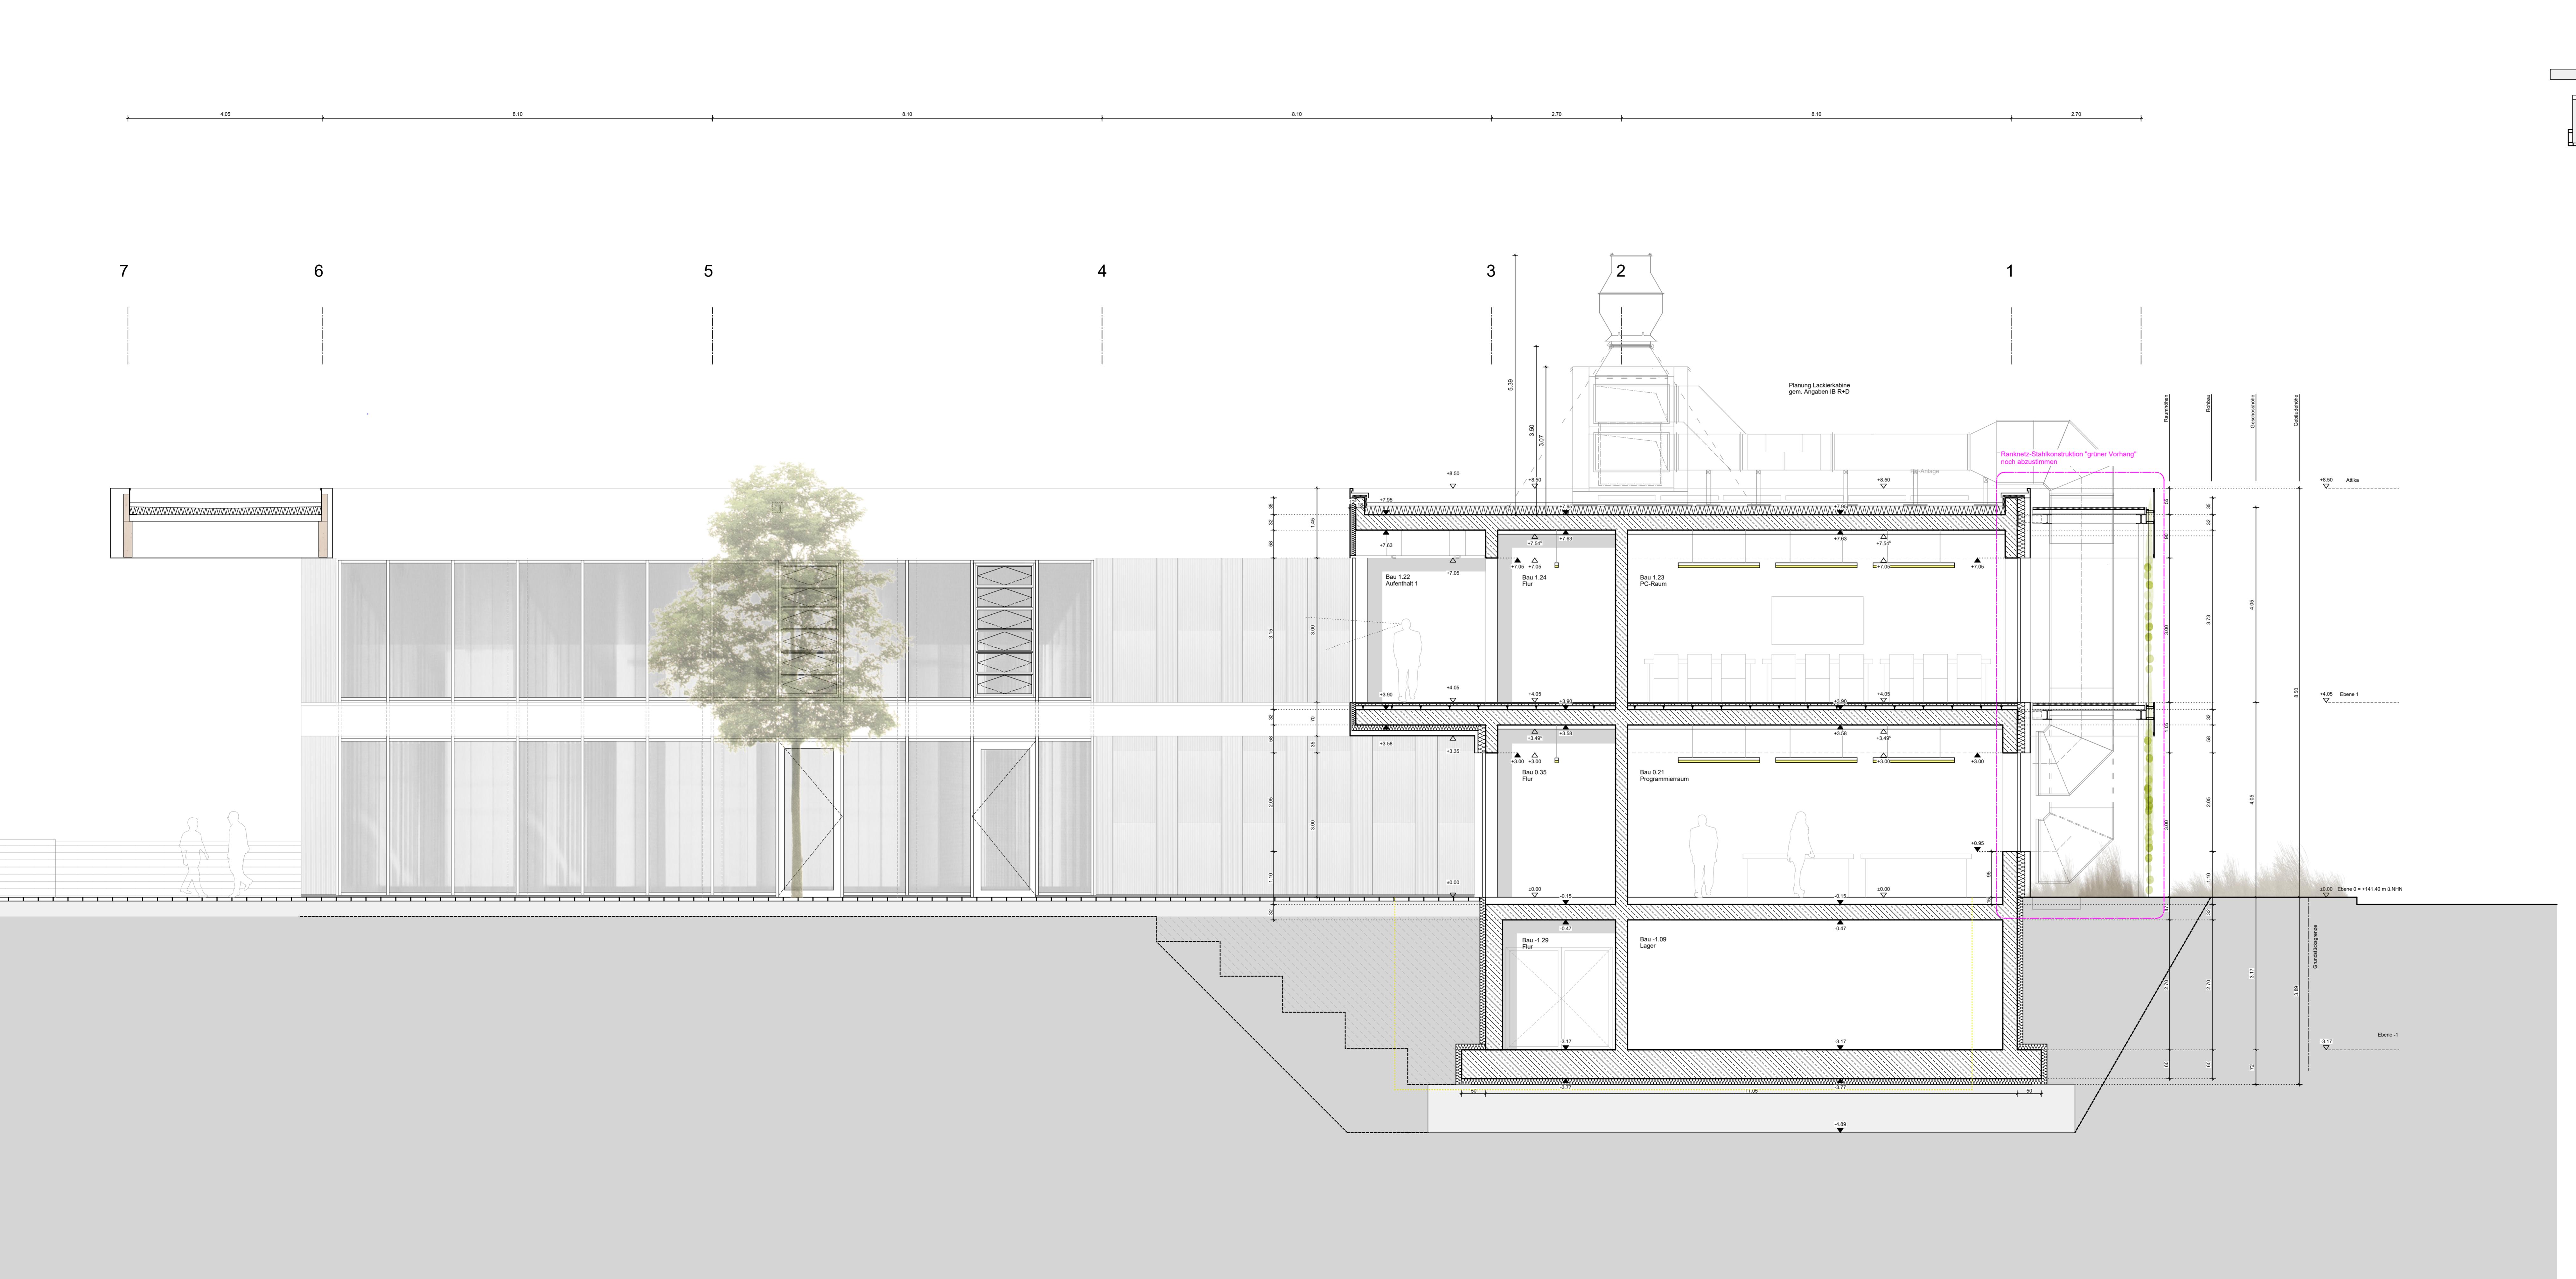

| | | | | | | |
|-----|----------------|-----|-----------------------|-----|-----|-------------------------|
| BR | Brüstung | WA | Wandaussparung | BB | B/D | Bohrbereich Boden/Decke |
| RD | Rohdecke | WD | Wanddurchbruch | E | | Elektro |
| OK | Oberkante | WS | Wandschlitz | H | | Heizung |
| UK | Unterkante | BD | Bodendurchbruch | L | | Lüftung |
| UZ | Unterzug | DA | Deckenaussparung | S | | Sanitär |
| ST | Sturz | DD | Deckendurchbruch | K | | Kälte von HLS |
| AD | Abhangdecke | DS | Deckenschlitz | A | | Nichtbrennbar |
| RFB | Rohfußboden | RDF | Rohrdurchführung | B1 | | Schwerentflammbar |
| FFB | Fertigfußboden | FD | Fundamentdurchführung | GOK | | Geländeoberkante |

| PLANZEICHEN | |
|---|---|
|  | Änderung gem. Index |
|  | Schnittverweis |
|  | Detailhinweis |
|  | Oberkante Fertigfußboden Oberkante Rohfußboden |
|  | OK FFB OK RFB |
|  | Unterkante Rohdecke |
|  | Unterkante Abhangdecke |

ALLGEMEINE ANMERKUNGEN


Bezugspunkt der Planung und Nullpunkt = Achse M12
OK FFB EG = ± 0.00 = +141.40 m NHN
Bemessungsgrundwasserstand = ca. 129.00 m ü.NN (ca. 12m u. GOK)

Die angegebenen Höhenkoten beziehen sich alle auf ± 0.00
Die Pläne gelten nur in Verbindung mit den Statisplänen des Büros Mathes Beratende Ingenieure GmbH
Die Pläne gelten nur in Verbindung mit dem Brandschutzkonzept des Büros IBC Ingenieurbau-Consult GmbH

| IND | DATUM | GEZ | BEMERKUNG |
|-----|-------|-----|--|
| | | | Stand WP2 zur Schal- und Bewehrungsplanung freigegeben |

| | |
|----------------------|-----------------|
| TITEL | PLANNR. / INDEX |
| MAI ABS 5.301 SCN S1 | 5.301 |

| | | | | |
|--------------------------------|-------------------------|---------------------|------------------------------|--------------------|
| Datum Freigabe 02.07.2025 | | | | |
| LEISTUNG AUSFÜHRUNGSPLANUNG | PLANSTAND 05.08.2025 | GEZ BB / AR / BB | PLANFORMAT 1500.0 x 594.0 | MASSSTAB M 1:50 |
| PROJEKT | | | | |
| NEUBAU HWK ZENTRUM BAU | | | | |

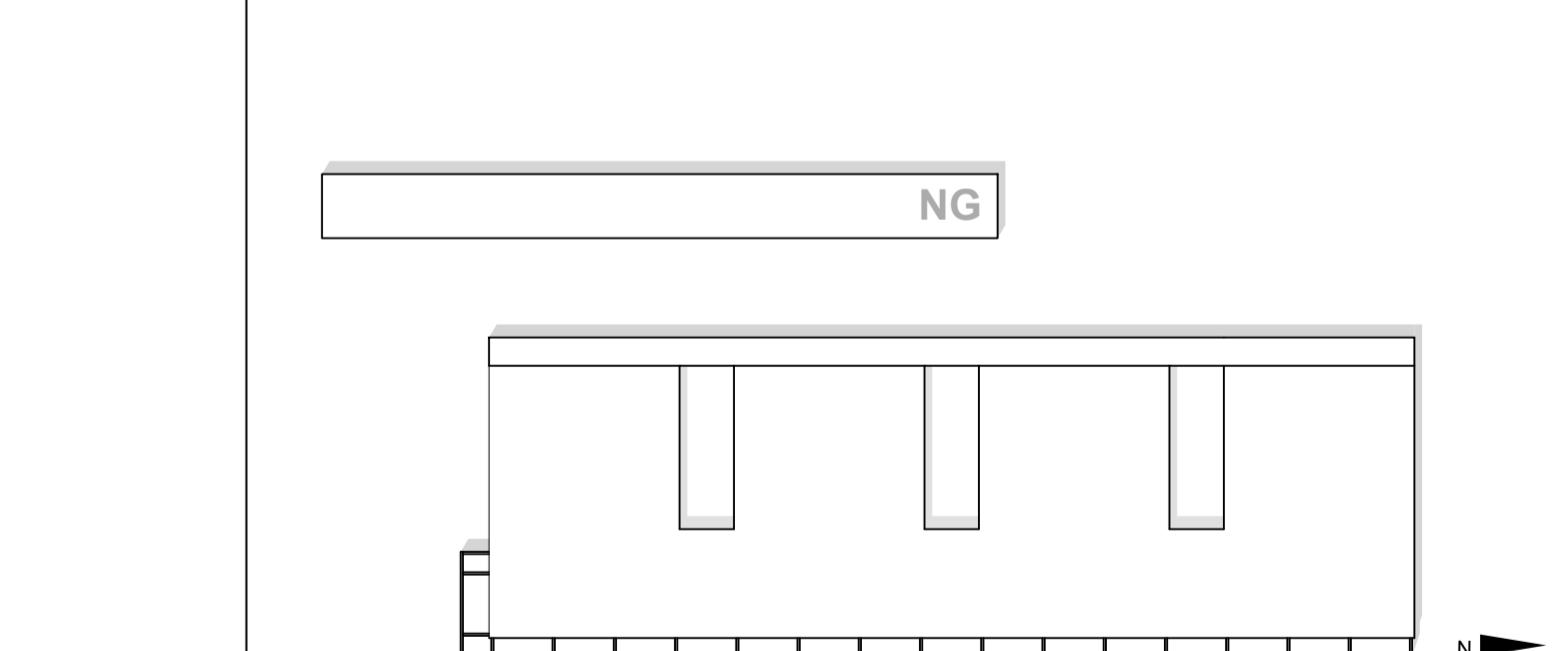

$\pm 0.00 = + 141.40 \text{ m ü.NHN}$

ARCHITEKT

Ort, Datum Unterschrift

FACHPLANER

Ort, Datum Unterschrift