



Grundriss M 1:20



Ansicht M 1:20



Schnitt M 1:20



Bodenaufbau M 1:5

BR	Brüstung	WA	Wandanspannung	BB B/D	Böhrbereich Boden/Decke
RD	Runde	WD	Wanddurchbruch	E	Elektro
OK	Oberkante	WS	Wandschütz	H	Heizung
UK	Unterkerle	BD	Bodendurchbruch	L	Lüftung
UZ	Unterzug	DA	Deckenanspannung	S	Sanitär
ST	Sturz	DD	Deckendurchbruch	K	Kälte von HLS
AD	Aufhanglecke	DS	Deckenschütz	A	Nichtbrennbar
RFB	Rohrflüchlen	RDF	Rohrdurchführung	B	Schwermetallarm
FFB	Fertigfußboden	FD	Fundamentdurchführung	GOK	Geländeerkerkante

PLANZEICHEN		
	Änderung gem. Index	Oberkante Fertigfußboden Oberkante Rohfußboden
S 1	Schnittverweis	OK FFB Oberkante Fertigfußboden
D xxx	Detailverweis	OK RFB Oberkante Rohfußboden
		UK RD Unterkannte Rohdecke
		UK AD Unterkannte Abhangdecke


ALLGEMEINE ANMERKUNGEN

Bezugspunkt der Planung und Nullpunkt = Achse M12
OK FFB (EG = ± 0,00 = +141,40 m NN)
Bemessungseingriffswasserstand = ca. 129,00 m ü NN (ca. 12m u. GOK)

Die angegebenen Höhenkoten beziehen sich alle auf ± 0,00
Die Pläne gelten nur in Verbindung mit den Statikplänen des Büros Mathes Beratende Ingenieure GmbH
Die Pläne gelten nur in Verbindung mit dem Brandschutzkonzept des Büros IBC Ingenieurbau-Consult GmbH

[illegible]

TITEL				PLANNR. / INDEX	
MAI_ABS_5.846_Mobile Trennwand_BAU 1.25 BAU 1.26				5.846	
LEISTUNG AUSFÜHRUNGSPLANUNG	PLANSTAND 03.11.2025	GEZ BB / AR / BB	PLANFORMAT 1189.0 x 841.0	MASSSTAB M 1:20	

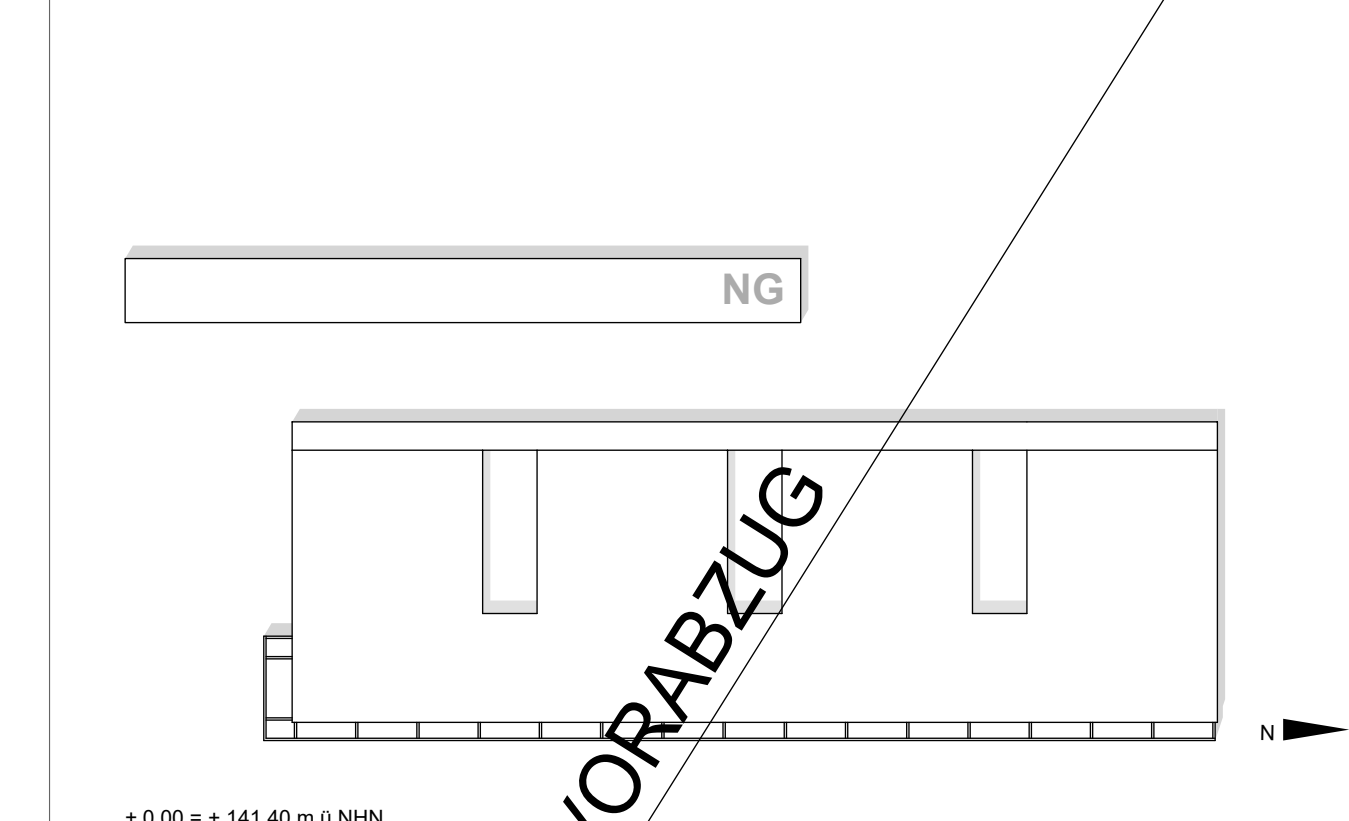

BALUHERR Handwerkskammer Rheinhessen Körperschaft des öffentlichen Rechts Dagobertstraße 2, 55116 Mainz Projektleitung Handwerkskammer Rheinhessen Dagobertstraße 2, 55116 Mainz	Ort, Datum	Unterschrift
ARCHITEKT	Ort, Datum	Unterschrift
FACHPLANER	Ort, Datum	Unterschrift