


## SCHNITT S5

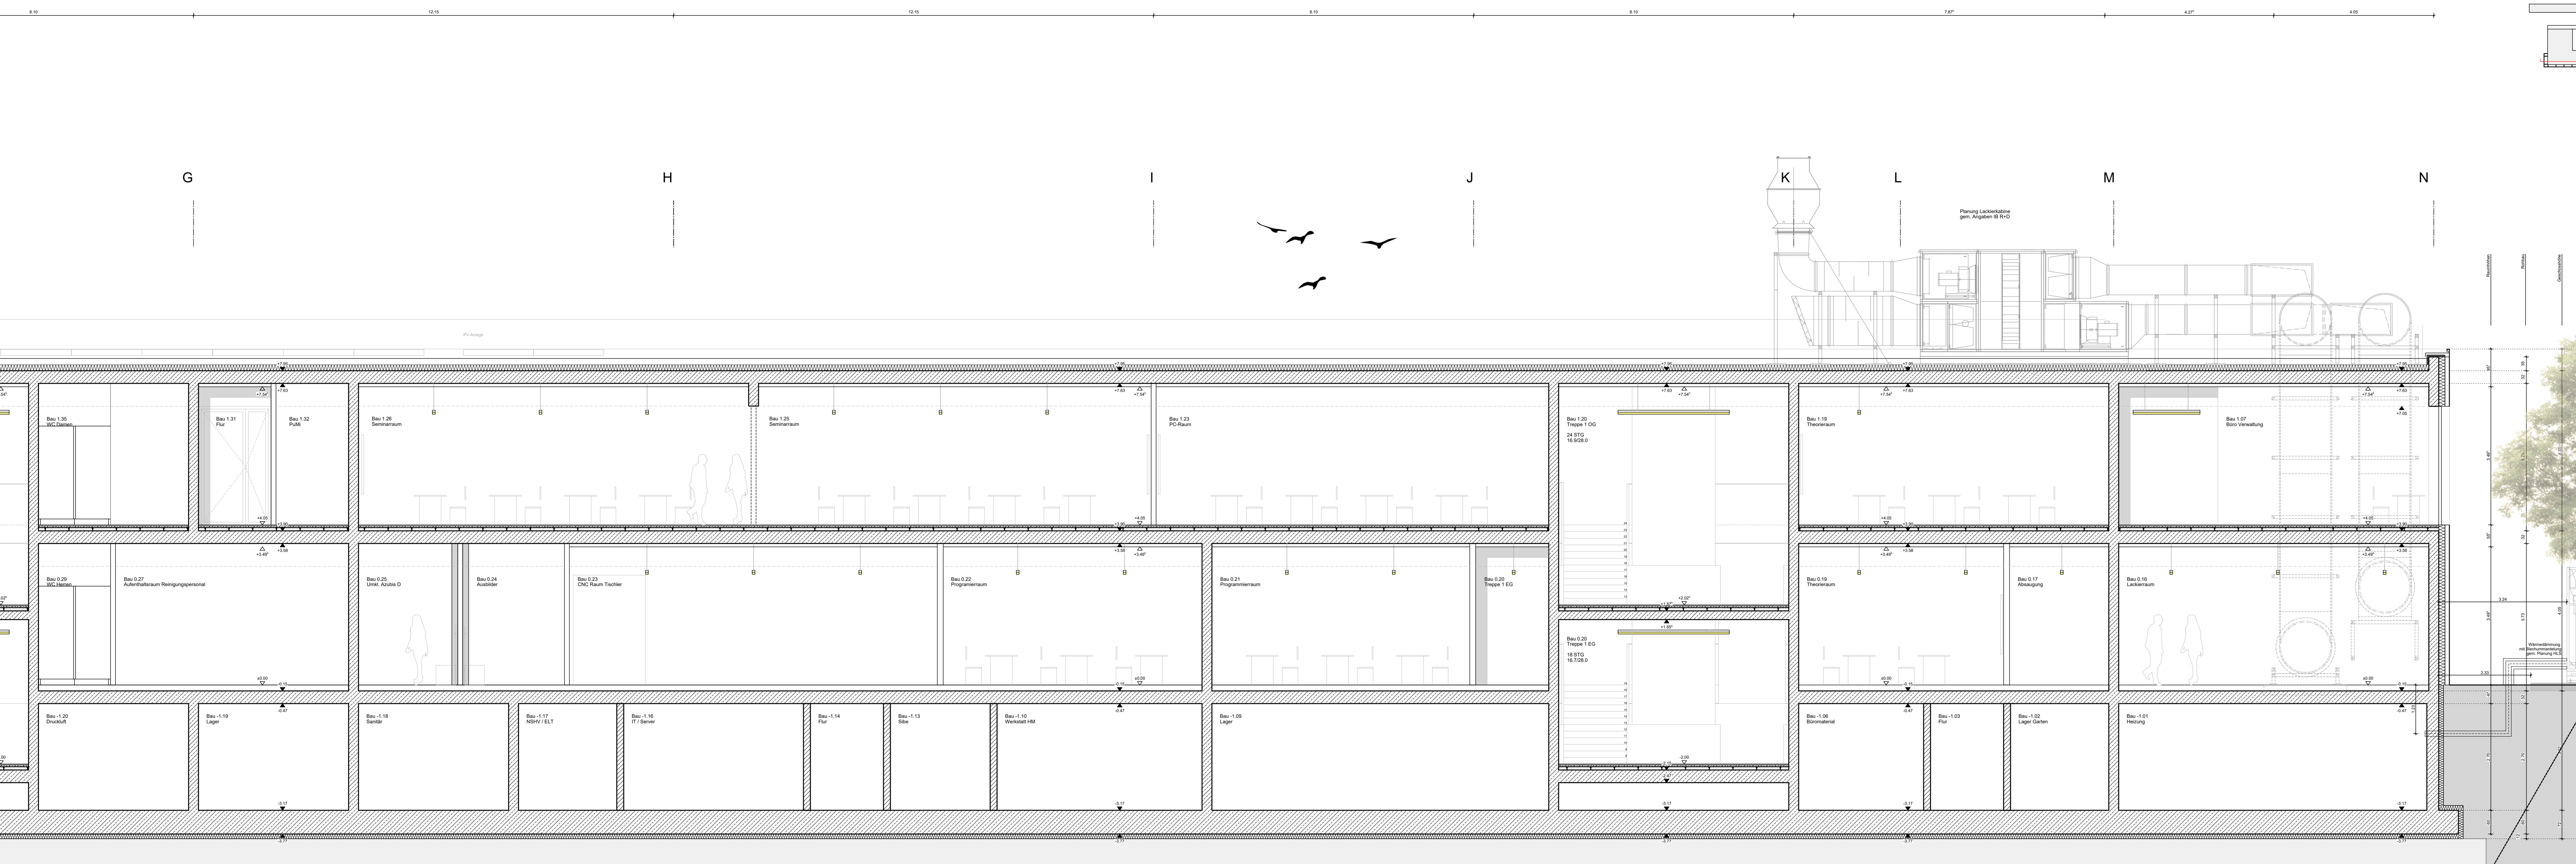

BR	Brüstung	WA	Wandaussparung	BB	B/D	Bohrbereich Boden/Decke
RD	Rohdecke	WD	Wanddurchbruch	E		Elektro
OK	Oberkante	WS	Wandschlitz	H		Heizung
UK	Unterkante	BD	Bodendurchbruch	L		Lüftung
UZ	Unterzug	DA	Deckenaussparung	S		Sanitär
ST	Sturz	DD	Deckendurchbruch	K		Kälte von HLS
AD	Abhangdecke	DS	Deckenschlitz	A		Nichtbrennbar
RFB	Rohfußboden	RDF	Rohrdurchführung	B1		Schwerentflammbar
FFB	Fertigfußboden	FD	Fundamentdurchführung	GOK		Geländeoberkante

PLANZEICHEN	
	Änderung gem. Index
	Schnittverweis
	Detailhinweis
	+x.xx Oberkante Fertigfußboden +x.xx Oberkante Rohfußboden
	OK FFB Oberkante Fertigfußboden
	OK RFB Oberkante Rohfußboden
	UK RD Unterkante Rohdecke
	UK AD Unterkante Abhangdecke

IND	DATUM	GEZ	BEMERKUNG
			Stand WP2 zur Schal- und Bewehrungsplanung freigegeben

	TITEL	PLANNR. / INDEX
	MAI_ABS_5.306_SCN_S5_Teil 2	5.306
	Datum Freigabe 02.07.2025	
LEISTUNG	PLANSTAND	SEZ
PLANEFORMAT		
MASCHSTAB		

LEISTUNG AUSFÜHRUNGSPLANUNG	PLANSTAND 07.08.2025	GEZ BB / AR / BB	PLANFORMAT 1600.0 x 594.0	MASSSTAB M 1:50
DRUCKER				

A detailed architectural rendering of the BBZ II building under construction. The image shows the complex steel frame structure, with various beams, columns, and structural supports. The rendering is in grayscale, highlighting the geometric shapes of the building's framework. The text 'PROJEKT' is visible at the top left, and 'NEUBAU HWK ZENTRUM BAU' and 'Neubau des Berufsbildungszentrums II (BBZ II)' are centered at the top right.

The image shows an architectural floor plan of a building section. On the left, a vertical scale bar indicates levels 3.89 and -3.17. The main section shows a ground floor (NG) with a central entrance and three vertical columns. Below the ground floor is a level with three rectangular recesses. The bottom-most level features a series of small rectangular recesses along the front. A north arrow (N) is located in the bottom right corner. At the bottom of the page, the text  $\pm 0.00 = + 141.40 \text{ m ü.NHN}$  is displayed.

BAUHERR

Handwerkskammer Rheinhessen  
Körperschaft des öffentlichen Rechts  
Dagobertstraße 2, 55116 Mainz

Handwerkskammer Rheinhessen  
Dagobertstraße 2, 55116 Mainz

Ort, Datum

Unterschrift

## ARCHITEKT

Ort, Datum  
Unterschrift

Ort, Datum Unterschrift