


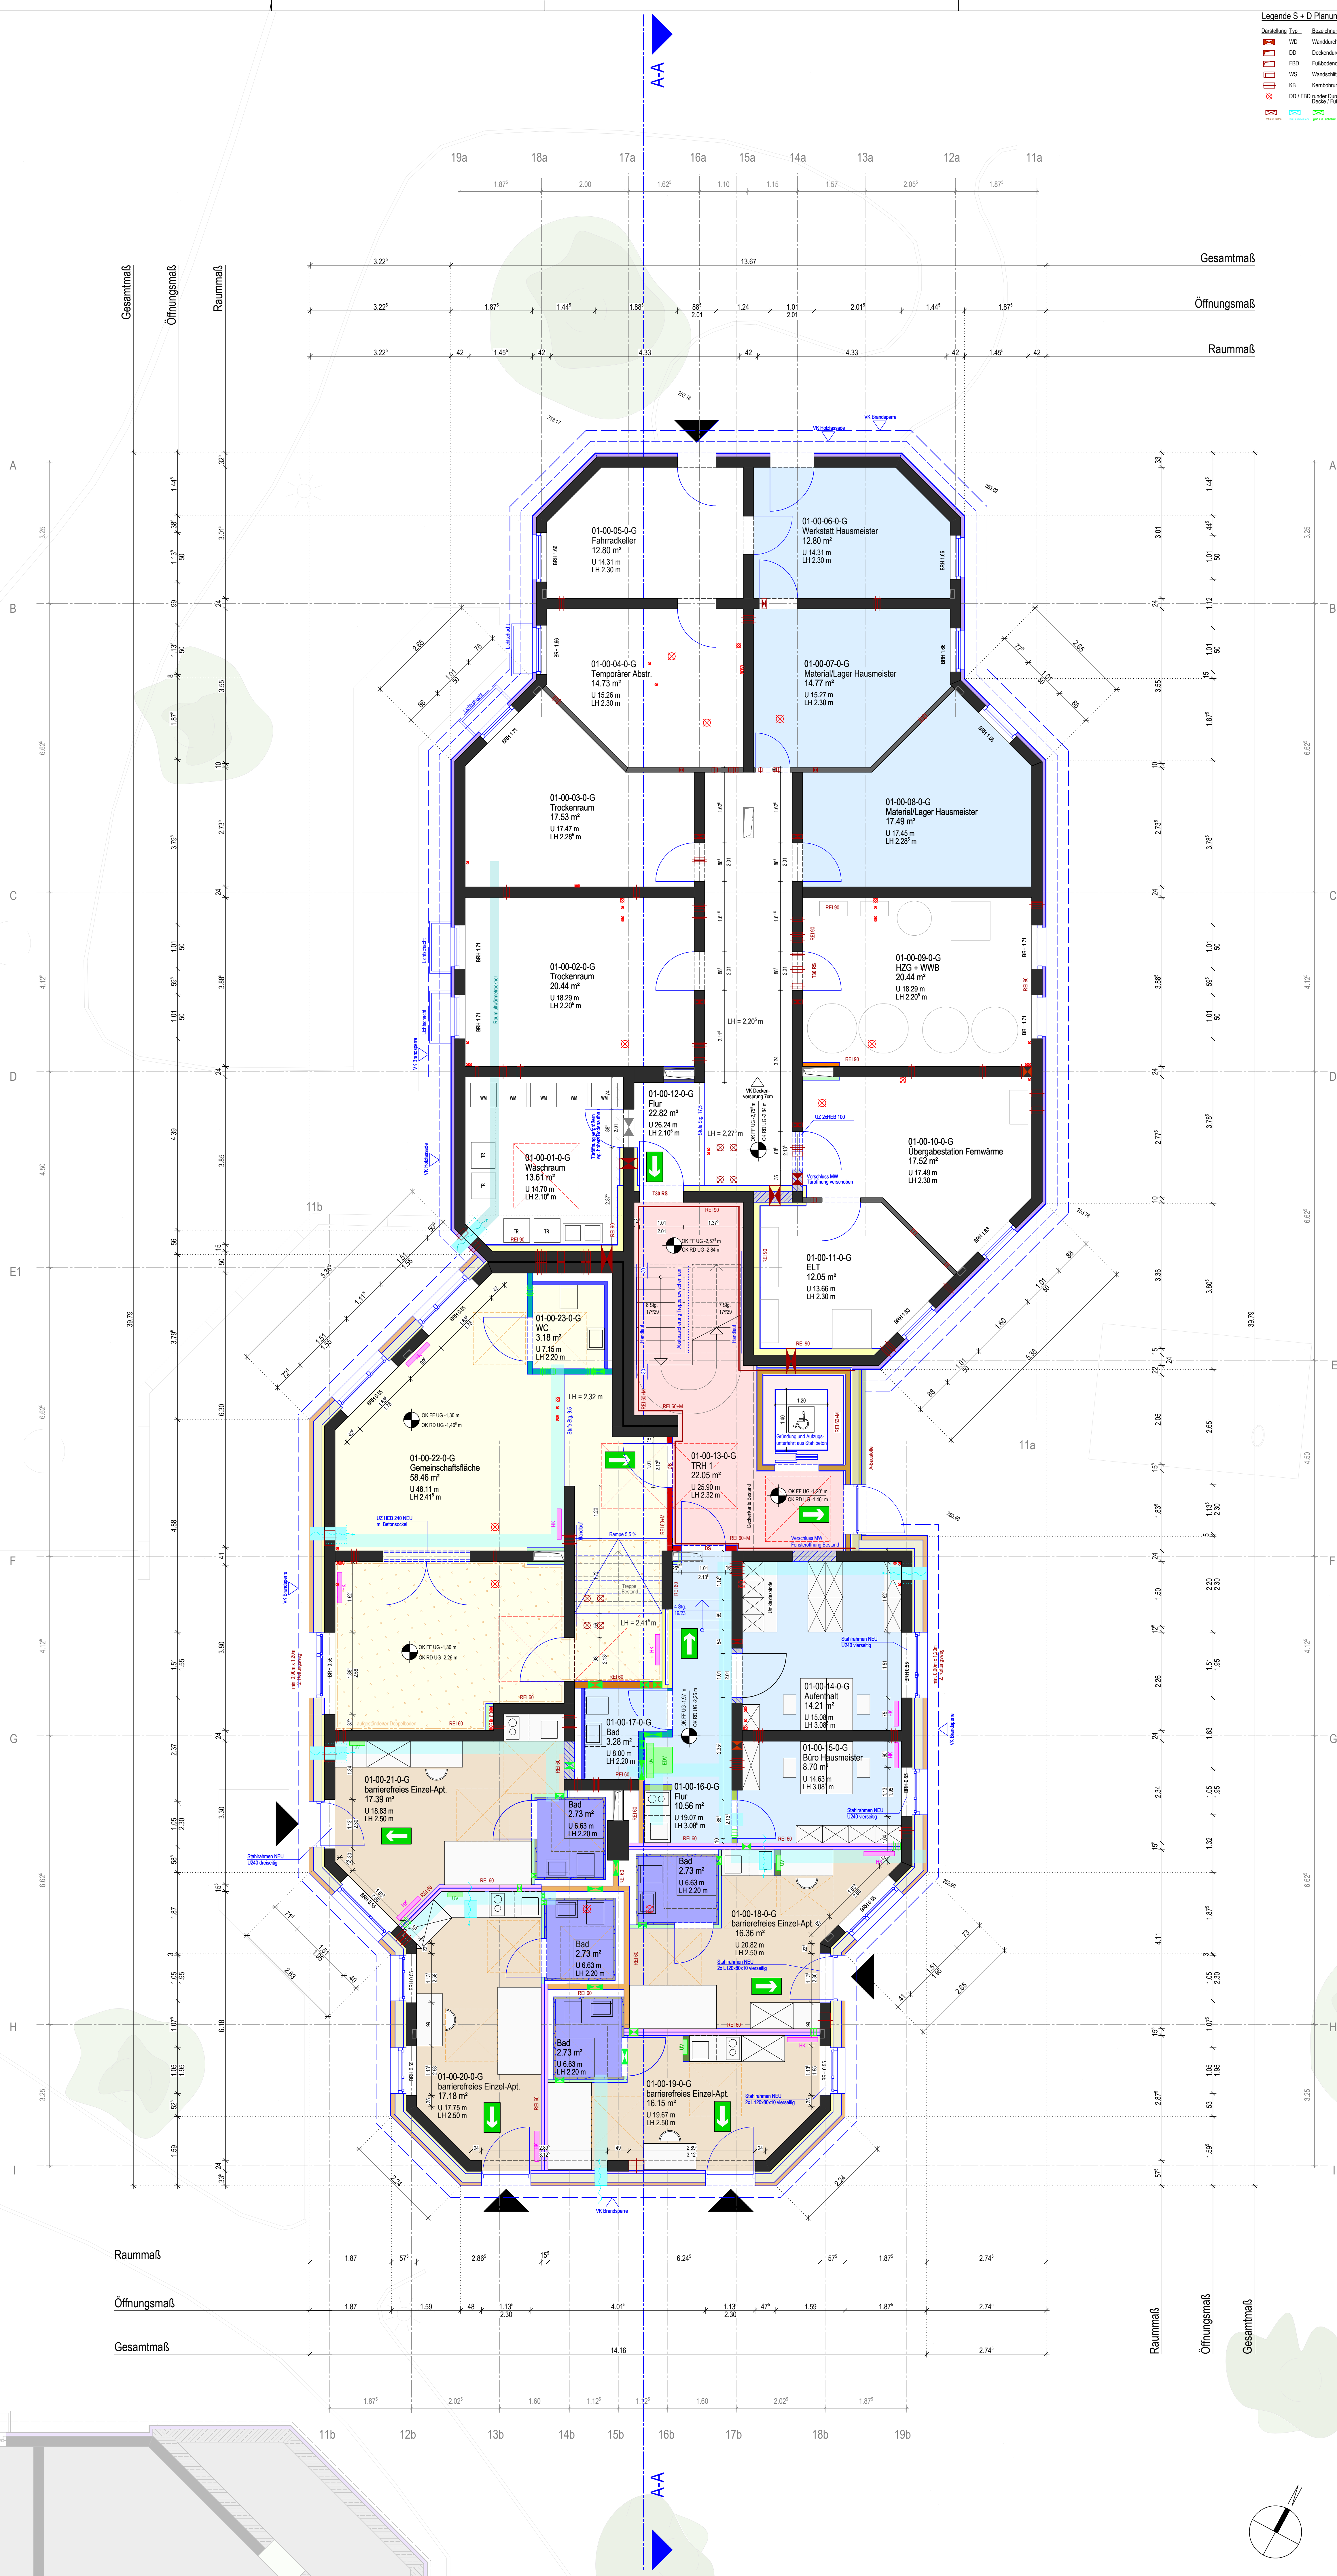

Legende S + D Planung:

Wanddurchbruch	Wanddurchbruch	Wanddurchbruch	Wanddurchbruch
Deckendurchbruch	Deckendurchbruch	Deckendurchbruch	Deckendurchbruch
Fußbodendurchbruch	Fußbodendurchbruch	Fußbodendurchbruch	Fußbodendurchbruch
Wanddurchbruch	Wanddurchbruch	Wanddurchbruch	Wanddurchbruch
Deckendurchbruch	Deckendurchbruch	Deckendurchbruch	Deckendurchbruch
Fußbodendurchbruch	Fußbodendurchbruch	Fußbodendurchbruch	Fußbodendurchbruch

Legende Weiteres:

TGA - Bauteile	Barrierefreiheit
dezentrales Lüftungsgestell	Bewegungsfläche 1,20 m x 1,20 m
Lüftungsgestell	Bewegungsfläche 1,20 m x 1,70 m
Heizkörper	Bewegungsfläche 1,50 m x 1,50 m
Elektro - Unterverteilung	
Elektro - Netzwerkschrank	

Legende Trockenbau:

Wandtyp	Schallschutz	Bekleidung / Ständerwerk	Bekleidung / Dämmung
W112.1	R'w ≥ 53 dB	einseitig/leinsseitig Einfachständer 100 mm	2x12,5mm Typ A (GKB) 80mm Dämmschicht 2x12,5 H2 (GKB)
W112.2	R'w ≥ 53 dB	einseitig/leinsseitig Einfachständer 100 mm	2x12,5mm Typ A (GKB) 80mm Dämmschicht 2x12,5 H2 (GKB)
W112.3	-	beidseitig Einfachständer 100 mm	2x12,5mm Typ A (GKB) 80mm Dämmschicht
W112.4	-	beidseitig Einfachständer 75 mm	2x12,5mm Typ A (GKB) 80mm Dämmschicht
W112.6	R'w ≥ 53 dB	beidseitig Einfachständer 50 mm	2x12,5mm Typ DH2 (GKF) 40mm Dämmschicht
W112.7	R'w ≥ 53 dB	beidseitig Einfachständer 75 mm	2x12,5mm Typ DH2 (GKF) 60mm Dämmschicht
W112.8	R'w ≥ 53 dB	beidseitig Einfachständer 100 mm	2x12,5mm Typ DH2 (GKF) 60mm Dämmschicht
W115.1	R'w ≥ 53 dB	beidseitig Doppelschicht 50 mm Fuge 5 mm	2x12,5mm Typ DH2 (GKF) 2x40mm Dämmschicht
W115.2	R'w ≥ 53 dB	beidseitig Doppelschicht 50 mm Fuge 5 mm	2x12,5mm Typ DH2 (GKF) 2x40mm Dämmschicht
W115.3	R'w ≥ 53 dB	beidseitig Doppelschicht 50 mm Fuge 5 mm	2x12,5mm Typ DH2 (GKF) 2x40mm Dämmschicht
W135	-	beidseitig Einfachständer 75 mm Achsenabst. max. 312,5	2x12,5mm Typ DH2 (GKF) 60mm Dämmschicht
Vorsatzschale	W626.1	1-seitig Einfachständer 50mm	2x12,5mm Typ A (GKB) 40mm Dämmschicht
Vorsatzschale	W626.2	R'w ≥ 57 dB	1-seitig Einfachständer 50mm
Vorsatzschale	W626.3	-	1-seitig Einfachständer 50mm
Vorsatzschale	W626.4	-	2x12,5mm GF 40mm Dämmschicht 10mm Lüftschicht
Vorsatzschale	W626.5	-	2x12,5mm Typ A (GKB) 60mm Dämmschicht 10mm Lüftschicht
Schachtwand	W6266.1	R'w ≥ 38 dB	1-seitig Einfachständer 50mm
Schachtwand	W6266.2	-	2x20mm Typ DF (GKF) 40mm Dämmschicht
Schachtwand	W628A.1	-	2x25mm Typ DF (GKF) 40mm Dämmschicht
Austausch	Bekleidung	1-seitig	2x12,5mm Aquapanel
gleitender Deckenanschluss, Fugenstärke = XX mm			

Legende Holzbau:

Typ	Schallschutz	Bekleidung / Ständerwerk	Bekleidung / Dämmung
ST GL24h	-	alleseitig Abmessungen siehe Statik	2x15mm Typ DF (GKF)
W556	R'w ≥ 53 dB	beidseitig Doppelschicht 80 mm Fuge 20 mm	2x15mm Typ DF (GKF) 2x80mm Dämmschicht
BSP	-	beidseitig wandartiger Träger 140 mm	2x15mm Typ DF (GKF)
BSP	-	beidseitig Brettsperrholz 120 mm	1-2 x18mm Typ DF (GKF)
ST C24	-	beidseitig 60/160mm, a = 625 mm	Holzbeekleidung Faserzement mit UK, g gesamt = 84 mm 1x18mm GF 1x160mm Dämmschicht Zellulose MF 1x160mm Dämmschicht (Tol.) MF 1000
ST C24	-	einseitig 60/160mm, a = 625 mm	Holzbeekleidung Faserzement mit UK, g gesamt = 84 mm 1x18mm GF 1x160mm Dämmschicht MF (druckfest) 1x15mm OSB3 2x15mm Typ DF (GKF)
ST C24	-	60/160mm, a = 625 mm	Faserzement mit UK, g gesamt = 84 mm 1x160mm Dämmschicht MF (druckfest) 1x160mm Dämmschicht MF

ACMS_

Projektname: 212_StudWood Trier LP5 Ausführungsplanung

Bauherr: Sanierung des Studierendenwohnheims Tarforst Universität Trier 8, 54296 Trier Gemarkung: Tarforst Flur: 10 Flurstück: 100/90

Auftraggeber: Studierendenwerk Trier AöR Universität Trier 12a, 54296 Trier

Entwurfverfasser: ACMS Architekten GmbH Friedrich-Ebert-Straße 55, 42103 Wuppertal 0202 4457130

JFC: Höhe über NN

Index: 0 Änderungen Basisplan

Datum: 31.03.2026

Bearbeiter: tk

Planbezeichnung: Haus 1, Grundriss UG

Proj.-Nr.: 212 Planer: P02 Planungsphase: Werkplanung Plan-Nr.: 090.1 Maßstab: 1:50 Index: 0 Datum: 31.03.2026

HB = 1189 / 841 (1,00m)