

Einbauelemente / Anbauelemente

Elektro	Architektur
Rauchmelder sichtbar	Revisionsöffnung
Rauchmelder in Zwischendecke	Schattenfuge 1,5cm
Lautsprecher	Bewegungsfuge 1,5cm
Bewegungsmelder für Licht	Rauchschott in Zwischendecke
Kamera	Rauchmelder Tür
Fluchtwegleuchte (Einbau)	Rauchmelder Tür in Zwischendecke
Fluchtwegleuchte (Aufbau)	Rauchmelder Tür Sturz
Stromschiene	25.02.2020 CN Rauchmelder Tür ergänzt
Stromführung in Aluminiumrohr	Deckenstempel Deckenaufbau Nr. ... Gesamthöhe Deckenaufbau [cm] lichte Raumhöhe [cm] * *... von OKFFB bis UK Fertigdecke
Accesspoint	
Schuko-Steckdose	
Datendose	
Einbaurundleuchte	HLS
Anbaurundleuchte	Drallausslass
Pendelleuchte	Abluftfuge 2,5cm
Einbauleuchte	Lüftungsschiene
Anbauleuchte	Blindfeld
Wandleuchte	Tellerventil (Zuluft)
Leuchte in Deckensegel	Tellerventil (Abluft)

LEGENDE

- BESTAND_INFRAROT BEWEGUNGSMELDER
- BESTAND_INNENWAND H = 4,30 M. (RH)
- NEU_LEICHTWAND H=3,80 M.
- FEUERLÖCHER*
- FLUCHTWEG - BREITE 1,2 METER
- FLUCHTWEG - ENDE
- FLUCHTWEG - ANFANG
- FLUCHTWEG <= 30,0 METER BIS ZUM EINGANG TH
- FLUCHTWEG > 30,0 METER BIS ZUM EINGANG TH

Hinweis:
Deckensiegel gem.
letzter Stand Architekt berücksichtigen!

IN ABSTIMMUNG:
Position Notbeleuchtung und Position Hinterleuchtete Piktogrammen

Bauherr
LEIZA
Leibniz-Zentrum für Archäologie

Ludwig-Lindenschmit-Forum 1
55116 Mainz


Bauvorhaben

Dauerausstellung des Leiza

Blattgröße DIN-A1	Zeichnung
Maßstab 1:100	FLUCHTWEGPLAN OG1
Einheit Meter	
Gewerk ASG-A	Planverfasser RALPH APPELBAUM ASSOCIATES
Plandatum 03.09.2024	Vertreten durch: Timothy Ventimiglia (Niederlassungsleiter)

Neither this drawing, nor any of such ideas, arrangements, designs or plans shall be appropriated or disclosed to any person, firm or corporation for any use whatsoever, except by the specific written permission of Ralph Appelbaum Associates (RAA). This drawing is for design control only and may not be used in lieu of Contractor's shop drawings. Written dimensions on drawings shall have authority over scaled. Contractors and manufacturers shall verify and be responsible for all dimensions and conditions on the job and inform RAA of all variations from the drawing prior to performing the work. RAA shall first see and approve Contractor's full-size shop details before fabrication. It is the Contractor's responsibility to verify and ensure structural integrity of this design with a licensed structural engineer.

L | E | I | Z | A | _ | A | _ | G | R | _ | 0 | 1 | _ | 0 | 0 | _ | F | P | _ | 0 | 0 | _ | 0 | 1 | _ | A | _ | P

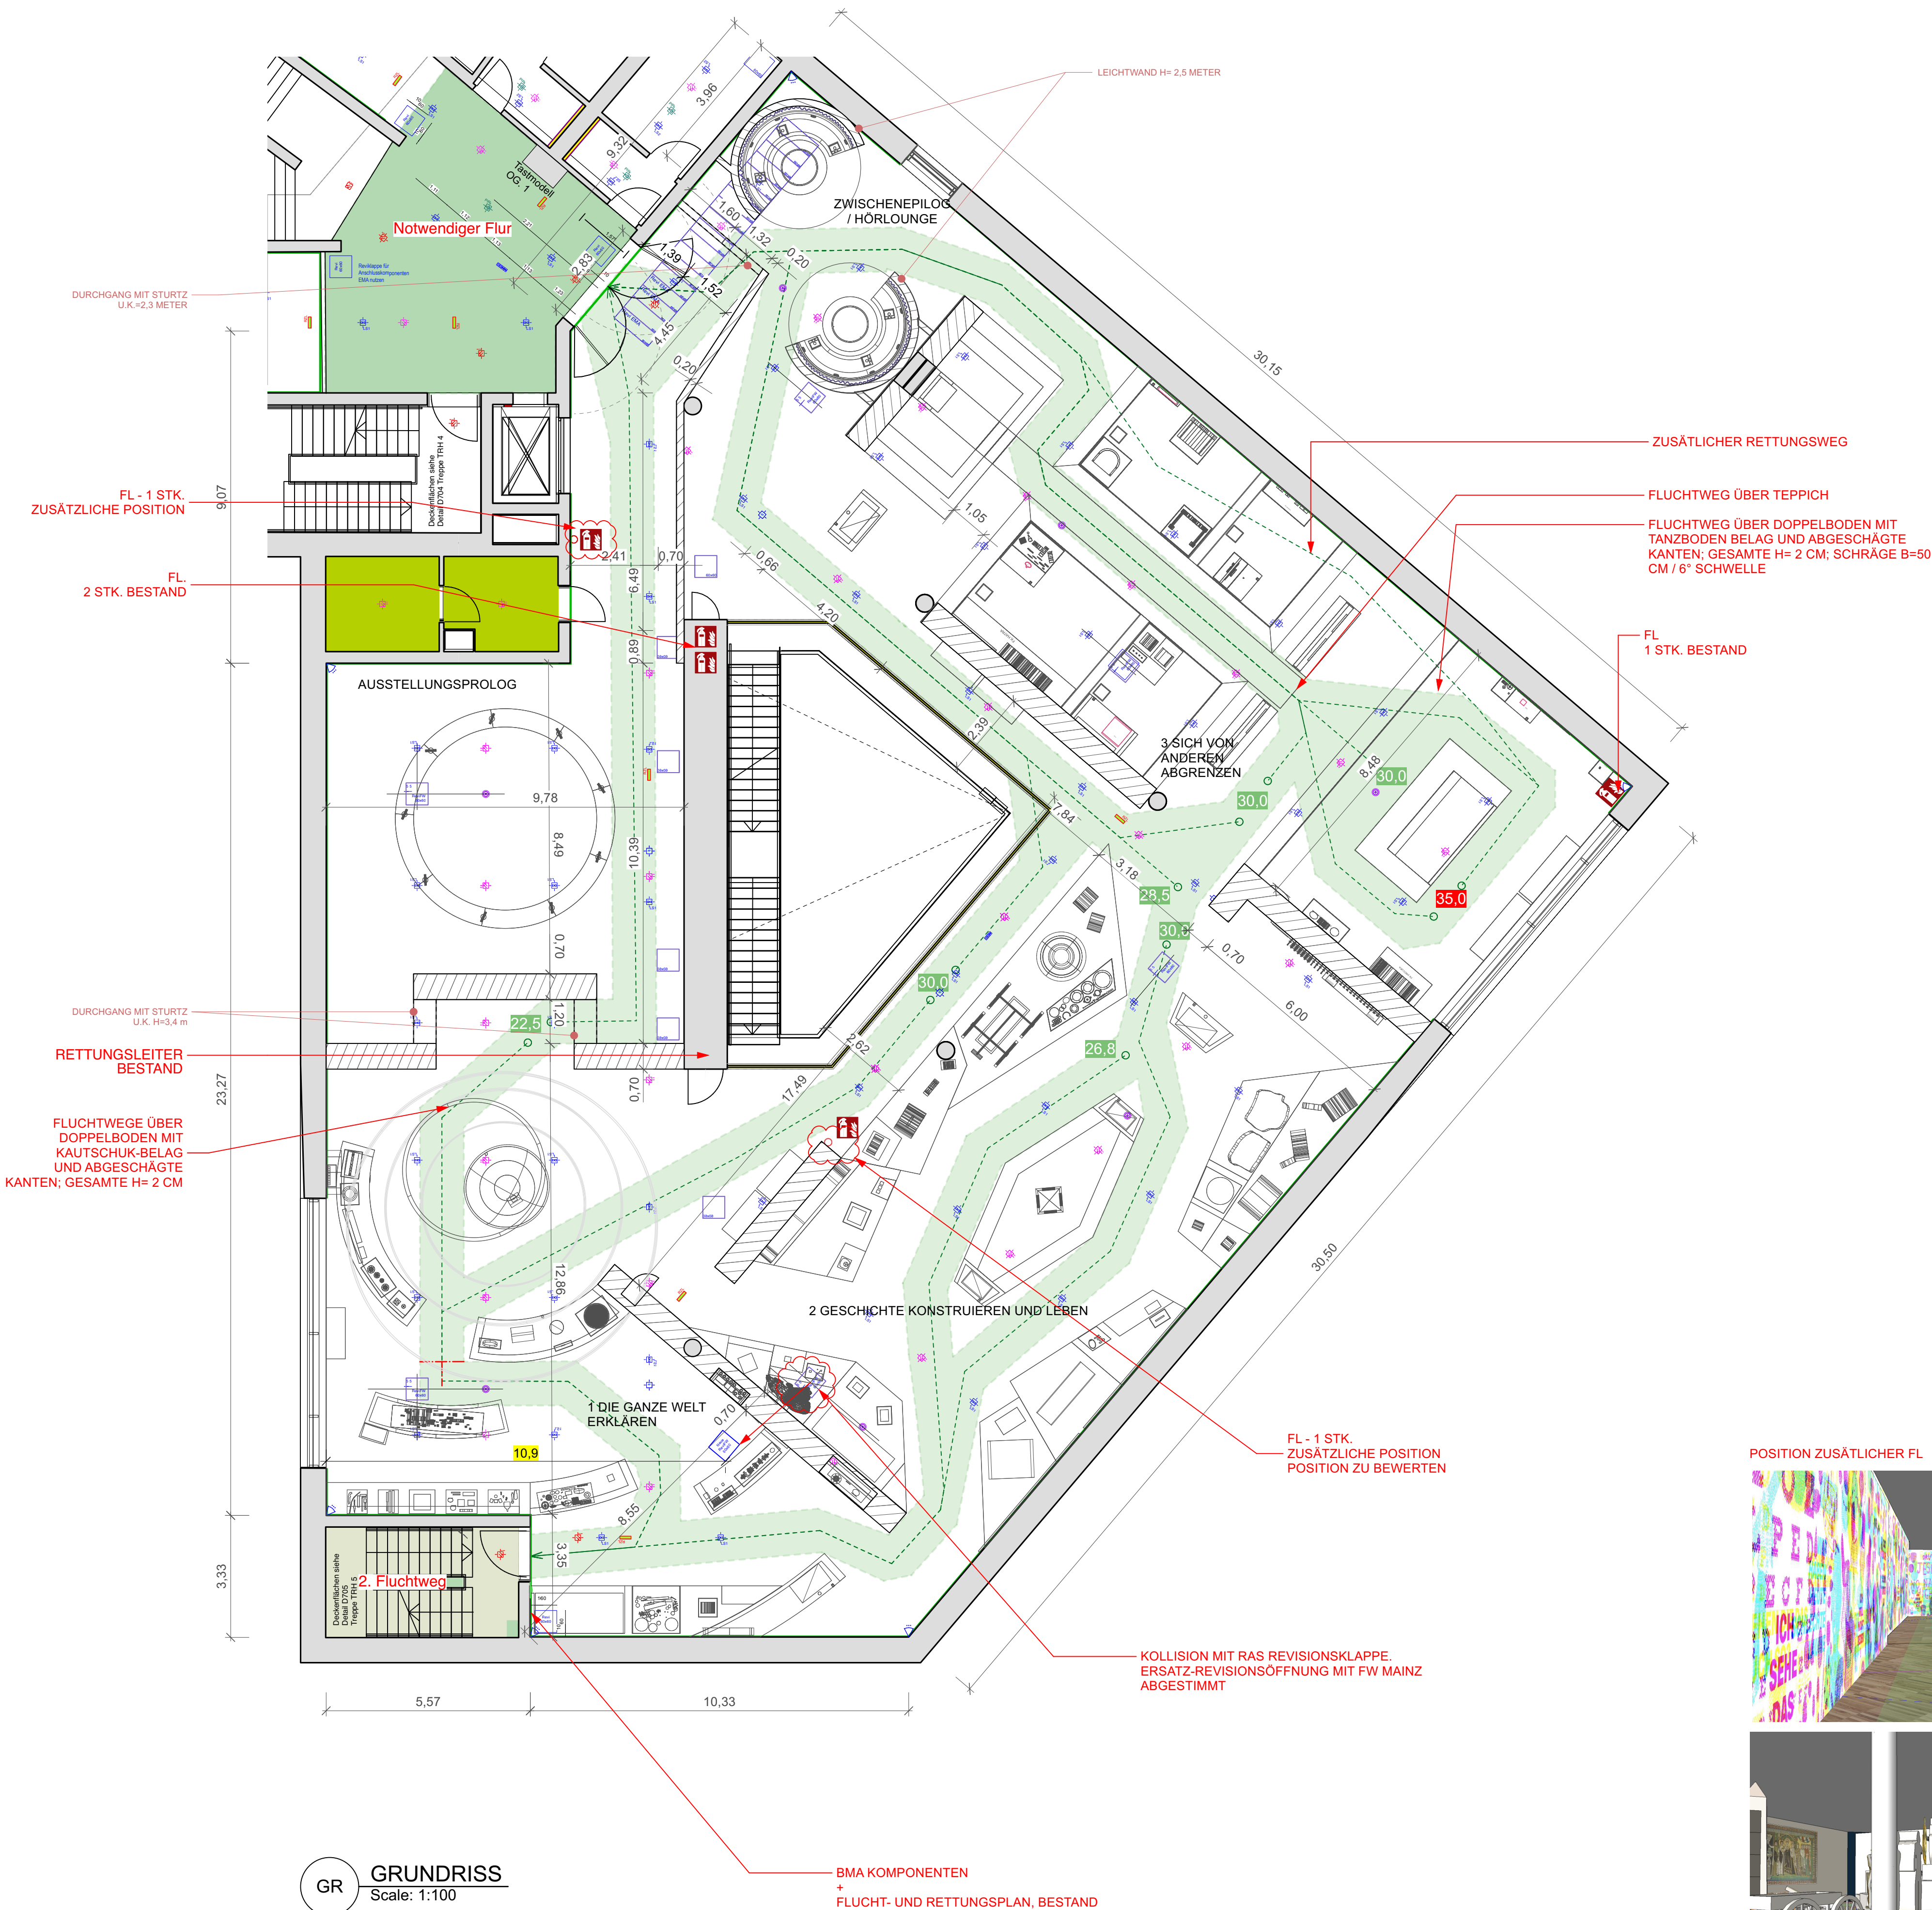

GR GRUNDRISS
Scale: 1:100

POSITION ZUSÄTLICHER FL

