



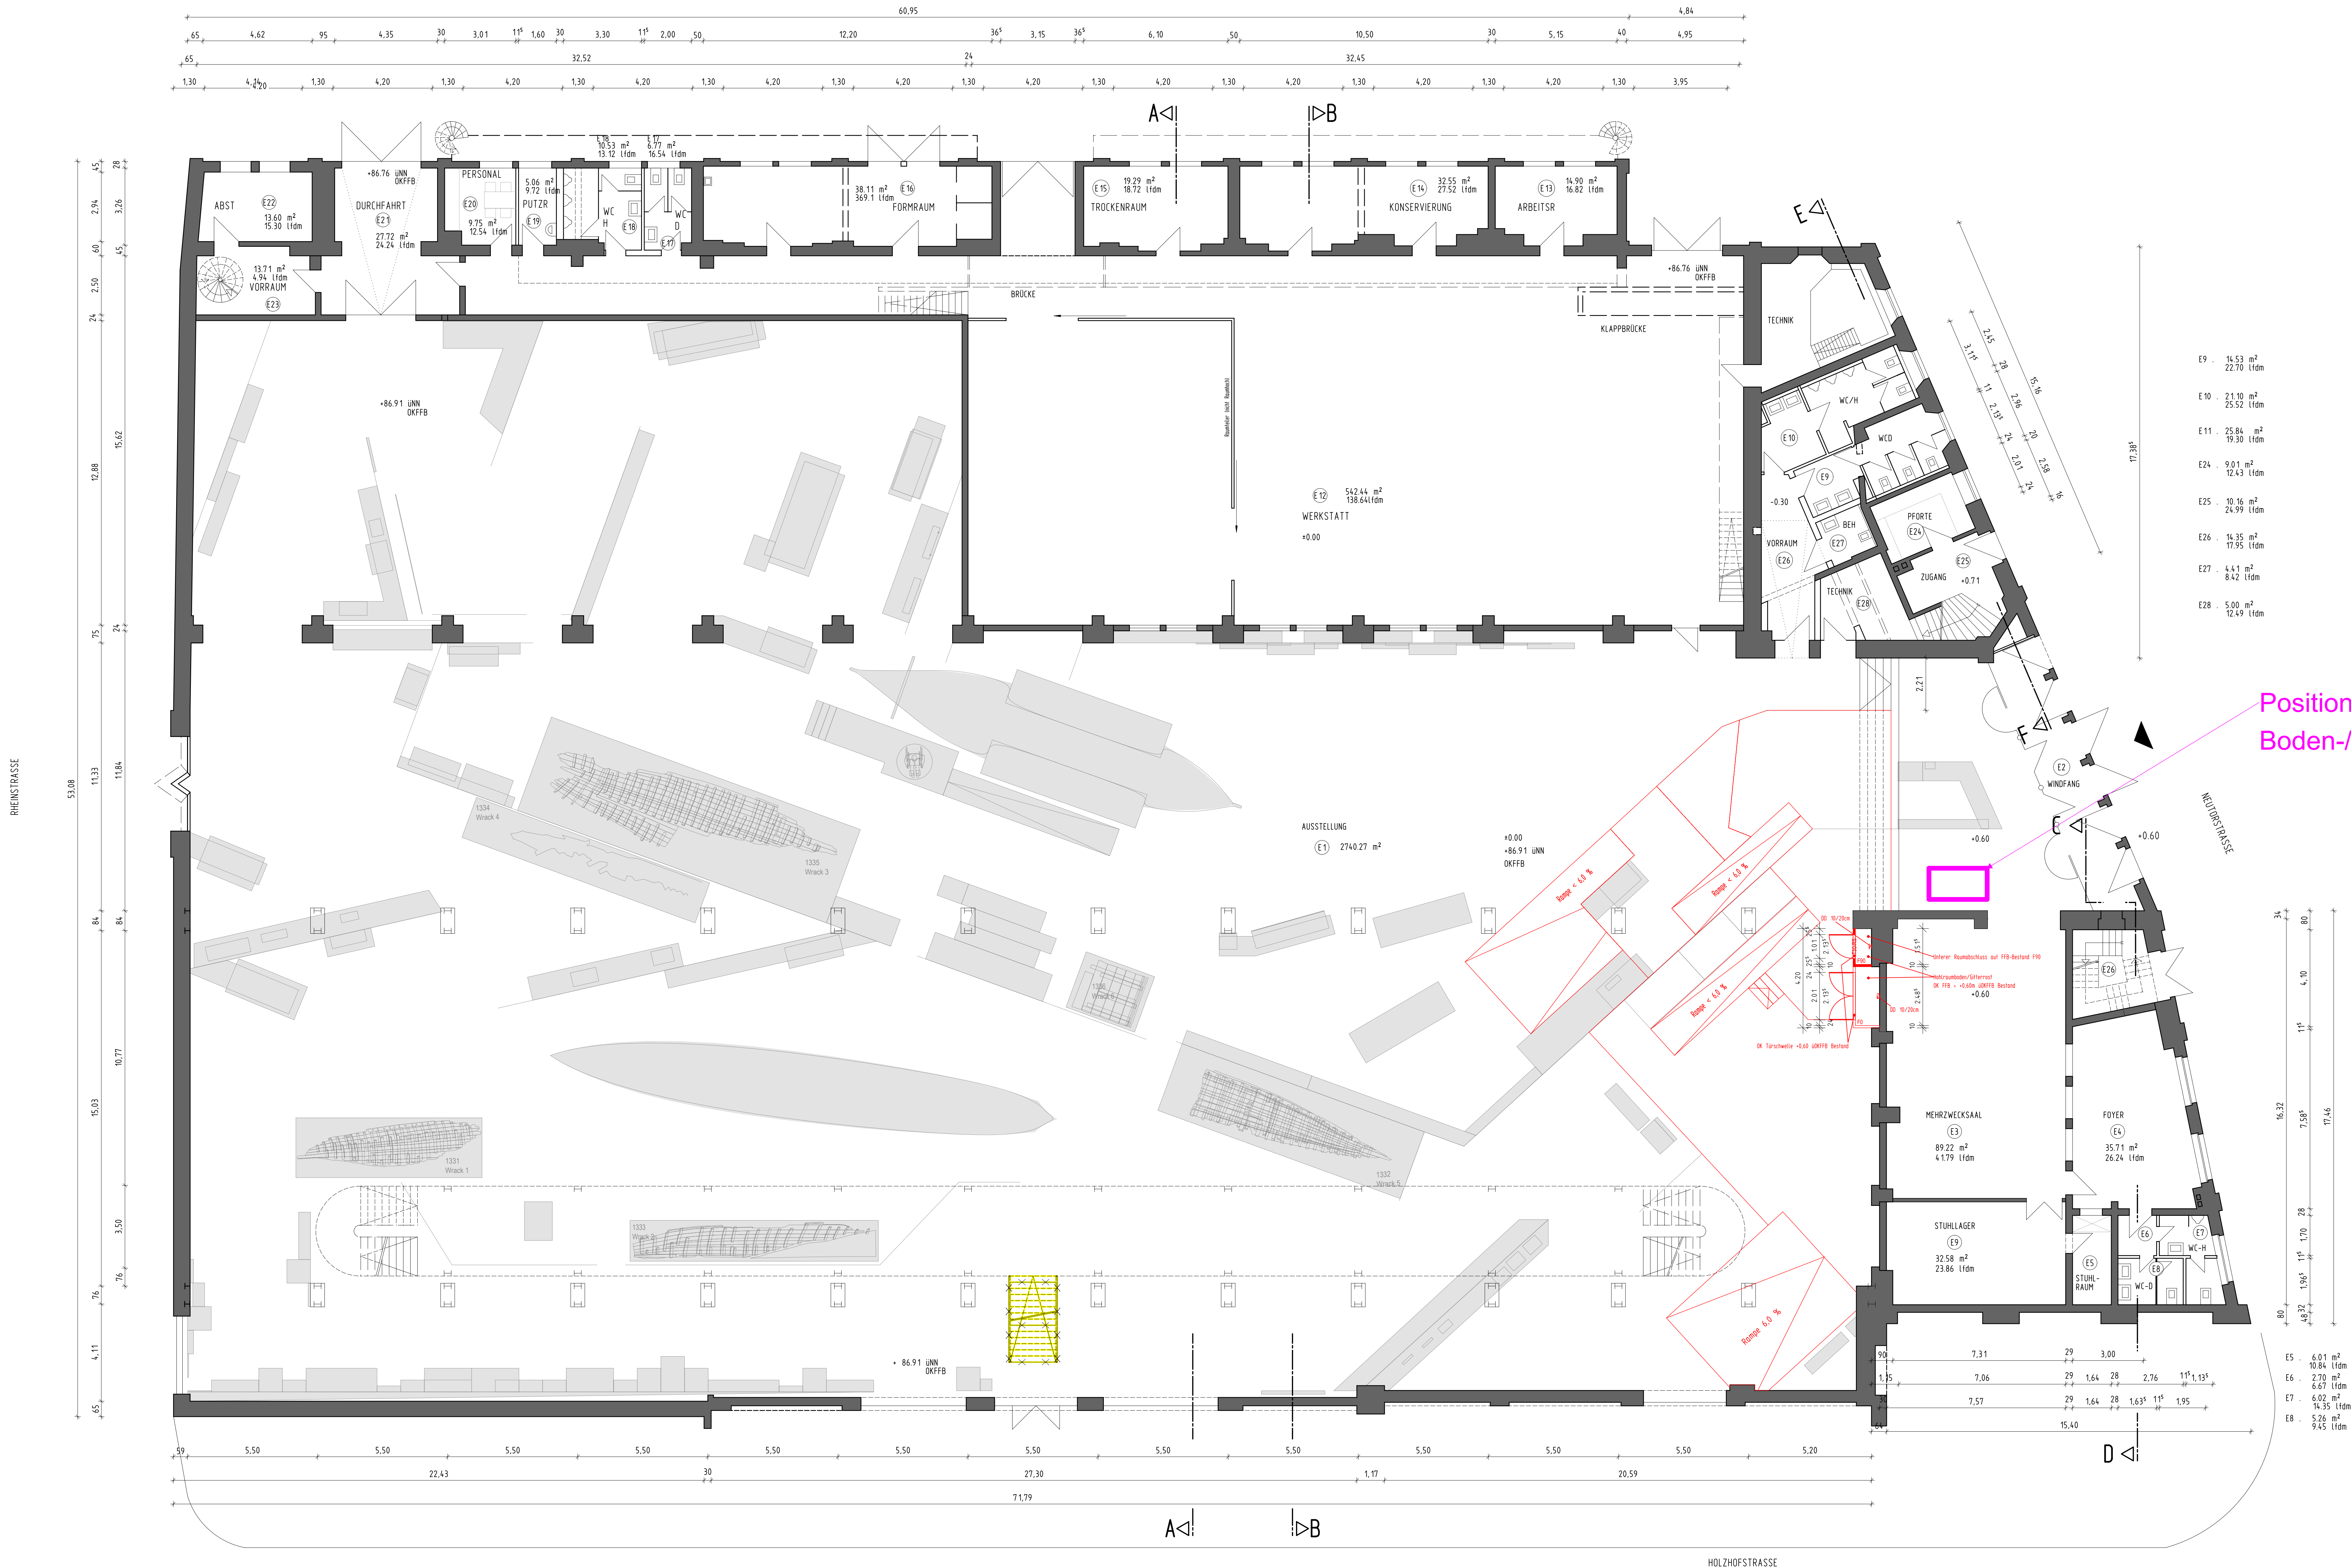

Position
Boden-/ Schachtabdeckung

LEGENDE

- BESTAND
 - NEU
 - ABBRUCH
 - AUSSTELLUNGSEINRICHTUNG
- ±0.00 = 86.91 m üNN

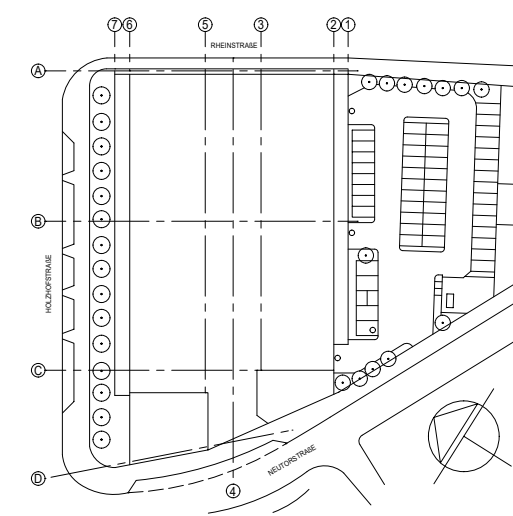

BZM
ARCHITEKTEN M. MARHÖFER
MATTHIAS MARHÖFER
DIPLOM-ING. ARCHITEXT
SOMMERSTRASSE 3
65197 WIESBADEN
FON 0611 - 341300
0611 - 30 24 1
architekten@bzm.de
www.architekten-bzm.de

Datum, Unterschrift Bauherr

Datum, Unterschrift Architekt

BAUANTRAG

PROJEKT
RGZM - Museum für antike Schifffahrt
Neutorstr. 2 B
55116 Mainz

BAUHERR
LEIBNIZ-ZENTRUM FÜR ARCHÄOLOGIE
Ludwig-Lindenschmit-Forum 1
55116 Mainz

PLANNHALT

Grundriss EG

MASSSTAB
1:100
DATUM
GEZEICHNET
RP

DATUMNAME:	
ÄNDERUNGEN	
A	
B	
C	
D	
E	