
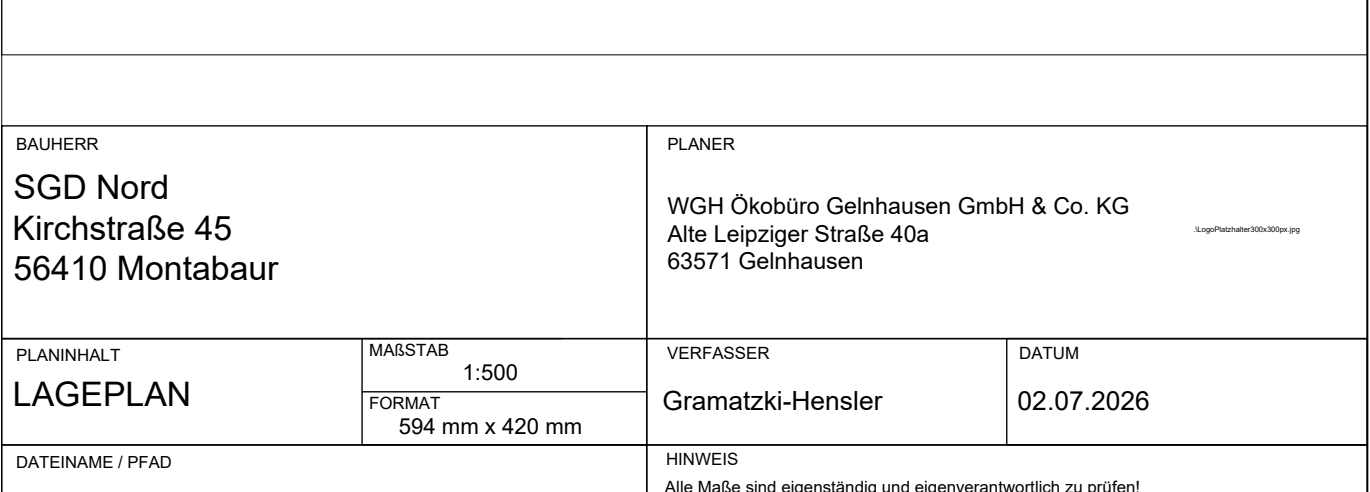


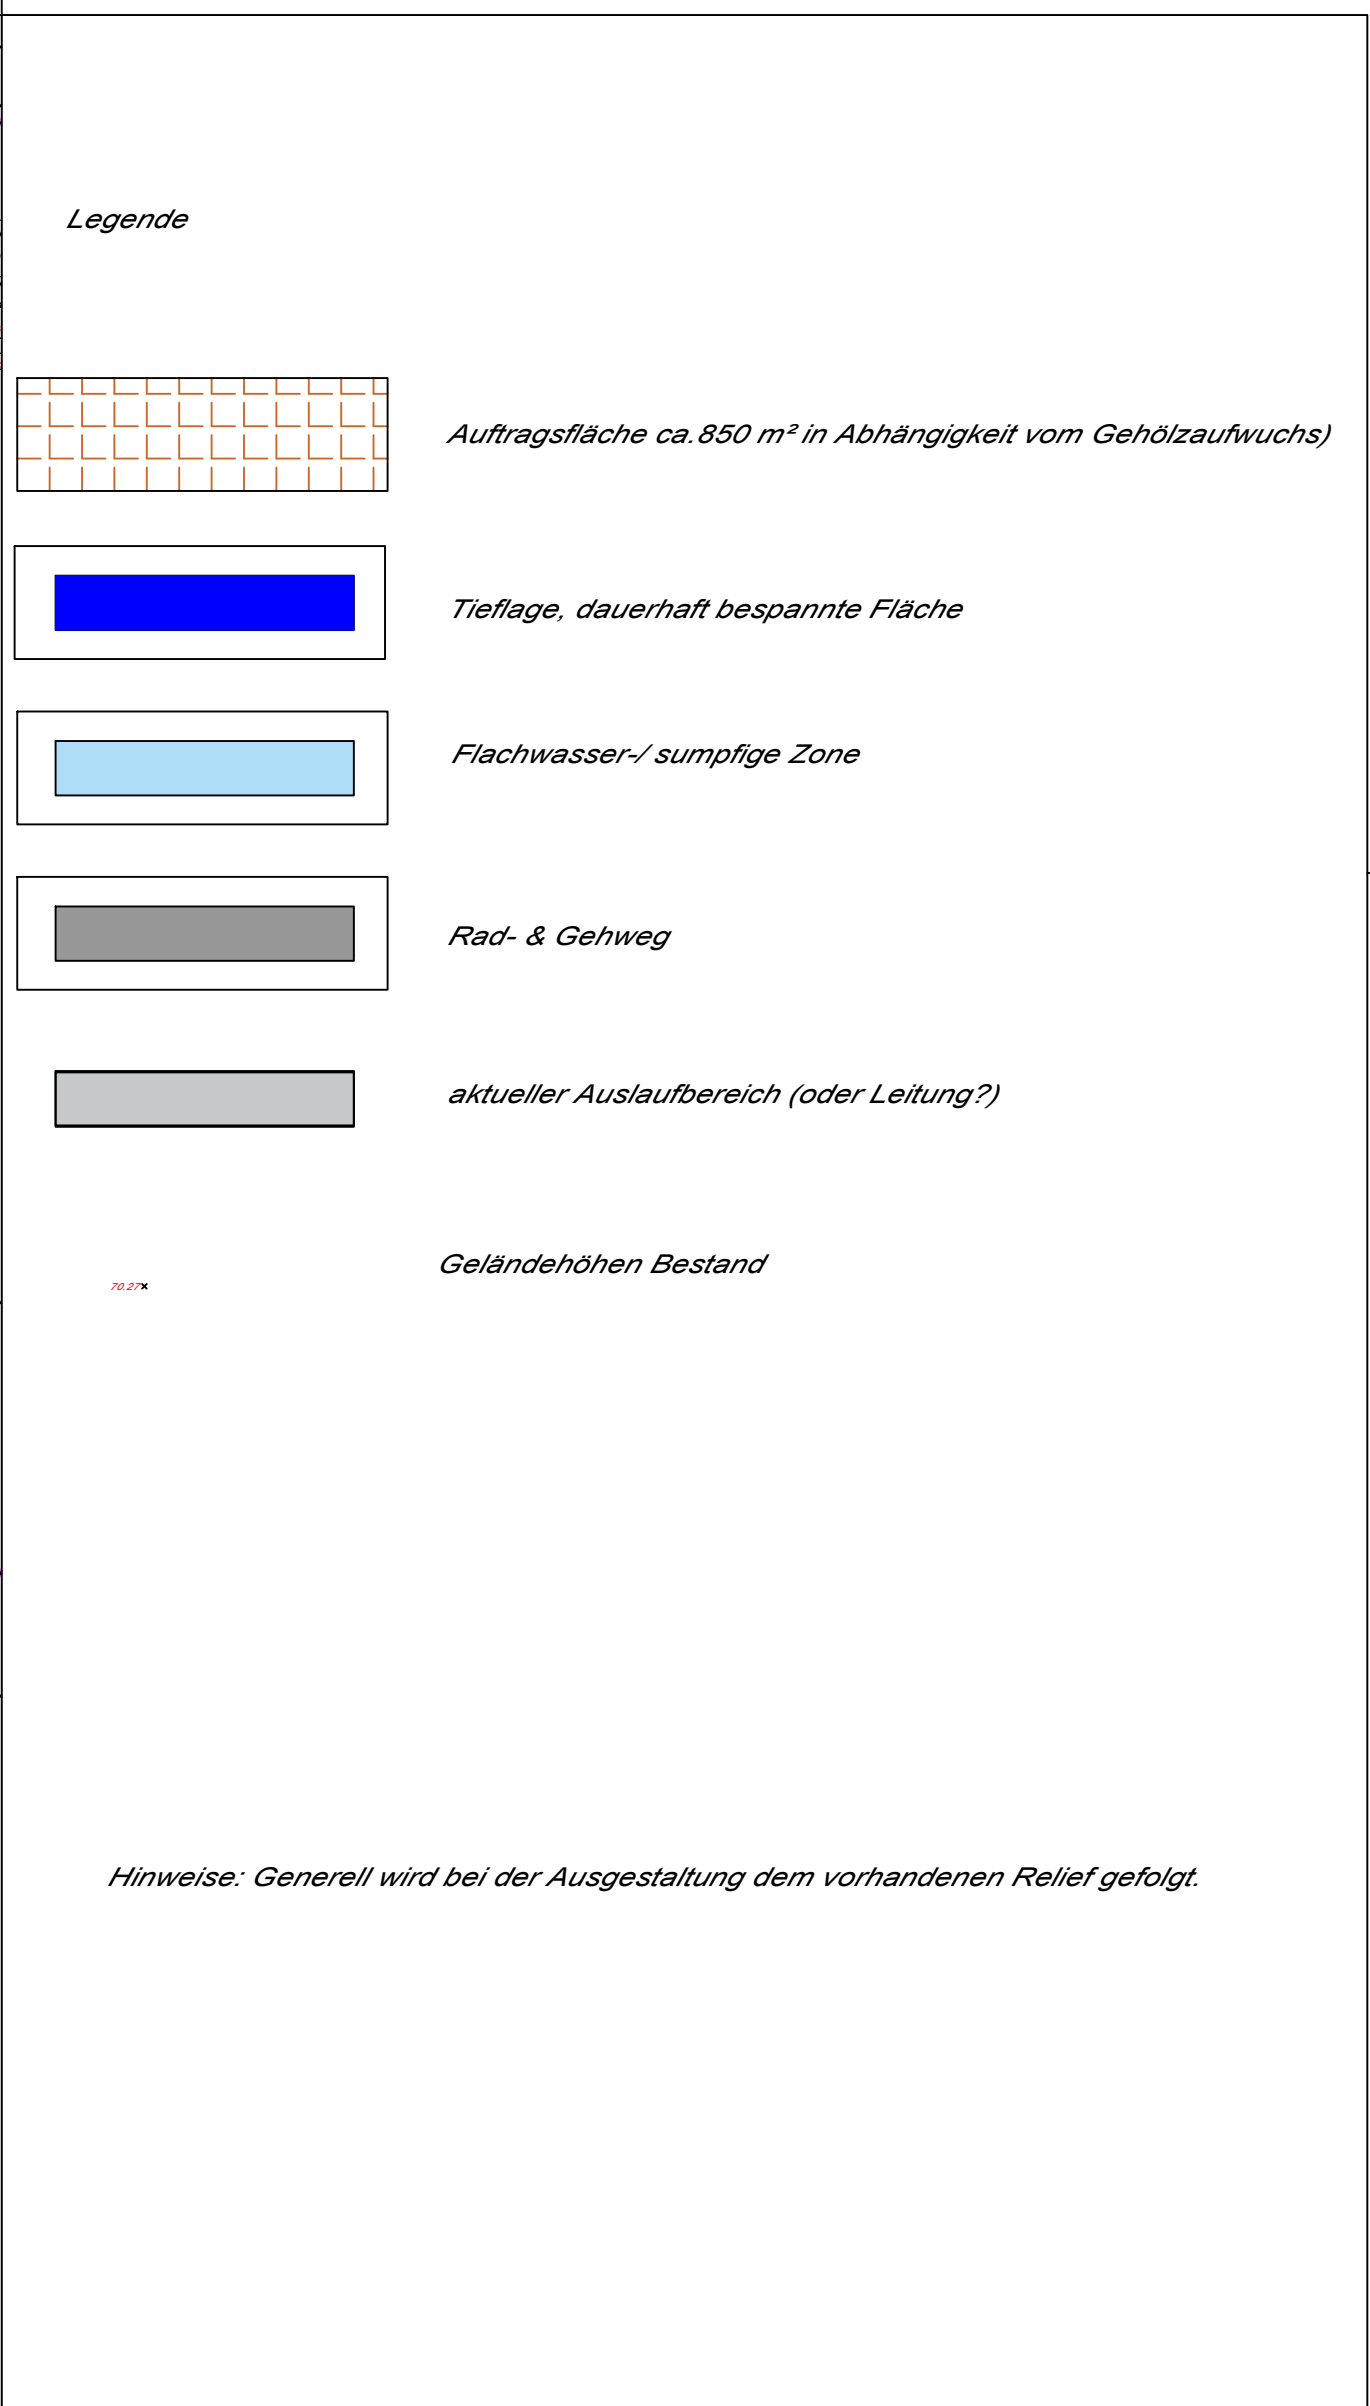

BAUHERR SGD Nord Kirchstraße 45 56410 Montabaur		PLANER WGH Ökobüro Gelnhausen GmbH & Co. KG Alte Leipziger Straße 40a 63571 Gelnhausen	
PLANINHALT LAGEPLAN		MaßSTAB 1:500 FORMAT 594 mm x 420 mm	VERFASSER Gramatzki-Hensler DATUM 02.07.2026
DATEINAME / PFAD PLANZUSTAND_02072026.DWG		HINWEIS Alle Maße sind eigenständig und eigenverantwortlich zu prüfen! Bei Unstimmigkeiten oder Fehlern sind diese umgehend mit der Bauleitung zu besprechen. Fehler, die auf Basis von mangelnder Abstimmung und Rückfrage erfolgen, gehen zu Lasten des AN.	