


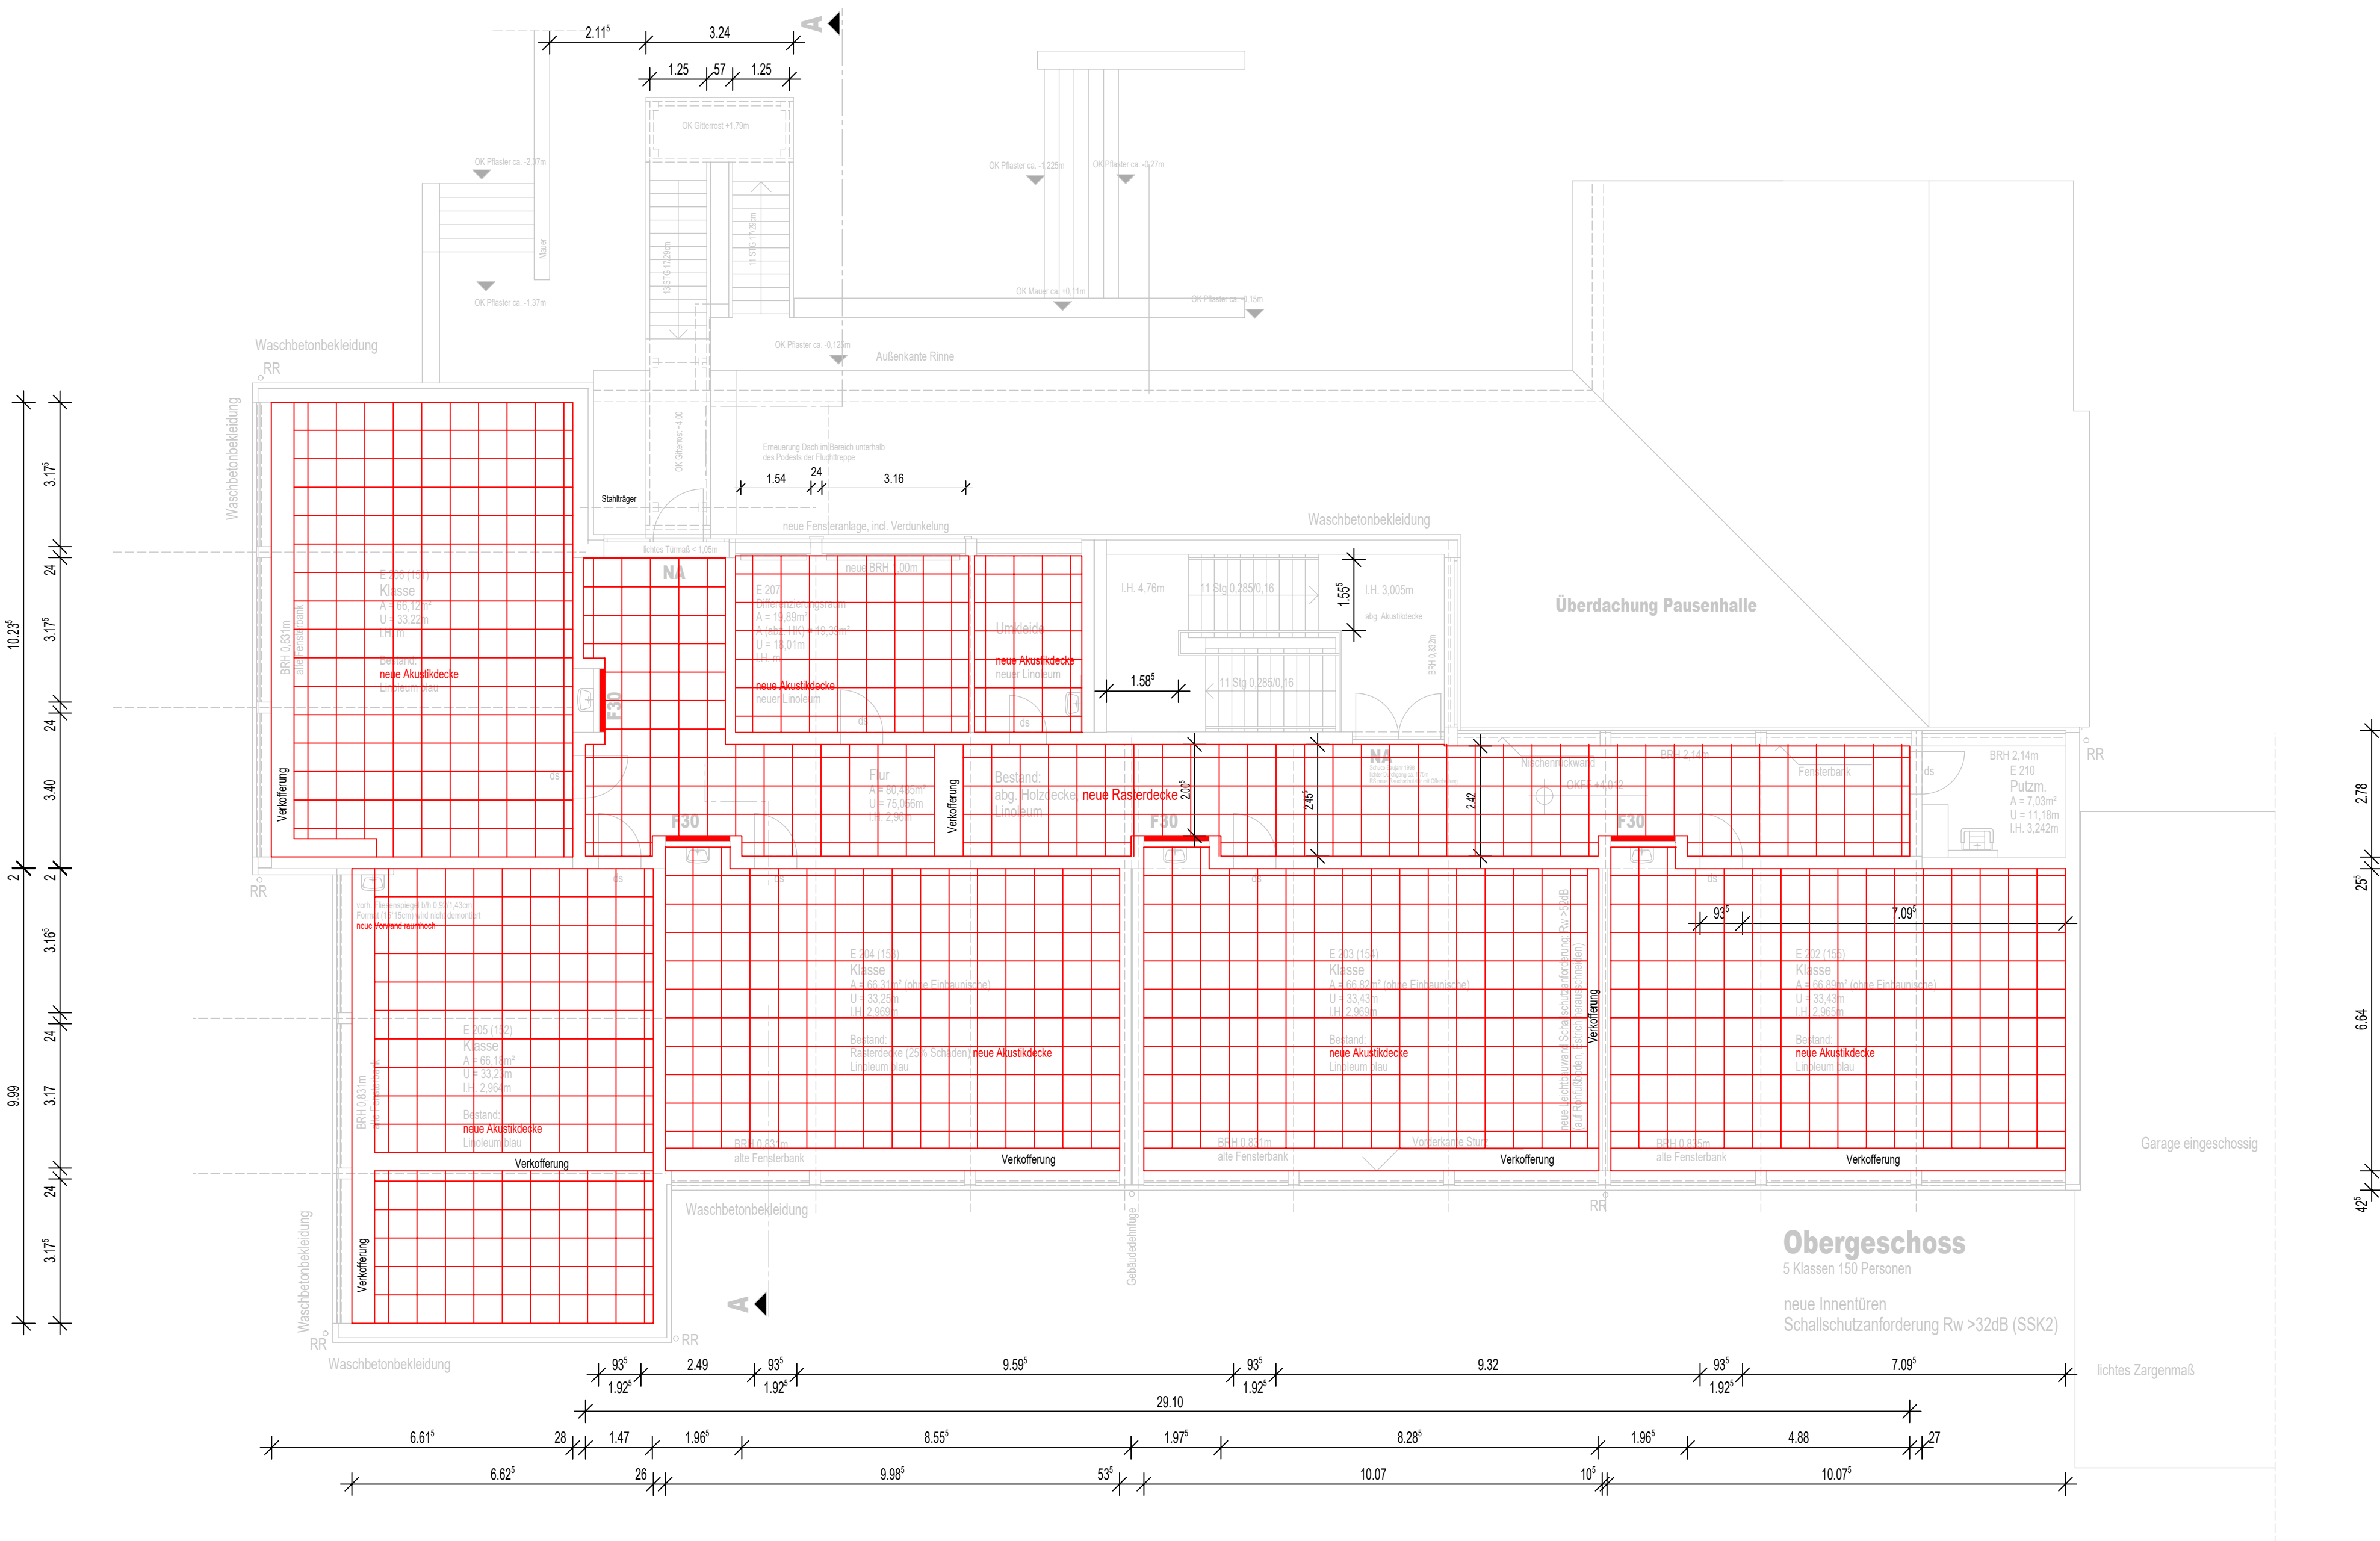

Architekt: **Architektin Annette Peter**
Ludwigstr. 21
55469 Simmern
Telefon 06761-13113 Telefax
E-Mail info@architekturbuero-peter.de

Bauherr: **Kreisverwaltung Rhein-Hunsrück**
Ludwigstr. 3-5
55469 Simmern

Bauvorhaben: **KGS Kirchberg Gebäude E**

Liegenschaftsnummer			
Planinhalt: Deckenraster OG	Maßstab: 1:100	gezeichnet	Datum
		geprüft	Datum
Planungsstand: Entwurfsplan	Index:	Projektnummer:	Plannummer: 25
Darstellungsart: Grundriss			Plandatum: 12.09.2025