


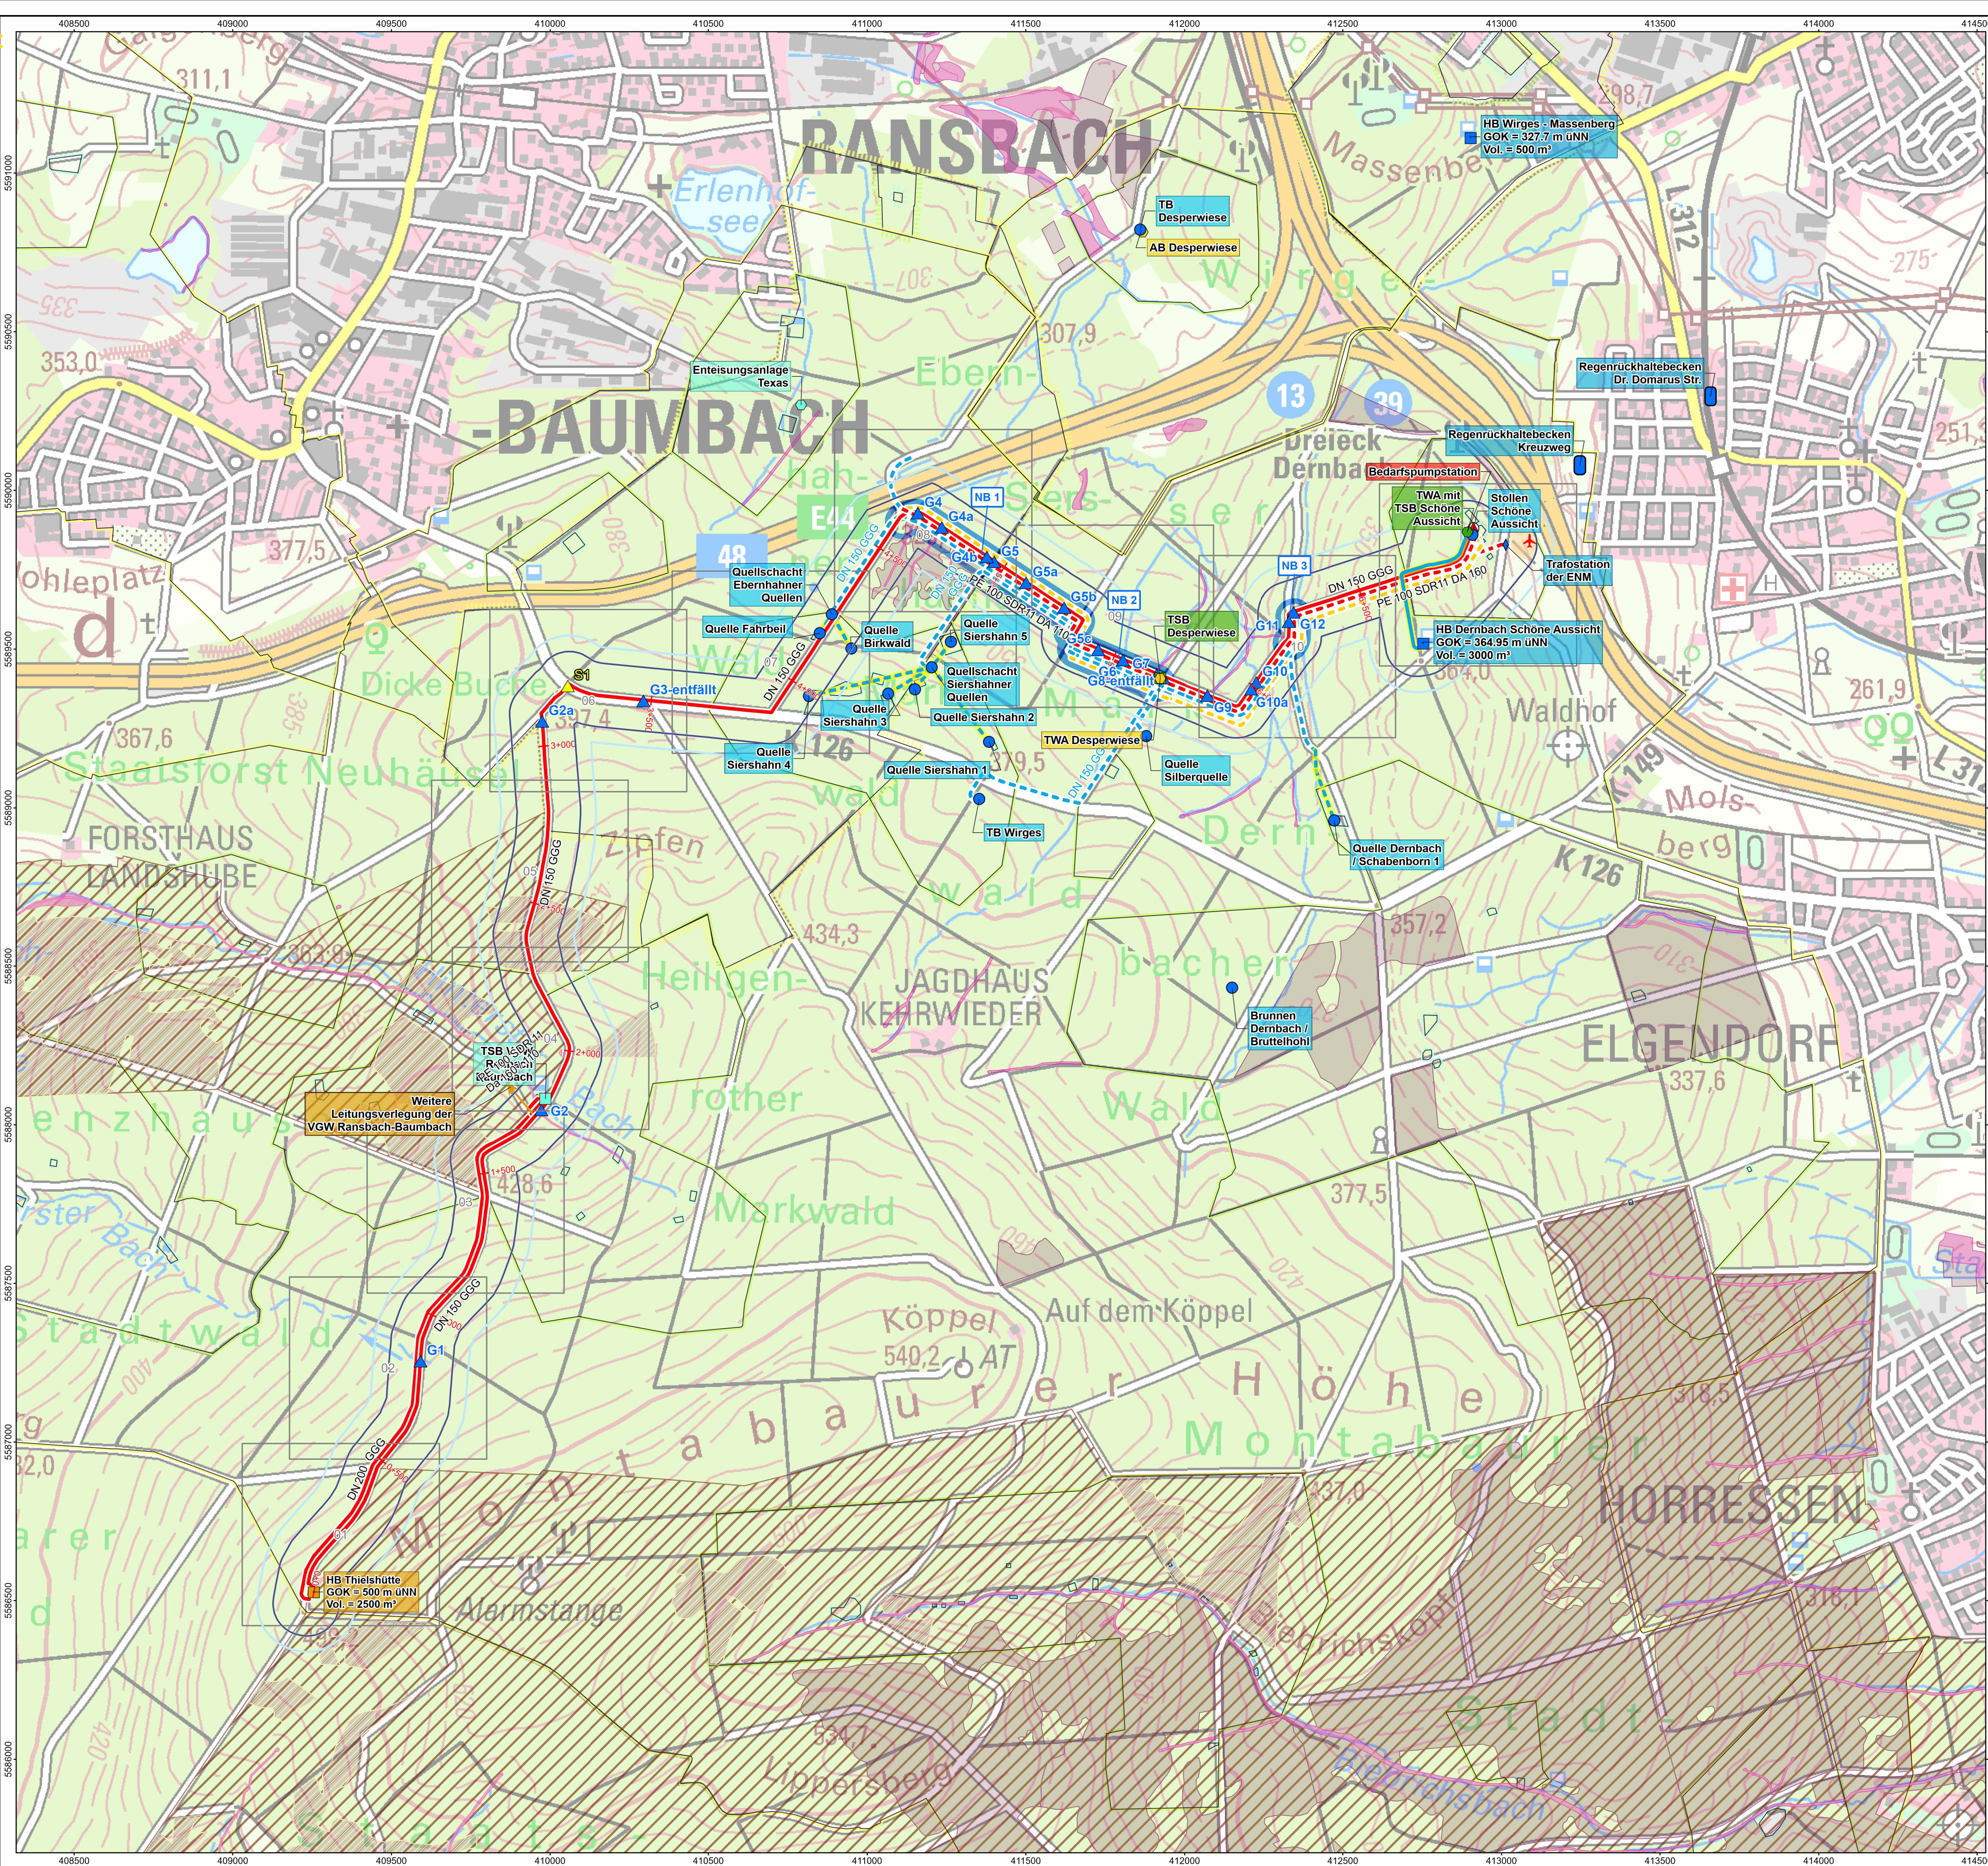

Zeichenerklärung

- Planungskonzept**

 - Bestand, keine Änderung
 - Planung
 - Umbau, Sanierung, Erweiterung
 - Stilllegung / Rückbau
 - Fremdplanung
 - Bestand, VGW Ransbach Baumbach

Bauwerke

 - Hochbehälter / Tiefsammelbehälter
 - Trinkwasseraufbereitungsanlage
 - Pumpwerk
 - Brunnen / Tiefbrunnen
 - Regenrückhaltebecken

Wasserleitung

 - TW-Leitung, offene Verlegung
 - Rohwasserleitung, offene Verlegung
 - TW-Leitung, unbekannter Verlauf
 - Rohwasserleitung, unbekannter Verlauf

Stromkabel

 - Trafostation

Blattschnitte der Detaillagepläne

 -

Gewässernahbereiche (NB)

 -
- Kreuzungen**

 - Gewässerkreuzung
 - Straßenkreuzung

Schutzgebiete*

 - Naturdenkmal
 - Landschaftsschutzgebiet
 - Geschütztes Biotop
 - Biototypen
 - FFH-Gebiet
 - Biotopkomplexe

Wasserschutzgebiete RVO

 - Zone I
 - Zone II
 - Zone III

Wasserschutzgebiete abgegrenzt

 - Zone I
 - Zone II
 - Zone III

Kampfmittelvorerkundung

 - Flugzeugabsturzstelle
 - Deckungsgraben
 - Untersuchungsgebiet
 - Kampfmittelverdachtsfläche
 - Auswertungsfläche

* Die Gesamtfläche des Naturparks ist der Übersichtskarte zu entnehmen.



Koordinatensystem: ETRS 1989 UTM Zone 32N

Datengrundlagen: Naturschutz RP © geodaten.naturschutz.rlp.de/kartendienste_naturschutz/mod_000; Gewässernetz 2017 RP © Wasserportal / RLP Umwelt 2024, dl-de/by-2-0, www.lvermgeo.rlp.de, www.govdata.de/dl-de/by-2-0; DTK50 © GeoBasis-DE / LVermGeoRP 2024, dl-de/by-2-0, www.lvermgeo.rlp.de, www.govdata.de/dl-de/by-2-0; Wasser- und Heilquellenschutzgebiete RLP ©Wasserportal RLP-Umwelt 2025, dl-de/by-2-0, wasserportal.rlp-umwelt.de, www.govdata.de/dl-de/by-2-0

Der Antragsteller:	Der Planverfasser:
Wirges,2026	
Verbandsgemeindewerke Wirges	
 Ulrike Pfirrmann (kaufm. Werkleiterin)	 Michael Endlein (techn. Werkleiter)
..... Ausfertigung	

			
			
	Ergänzung Bauwerke (RRB) und Ergebnisse Kampfmittelvorerkundung		12.05.2026
Rev.	Art der Änderung:	Bearbeitet:	Geprüft:
			Datum:

Auftraggeber:	
Verbandsgemeindewerke Wirges Bahnhofstraße 28 56422 Wirges	
	
Projekt: Anbindung HB Thielshütte an das Versorgungsgebiet der VGW Wirges Entwurfs- und Genehmigungsplanung	
Planbezeichnung: Übersichtslageplan mit Schutzgebieten	
Projekt-Nr.: 202503303	
Plan/ Anlage-Nr.: B-2.10/1.2a	
Maßstab: 1:10.000	
Bearb.:	26.05.2026
GIS:	26.05.2026
Gepr.:	26.05.2026