


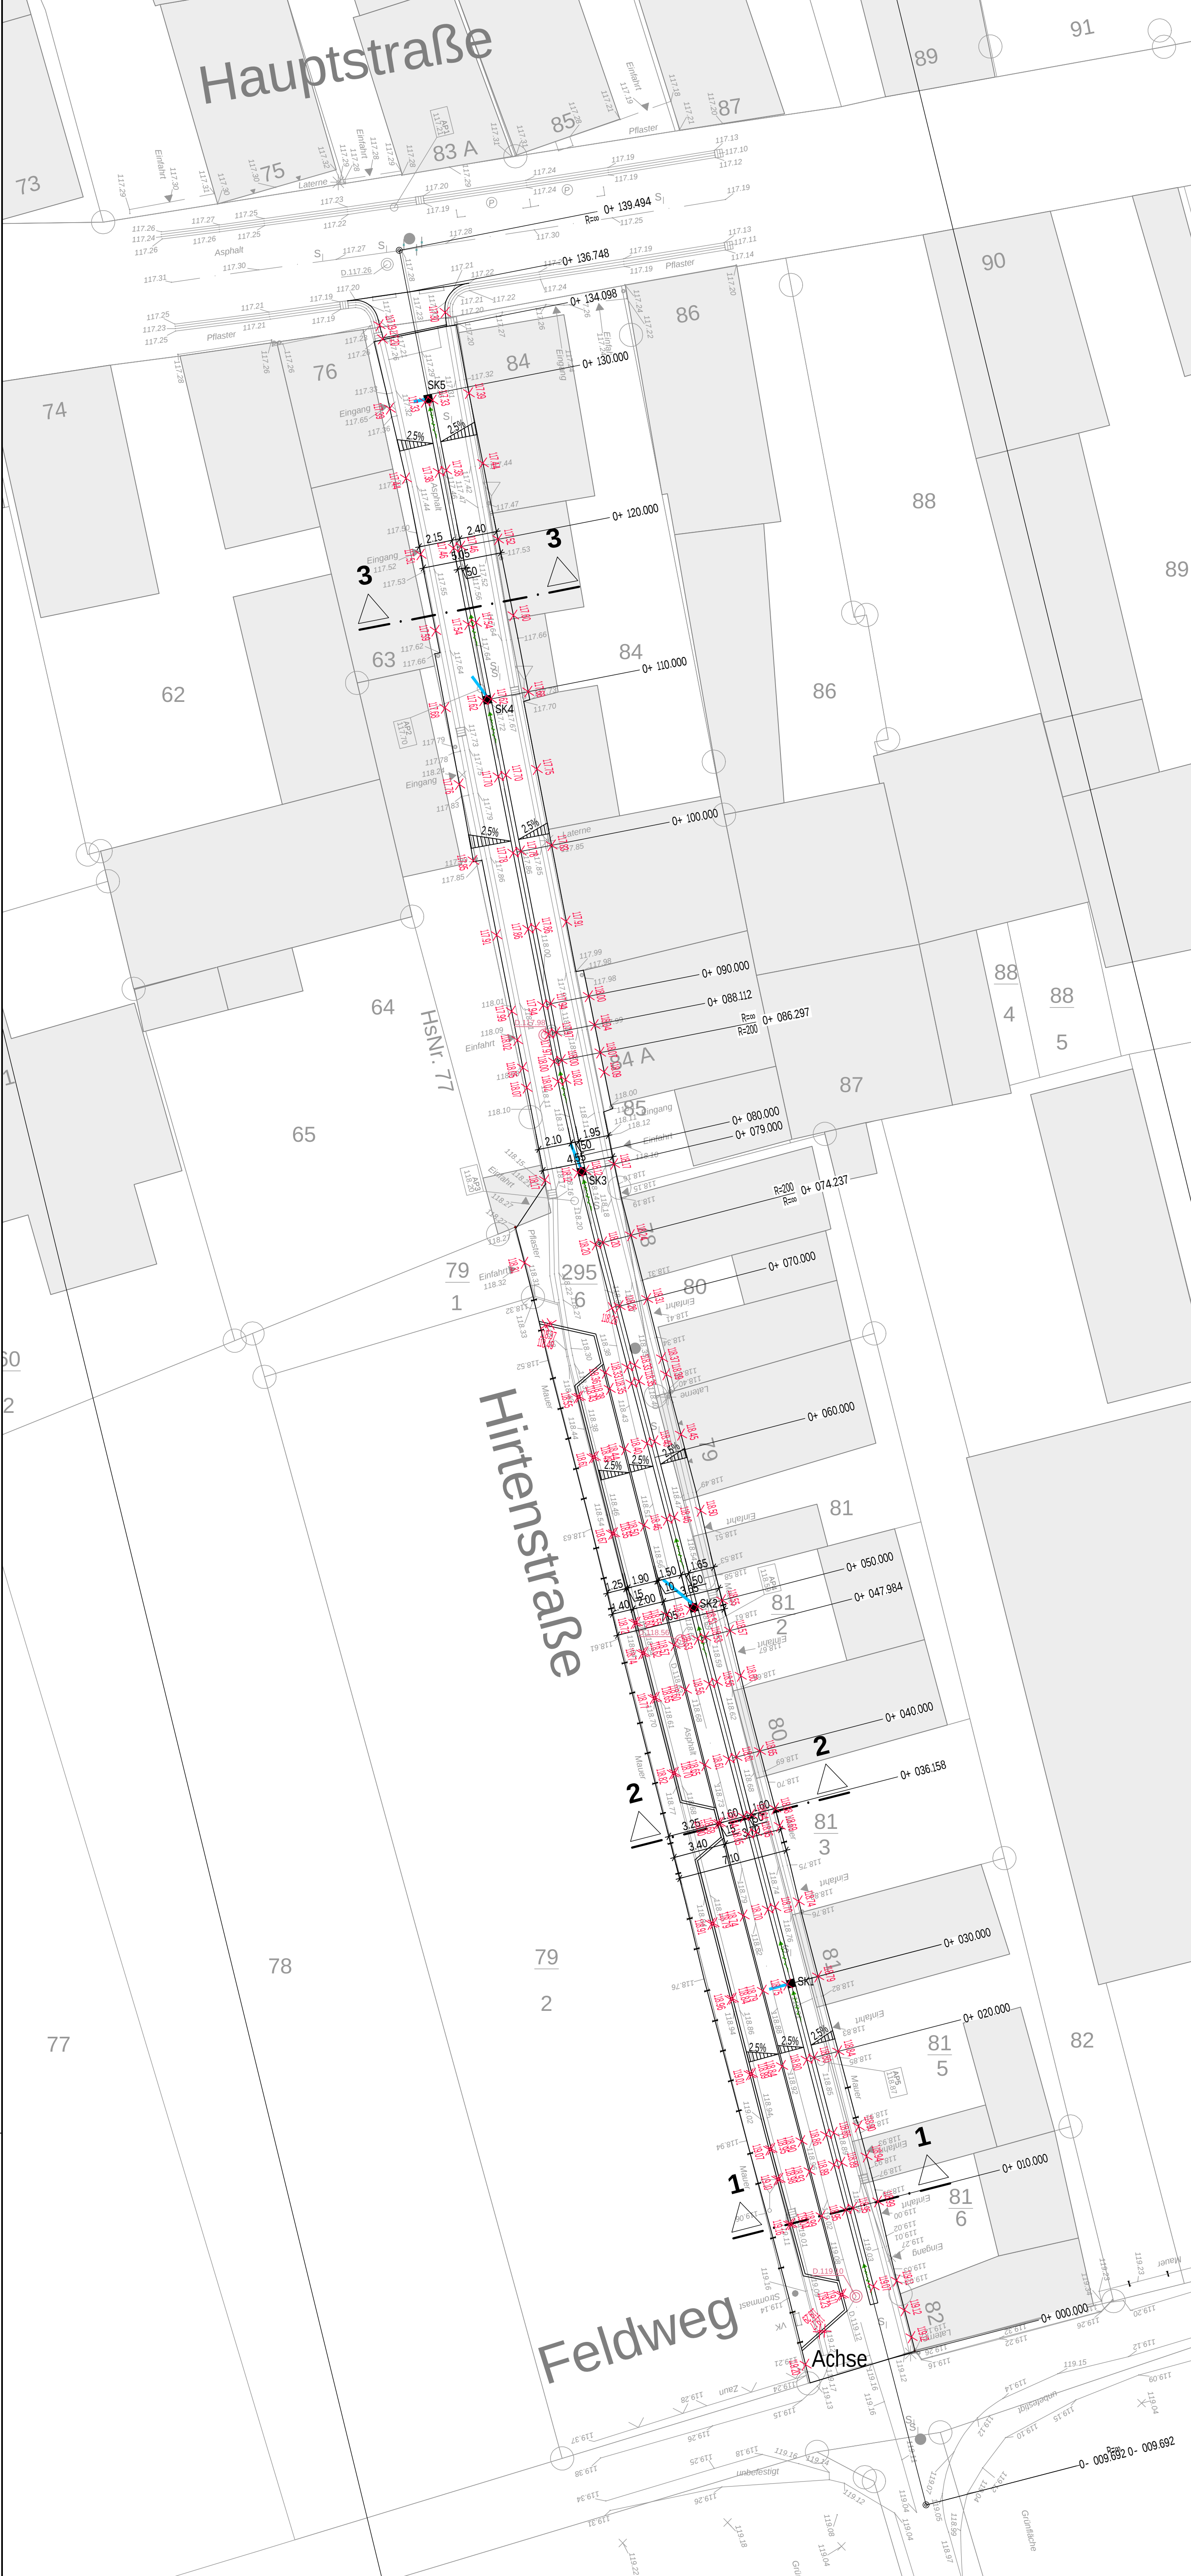


Planungsgrundlagen:

|   |                             |                |
|---|-----------------------------|----------------|
| Alle Maße sind am Bau zu prüfen.<br>Differenzen zwischen Plänen sind dem Ingenieurbüro sofort mitzuteilen.<br>Für Fremdpläne wird keine Gewähr übernommen! |                             |                |
| Vermessung   | : Ingenieurbüro Geo-Systems | vom 05.11.2025 |
| Koordinatensystem   | : ETRS89 UTM32              |                |
| Höhenbezug   | : DHHN2016                  |                |
| Liegenschaftskataster   | : VG Edenkoben              | Stand 11/2024  |
| Kanalisation   | : VGW Edenkoben             | vom 04.09.2024 |
| Wasserversorgung   | : VGW Edenkoben             | vom 04.09.2024 |
| Gas   | : Thüga                     | vom 20.11.2024 |
| Telekommunikation   | : Telekom/Vodafone          | vom 06.09.2024 |
| Strom   | : Pfalzwerke                | vom 26.11.2024 |

Zeichenerklärung

|           |                                                                  |
|-----------|------------------------------------------------------------------|
| bestehend | geplant                                                          |
|           | Asphalt                                                          |
|           | Grünfläche                                                       |
|           | Pflastermuldenrinne                                              |
|           | Betonpflaster                                                    |
|           | Betonpflaster Stellplätze versickerungsfähig                     |
|           | Straßeneinlauf (Höhenangabe am tiefsten Punkt) mit Fließrichtung |
|           | Straßengefälle                                                   |
|           | Tief-, Rund- und Hochbordstein                                   |
|           | Höhen in m+NN / Deckenhöhen                                      |
|           | Schieber mit Höhen in m+NN                                       |
|           | Hydrant mit Höhen in m+NN                                        |
|           | Grundstückseinfahrt                                              |
|           | Mauer mit Höhen in m+NN                                          |
|           | Höhen in m+NN                                                    |
|           | Verkehrsschild                                                   |
|           | Straßenlaterne                                                   |

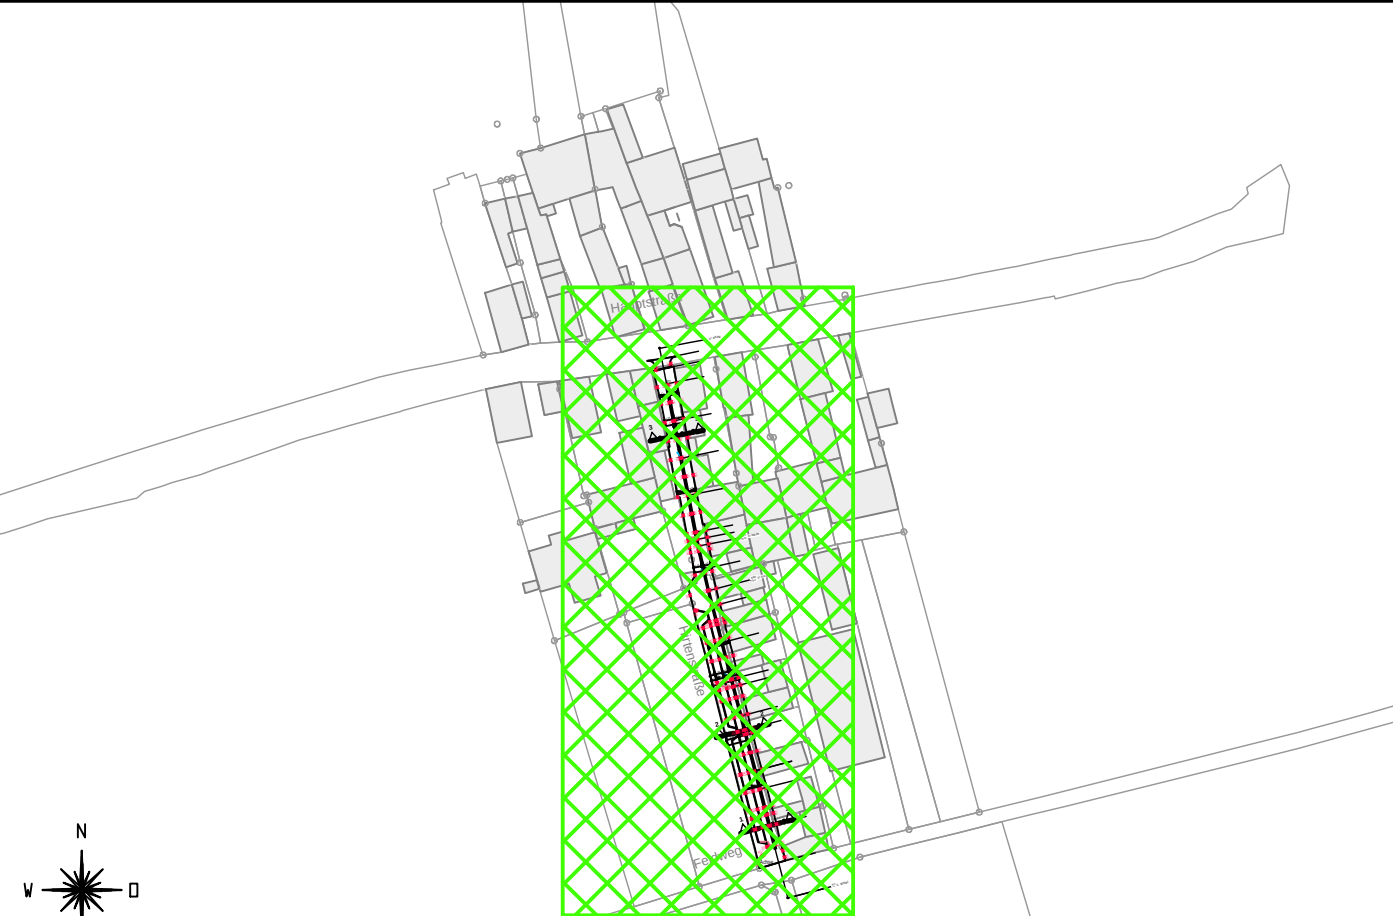

|   |                    |                                          |                   |
|---|--------------------|------------------------------------------|-------------------|
| Änderung:   | Bezeichnung:       | erstellt:                                | Datum:            |
| Bauvorhaben: Verbandsgemeinde Edenkoben<br>Ortsgemeinde Böbingen – Hirtenstraße<br>Straßenausbau – Ausführungsplanung |                    |                                          |                   |
| Bauherr: Ortsgemeinde Böbingen                                                                                        |                    |                                          |                   |
| Zeichnungsinhalt: Lageplan – Planung<br>Deckenhöhen                                                                   |                    |                                          |                   |
| Für den Auftraggeber: OG Böbingen<br>Ort: Böbingen<br>Datum:                                                          |                    | Für den Auftragnehmer:<br>Ort:<br>Datum: |                   |
| bearbeitet:   | Datum: August 2026 | Name:                                    | Blattgr.: 59x84m  |
| gezeichnet:   | Datum: August 2026 | Maßstab: 1:200                           | Planart: Lageplan |
| geprüft:   | Datum: August 2026 | Projekt: P2450                           | Plan-Nr.: 330     |
| Dateiname: S:\Projek24\P2450\DWG\Lage_STR_plott.dwg                                                                   |                    |                                          |                   |