


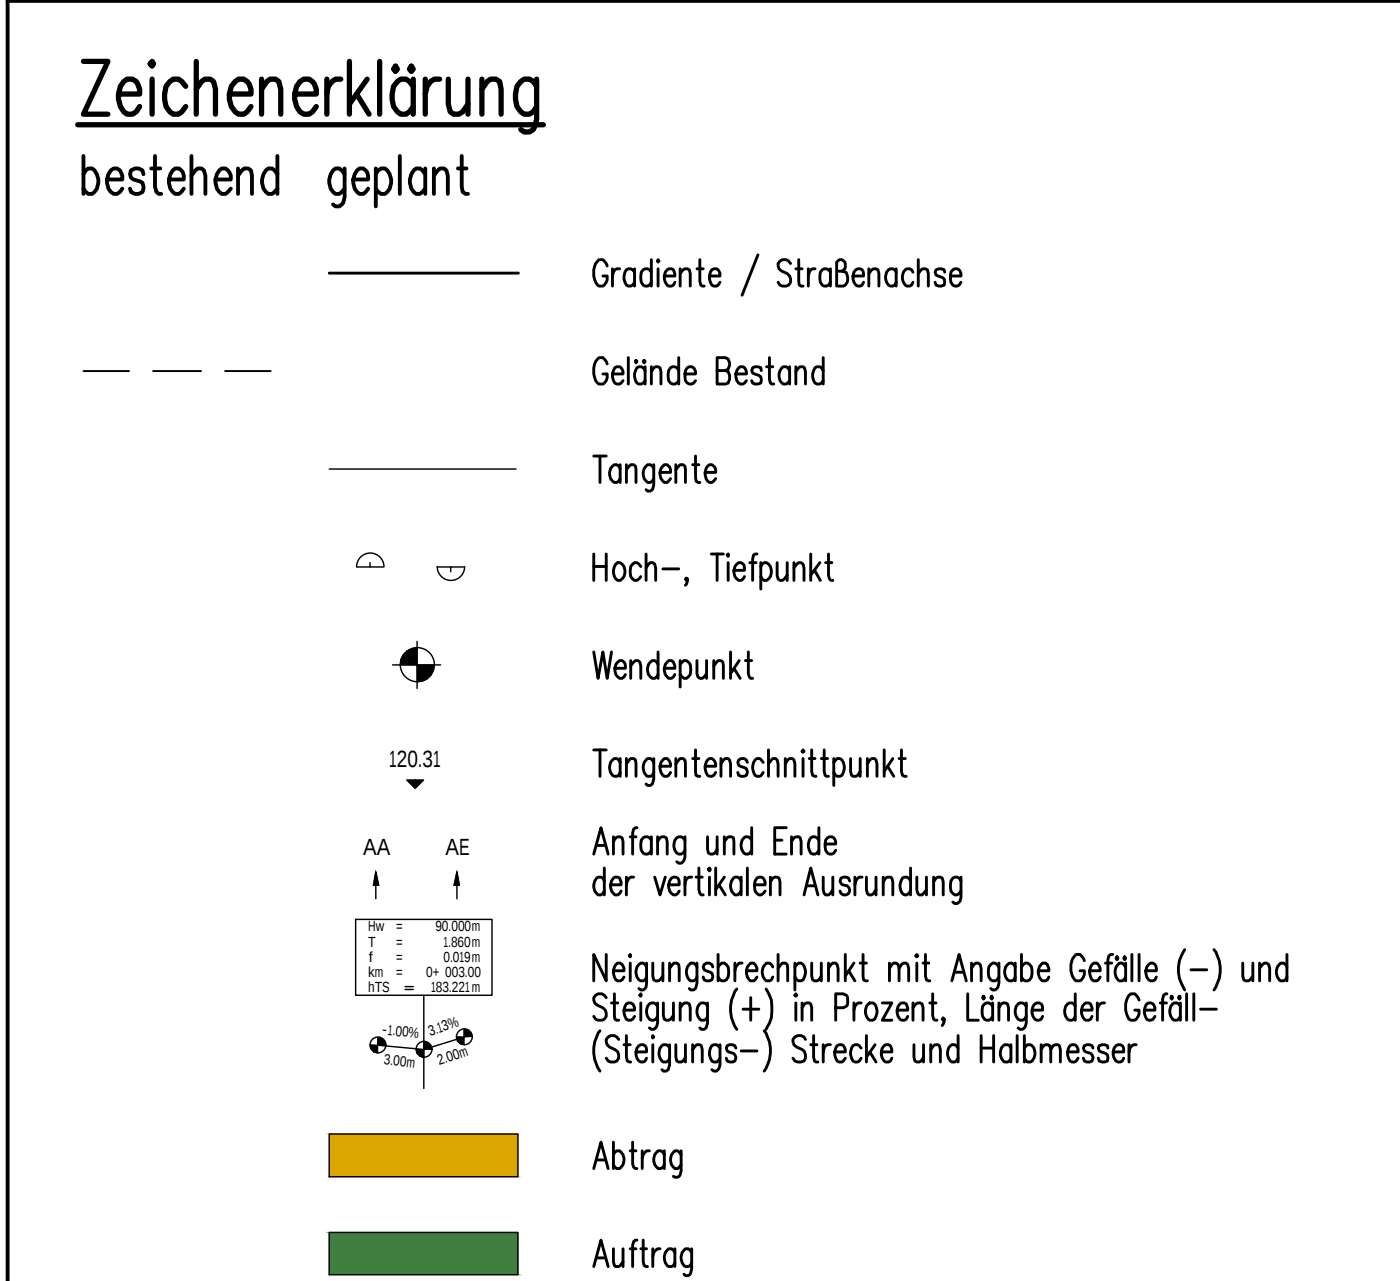

Planungsgrundlagen:

Alle Maße sind am Bau zu prüfen.
Differenzen zwischen Plänen sind dem Ingenieurbüro sofort mitzuteilen.
Für Fremdpläne wird keine Gewähr übernommen!

Vermessung	: Ingenieurbüro Geo-Systems	vom	05.11.2025
Koordinatensystem	ETRS89 UTM32		
Höhenbezug	: DHHN2016		
Liegenschaftskataster	: VG Edenkoben	Stand	11/2024
Kanalisation	: VGW Edenkoben	vom	04.09.2024
Wasserversorgung	: VGW Edenkoben	vom	04.09.2024
Gas	: Thüga	vom	20.11.2024
Telekommunikation	: Telekom/Vodafone	vom	06.09.2024
Strom	: Pfalzwerke	vom	26.11.2024

				erstellt:	Datum:
Bauvorhaben:		Verbandsgemeinde Edenkoben Ortsgemeinde Böbingen – Hirtenstraße Straßenausbau – Ausführungsplanung			
Bauherr:		Ortsgemeinde Böbingen			
Zeichnungsinhalt:		Höhenplan Hirtenstraße			
Für den Auftraggeber:		OG Böbingen		Für den Auftragnehmer:	
Ort: Böbingen				Ort:	
Datum:				Datum:	
	Datum:	Name:	Blattgr.: .84x.30m	Anlage:	
bearbeitet:	August 2026		Maßstab: 1:500/50	Planart:	
gezeichnet:	August 2026		Projekt: P2450	Lageplan	
geprüft:	August 2026		zug. Pläne:	Plan-Nr.:	
Diese Zeichnung ist urheberrechtlich geschützt. Der Empfänger darf die Zeichnung nur zu dem Zweck benutzen, zu dem sie ihm anvertraut wird.				30	
Dateiname: S:\Projek24\P2450\DWG\Höhenplan_plott.dwg					