

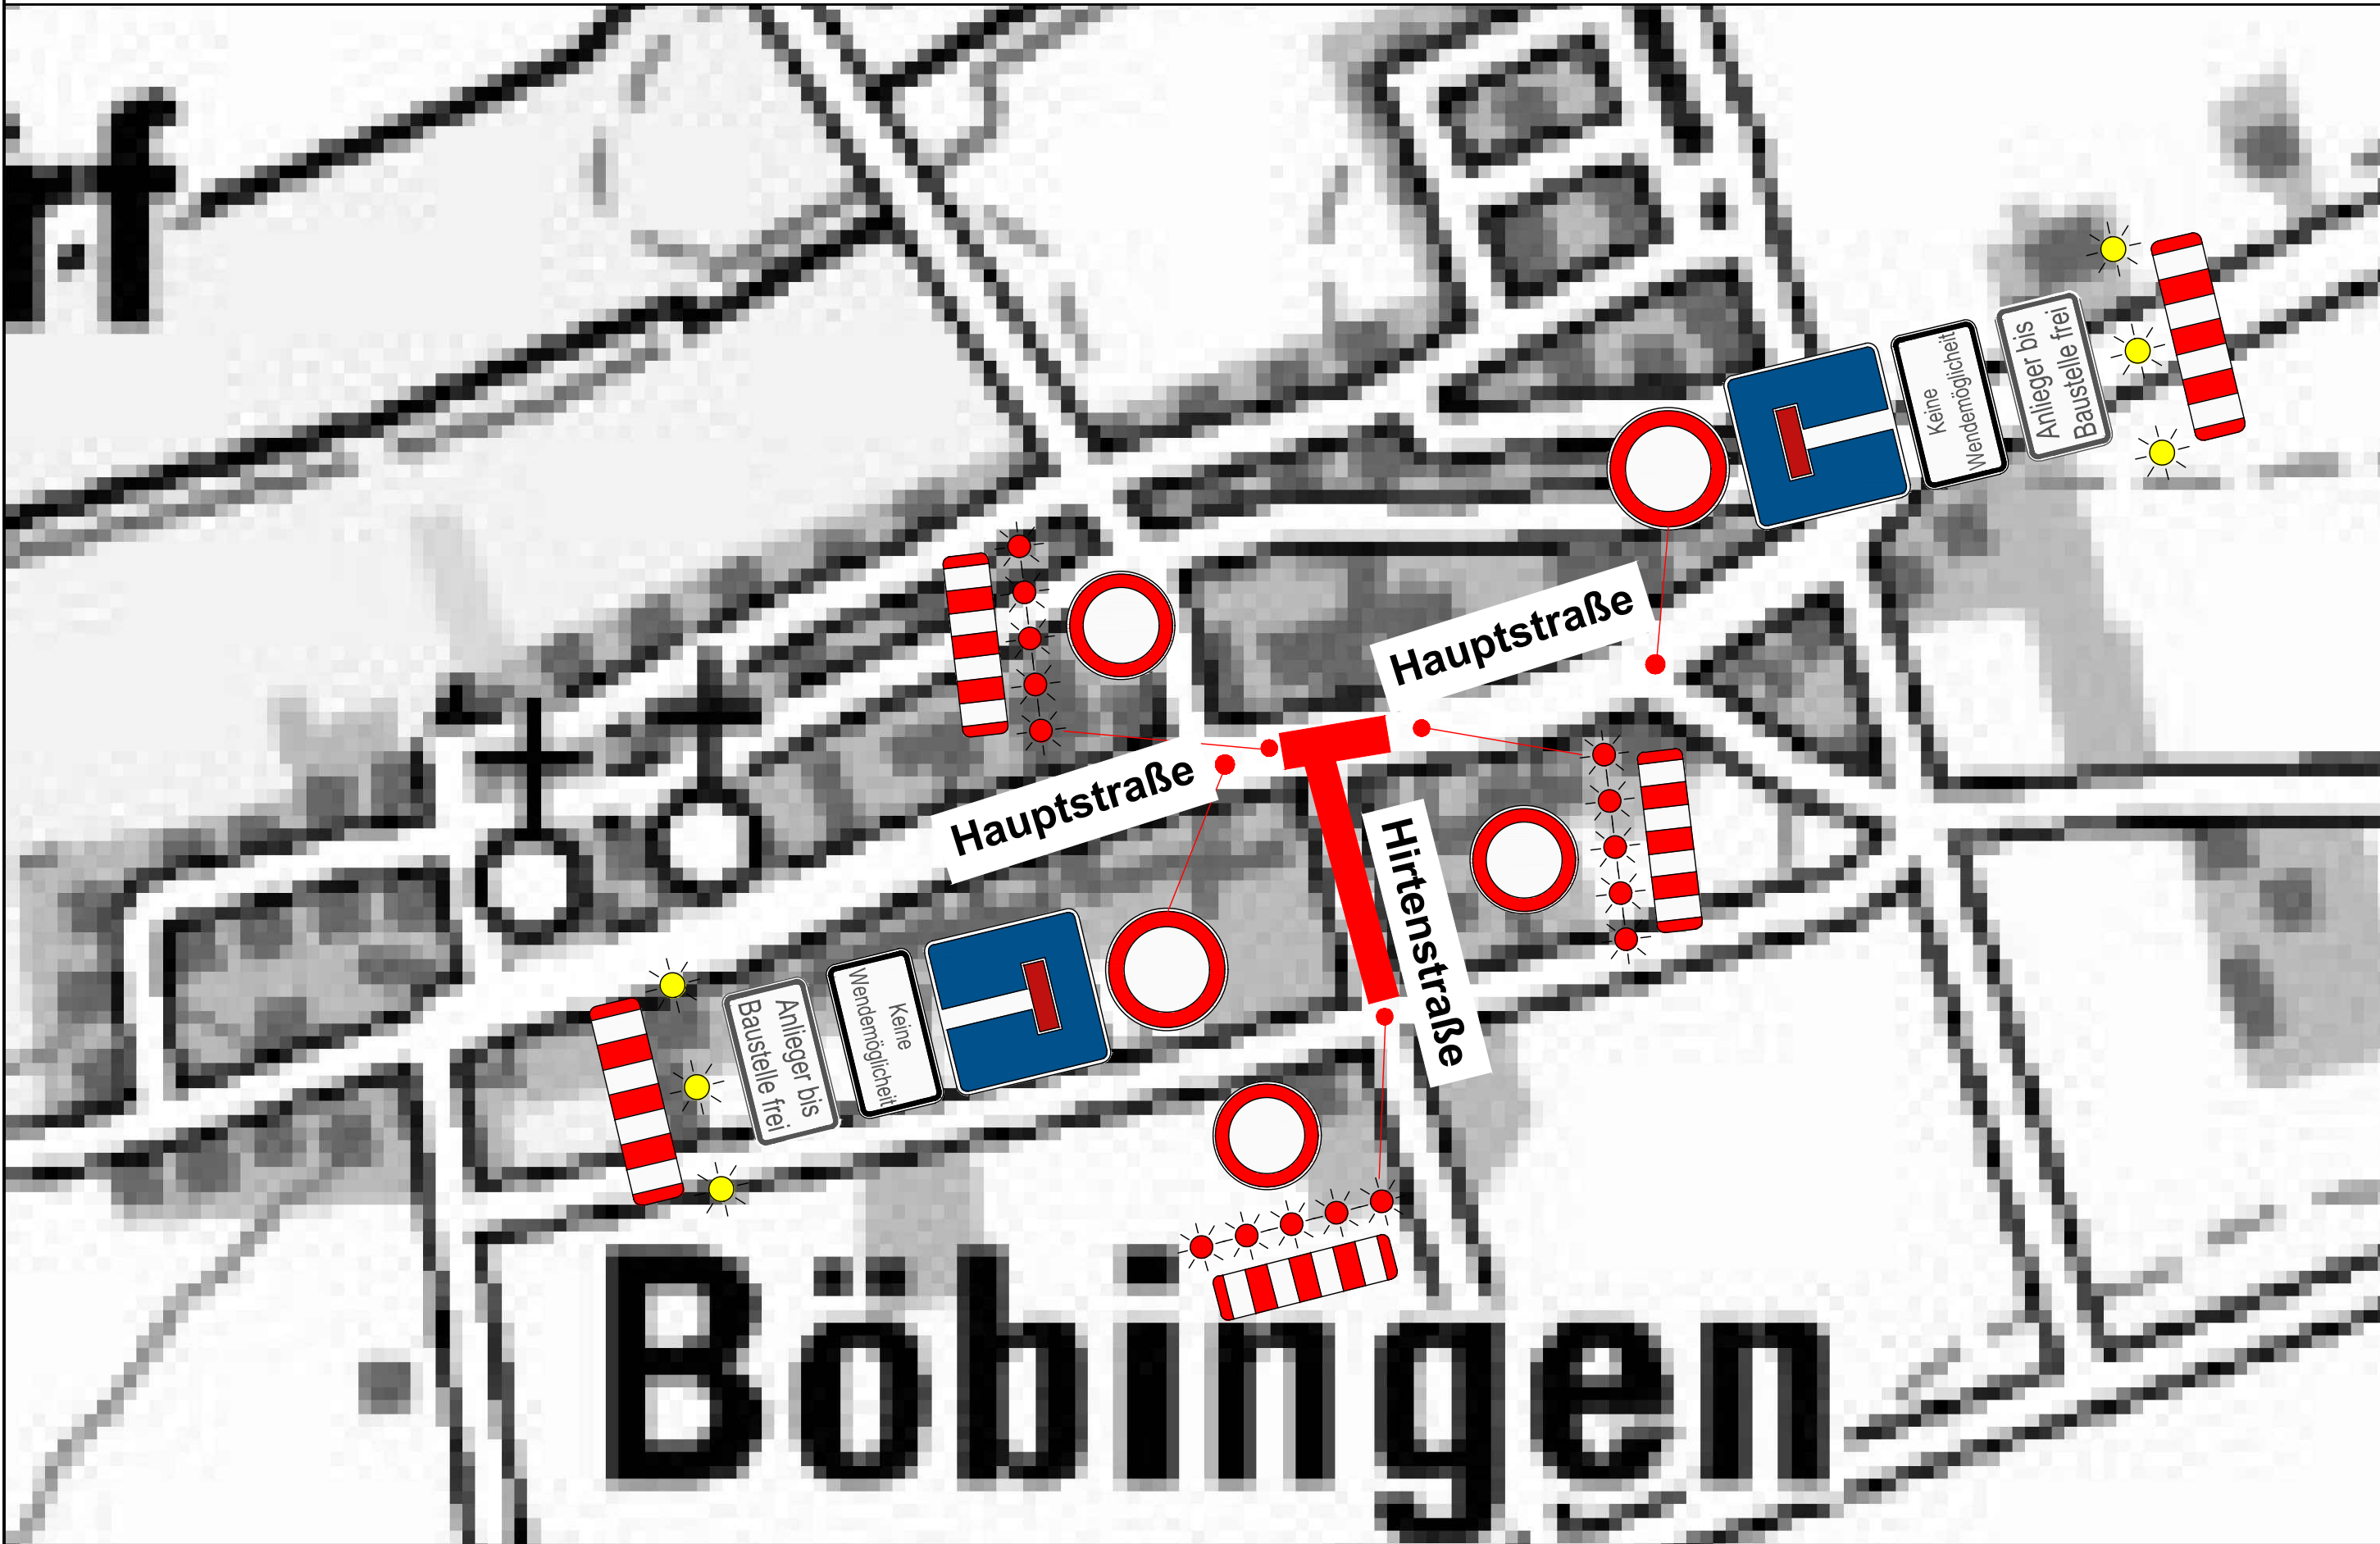


Teil 1

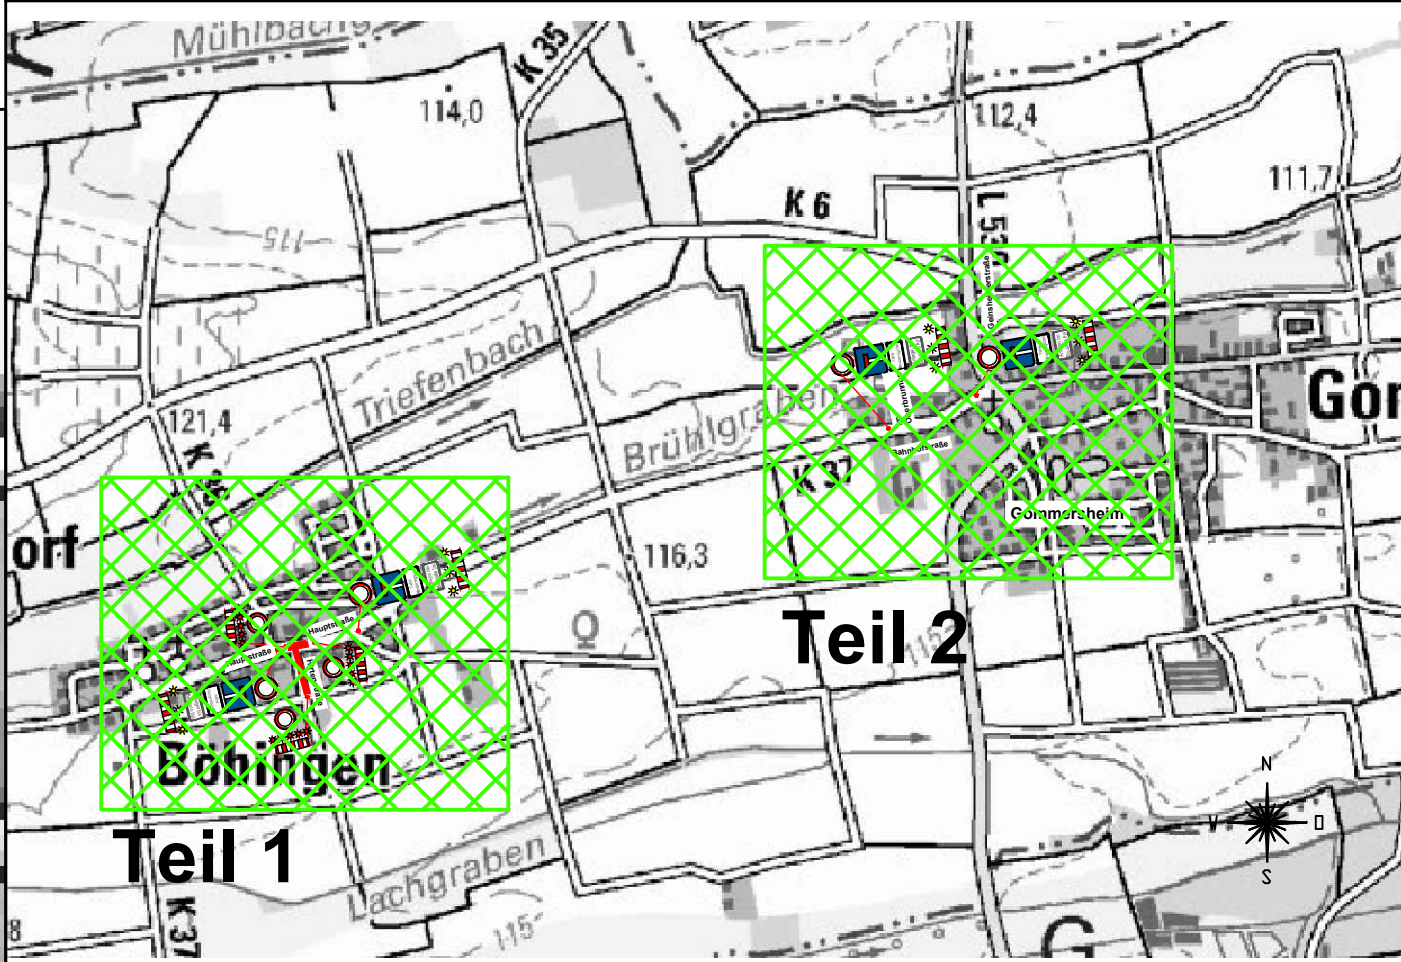

Teil 2

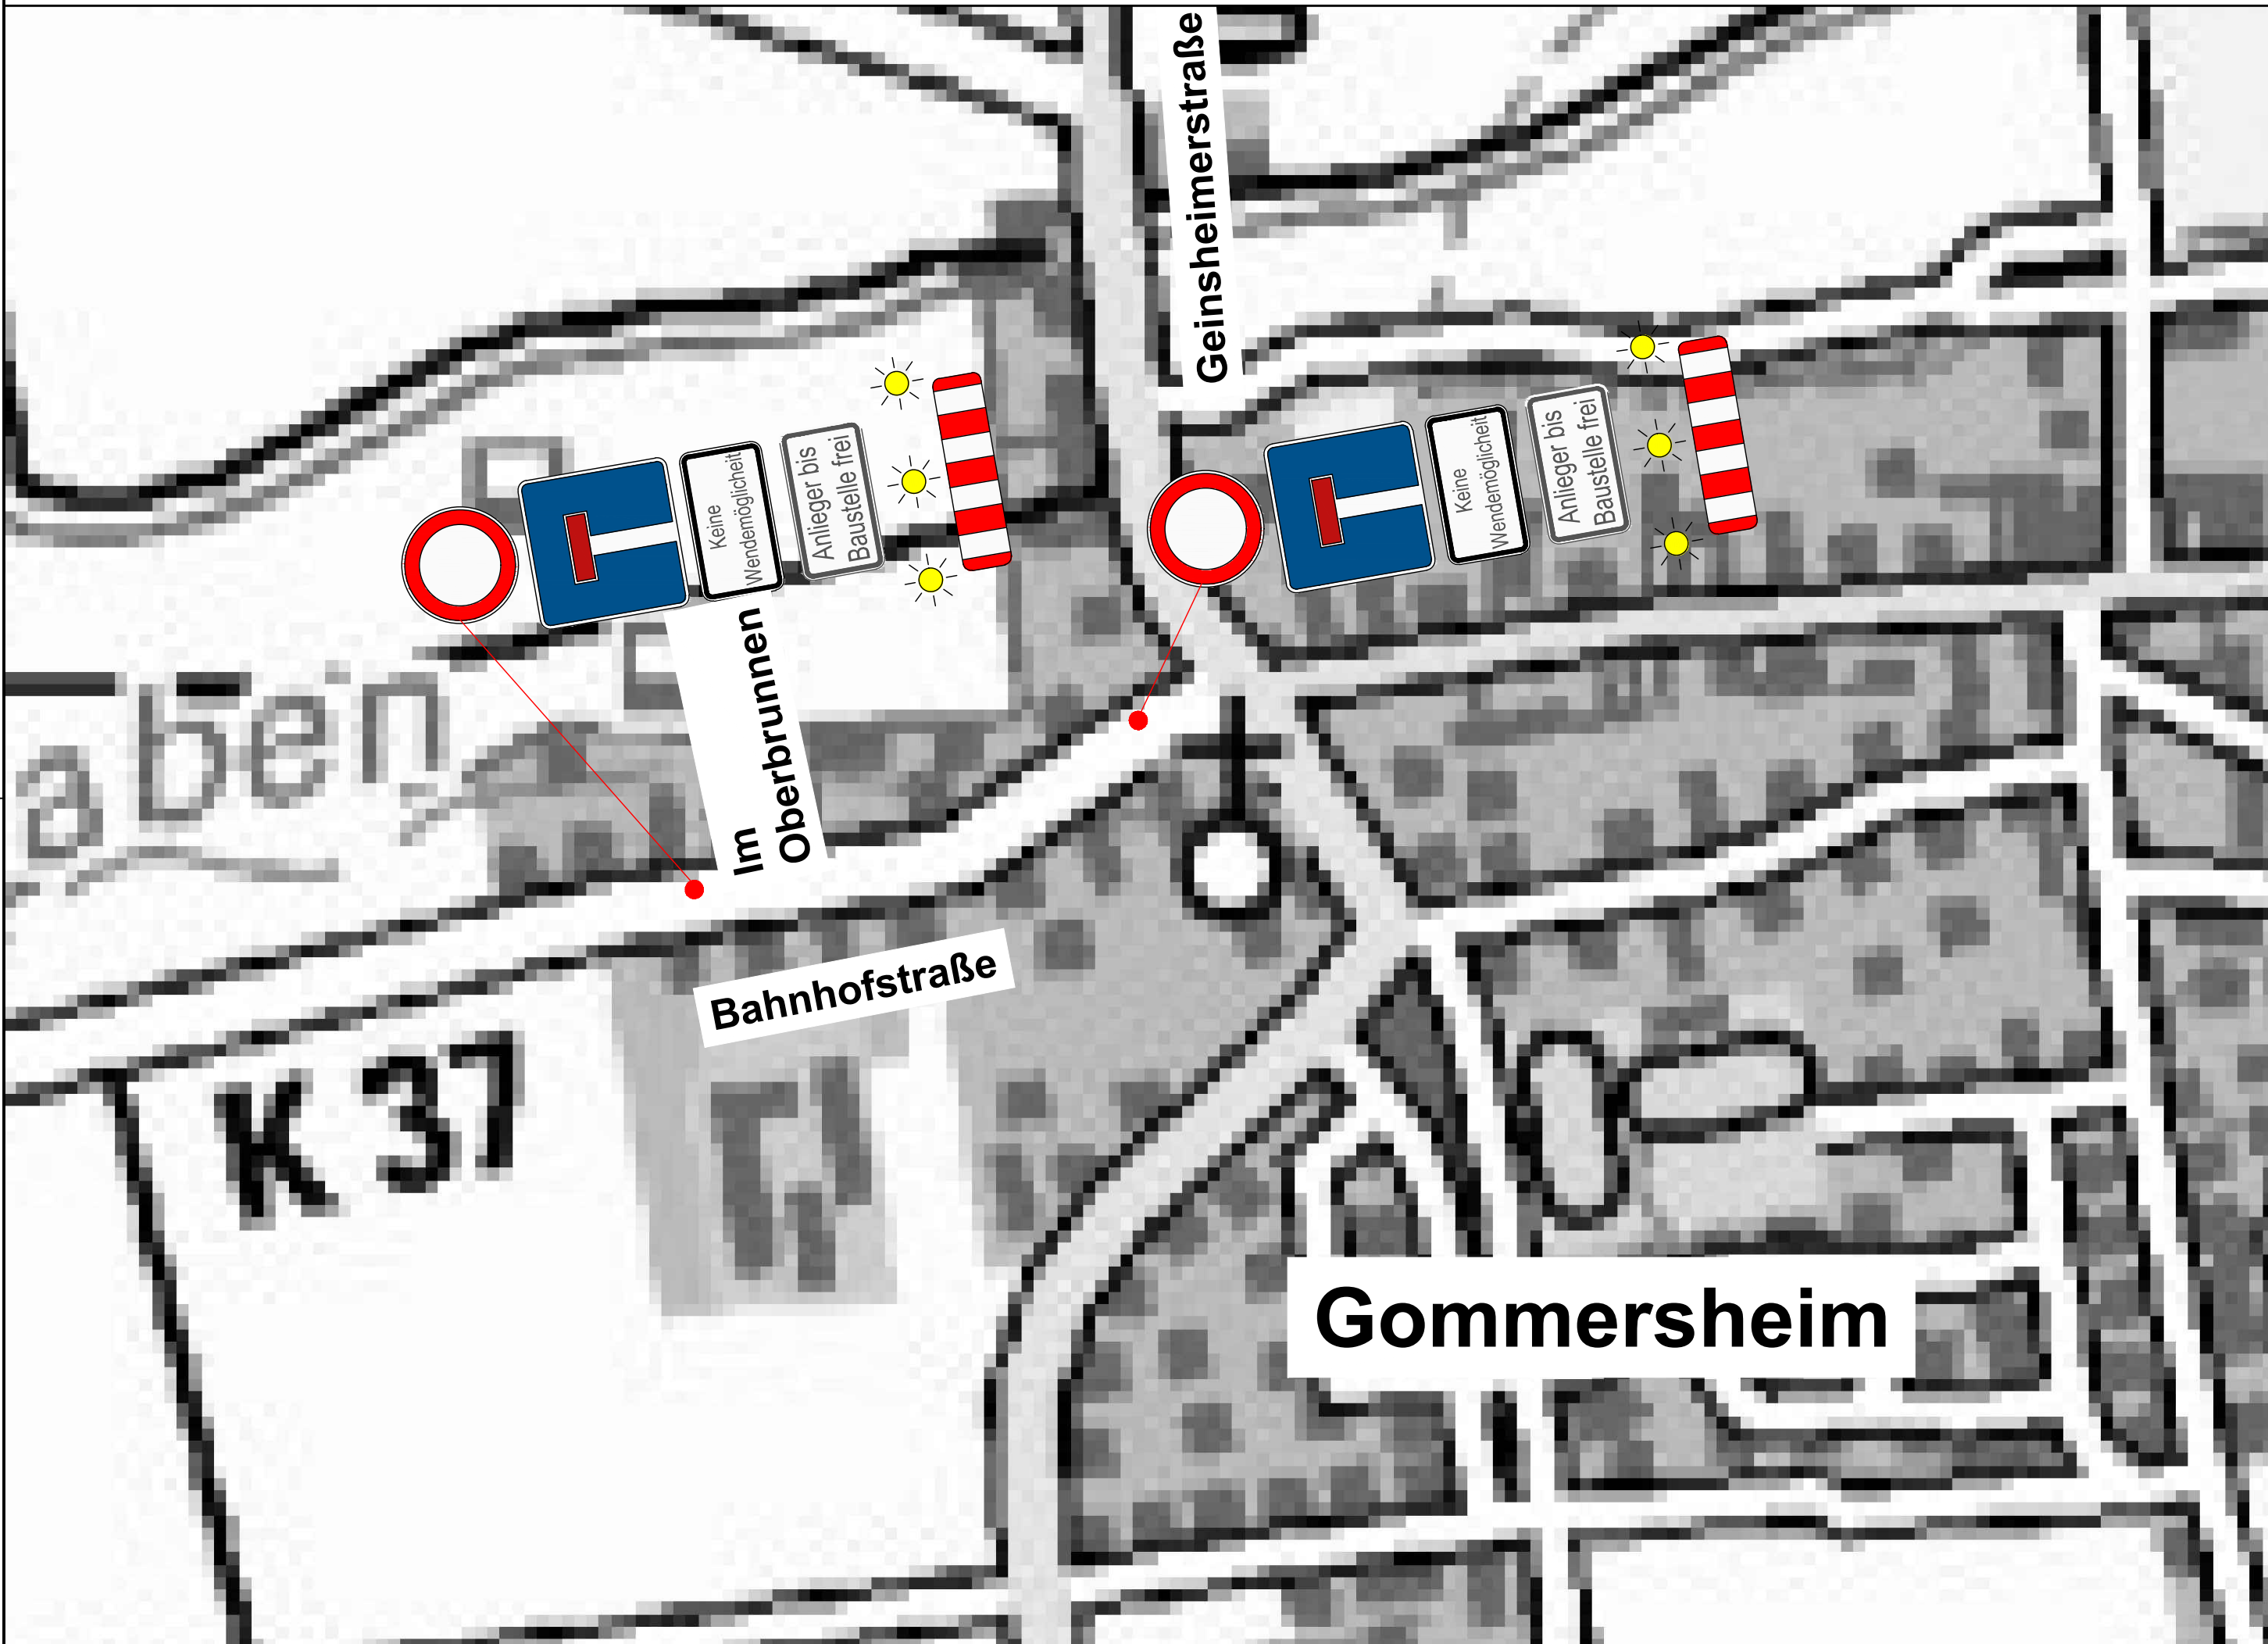

Änderung:	Bezeichnung:	erstellt:	Datum:
Bauvorhaben: Verbandsgemeinde Edenkoben Ortsgemeinde Böbingen – Hirtenstraße Straßenausbau – Ausführungsplanung			
Bauherr: Ortsgemeinde Böbingen			
Zeichnungsinhalt: Lageplan – Umleitung Innerörtliche Sperrung			
Für den Auftraggeber: OG Böbingen Ort: Böbingen Datum:		Für den Auftragnehmer: Ort: Datum:	
bearbeitet:	Datum: August 2026	Name:	Blattgr.: .59x.59m
gezeichnet:	Datum: August 2026	Projekt: P2450	Maßstab: 1:2000
geprüft:	Datum: August 2026	zug. Pläne:	Anlage:
Dateiname: S:\Projek24\P2450\DWG\Lage_Umleitungsplan_plott.dwg			Plan-Nr.: 310