

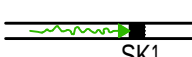
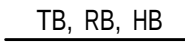


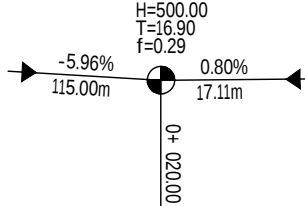

Planungsgrundlagen:			
Alle Maße sind am Bau zu prüfen. Differenzen zwischen Plänen sind dem Ingenieurbüro sofort mitzuteilen. Für Fremdpläne wird keine Gewähr übernommen!			
Vermessung	: Geosystems		vom 10.09.2025
Koordinatensystem	: ETRS89 UTM32		
Höhenbezug	: DHHN2016		
Liegenschaftskataster	: VG Edenkoben		Stand 05/2024
Kanalisation	: DWG – VGW Edenkoben		vom 21.05.2024
Wasserversorgung	: DWG – VGW Edenkoben		vom 24.06.2026
Gas	: Pfalzgas		vom 06.06.2024
Telekommunikation	: Planauskunft Telekom		vom 05.06.2024
Energie	: Pfalzwerke Netz		vom 07.06.2024
Deutsche Glasfaser	: Deutsche Glasfaser		vom 02.06.2026

Zeichenerklärung		
bestehend	geplant	
		Poller
		Zaun
		Mauer / Mauer Scheibe
		Straßeneinlauf (Höhenangabe am tiefsten Punkt) mit Fließrichtung
		Bergeinlauf
		Tiefpunkt / Hochpunkt
		Straßengefälle
		Tief-, Rund- und Hochbordstein
		Neigungsbrechpunkt mit Angabe Gefälle (-) und Steigung (+) in Prozent, Länge der Gefälle- (Steigungs-) Strecke und Halbmesser
		Höhen in m+NN / Deckenhöhen
		Anschlussleitung Sinkkasten

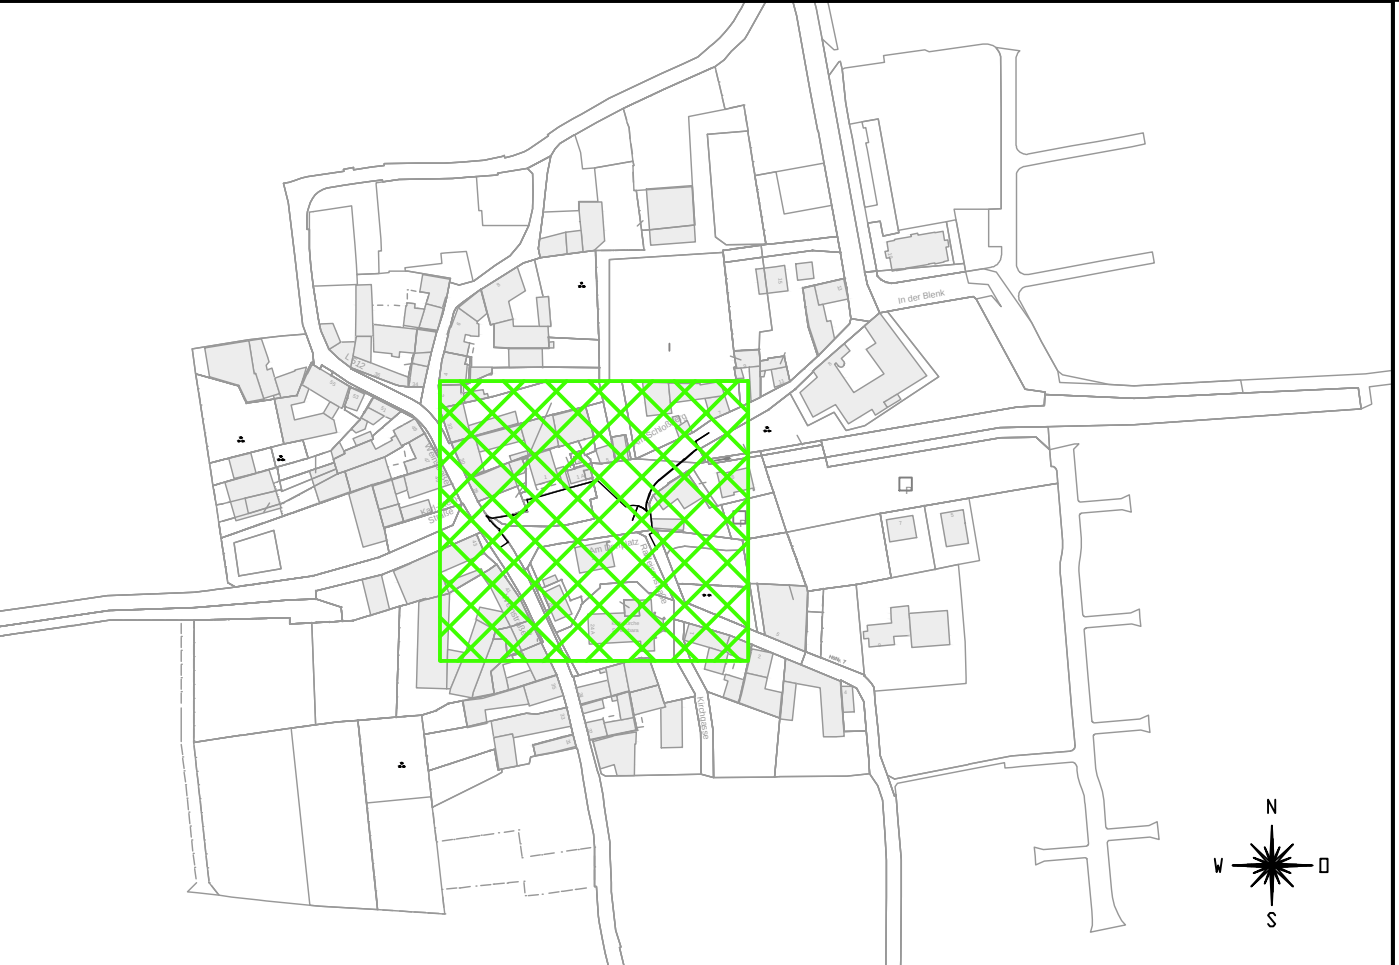

Änderung:	Bezeichnung:	erstellt:	Datum:
Bauvorhaben: Verbandsgemeinde Edenkoben Ortsgemeinde Hainfeld – Dorfplatz Straßenbau – Ausführungsplanung			
Bauherr: Ortsgemeinde Hainfeld			
Zeichnungsinhalt: Lageplan – Planung Deckenhöhen			
Für den Auftraggeber: OG Hainfeld Ort: Hainfeld Datum:		Für den Auftragnehmer: Ort: Datum:	
bearbeitet:	Datum: August 2026	Name:	Blattgr.: .84x.59m
gezeichnet:	Datum: August 2026	Maßstab: 1:200	Anlage:
geprüft:	Datum: August 2026	Projekt: P2414	Planart: Lageplan
Dateiname: S:\Projek24\P2414\DWG\Lage_P2414_STR_Deckenhöhen_plott.dwg			Plan-Nr.: 330