
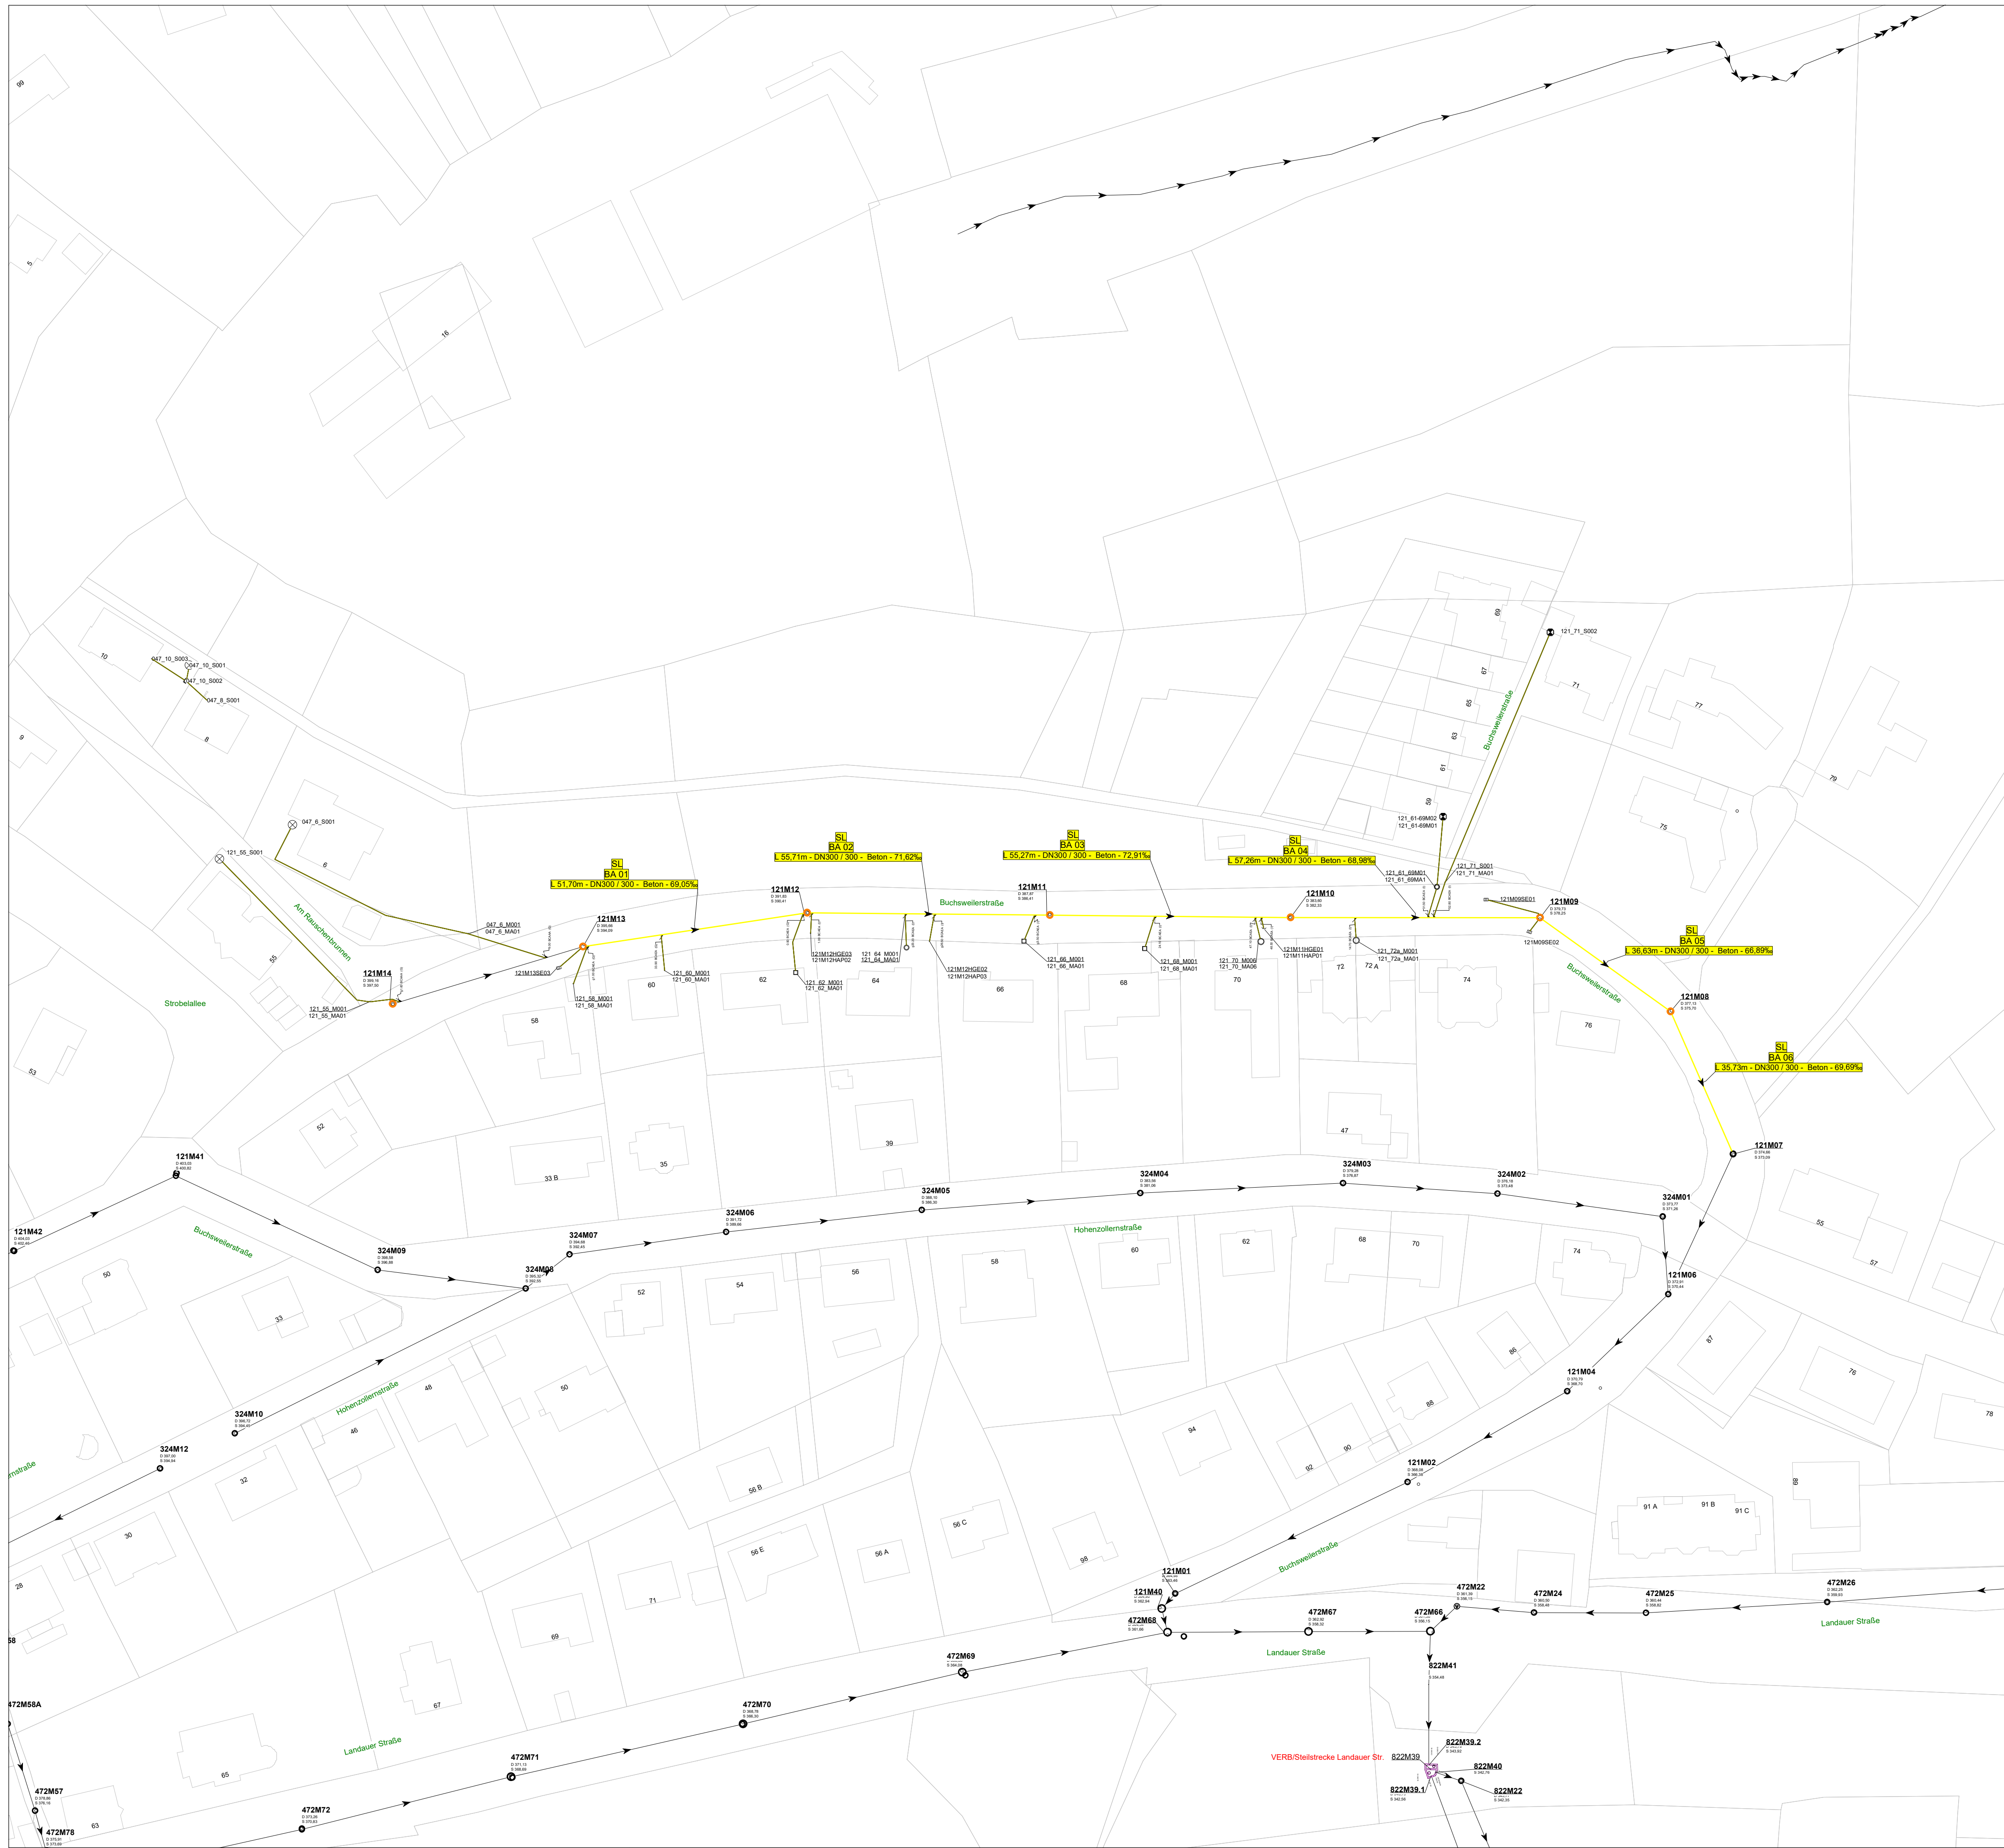


-  **SL** Schlauchliner (Renovation)
-  Hausanschlüsse nicht bestandteil dieser Planung
-  Schacht mit Sanierungsbedarf
-  Bauabschnittsnummer

NUR ZU AUSSCHREIBUNGSZWECKEN

|       |            |            |       |         |
|-------|------------|------------|-------|---------|
|       |            |            |       |         |
|       |            |            |       |         |
| Index | Änderungen | Gezeichnet | Datum | Geprüft |

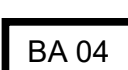

**Stadt Pirmasens**  
Stadtverwaltung  
Abfallentsorgungsbetrieb

Anlage 01  
Blatt Nr. 1/1  
Reg Nr. 26008

|                  |         |
|------------------|---------|
| Datum            | Zeichen |
| Bearb. Juli 2026 |         |
| Gez. Juli 2026   |         |
| Gepr. Juli 2026  |         |

**Kanalsanierungspaket 11**  
**Buchsweilerstraße**

Maßstab: 1 : 750

Aufgestellt:  
Pirmasens, den

Plan :  
Lageplan

Dipl.-Ing. Roman Lill  
Planverfasser

VERB/Stellstrecke Landauer Str.