


- SL** Schlauchliner (Renovation)
- Teilerneuerung vorab, Stutzenabweichungen möglich
- TE /SL** Teilerneuerung / Schlauchliner
- nicht Bestandteil dieser Planung
- Hausanschlüsse nicht Bestandteil dieser Planung
- Schacht mit Sanierungsbedarf
- BA 07** Bauabschnittsnummer

NUR ZU AUSSCHREIBUNGSZWECKEN

Index	Änderungen	Gezeichnet	Datum	Geprüft

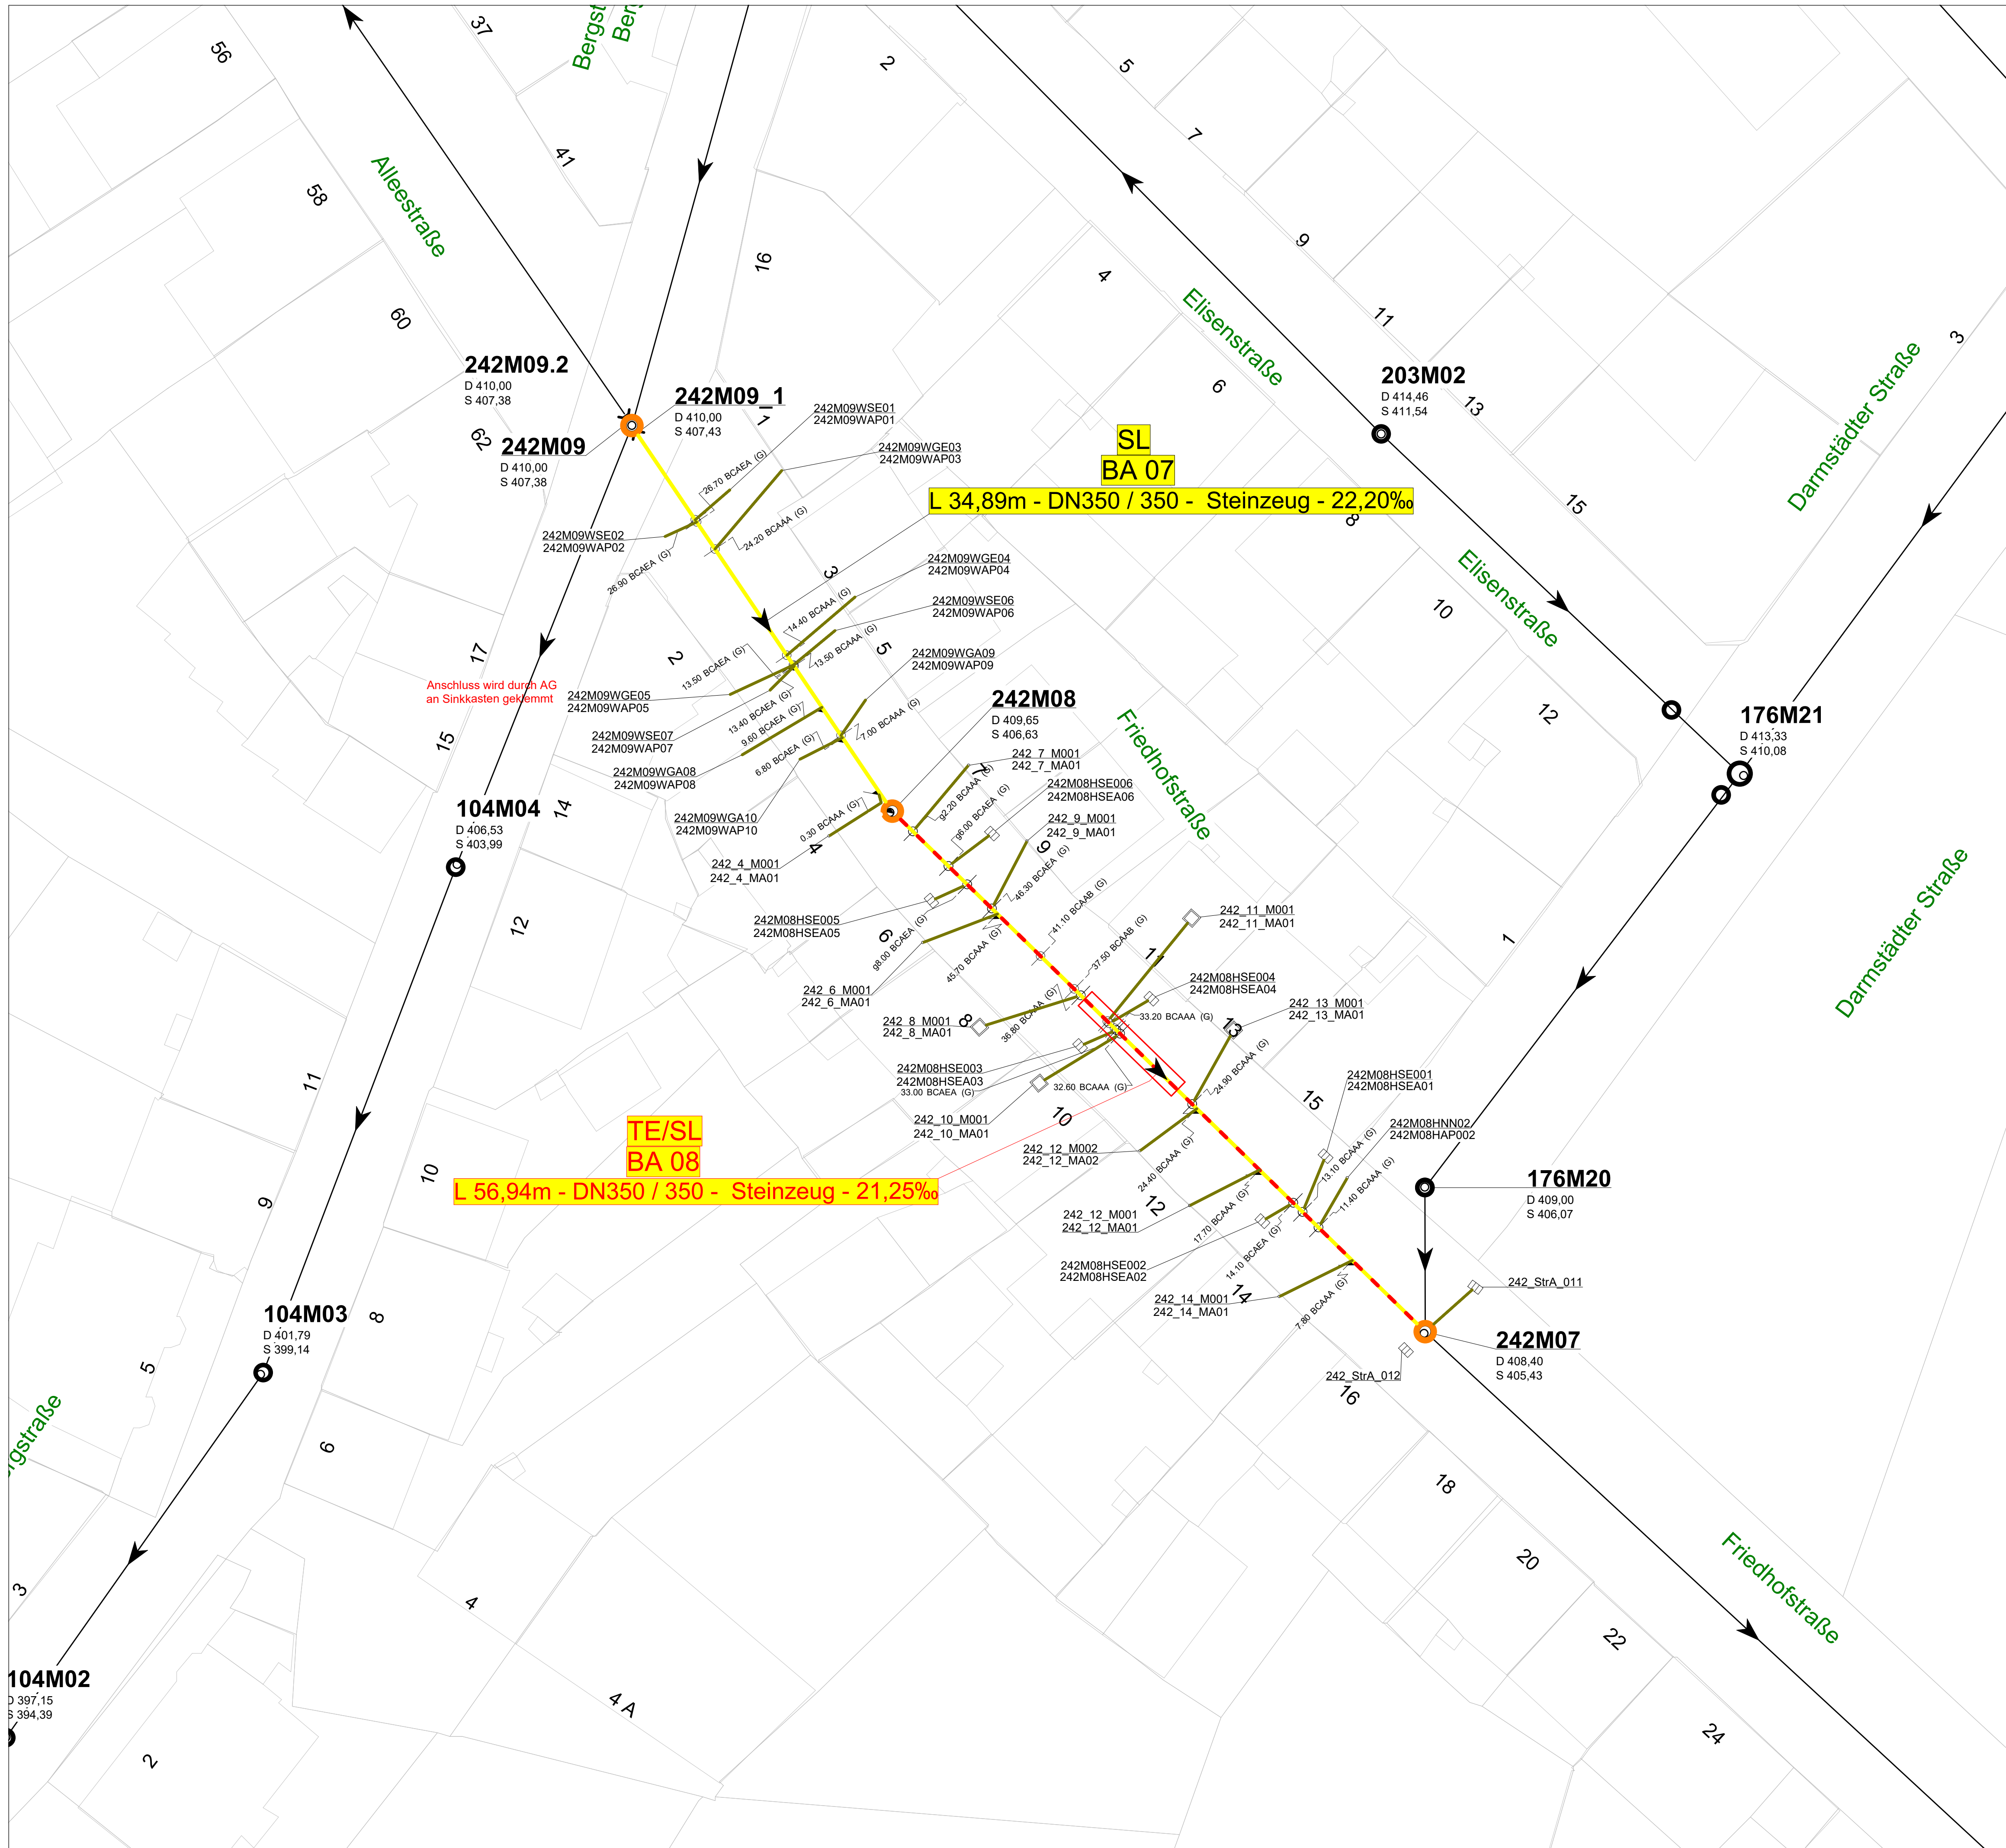

Stadt Pirmasens
Stadtverwaltung
Abfallentsorgungsbetrieb

Anlage 01
Blatt Nr. 1/1
Reg Nr. 26008

Datum	Zeichen
Bearb. Juli 2026	
Gez. Juli 2026	
Gepr. Juli 2026	

Projekt:
**Kanalsanierungspaket 11
Friedhofstraße**

Maßstab: 1 : 250

Aufgestellt:
Pirmasens, den

Plan :
Lageplan

Dipl.-Ing. Roman Lill
Planverfasser