


- SL Schlauchliner (Renovation)
- TE /SL Teilerneuerung / Schlauchliner
- nicht Bestandteil dieser Planung
- Hausanschlüsse nicht Bestandteil dieser Planung
- Schacht mit Sanierungsbedarf
- Bauabschnittsnummer

NUR ZU AUSSCHREIBUNGSZWECKEN

Index	Änderungen	Gezeichnet	Datum	Geprüft

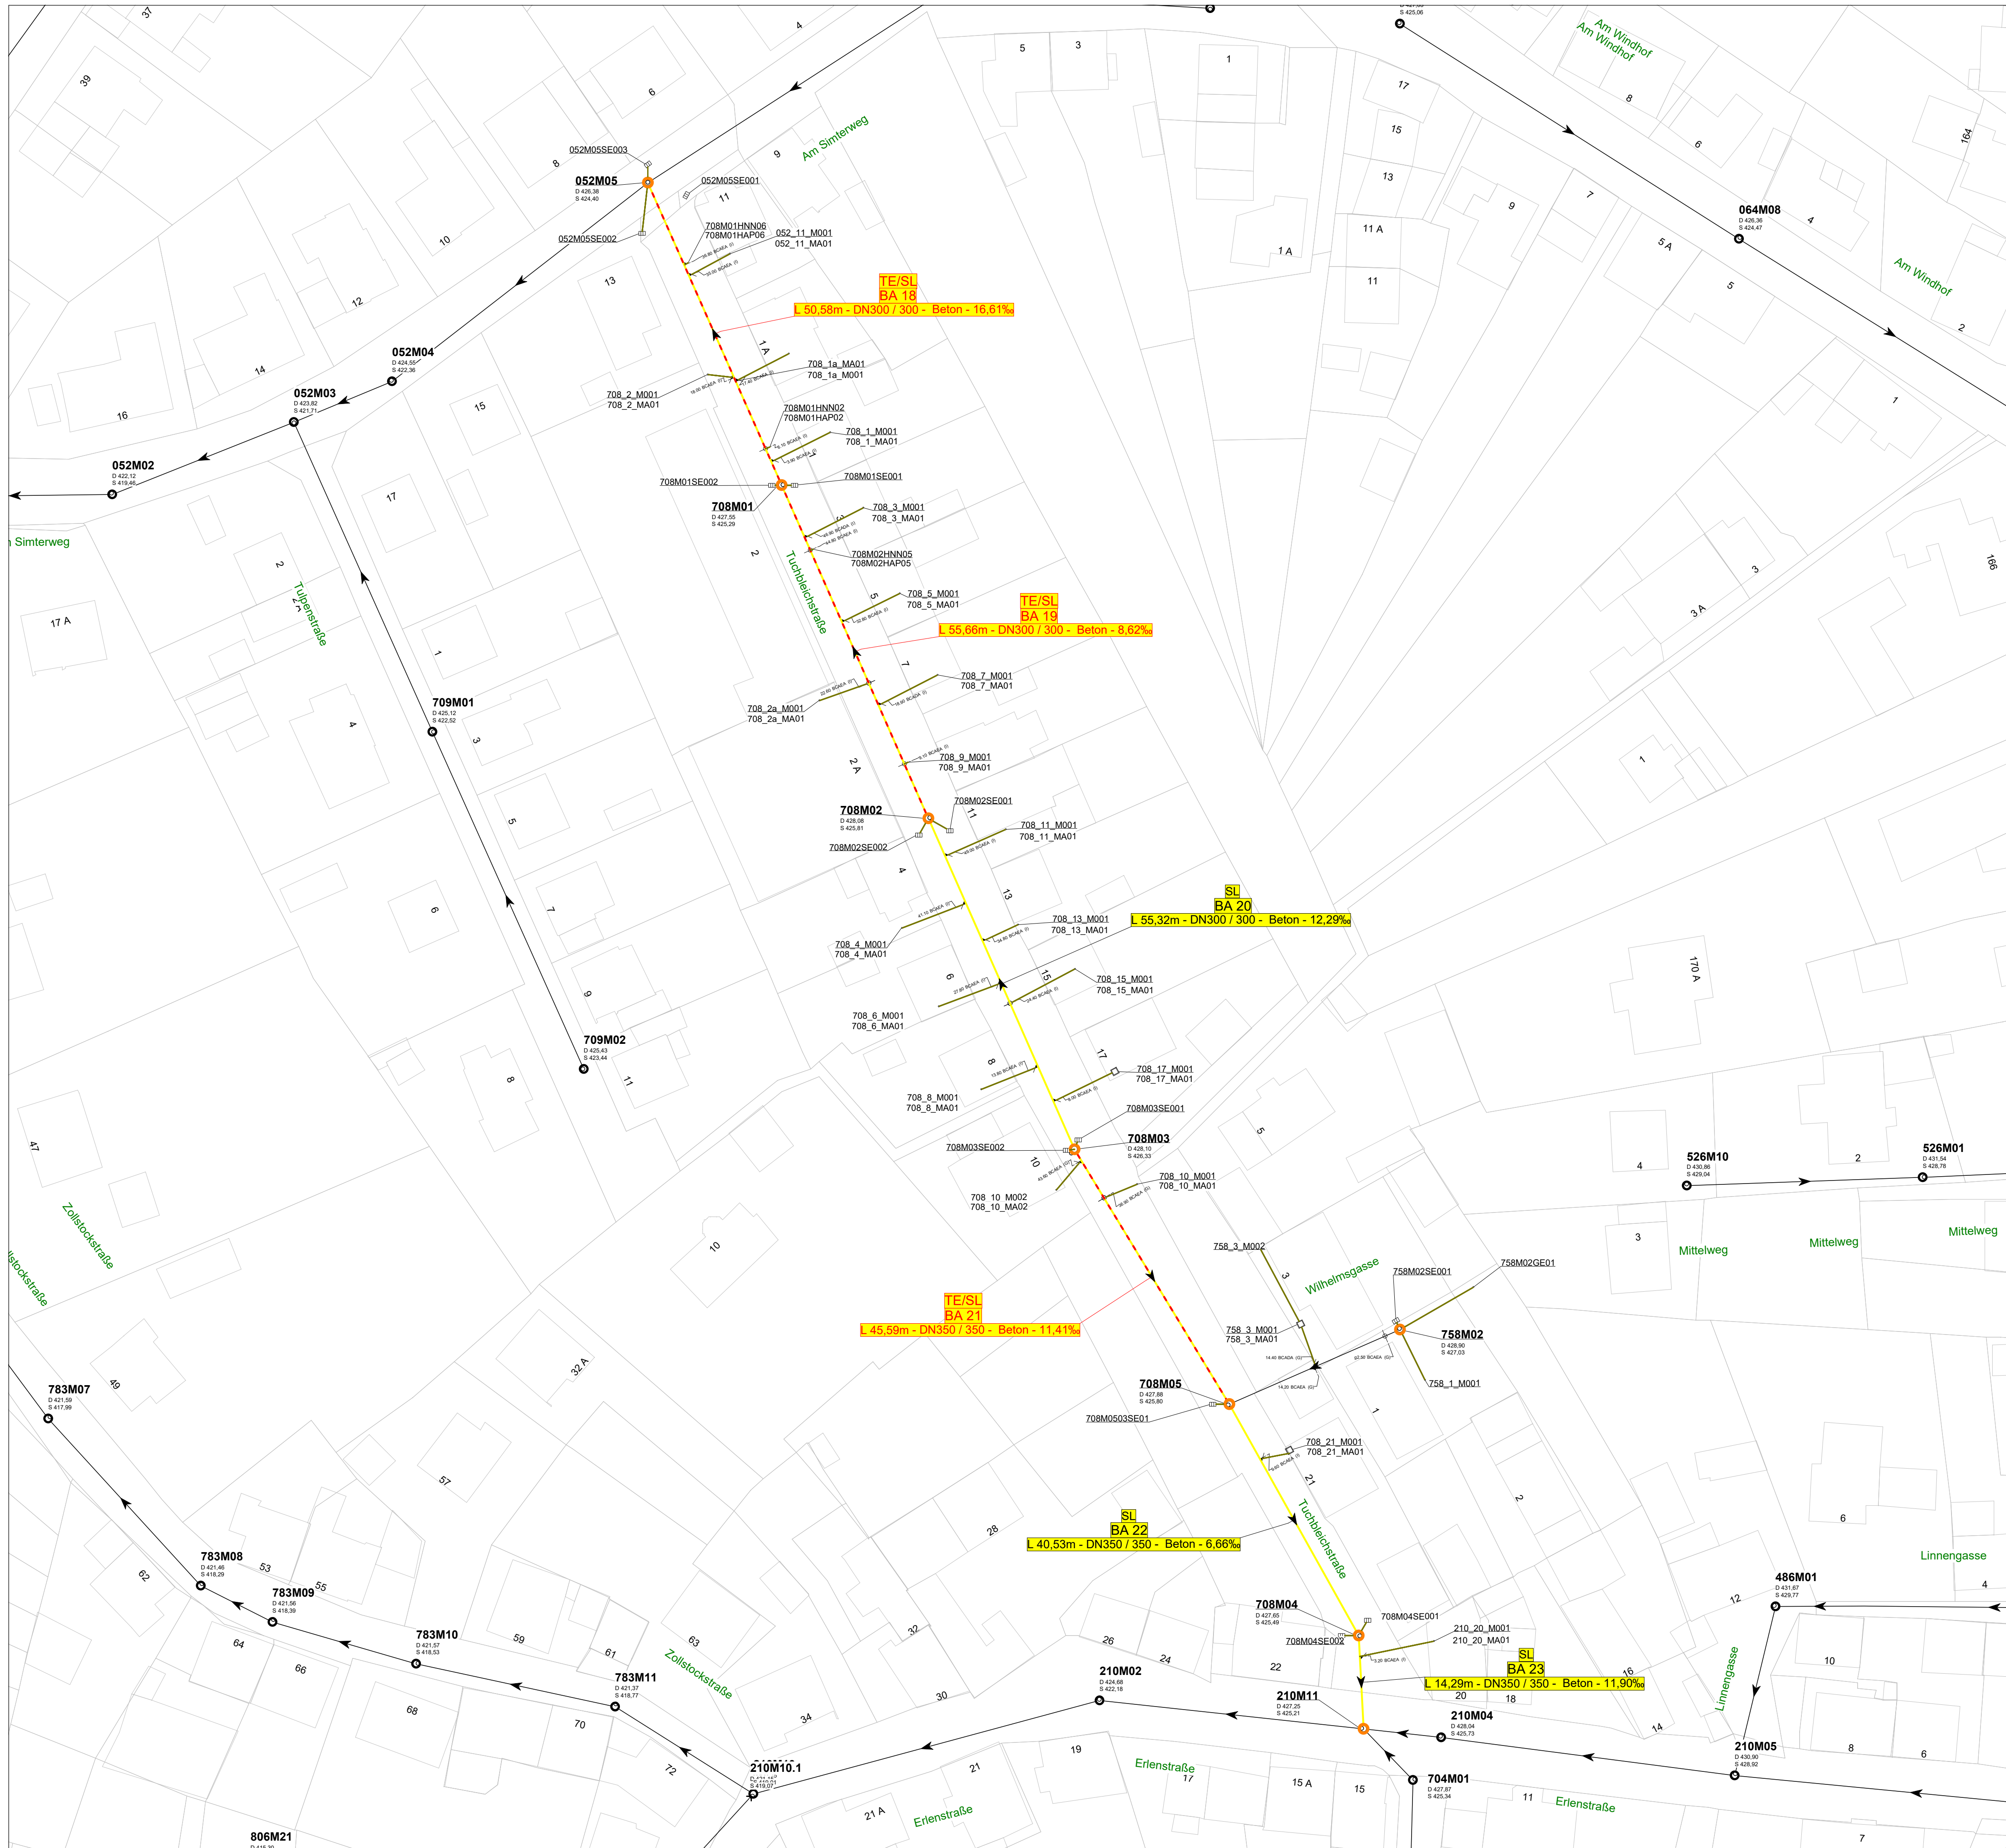

Stadt Pirmasens
Stadtverwaltung
Abfallentsorgungsbetrieb

Anlage 05
Blatt Nr. 1/1
Reg Nr. 26002

Datum	Zeichen
Bearb. Juli 2026	
Gez. Juli 2026	
Gepr. Juli 2026	

Projekt:
Kanalsanierungspaket 11
Tuchbleichstraße

Maßstab: 1 : 500

Aufgestellt:
Pirmasens, den

Planverfasser
Dipl.-Ing. Roman Lill

Plan :
Lageplan