


LEGENDE / LEGEND


RADON DRAINAGELEITUNG
RADON DRAINAGELINE

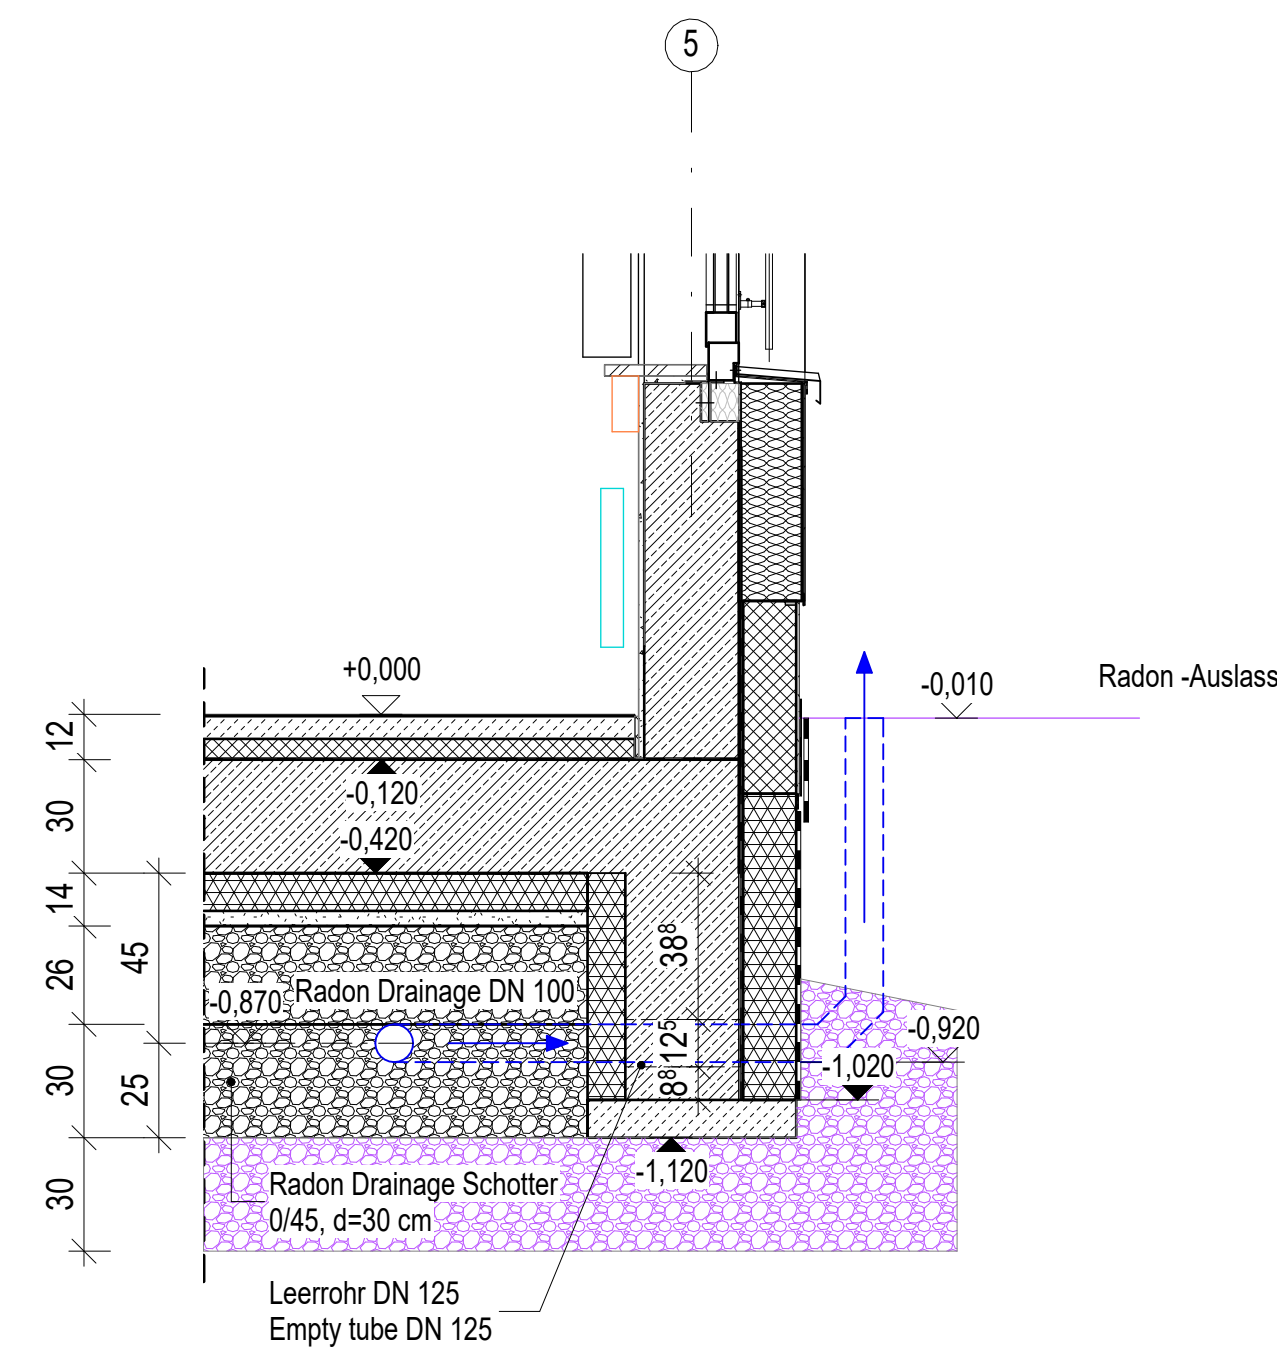

Detailschnitt / Detail Section
M 1:20


MASSTAB: 1:100
SCALE: 1:100

±0.00 = 453,48
ÜBER NN
ABOVE SEA LEVEL

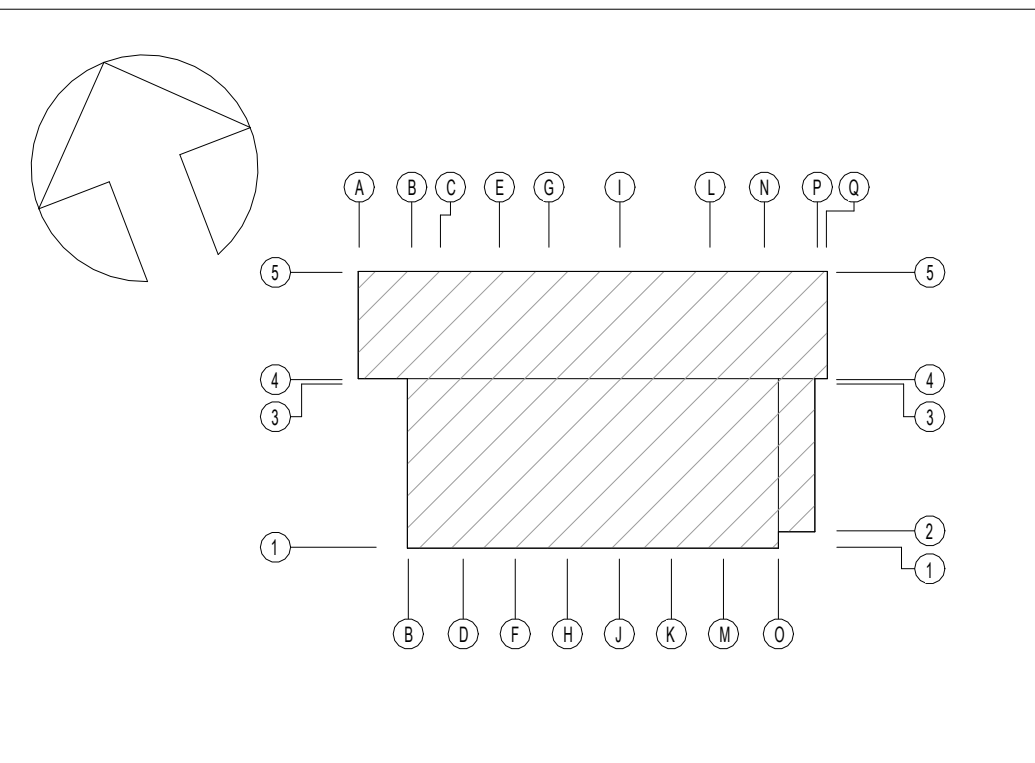


INDEX	ÄNDERUNG/ERGÄNZUNG	BEARBEITER	DATUM
-------	--------------------	------------	-------

U.S. ARMY CORPS OF ENGINEERS
EUROPE DISTRICT
APO 09449
Konrad-Adenauer-Ring 39, 65187 Wiesbaden

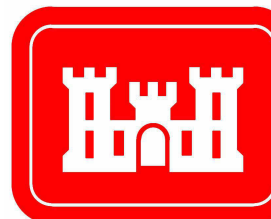

Korrigierte AFU-Bau / Corrected Final Design - 10/2025

Landesbetrieb Liegenschafts- und Baubetreuung
LBB-Niederlassung Idar-Oberstein

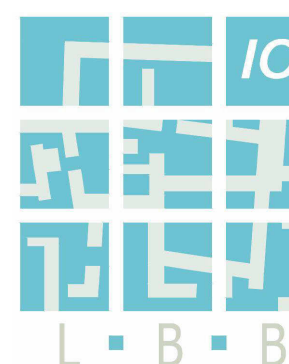

Am Rickenberg 65
55743 Idar-Oberstein
Telefon: (06781) 405-0
Telefax: (06781) 405-190
E-MAIL: postfach.idaroberstein@lbbnet.de

PROJEKTMANAGEMENT / PROJECT MANAGEMENT
BAUHAUPTVERANTWORTLICHE / PROJECT
Baumholder Smith Barracks
Human Performance Training Center

PROJEKTLEITUNG / PROJECT LEADER

PROJEKTBEARBEITUNG A/I / PROJECT PROCESSOR A/I
PLANBEZEICHNUNG / DRAWING TITLE
Radondrainage
Radon Drainage

A / I

092241 FY23 SHEET OF
W912GB-20-C-0012

PROJEKTBEARBEITUNG / PROJECT PROCESSOR
DIN A0 841 x 1189 1,00 qm

200204037 HPTCO 60 A 1.01 A-- 00 A 0100 A006

Radon Drainageplan / Radon Drainage Plan
M 1:100