


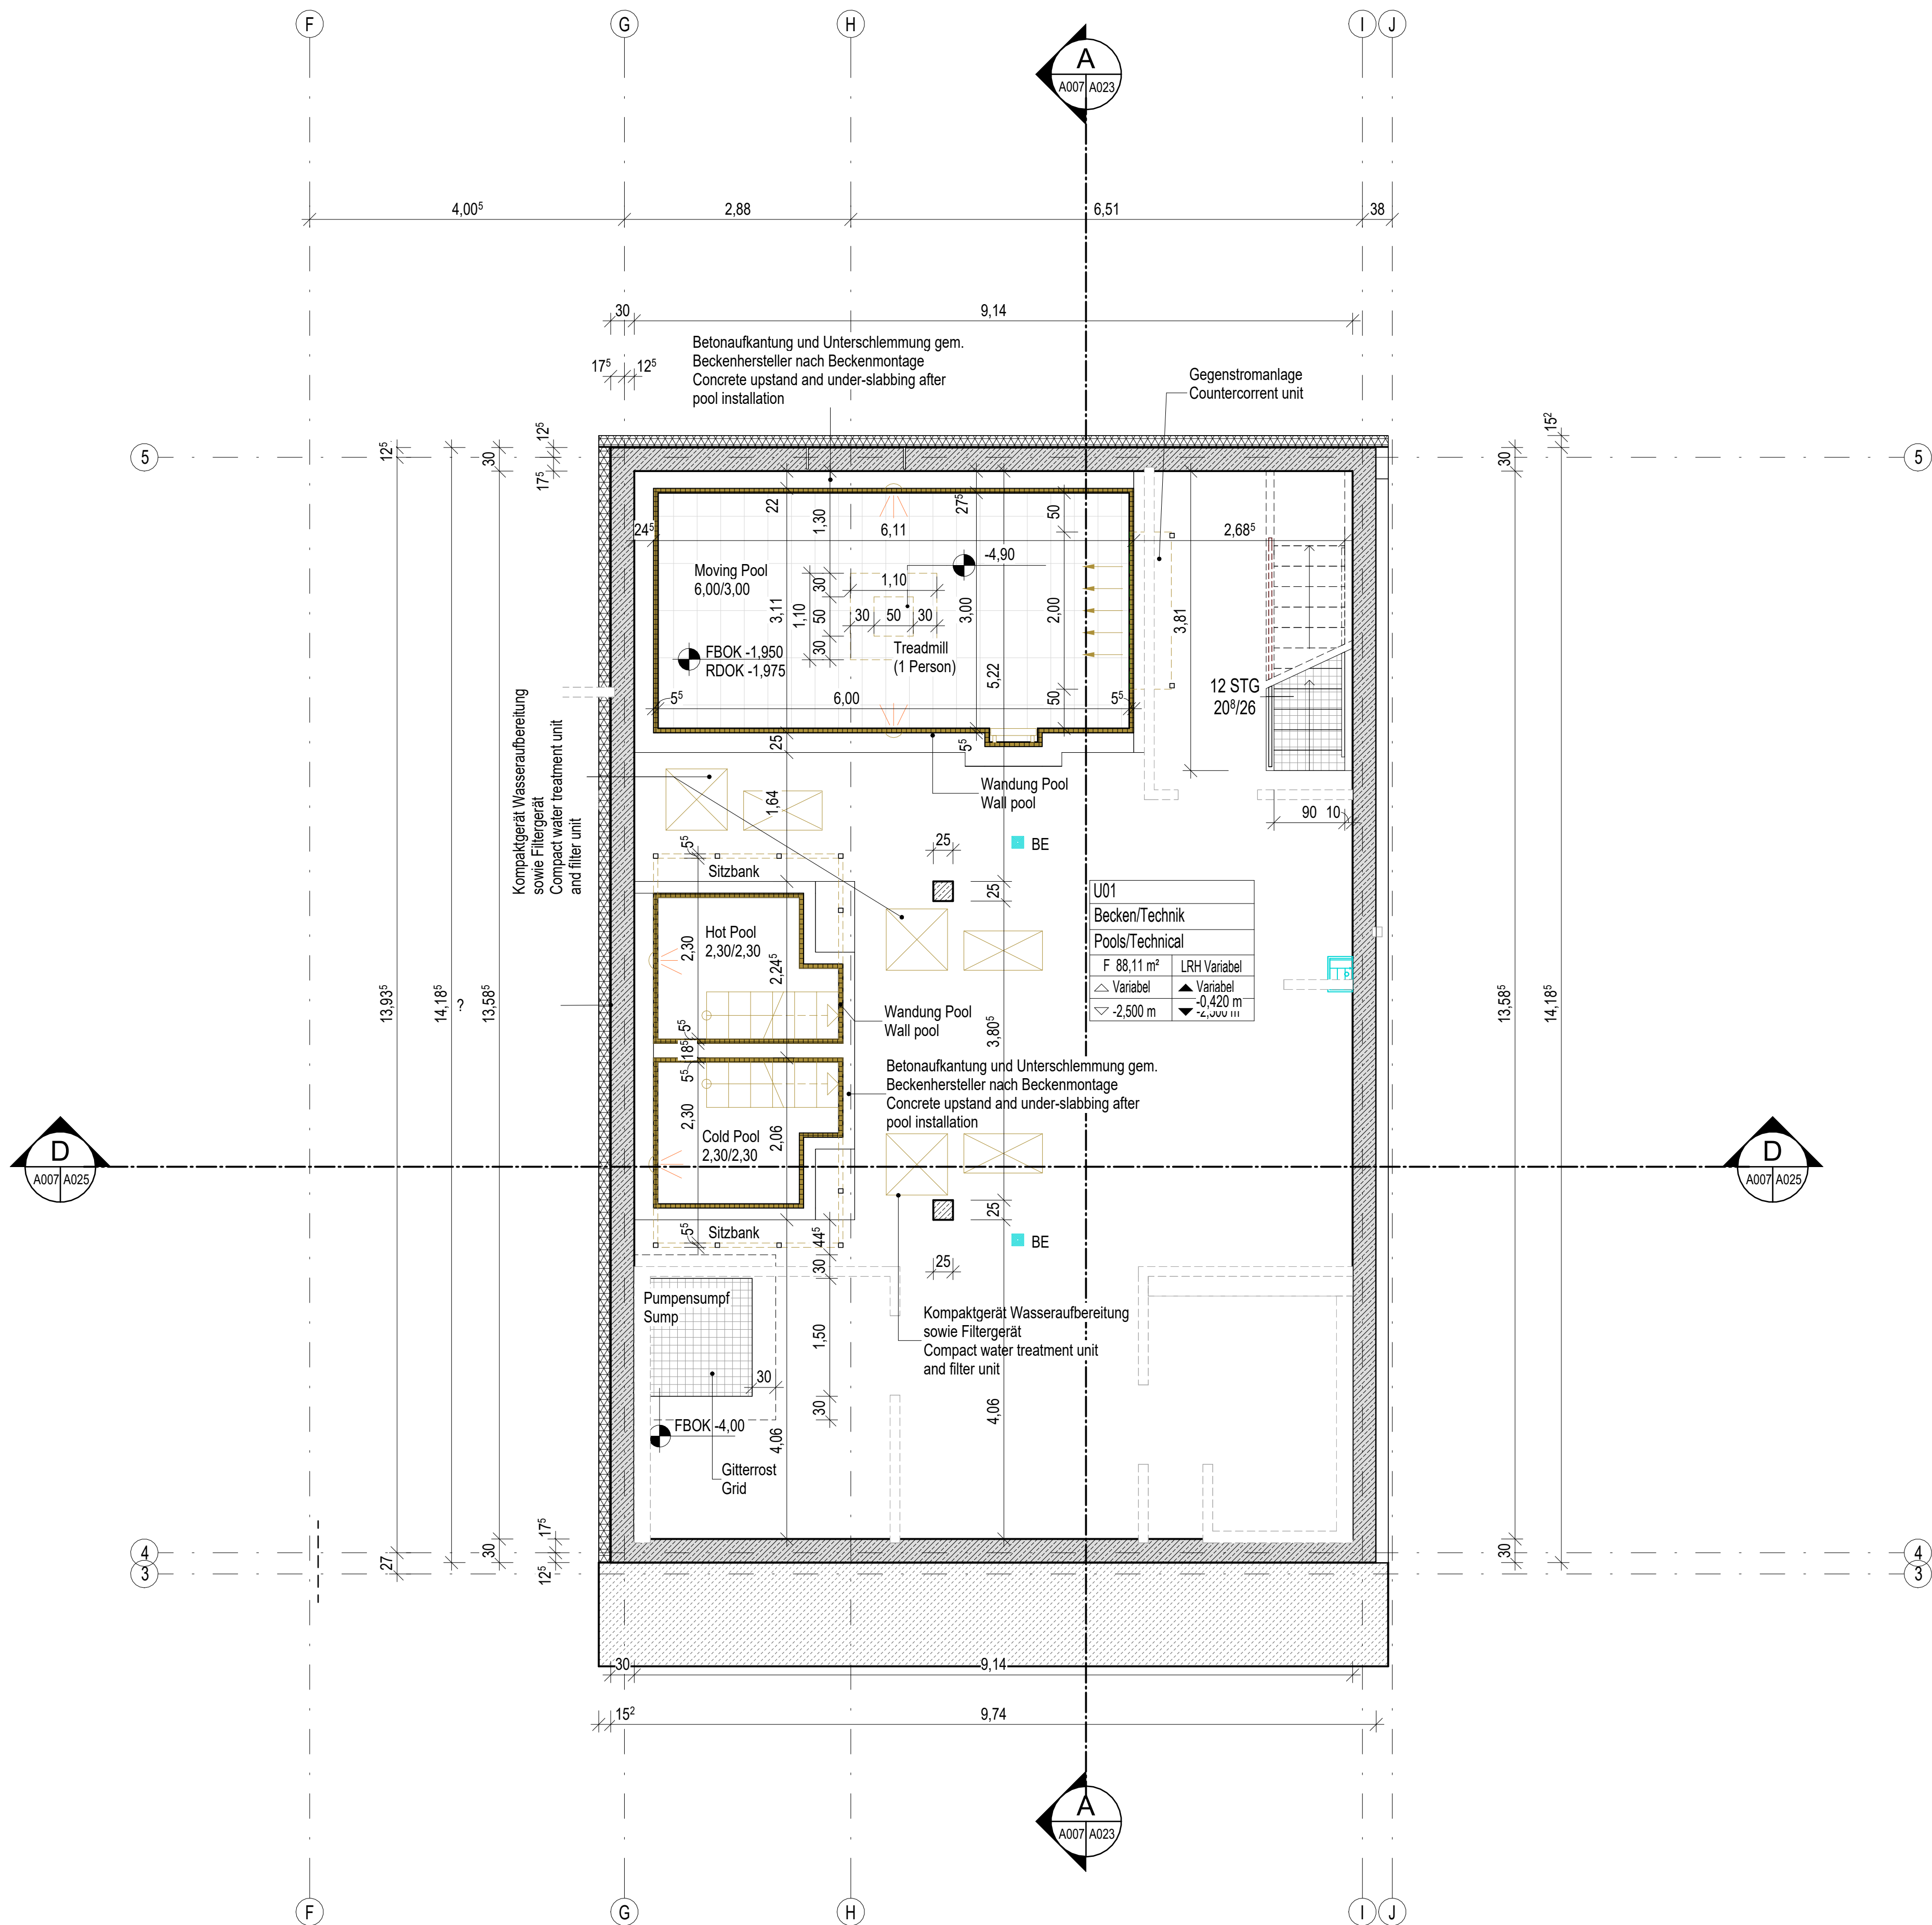

GRUNDRISS UNTERGESCHOSS (1) / FLOOR PLAN BASEMENT (1)
M 1:50

LEGENDE EINRICHTUNG / LEGEND EQUIPMENT

CF/CI	A	ANSCHAFFUNG / EINBAU IST BESTANDTEIL DES PROJEKTES CONTRACTOR FURNISHED / CONTRACTOR INSTALLED	
CF/CI M	CF/CI K	ANSCHAFFUNG / EINBAU IST BESTANDTEIL DES PROJEKTES CONTRACTOR FURNISHED / CONTRACTOR INSTALLED	
GF/GI		ANSCHAFFUNG / EINBAU ERFOLGT VON US-SEITE GOVERNMENT FURNISHED / INSTALLED	
A	M	K	AUSSCHREIBUNG - A ARCHITEKTUR / M HAUSTECHNIK / K - KÜCH SPECIFIED BY - A ARCHITECT / M MECHANICAL / K KITCHEN

LEGENDE
LEGEND

	SCHNITT NR. SECTION NO.	BLATT NR. DER SCHNITTFÜHRUNG SHEET NO. OF SECTION LOCATION	BLATT NR. DES SCHNITTES SHEET NO. OF SECTION
	DETAILSCHNITT NR. DETAIL SECTION NO.	BLATT NR. DER SCHNITTFÜHRUNG SHEET NO. OF SECTION LOCATION	BLATT NR. DES SCHNITTES SHEET NO. OF SECTION
	MAUERWERK MASONRY		
	STAHLBETON REINFORCED CONCRETE	WU KONSTRUKTION WATER IMPERMEABLE CONSTRUCTION	
	BETONFERTIGTEILE PREFABRICATED CONCRETE ELEMENT		
	UNBEWEHRTER BETON LEAN CONCRETE		
	TROCKENBAUWÄNDE DRY WALLS		
	SIEHE PLANUNG FACHBEREICH HAUSTECHNIK SEE MECHANICAL DESIGN		
	SIEHE PLANUNG FACHBEREICH ELEKTRO SEE ELECTRICAL DESIGN		
	SIEHE PLANUNG FACHBEREICH TIEFBAU SEE CIVIL DESIGN		
	FERTIGHÖHE/FINISHED FLOOR LEVEL ROHÖHE/TOP OF SLAB		
	T30/T90 FEUERHEMMENDE TÜR T30/FEUERBESTÄNDIGE TÜR T90 FIRE RETARDANT DOOR T30/ FIRE RESISTANT DOOR T90		
	RS RAUCHSCHUTZTÜR SMOKE TIGHT DOOR		
	BRH SH BRÜSTUNGSHÖHE SILL HEIGHT	INSTALLATIONSWAND / INSTALLATIONSSCHACHT NACHTRÄGLICH INSTALLATION WALL / INSTALLATION SCHAFT BUILT LATER	
	BRH SH SENKRECHTE ANKERSCHIEBE 28/15 VERTICAL ANCHOR CHANNEL 28/15		
	BODENEINLAUF MIT / OHNE GEFÄLLE-SIEHE HAUSTECHNIK FLOOR DRAIN WITH / WITHOUT SLOPE-SEE MECHANICAL		
	TOILETTEN - BEHINDERTEINGEGRECHT NACH DIN 18040-1 UND ABA RESTROOM - HADICAPPED ACCESSIBLE ACC. TO GERMAN DIN AND ABA		

TÜR-UND BRÜSTUNGSHÖHEN AB OKFFB ! DOOR AND SILL HEIGHTS FROM FINISH LEVEL !	ALLE MASSE SIND AN DER BAUTEILE ZU PRÜFEN ! EXACT MEASUREMENTS ARE TO BE CHECKED AT SITE !
--	---



AUSFÜHRUNG VON DURCHRÜCHEN UND WANDSCHÜTZEN GEMÄSS SCHAL-, SCHLITZ- UND DURCHBRUCHPLÄNEN ! COMPLETION OF RECESSES AND WALL SLOTS ACCORDING TO FORMWORK-, SLOT- AND RECESS- DRAWINGS !
--

DIESER PLAN GILT NUR ALS ROHBAUPLAN ! THIS PLAN IS TO BE USED FOR ROUGH CONSTRUCTION ONLY !
--

BRANDSCHUTZANFORDERUNGEN DER BAUTEILE SIEHE BRANDSCHUTZPLANUNG ! FIRE PROTECTION REQUIREMENTS FOR CONSTRUCTION, SEE FIRE PROTECTION DESIGN !

AUSBAU SIEHE PLÄNE A018 BIS A022 ! INTERIOR FINISH SEE PLANS A018 TO A022 !
--

EINRICHTUNG SIEHE PLÄNE A032 BIS A033 ! EQUIPMENT SEE PLANS A032 TILL A033 !

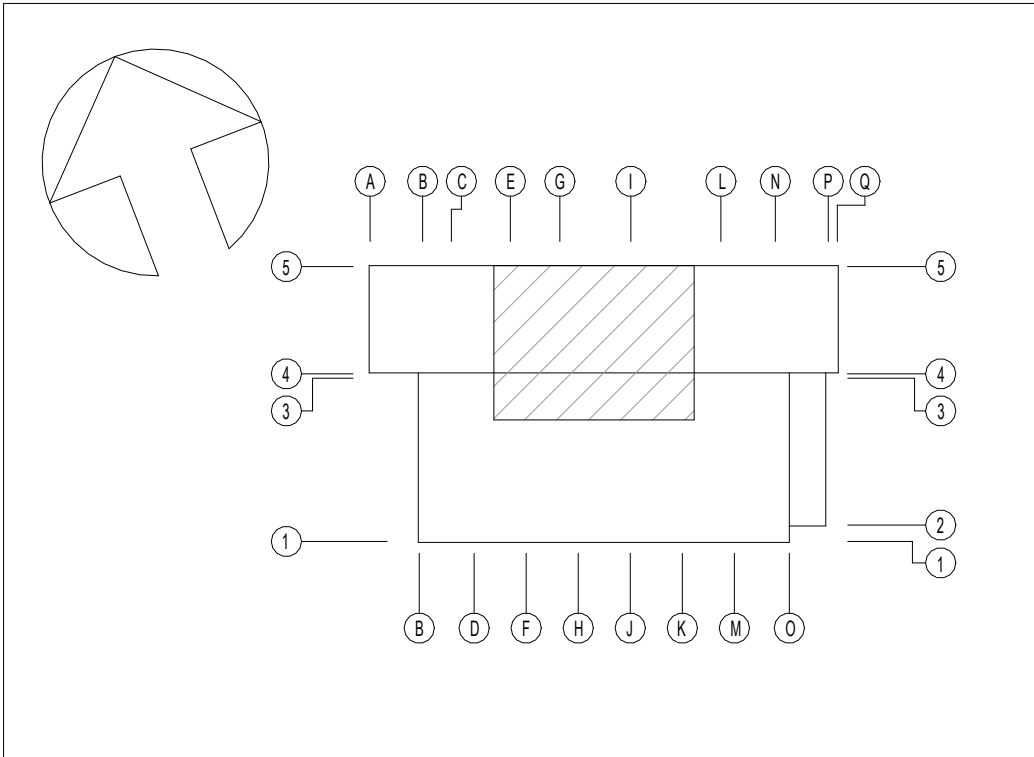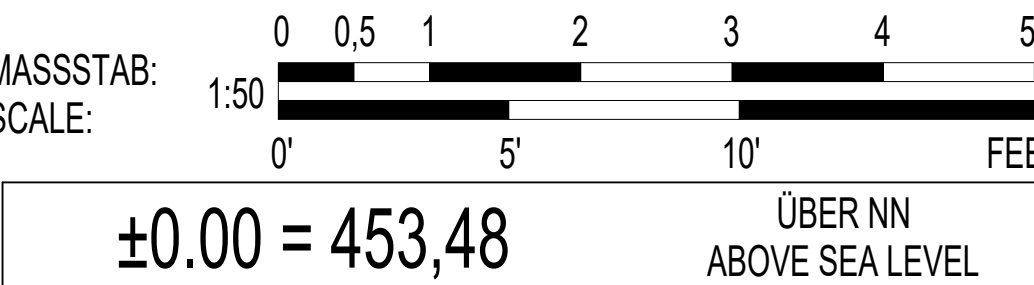

INDEX	ÄNDERUNG/ERGÄNZUNG	BEARBEITER	DATUM
-------	--------------------	------------	-------

U.S. ARMY CORPS OF ENGINEERS
EUROPE DISTRICT
APO 09449
Konrad-Adenauer-Ring 39, 65187 Wiesbaden

Korrigierte AFU-Bau / Corrected Final Design - 10/2025

Landesbetrieb Liegenschafts- und Baubetreuung
LBB-Niederlassung Idar-Oberstein

Am Rickenberg 65
55743 Idar-Oberstein
Telefon: (06781) 405-0
Telefax: (06781) 405-190
E-MAIL: postfach.idaroberstein@lbbnet.de

PROJEKTMANAGEMENT / PROJECT MANAGEMENT	BAU MASSNAHME / PROJECT Baumholder Smith Barracks Human Performance Training Center
PROJEKTLEITUNG / PROJECT LEADER	
PROJEKTBEARBEITUNG A/I / PROJECT PROCESSOR A/I	PLANBEZEICHNUNG / DRAWING TITLE Grundriss UG (1)
A / I	Floor Plan Basement (1)
PROJEKTBEARBEITUNG / PROJECT PROCESSOR	092241 FY23 SHEET OF W912GB-20-C-0012 DIN A0 841 x 1189 1,00 qm

SAP	GEB.	DT	PHASE	SP	BLATT	INHALT	SOFT	SD	MASSSTAB	F-BLATT
200204037	HPTCO	60	A	1.02	A--	U1	A	0050	A007	