


Siehe Anschlussplan - EG (3) / A010  
Connection Drawing 1st Floor (3) / A010

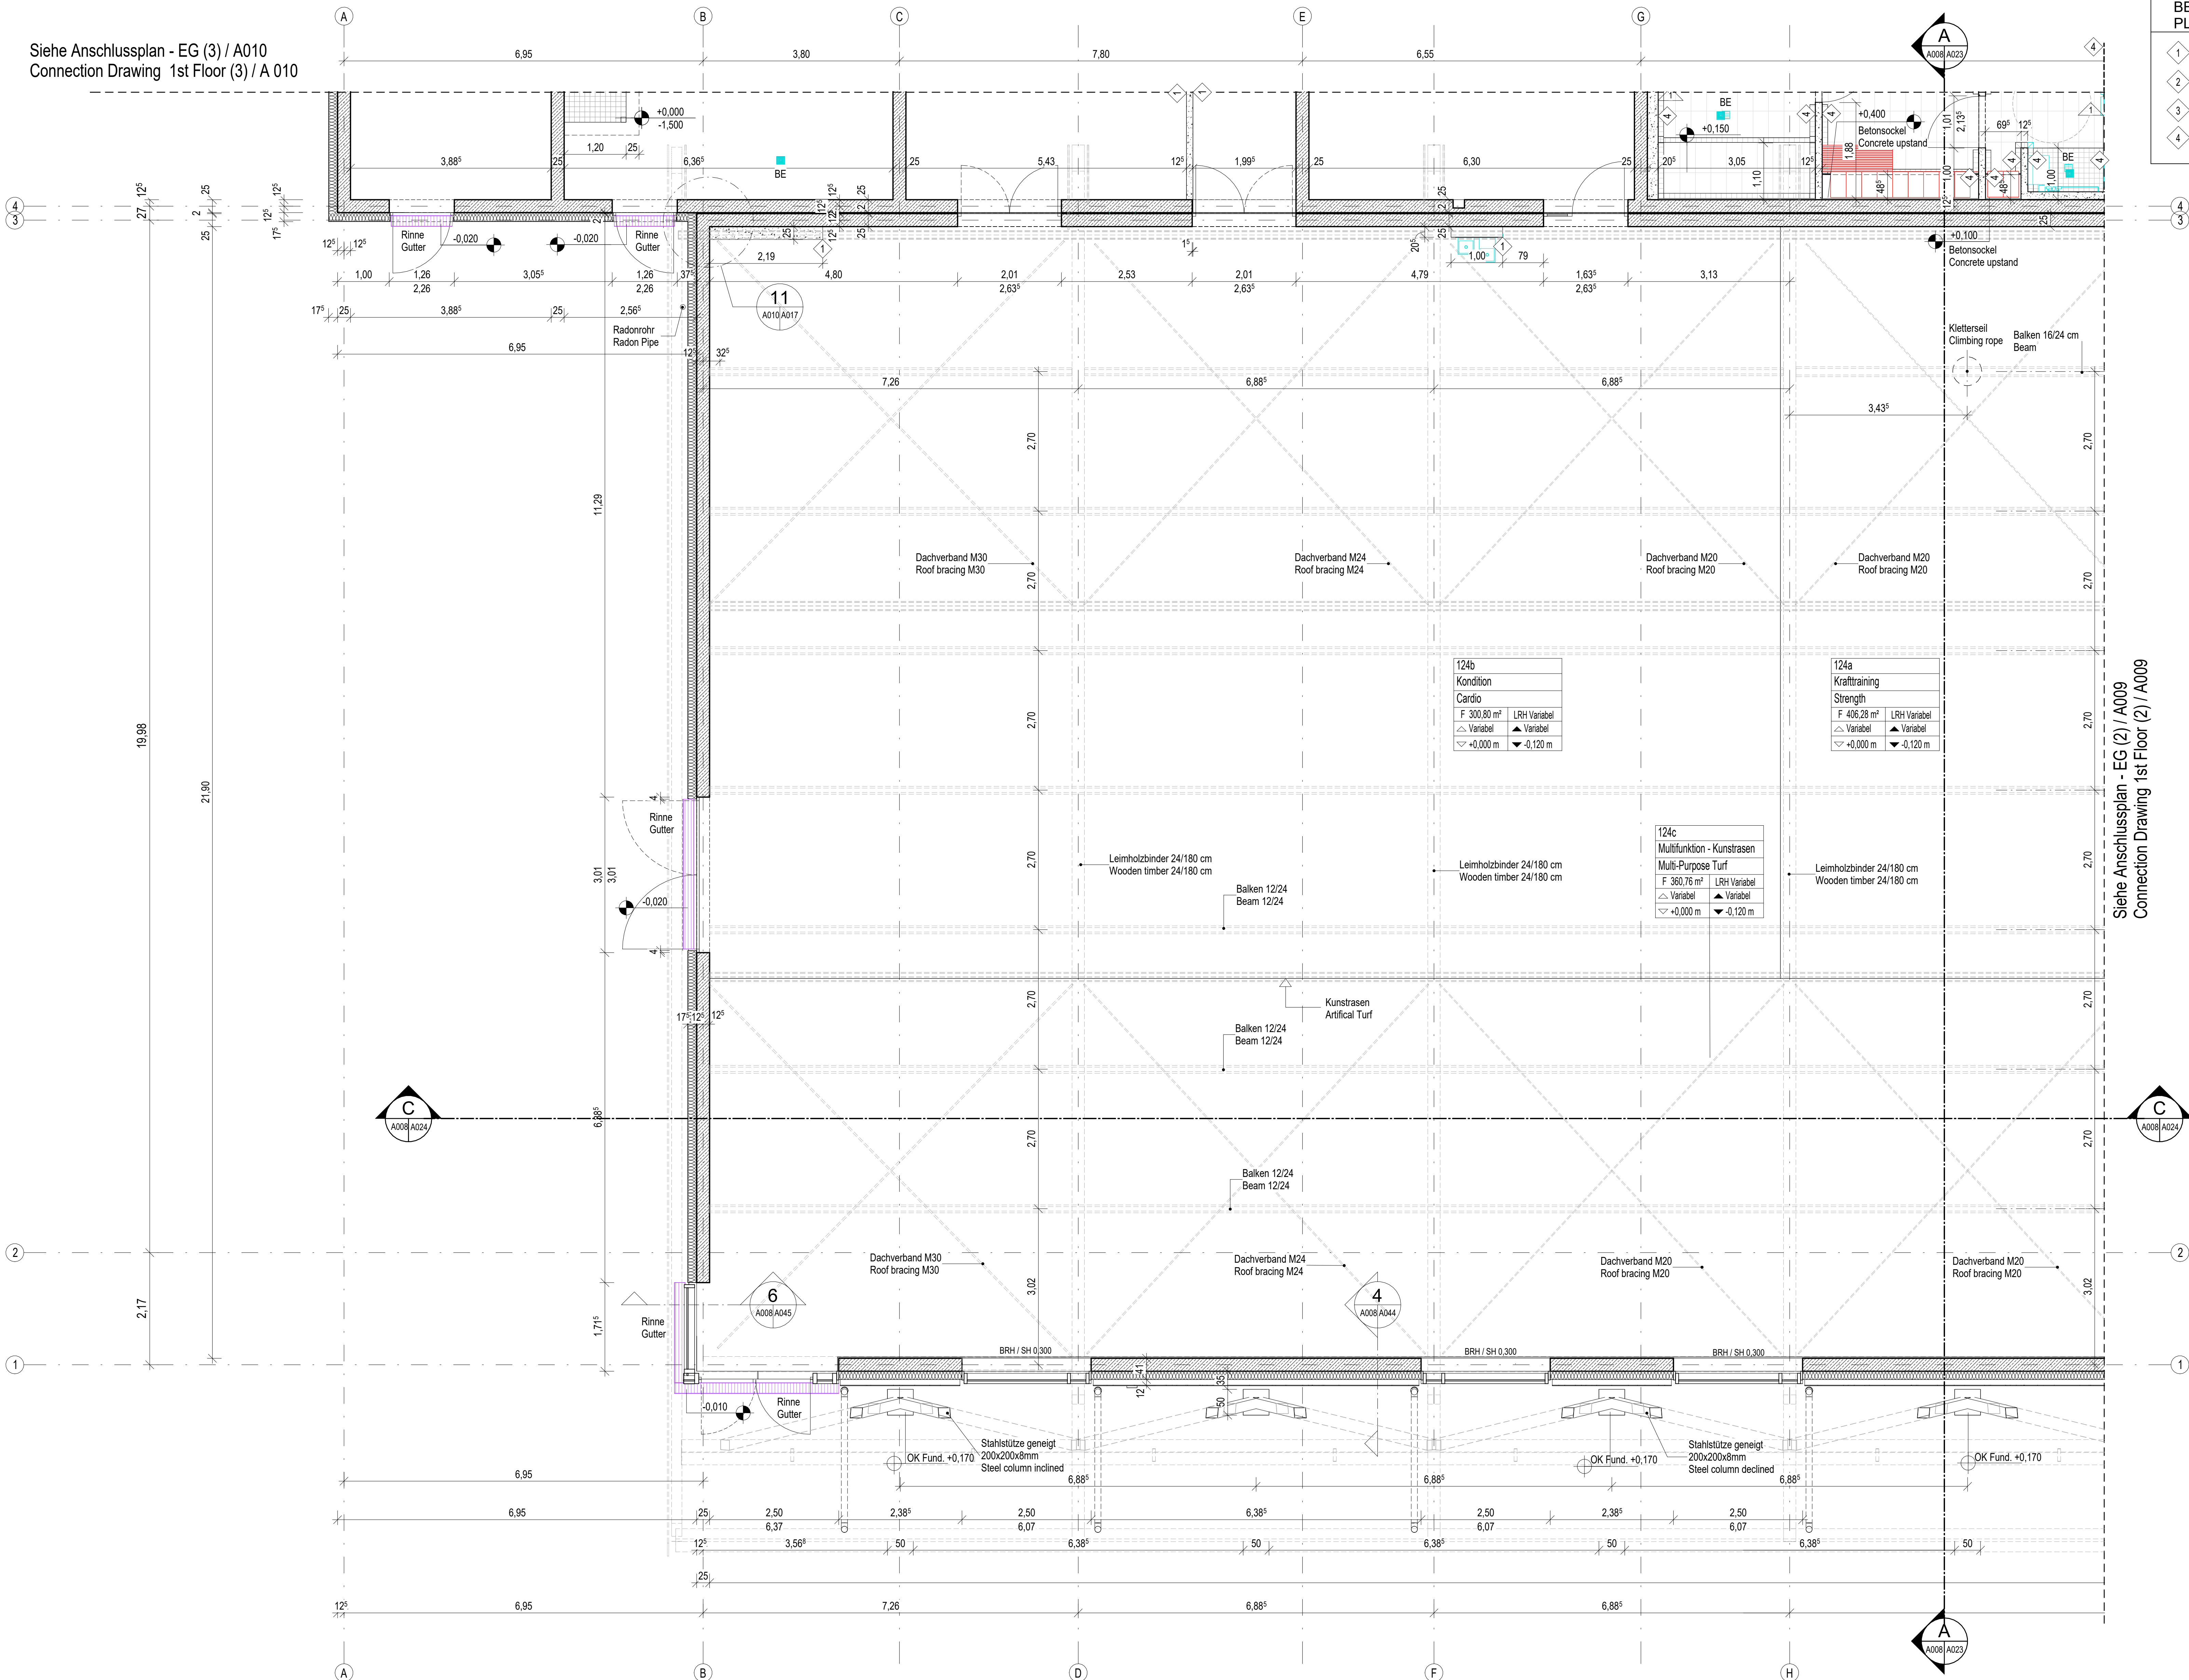

GRUNDRISS (1) / FLOOR PLAN 1ST FLOOR (1)  
M 1:50

#### LEGENDE EINRICHTUNG / LEGEND EQUIPMENT

|       |   |                                                                                                   |   |                                                                                                   |
|-------|---|---------------------------------------------------------------------------------------------------|---|---------------------------------------------------------------------------------------------------|
| CF/CI | A | ANSCHAFFUNG / EINBAU IST BESTANDTEIL DES PROJEKTES<br>CONTRACTOR FURNISHED / CONTRACTOR INSTALLED |   |                                                                                                   |
| CF/CI | M | CF/CI                                                                                             | K   | ANSCHAFFUNG / EINBAU IST BESTANDTEIL DES PROJEKTES<br>CONTRACTOR FURNISHED / CONTRACTOR INSTALLED |
| GF/GI |   | ANSCHAFFUNG / EINBAU ERFOLGT VON US-SEITE<br>GOVERNMENT FURNISHED / INSTALLED                     |   |                                                                                                   |
| A     | M | K                                                                                                 | AUSSCHREIBUNG - A ARCHITEKTUR / M HAUSTECHNIK / K - KÜCH<br>SPECIFIED BY - A ARCHITECT / M MECHANICAL / K KITCHEN |                                                                                                   |

#### BEPLANKUNG TROCKENBAUWÄNDE PLANKING DRYWALLS

|   |                                                |
|---|------------------------------------------------|
| 1 | BAUPLATTE TYP A<br>PLANKS TYPE A               |
| 2 | BAUPLATTE TYP H2 - Q1<br>PLANKS TYPE H2 - Q1   |
| 3 | BAUPLATTE TYP H2 - Q3<br>PLANKS TYPE H2 - Q3   |
| 4 | ZEMENTGEBUNDENE PLATTE<br>CEMENT BOUNDED BOARD |

#### LEGENDE LEGEND

|  |   |                                                               |                                                 |
|--|---|---------------------------------------------------------------|-------------------------------------------------|
|  | SCHNITT NR.<br>SECTION NO.                                                                                             | BLATT NR. DER SCHNITTFÜHRUNG<br>SHEET NO. OF SECTION LOCATION | BLATT NR. DES SCHNITTES<br>SHEET NO. OF SECTION |
|  | DETAILSCHNITT NR.<br>DETAIL SECTION NO.                                                                                | BLATT NR. DER SCHNITTFÜHRUNG<br>SHEET NO. OF SECTION LOCATION | BLATT NR. DES SCHNITTES<br>SHEET NO. OF SECTION |
|  | MAUERWERK<br>MASONRY                                                                                                   |                                                               |                                                 |
|  | STAHLBETON<br>REINFORCED CONCRETE                                                                                      | WU KONSTRUKTION<br>WATER IMPERMEABLE CONSTRUCTION             |                                                 |
|  | BETONFERTIGTEILE<br>PREFABRICATED CONCRETE ELEMENT                                                                     |                                                               |                                                 |
|  | UNBEWEHRTER BETON<br>LEAN CONCRETE                                                                                     |                                                               |                                                 |
|  | TROCKENBAUWÄNDE<br>DRY WALLS                                                                                           |                                                               |                                                 |
|  | SIEHE PLANUNG FACHBEREICH HAUSTECHNIK<br>SEE MECHANICAL DESIGN                                                         |                                                               |                                                 |
|  | SIEHE PLANUNG FACHBEREICH ELEKTRO<br>SEE ELECTRICAL DESIGN                                                             |                                                               |                                                 |
|  | SIEHE PLANUNG FACHBEREICH TIEFBAU<br>SEE CIVIL DESIGN                                                                  |                                                               |                                                 |
|  | FERTIGHÖHE/FINISHED FLOOR LEVEL<br>ROH/HÖHE/TOP OF SLAB                                                                |                                                               |                                                 |
|  | T30/T90<br>FEUERHEMMENDE TÜR T30/FEUERBESTÄNDIGE TÜR T90<br>FIRE RETARDANT DOOR T30/FIRE RESISTANT DOOR T90            |                                                               |                                                 |
|  | RS<br>RAUCHSICHTTÜR<br>SMOKE/VIEW DOOR                                                                                 |                                                               |                                                 |
|  | BRH<br>SH<br>BRÜSTUNGSHÖHE<br>SILL HEIGHT                                                                              |                                                               |                                                 |
|  | A<br>SENKRECHTE ANKERSCHIENE 28/15<br>VERTICAL ANCHOR CHANNEL 28/15                                                    |                                                               |                                                 |
|  | BODENEINLAUF MIT / OHNE GEFÄLLE-SIEHE HAUSTECHNIK<br>FLOR DRAIN WITH / WITHOUT SLOPE-SEE MECHANICAL                    |                                                               |                                                 |
|  | TOILETTEN - BEHINDERTENGERECHT NACH DIN 18040-1 UND ABA<br>RESTROOM - HADICAPPED ACCESSIBLE ACC. TO GERMAN DIN AND ABA |                                                               |                                                 |

|                                                                              |                                                                                              |
|------------------------------------------------------------------------------|----------------------------------------------------------------------------------------------|
| TÜR-UND BRÜSTUNGSHÖHEN AB OKFFB1<br>DOOR AND SILL HEIGHTS FROM FINISH LEVEL1 | ALLE MASSE SIND AN DER BAUSTELLE ZU PRÜFEN!<br>EXACT MEASUREMENTS ARE TO BE CHECKED AT SITE! |
|------------------------------------------------------------------------------|----------------------------------------------------------------------------------------------|



|   |
|---|
| AUSFÜHRUNG VON DURCHRÜCHEN UND WANDSCHÜTZEN<br>GEMÄSS SCHAL-, SCHLITZ- UND DURCHBRUCHPLÄNEN!<br>COMPLETION OF RECESSES AND WALL SLOTS ACCORDING TO<br>FORMWORK, SLOT- AND RECESS- DRAWINGS! |
|---|

|                                                                                              |
|----------------------------------------------------------------------------------------------|
| DIESER PLAN GILT NUR ALS ROHBAUPLAN!<br>THIS PLAN IS TO BE USED FOR ROUGH CONSTRUCTION ONLY! |
|----------------------------------------------------------------------------------------------|

|   |
|---|
| BRANDSCHUTZANFORDERUNGEN DER BAUTEILE SIEHE BRANDSCHUTZPLANUNG!<br>FIRE PROTECTION REQUIREMENTS FOR CONSTRUCTION, SEE FIRE PROTECTION DESIGN! |
|---|


|                                                                              |
|------------------------------------------------------------------------------|
| AUSBAU SIEHE PLÄNE A018 BIS A022!<br>INTERIOR FINISH SEE PLANS A018 TO A022! |
|------------------------------------------------------------------------------|

|                                                                               |
|-------------------------------------------------------------------------------|
| EINRICHTUNG SIEHE PLÄNE A032 BIS A033!<br>EQUIPMENT SEE PLANS A032 TILL A033! |
|-------------------------------------------------------------------------------|

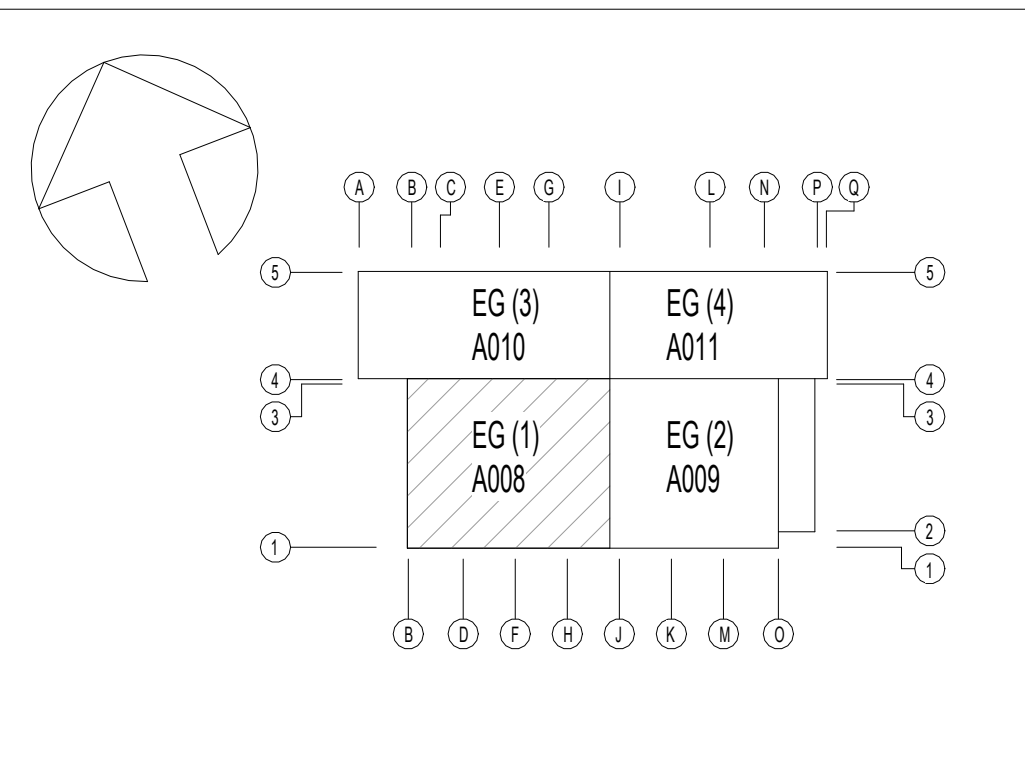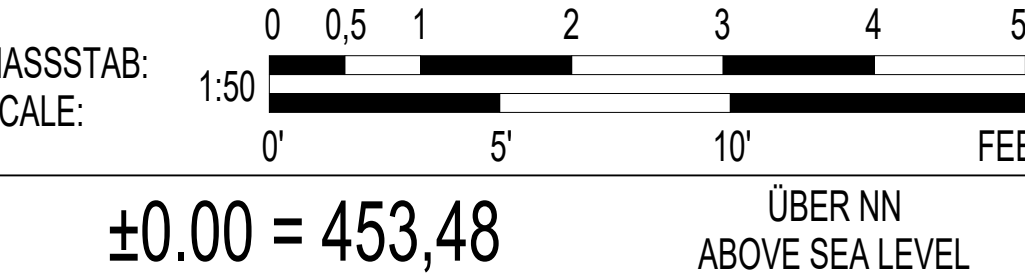


|       |                    |            |       |
|-------|--------------------|------------|-------|
| INDEX | ÄNDERUNG/ERGÄNZUNG | BEARBEITER | DATUM |
|-------|--------------------|------------|-------|

U.S. ARMY CORPS OF ENGINEERS  
EUROPE DISTRICT  
APO 09449  
Konrad-Adenauer-Ring 39, 65187 Wiesbaden

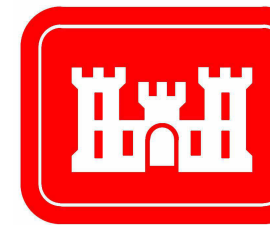

Korrigierte AFU-Bau / Corrected Final Design - 10/2025

Landesbetrieb Liegenschafts- und Baubetreuung  
LBB-Niederlassung Idar-Oberstein

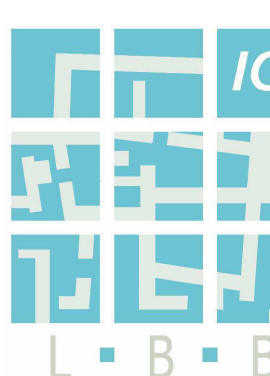

Am Rickenberg 65  
55743 Idar-Oberstein  
Telefon: (06781) 405-0  
Telefax: (06781) 405-190  
E-MAIL: postfach.idaroberstein@lbbnet.de

PROJEKTMANAGEMENT / PROJECT MANAGEMENT  
BAUHAUWAHME / PROJECT  
Baumholder Smith Barracks  
Human Performance Training Center

PROJEKTLEITUNG / PROJECT LEADER

PROJEKTBearbeitung A/I / PROJECT PROCESSOR A/I

A / I

PLANBEZEICHNUNG / DRAWING TITLE  
Grundriss EG (1)  
Floor Plan 1st Floor (1)

092241 FY23 SHEET 0 OF  
W912GB-20-C0012

PROJEKTBearbeitung / PROJECT PROCESSOR  
DIN A0 841 x 1189 1,00 gm

200204037 HPTCO 60 A 1.03 A-- 00 A 0050 A008