


GRUNDRISS EBENE +10m / FLOOR PLAN LEVEL +10 m  
M 1:50

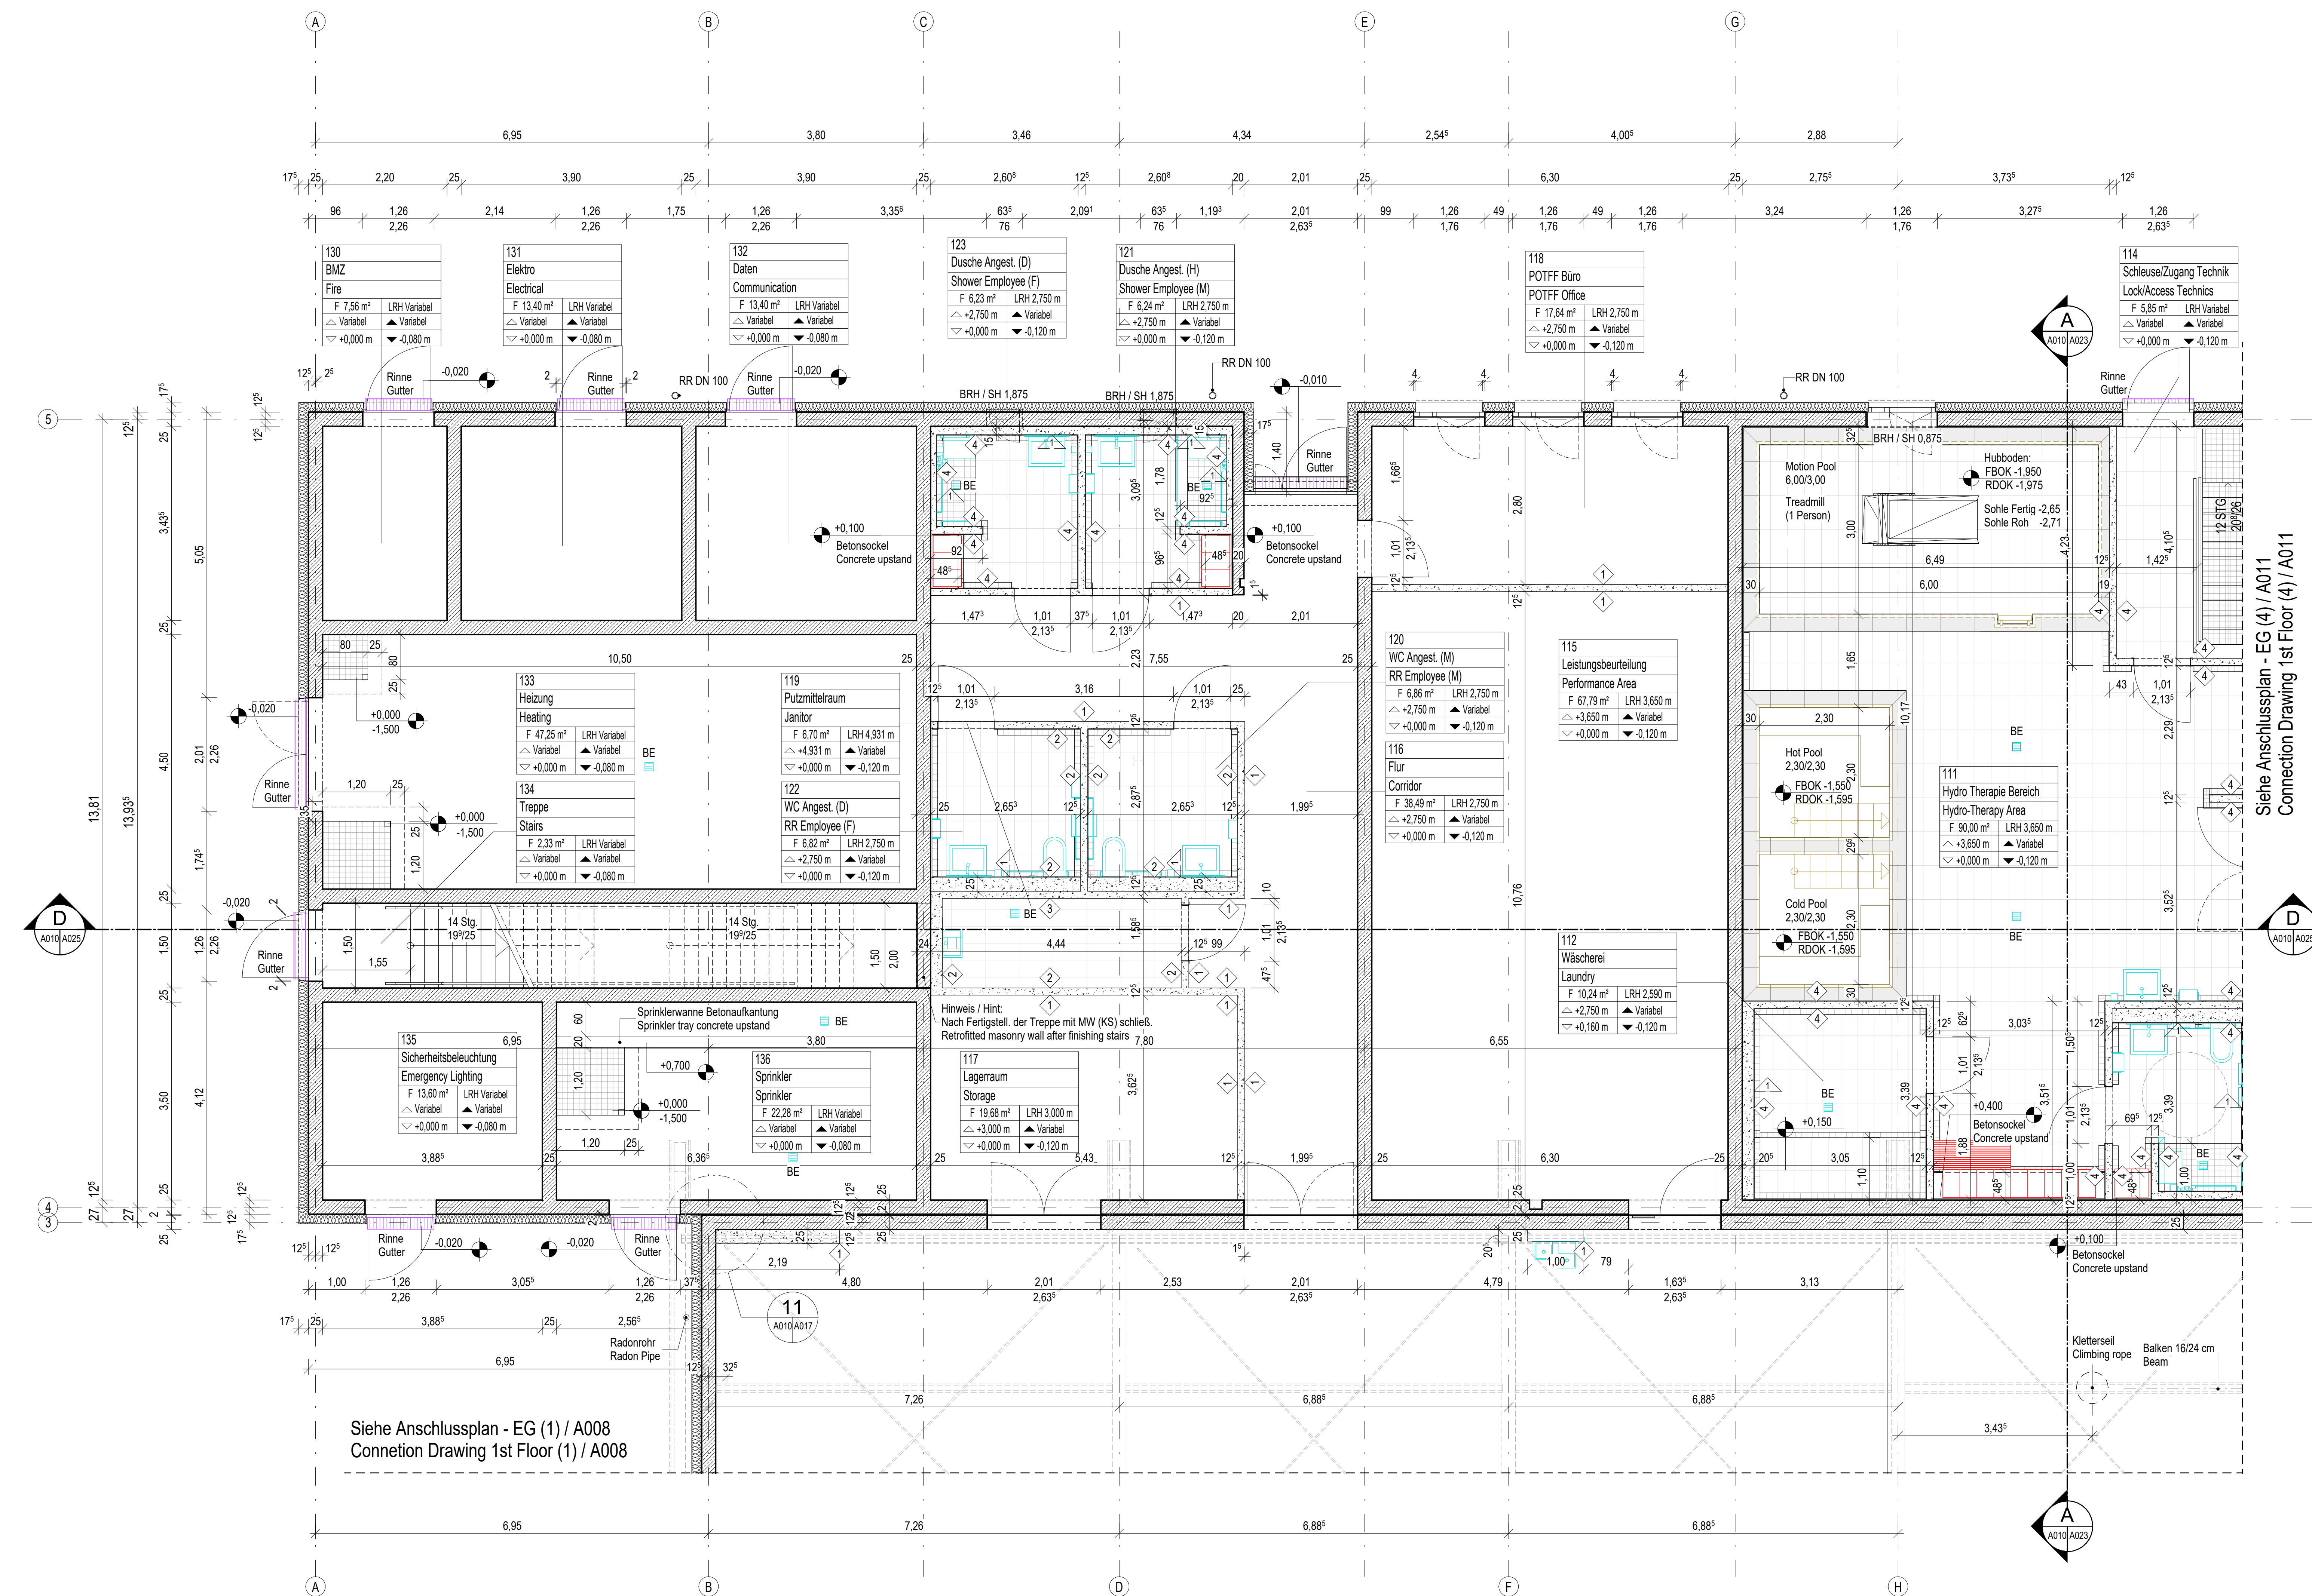

Siehe Anschlussplan - EG (1) / A008  
Connetion Drawing 1st Floor (1) / A008

GRUNDRISS ERDGESCHOSS (3) / FLOOR PLAN 1ST FLOOR (3)  
M 1:50

#### LEGENDE EINRICHTUNG / LEGEND EQUIPMENT

|         |         |                                                                                                   |   |
|---------|---------|---------------------------------------------------------------------------------------------------|---|
| CF/CI   | A       | ANSCHAFFUNG / EINBAU IST BESTANDTEIL DES PROJEKTES<br>CONTRACTOR FURNISHED / CONTRACTOR INSTALLED |   |
| CF/CI M | CF/CI K | ANSCHAFFUNG / EINBAU IST BESTANDTEIL DES PROJEKTES<br>CONTRACTOR FURNISHED / CONTRACTOR INSTALLED |   |
| GF/GI   |         | ANSCHAFFUNG / EINBAU ERFOLGT VON US-SEITE<br>GOVERNMENT FURNISHED / INSTALLED                     |   |
| A       | M       | K                                                                                                 | AUSSCHREIBUNG - A ARCHITEKTUR / M HAUSTECHNIK / K - KÜCH<br>SPECIFIED BY - A ARCHITECT / M MECHANICAL / K KITCHEN |

#### BEPLANKUNG TROCKENBAUWÄNDE PLANKING DRYWALLS

- BAUPLATTE TYP A  
PLANKS TYPE A
- BAUPLATTE TYP H2 - Q1  
PLANKS TYPE H2 - Q1
- BAUPLATTE TYP H2 - Q3  
PLANKS TYPE H2 - Q3
- ZEMENTGEBUNDENE PLATTE  
CEMENT BOUNDED BOARD

#### LEGENDE LEGEND

|  |   |                                                               |                                                 |
|--|---|---------------------------------------------------------------|-------------------------------------------------|
|  | SCHNITT NR.<br>SECTION NO.                                                                                             | BLATT NR. DER SCHNITTFÜHRUNG<br>SHEET NO. OF SECTION LOCATION | BLATT NR. DES SCHNITTES<br>SHEET NO. OF SECTION |
|  | DETAILSCHNITT NR.<br>DETAIL SECTION NO.                                                                                | BLATT NR. DER SCHNITTFÜHRUNG<br>SHEET NO. OF SECTION LOCATION | BLATT NR. DES SCHNITTES<br>SHEET NO. OF SECTION |
|  | MAUERWERK<br>MASONRY                                                                                                   |                                                               |                                                 |
|  | STAHLBETON<br>REINFORCED CONCRETE                                                                                      | WU KONSTRUKTION<br>WATER IMPERMEABLE CONSTRUCTION             |                                                 |
|  | BETONFERTIGTEILE<br>PRECASTED CONCRETE ELEMENT                                                                         |                                                               |                                                 |
|  | UNBEWEHRTER BETON<br>LEAN CONCRETE                                                                                     |                                                               |                                                 |
|  | TROCKENBAUWÄNDE<br>DRY WALLS                                                                                           |                                                               |                                                 |
|  | SIEHE PLANUNG FACHBEREICH HAUSTECHNIK<br>SEE MECHANICAL DESIGN                                                         |                                                               |                                                 |
|  | SIEHE PLANUNG FACHBEREICH ELEKTRO<br>SEE ELECTRICAL DESIGN                                                             |                                                               |                                                 |
|  | SIEHE PLANUNG FACHBEREICH TIEFBAU<br>SEE CIVIL DESIGN                                                                  |                                                               |                                                 |
|  | FERTIGHÖHE/FINISHED FLOOR LEVEL<br>ROHÖHE/TOP OF SLAB                                                                  |                                                               |                                                 |
|  | FEUERHEMMENDE TÜR T30/FEUERBESTÄNDIGE TÜR T30<br>FIRE RETARDANT DOOR T30/ FIRE RESISTANT DOOR T30                      |                                                               |                                                 |
|  | RAUCHSCHITZTÜR<br>SMOKE TIGHT DOOR                                                                                     |                                                               |                                                 |
|  | INSTALLATIONSWAND / INSTALLATIONSSCHACHT NACHTRÄGLICH<br>INSTALLATION WALL / INSTALLATION SCHAFT BUILT LATER           |                                                               |                                                 |
|  | BRÜSTUNGSHÖHE<br>SILL HEIGHT                                                                                           |                                                               |                                                 |
|  | SENKRECHTE ANKERSCHIEBE 28/15<br>VERTICAL ANCHOR CHANNEL 28/15                                                         |                                                               |                                                 |
|  | BODENENLAUF MIT / OHNE GEFÄLLE-SIEHE HAUSTECHNIK<br>FLOOR DRAIN WITH / WITHOUT SLOPE-SEE MECHANICAL                    |                                                               |                                                 |
|  | TOILETTEN - BEHINDERTENGERECHT NACH DIN 18040-1 UND ABA<br>RESTROOM - HADICAPPED ACCESSIBLE ACC. TO GERMAN DIN AND ABA |                                                               |                                                 |

|                                                                            |                                                                                              |
|----------------------------------------------------------------------------|----------------------------------------------------------------------------------------------|
| TÜR-UND BRÜSTUNGSHÖHEN AB OKFB1<br>DOOR AND SILL HEIGHTS FROM FINISH LEVEL | ALLE MASSE SIND AN DER BAUSTELLE ZU PRÜFEN!<br>EXACT MEASUREMENTS ARE TO BE CHECKED AT SITE! |
|----------------------------------------------------------------------------|----------------------------------------------------------------------------------------------|

AUSFÜHRUNG VON DURCHRÜCHEN UND WANDSCHÜTZEN  
GEMÄSS SCHAL-, SCHLITZ- UND DURCHBRUCHPLÄNEN!  
COMPLETION OF RECESSES AND WALL SLOTS ACCORDING TO  
FORMWORK-, SLOT- AND RECESS- DRAWINGS!

DIESER PLAN GILT NUR ALS ROHBAUPLAN!  
THIS PLAN IS TO BE USED FOR ROUGH CONSTRUCTION ONLY!


BRANDSCHUTZANFORDERUNGEN DER BAUTEILE SIEHE BRANDSCHUTZPLANUNG!  
FIRE PROTECTION REQUIREMENTS FOR CONSTRUCTION, SEE FIRE PROTECTION DESIGN!

AUSBAU SIEHE PLÄNE A018 BIS A022!  
INTERIOR FINISH SEE PLANS A018 TO A022!

EINRICHTUNG SIEHE PLÄNE A032 BIS A033!  
EQUIPMENT SEE PLANS A032 TILL A033!

MASSSTAB:  
SCALE: 1:50

±0.00 = 453,48 ÜBER NN  
ABOVE SEA LEVEL

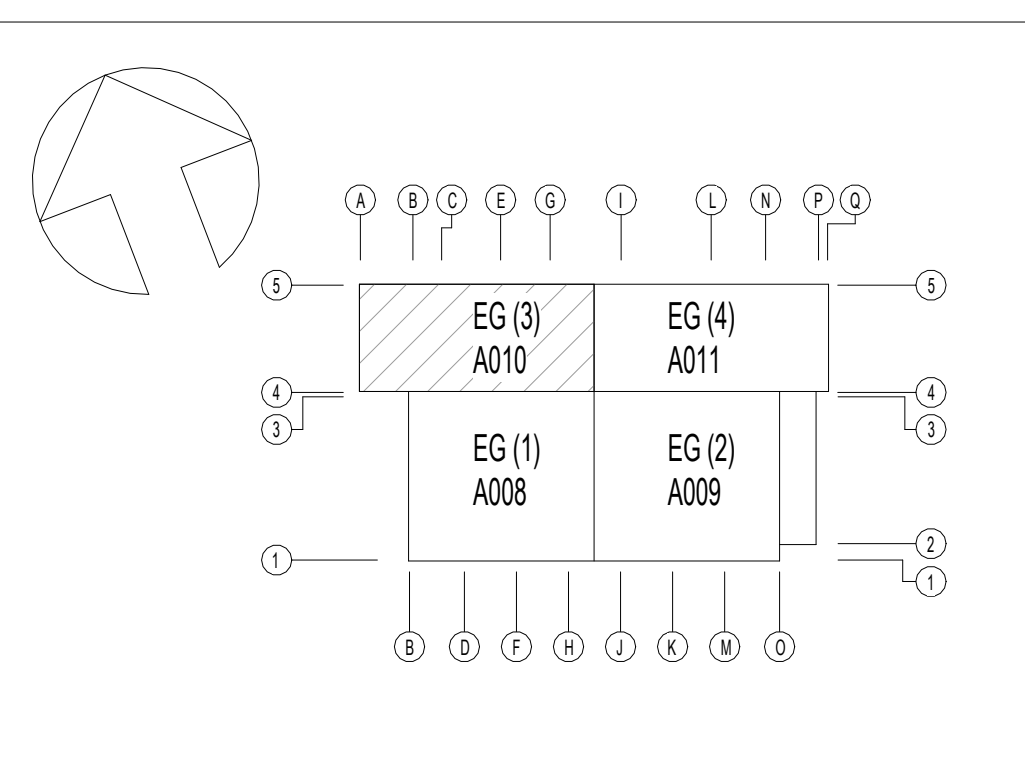

| INDEX | ÄNDERUNG/ERGÄNZUNG | BEARBEITER | DATUM |
|-------|--------------------|------------|-------|
|-------|--------------------|------------|-------|

U.S. ARMY CORPS OF ENGINEERS  
EUROPE DISTRICT  
APO 09449  
Konrad-Adenauer-Ring 39, 65187 Wiesbaden

Korrigierte AFU-Bau / Corrected Final Design - 10/2025

Landesbetrieb Liegenschafts- und Baubetreuung  
LBB-Niederlassung Idar-Oberstein

Am Rickenberg 65  
55743 Idar-Oberstein  
Telefon: (06781) 405-0  
Telefax: (06781) 405-190  
E-MAIL: postfach.idaroberstein@LBBnet.de

PROJEKTMANAGEMENT / PROJECT MANAGEMENT  
Baumholder Smith Barracks  
Human Performance Training Center

PROJEKTLEITUNG / PROJECT LEADER

PROJEKTBEARBEITUNG A/I / PROJECT PROCESSOR A/I  
Grundriss EG (3)

A / I  
Floor Plan 1st Floor (3)

092241 FY23 SHEET 0 OF

W912GB-20-C-0012

DIN A0 841 x 1189 1,00 gm

PROJEKTBEARBEITUNG / PROJECT PROCESSOR

200204037 HPTCO 60 A 1.05 A-- 00 A 0050 A010