


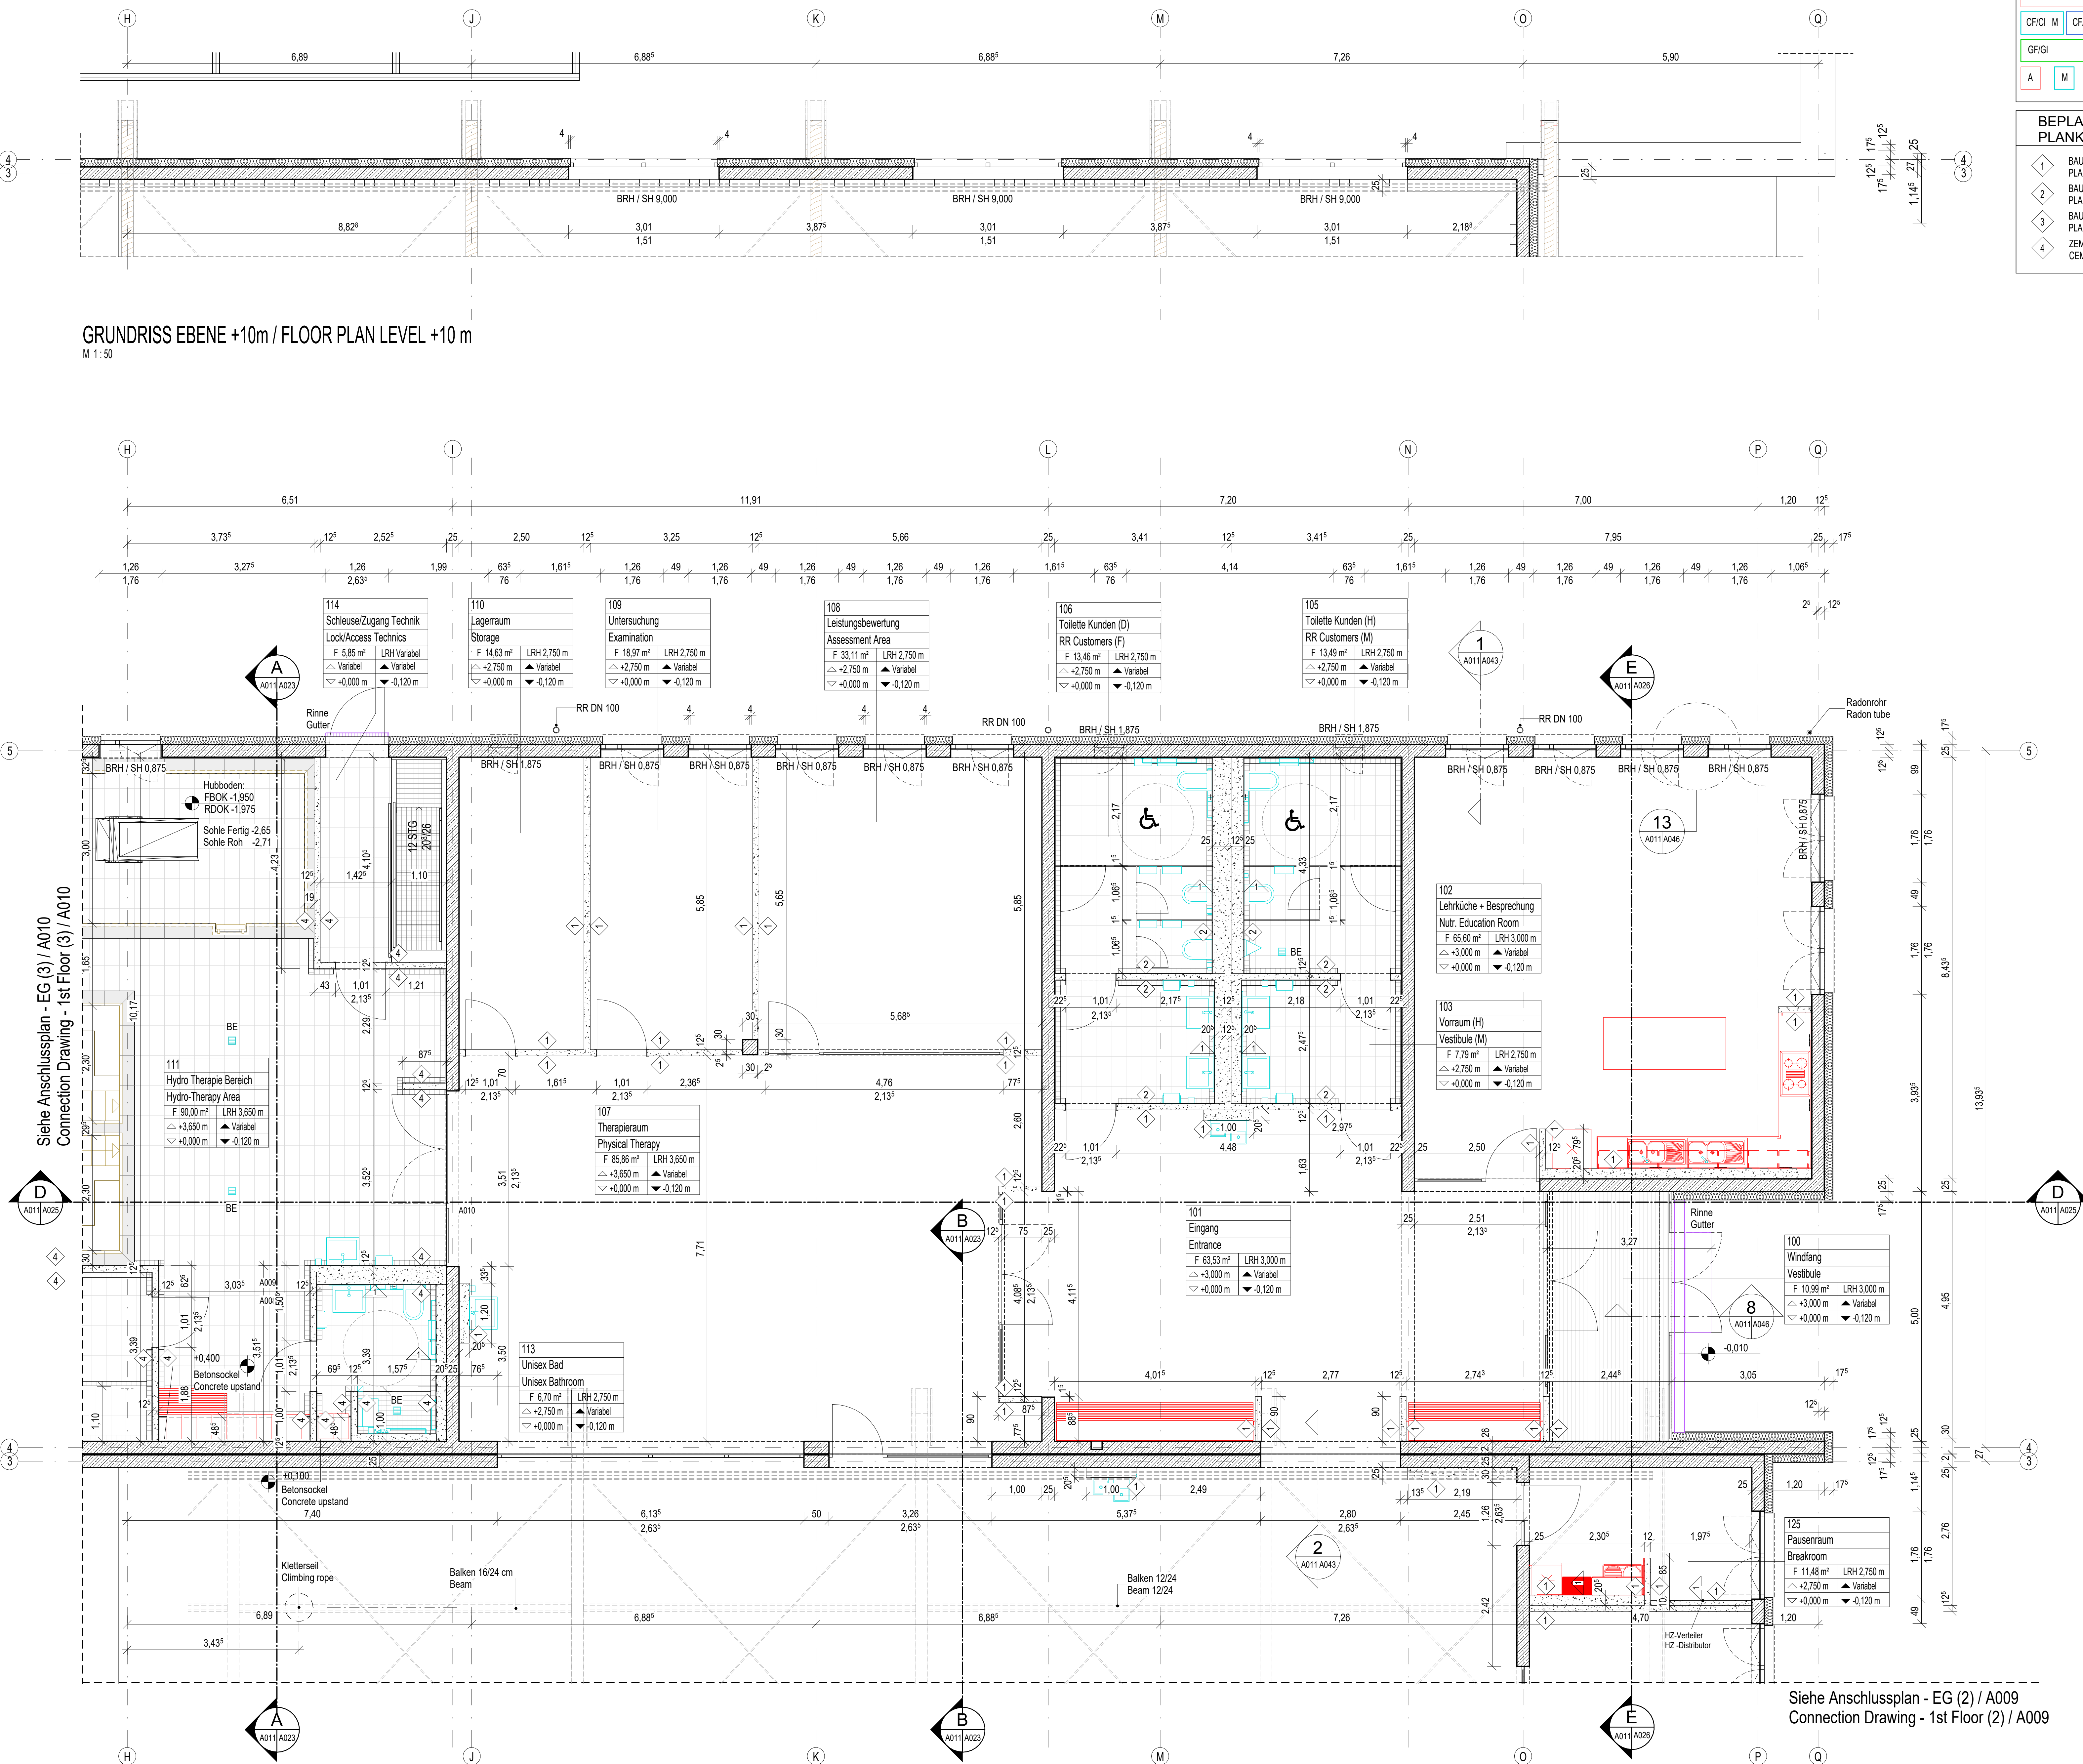

GRUNDRISS EBENE +10m / FLOOR PLAN LEVEL +10 m
M 1:50


GRUNDRISS ERDGESCHOSS (4) / FLOOR PLAN 1ST FLOOR (4)
M 1:50

LEGENDE EINRICHTUNG / LEGEND EQUIPMENT			
CF/CI	A	ANSCHAFFUNG / EINBAU IST BESTANDTEIL DES PROJEKTES CONTRACTOR FURNISHED / CONTRACTOR INSTALLED	
CF/CI	M	ANSCHAFFUNG / EINBAU IST BESTANDTEIL DES PROJEKTES CONTRACTOR FURNISHED / CONTRACTOR INSTALLED	
GF/GI		ANSCHAFFUNG / EINBAU ERFOLGTE VON US-SEITE GOVERNMENT FURNISHED / INSTALLED	
A	M	AUSCHREIBUNG - A ARCHITEKTUR / M HAUSTECHNIK / K - KÜCHE SPECIFIED BY - A ARCHITECT / M MECHANICAL / K KITCHEN	

BEPLANKUNG TROCKENBAUWÄNDE PLANKING DRYWALLS			
1	BAUPLATTE TYP A PLANKS TYPE A		
2	BAUPLATTE TYP H2 - Q1 PLANKS TYPE H2 - Q1		
3	BAUPLATTE TYP H2 - Q3 PLANKS TYPE H2 - Q3		
4	ZEMENTGEBUNDENE PLATTE CEMENT BOUNDED BOARD		

LEGENDE LEGEND			
	SCHNITT NR. SECTION NO.		BLATT NR. DES SCHNITTES SHEET NO. OF SECTION
	DETAILSCHNITT NR. DETAIL SECTION NO.		BLATT NR. DES SCHNITTES SHEET NO. OF SECTION
	MAUERWERK MASONRY		STAHLBETON REINFORCED CONCRETE
	BETONFERTIGTEILE PRECAST/CAST CONCRETE ELEMENT		UNBEWEHRTER BETON LEAN CONCRETE
	TROCKENBAUWÄNDE DRY WALLS		SIEHE PLANUNG FACHBEREICH HAUSTECHNIK SEE MECHANICAL DESIGN
	SIEHE PLANUNG FACHBEREICH ELEKTRO SEE ELECTRICAL DESIGN		SIEHE PLANUNG FACHBEREICH TIEFBAU SEE CIVIL DESIGN
	FERTIGHÖHE/FLOOR LEVEL		ROHÖHE/TOP OF SLAB
	T30/T90		FEUERHEMMENDE TÜR T30/FEUERBESTÄNDIGE TÜR T90 FIRE RETARDANT DOOR T30/FIRE RESISTANT DOOR T90
	RS		RAUCHSCHUTZTÜR SMOKE/HEAT DOOR
	BRH SH		INSTALLATIONSSCHACHT NACHTRÄGLICH INSTALLATION SCHAFT BUILT LATER
	BRÜSTUNGSHÖHE SILL HEIGHT		SENKRECHTE ANKERSCHIENE 28/15 VERTICAL ANCHOR CHANNEL 28/15
	BODENEINLAUF MIT / OHNE GEFÄLLE-SIEHE HAUSTECHNIK FLOR DRAIN WITH / WIETHOUT SLOPE-SEE MECHANICAL		TOILETTEN - BEHINDERTENGERECHT NACH DIN 18040-1 UND ABA RESTROOM - HADCAPPED ACCESSIBLE ACC. TO GERMAN DIN AND ABA

TÜR-UND BRÜSTUNGSHÖHEN AB OKFFB! DOOR AND SILL HEIGHTS FROM FINISH LEVEL!	ALLE MASSE SIND AN DER BAUSTELLE ZU PRÜFEN! EXACT MEASUREMENTS ARE TO BE CHECKED AT SITE!
AUSFÜHRUNG VON DURCHRÜCHEN UND WANDSCHÜTZEN GEMÄSS SCHAL-, SCHLÜTZ- UND DURCHBRUCHPLÄNEN! COMPLETION OF RECESSES AND WALL SLOTS ACCORDING TO FORMWORK, SLOT- AND RECESS-DRAWINGS!	
DIESER PLAN GILT NUR ALS ROHBAUPLAN! THIS PLAN IS TO BE USED FOR ROUGH CONSTRUCTION ONLY!	
BRANDSCHUTZFORDERUNGEN DER BAUTEILE SIEHE BRANDSCHUTZPLANUNG! FIRE PROTECTION REQUIREMENTS FOR CONSTRUCTION, SEE FIRE PROTECTION DESIGN!	
AUSBAU SIEHE PLÄNE A018 BIS A022! INTERIOR FINISH SEE PLANS A018 TO A022!	
EINRICHTUNG SIEHE PLÄNE A032 BIS A033! EQUIPMENT SEE PLANS A032 TILL A033!	

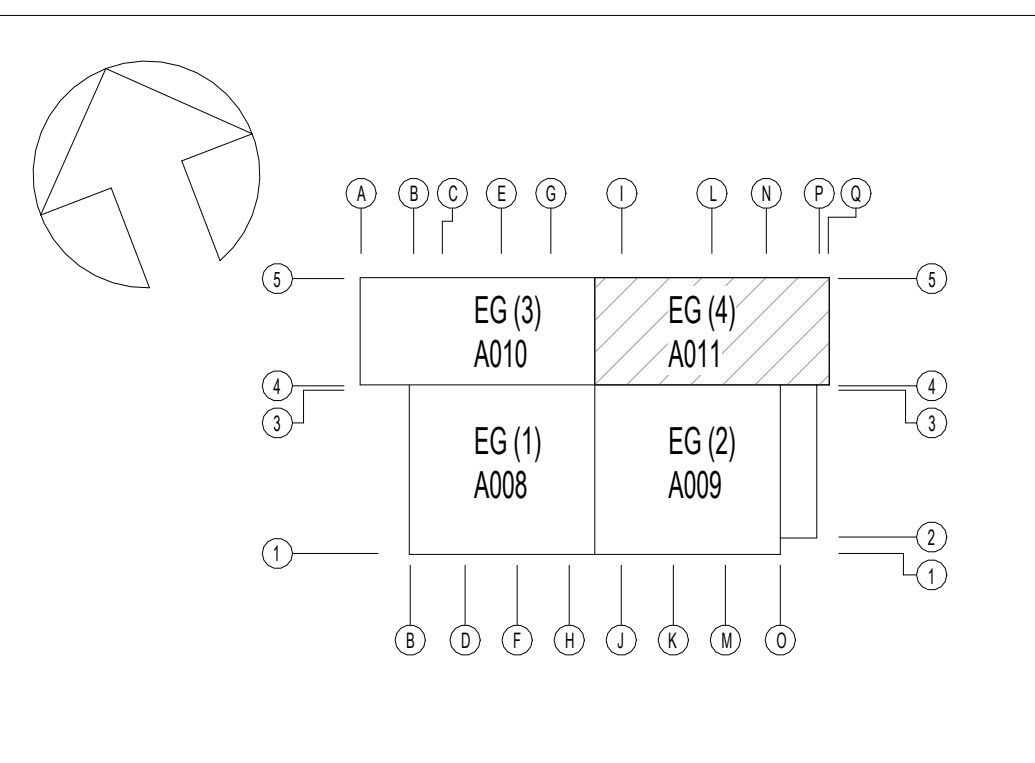

INDEX	ÄNDERUNG/ERGÄNZUNG	BEARBEITER	DATUM
U.S. ARMY CORPS OF ENGINEERS EUROPE DISTRICT APO 09449 Konrad-Adenauer-Ring 39, 65187 Wiesbaden			
Korrigierte AFU-Bau / Corrected Final Design - 10/2025			
Landesbetrieb Liegenschafts- und Baubetreuung LBB-Niederlassung Idar-Oberstein			
Am Rickenberg 65 55743 Idar-Oberstein Telefon: (06781) 405-0 Telefax: (06781) 405-190 E-MAIL: postfach.idaroberstein@lbbnet.de			
PROJEKTMANAGEMENT / PROJECT MANAGEMENT	BAUHAUSTRAT / PROJECT Baumholder Smith Barracks Human Performance Training Center		
PROJEKTLEITUNG / PROJECT LEADER			
PROJEKTBEARBEITUNG A/I / PROJECT PROCESSOR A/I	PLANBEZEICHNUNG / DRAWING TITLE Grundriss EG (4) Floor Plan 1st Floor (4)		
A / I			
PROJEKTBEARBEITUNG / PROJECT PROCESSOR	092241 FY23 W912GB-20-C-0012 DIN A0 841 x 1189 1,00 gm		
SAP	GEB.	DT.	PHASE
200204037	HPTCO	60	A
1.06	A--	00	A
0050	A011		