

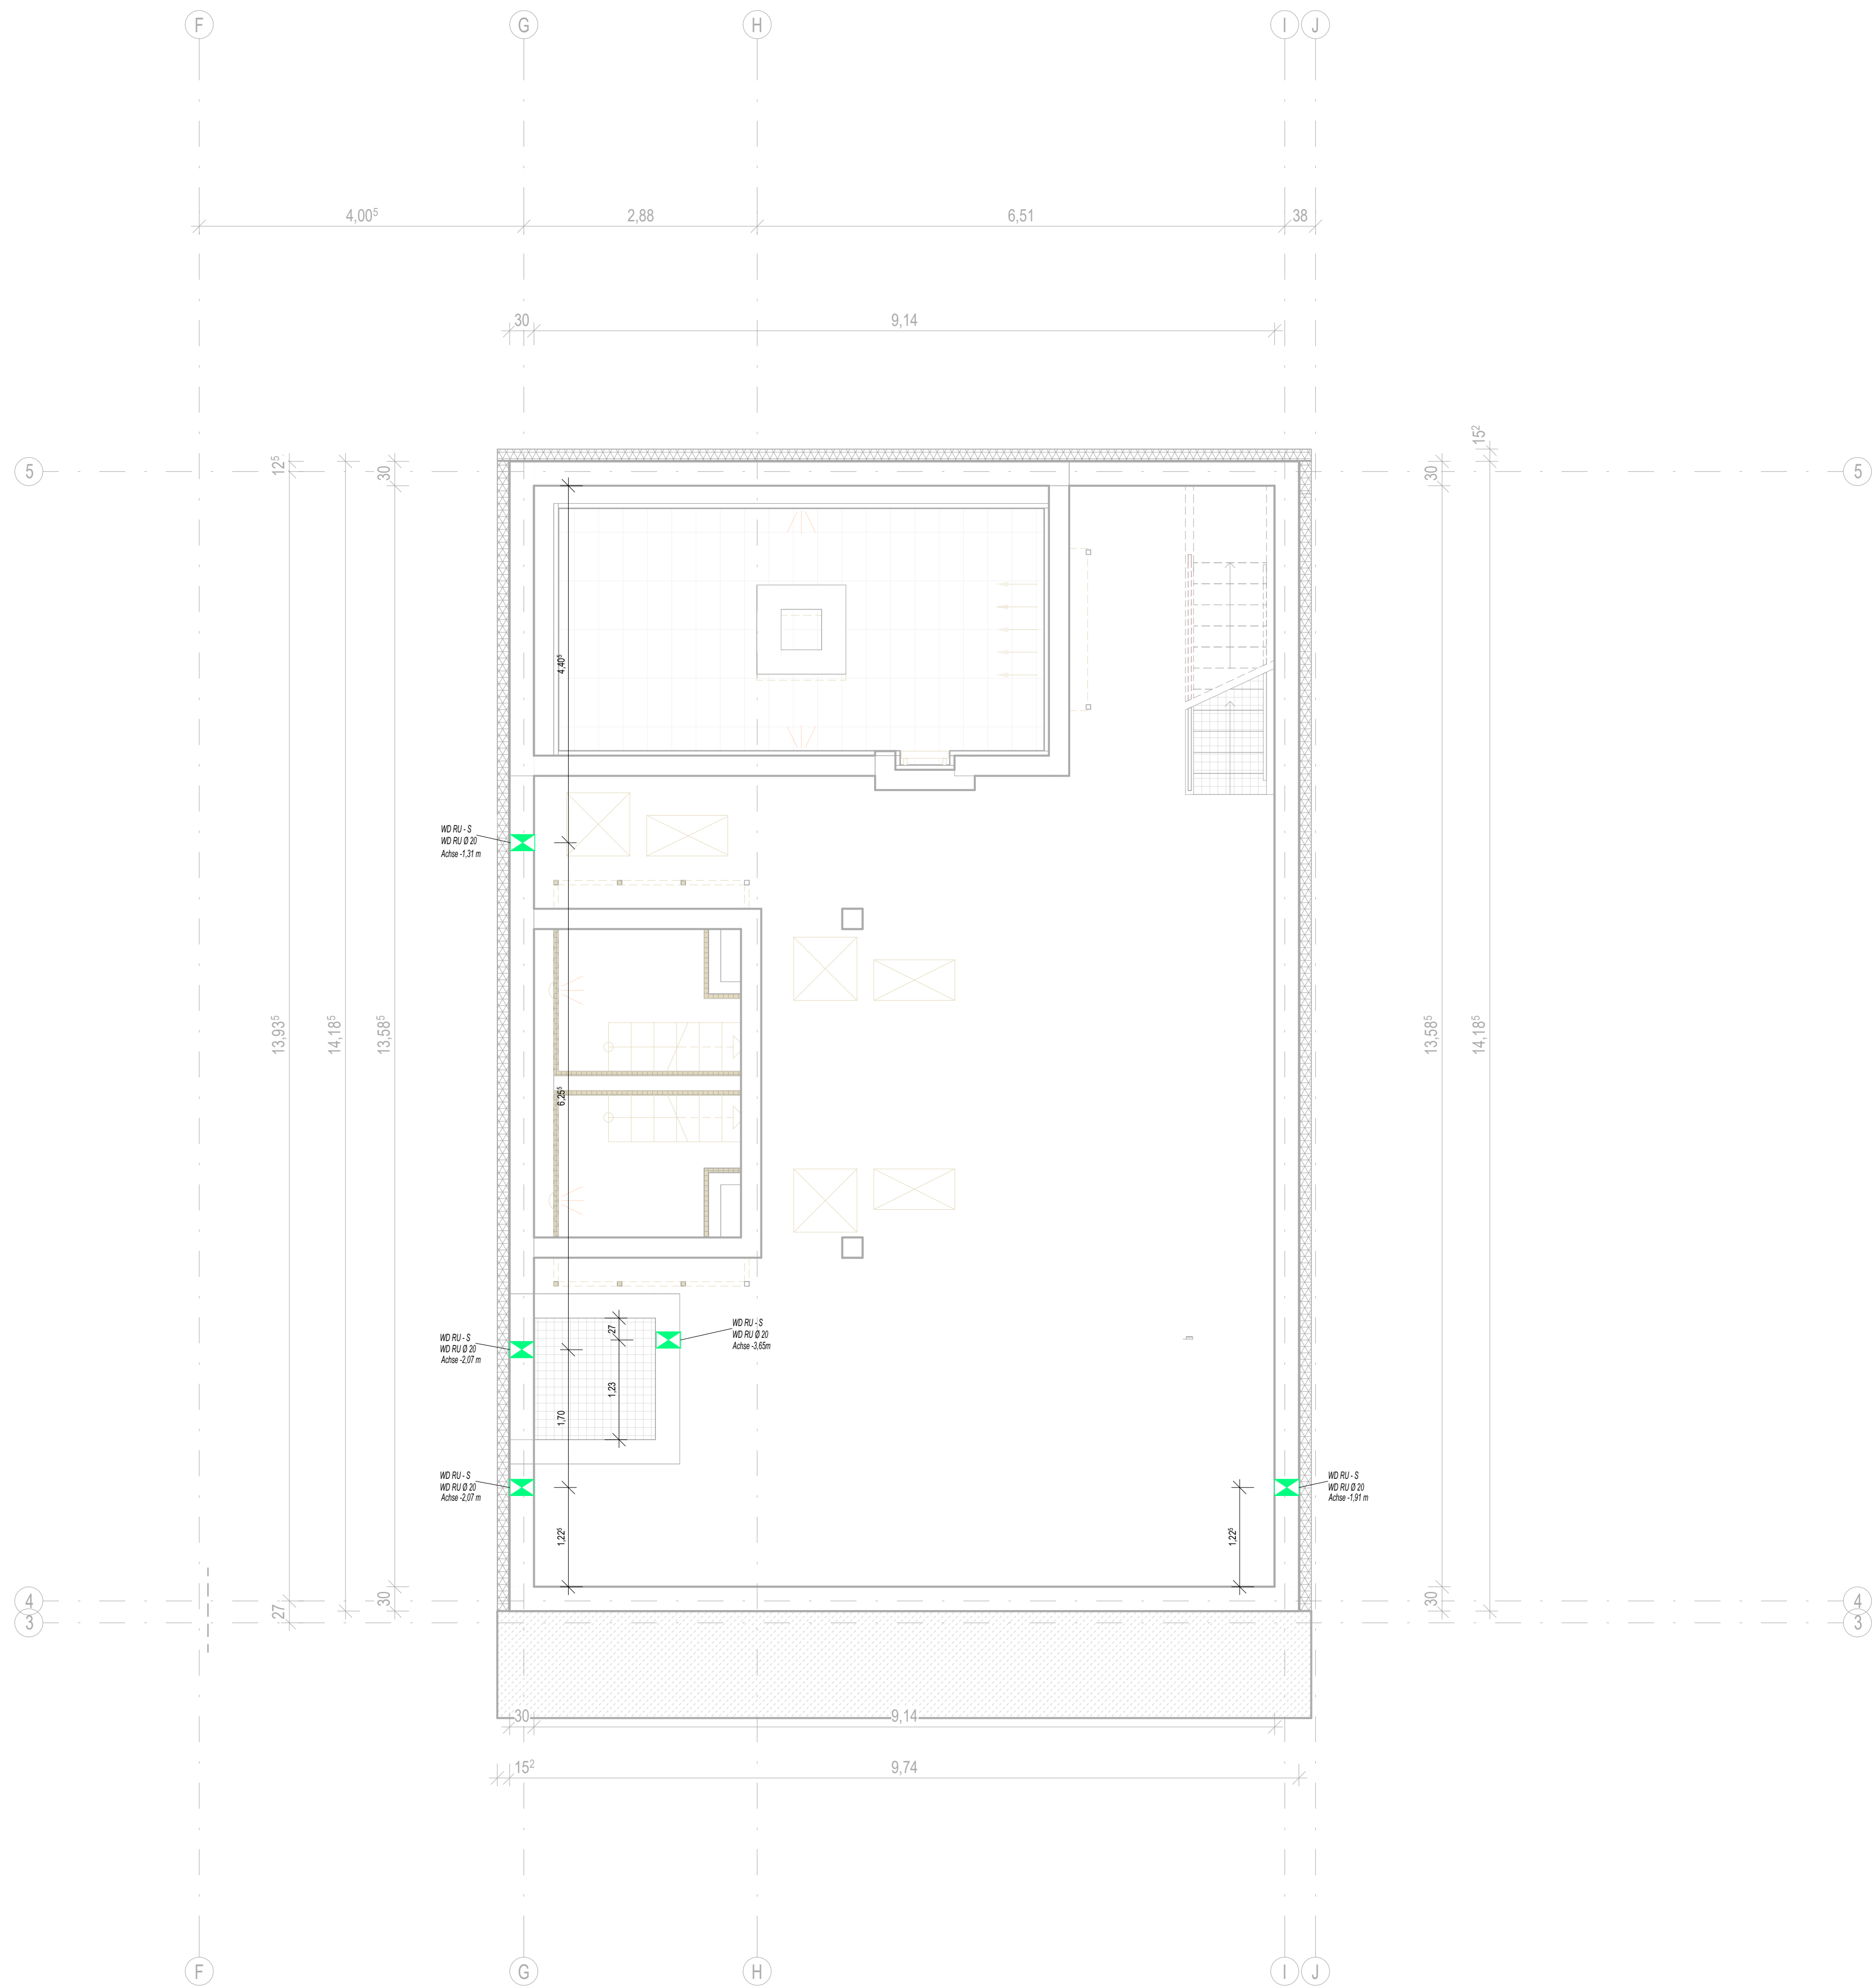


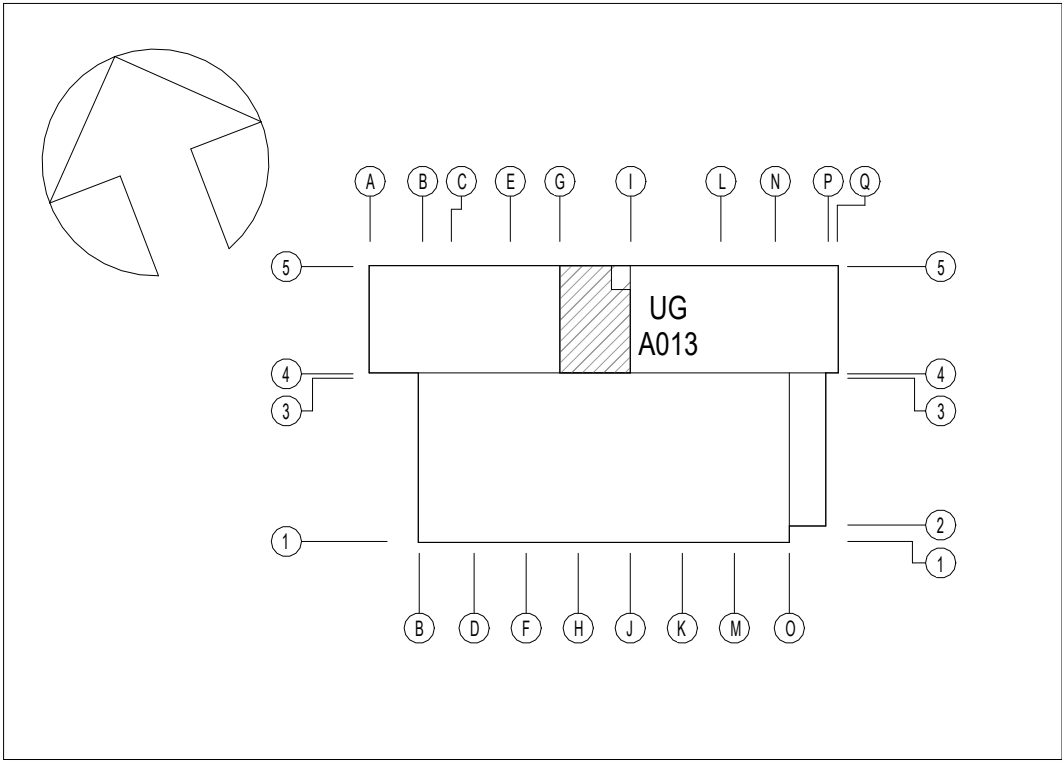

GRUNDRISS UNTERGESCHOSS (1) / FLOOR PLAN BASEMENT (1)
M 1:50

LEGENDE LEGEND	
H	HEIZUNG HEATING
L	LUFTUNG VENTILATION
K	KÄLTE COOLING
S	SANITÄR PLUMBING
E	ELEKTRO ELECTRICAL
WD	WANDDURCHBRUCH WALL BREAKTHROUGH
DD	DECKENDURCHBRUCH CEILING PENETRATION
WS	WANDSCHLITZ WALL SLOT
BD	BODENDURCHBRUCH FLOOR PENETRATION
RD	ROHRDURCHFÜHRUNG SIEHE HAUSTECHNIKPLANUNG PIPE OPENING SEE MECHANICAL
	HAUSTECHNIK MECHANICAL
	ELEKTROTECHNIK ELECTRICAL

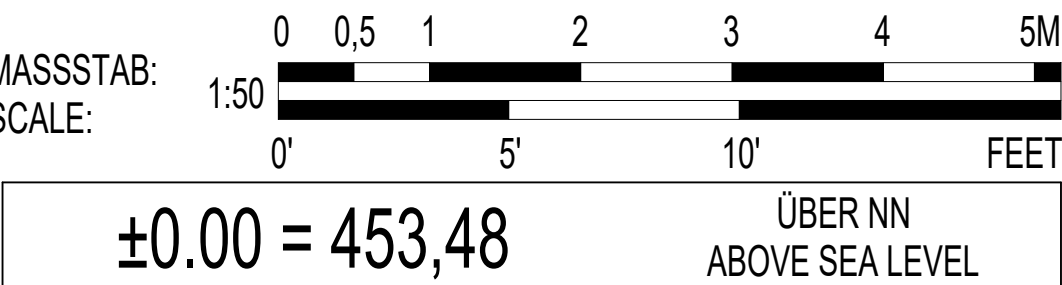

INDEX		ÄNDERUNG/ERGÄNZUNG		BEARBEITER		DATUM				
U.S. ARMY CORPS OF ENGINEERS EUROPE DISTRICT APO 09449 Konrad-Adenauer-Ring 39, 65187 Wiesbaden										
Korrigierte AFU-Bau / Corrected Final Design - 10/2025 Landesbetrieb Liegenschafts- und Baubetreuung LBB-Niederlassung Idar-Oberstein										
Am Rickenberg 65 55743 Idar-Oberstein Telefon: (06781) 405-0 Telefax: (06781) 405-190 E-MAIL: postfach.idaroberstein@LBBnet.de										
PROJEKTMANAGEMENT / PROJECT MANAGEMENT				BAUHAUENTWURF / PROJECT						
PROJEKTLEITUNG / PROJECT LEADER				Baumholder Smith Barracks						
				Human Performance Training Center						
PROJEKTBEARBEITUNG A/I / PROJECT PROCESSOR A/I				PLANBEZEICHNUNG / DRAWING TITLE						
A / I				Grundriss Untergeschoss - Schlitz- und Durchbruchplan (1)						
				Floor Plan Basement - Recesses and Openings (1)						
				092241 FY23		SHEET OF				
				W912GB-20-C-0012						
PROJEKTBEARBEITUNG / PROJECT PROCESSOR				DIN A0 841 x 1189 1,00 qm						
SAP	CEL	DT	PHASE	SP	BLATT	INHALT	SOFT	SD	MASSSTAB	F-BLATT
200204037	HPTCO	60	A	1.08	A--	U1	A	0050	A013	