




GRUNDRISS ERDGESCHOSS (3) / FLOOR PLAN 1st FLOOR (3)
M 1:50

LEGENDE LEGEND	
H	HEIZUNG HEATING
L	LUFTUNG VENTILATION
K	KÄLTE COOLING
S	SANITÄR PLUMBING
E	ELEKTRO ELECTRICAL
WD	WANDDURCHBRUCH WALL BREAKTHROUGH
DD	DECKENDURCHBRUCH CEILING PENETRATION
WS	WANDSCHLITZ WALL SLOT
BD	BODENDURCHBRUCH FLOOR PENETRATION
RD	ROHRDURCHFÜHRUNG SIEHE HAUSTECHNIKPLANUNG PIPE OPENING SEE MECHANICAL
	HAUSTECHNIK MECHANICAL
	ELEKTROTECHNIK ELECTRICAL

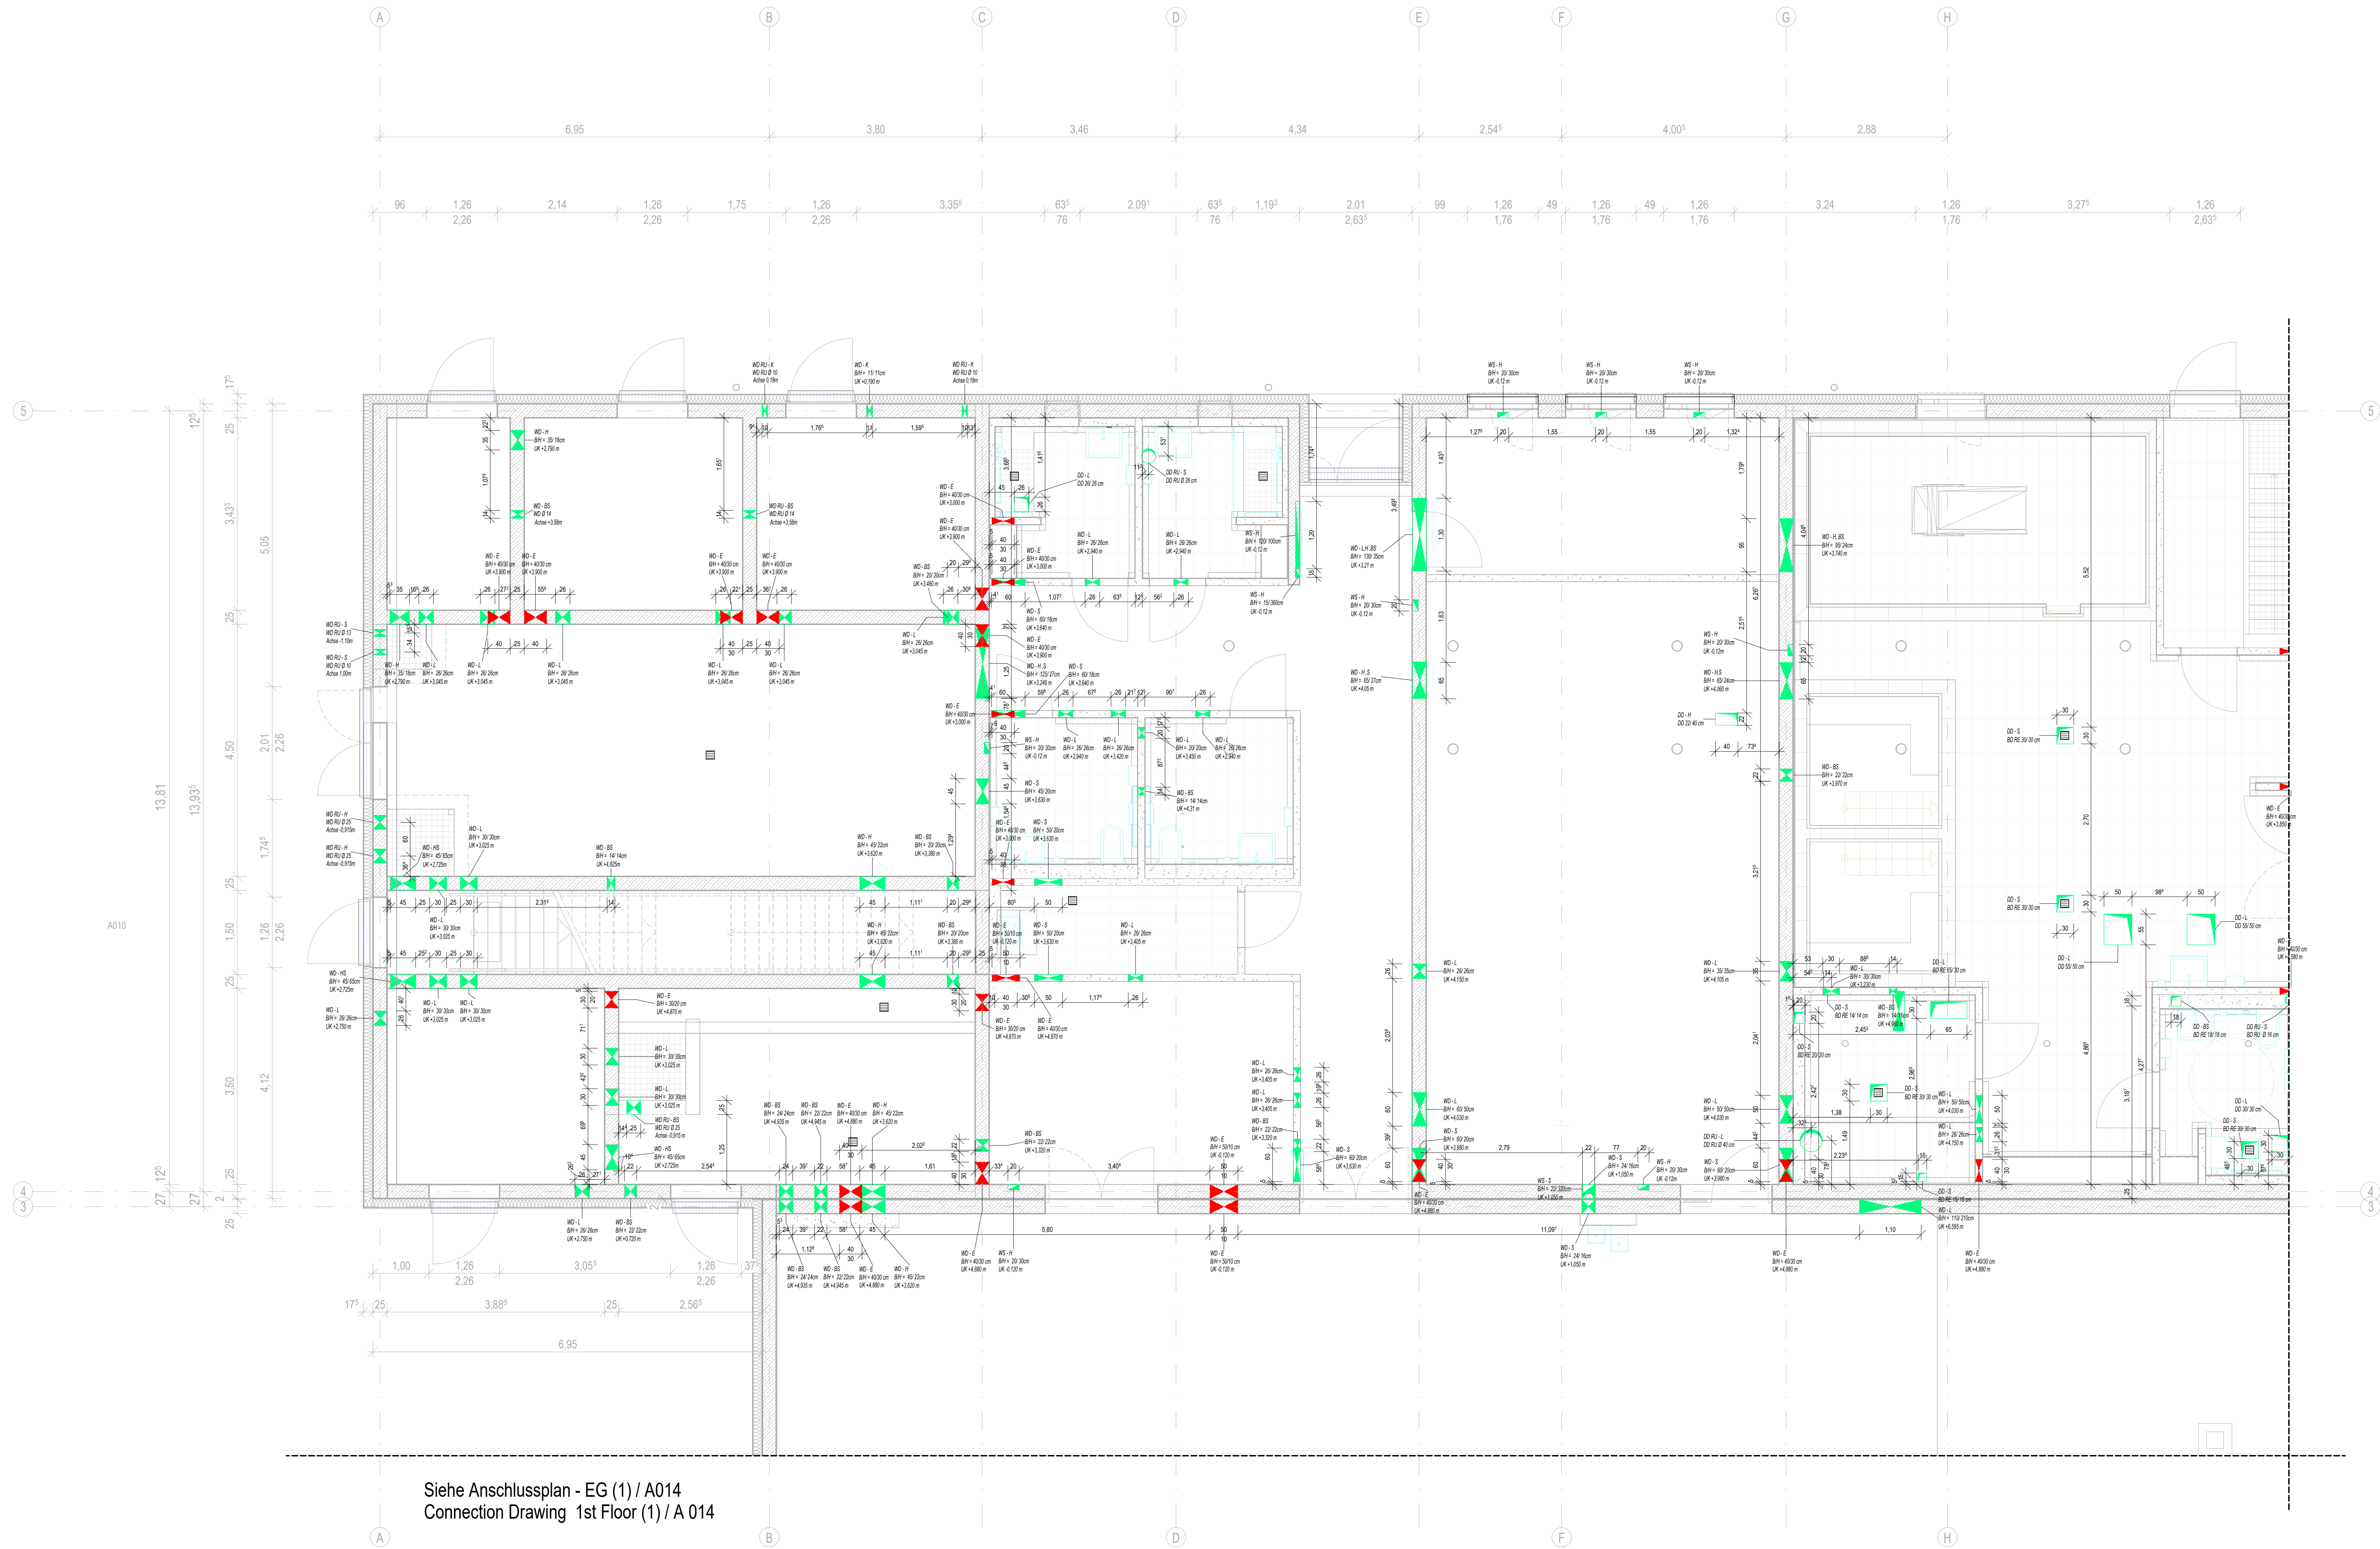

Siehe Anschlussplan - EG (1) / A014
Connection Drawing 1st Floor (1) / A 014

GRUNDRISS ERDGESCHOSS (3) / FLOOR PLAN 1st FLOOR (3)
M 1:50

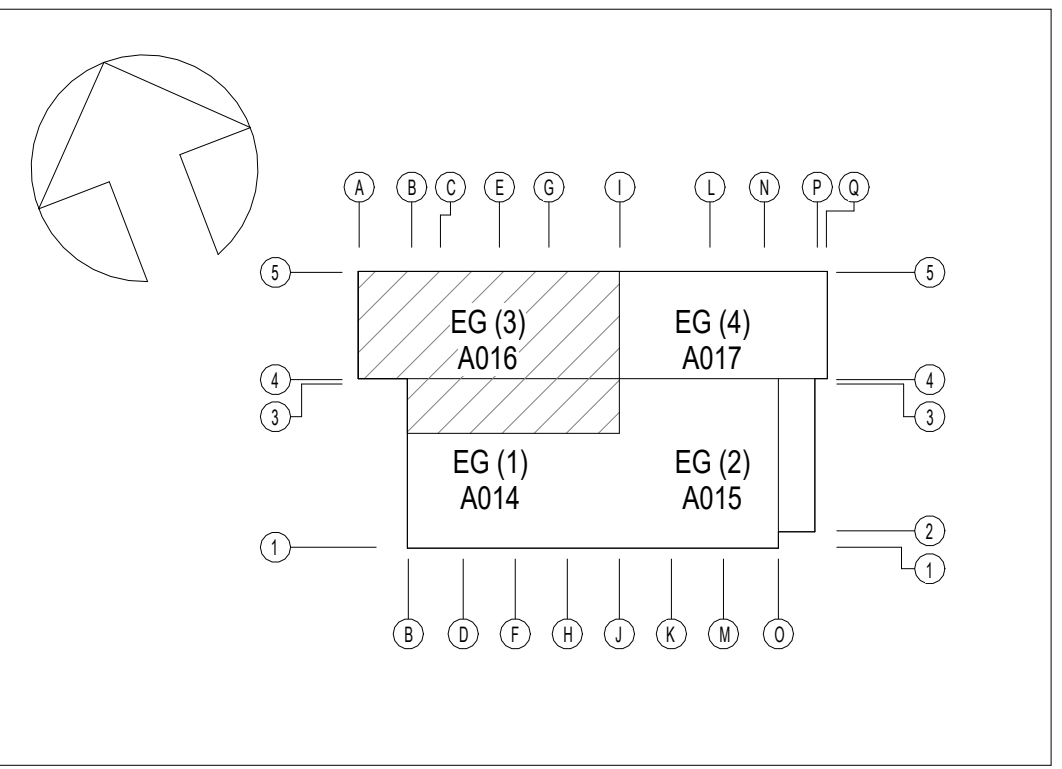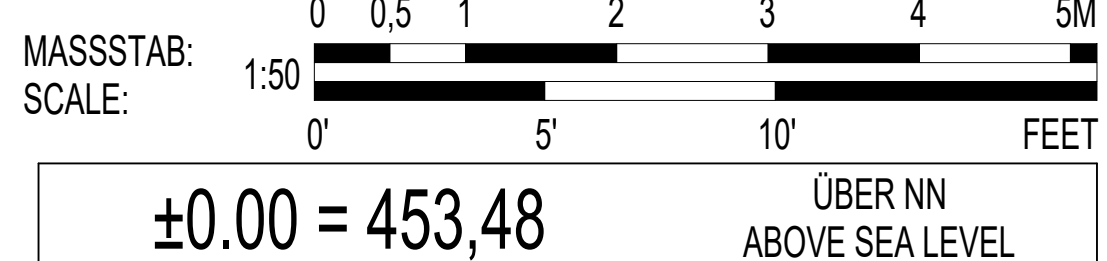

INDEX		ÄNDERUNG/ERGÄNZUNG	BEARBEITER	DATUM
U.S. ARMY CORPS OF ENGINEERS		EUROPE DISTRICT		
APO 09449		Konrad-Adenauer-Ring 39, 65187 Wiesbaden		
Korrigierte AFU-Bau / Corrected Final Design - 10/2025				
Landesbetrieb Liegenschafts- und Baubetreuung				
LBB-Niederlassung Idar-Oberstein		Am Rickenberg 65 55743 Idar-Oberstein Telefon: (06781) 405-0 Telefax: (06781) 405-190 E-MAIL: postfach.idaroberstein@LBBnet.de		
PROJEKTMANAGEMENT / PROJECT MANAGEMENT		BAUMASSNAHME / PROJECT Baumholder Smith Barracks Human Performance Training Center		
PROJEKTLEITUNG / PROJECT LEADER		PLANBEZEICHNUNG / DRAWING TITLE		
PROJEKTBEARBEITUNG A/I / PROJECT PROCESSOR A/I		Grundriss EG - Schlitz- und Durchbruchplan (3) Floor Plan 1st Floor - Recesses and Opening (3)		
A / I		092241 FY23 SHEET 0 OF W912GB-20-C-0012 DIN A0 841 x 1189 1,00 qm		
PROJEKTBEARBEITUNG / PROJECT PROCESSOR		SAP 200204037		
CEL		HPTCO		
DT		60		
PHASE		A		
SP		1.11		
BLATT		A--		
INHALT		00		
SCHT		0050		
SD		A016		
MASSSTAB				
F-BLATT				