


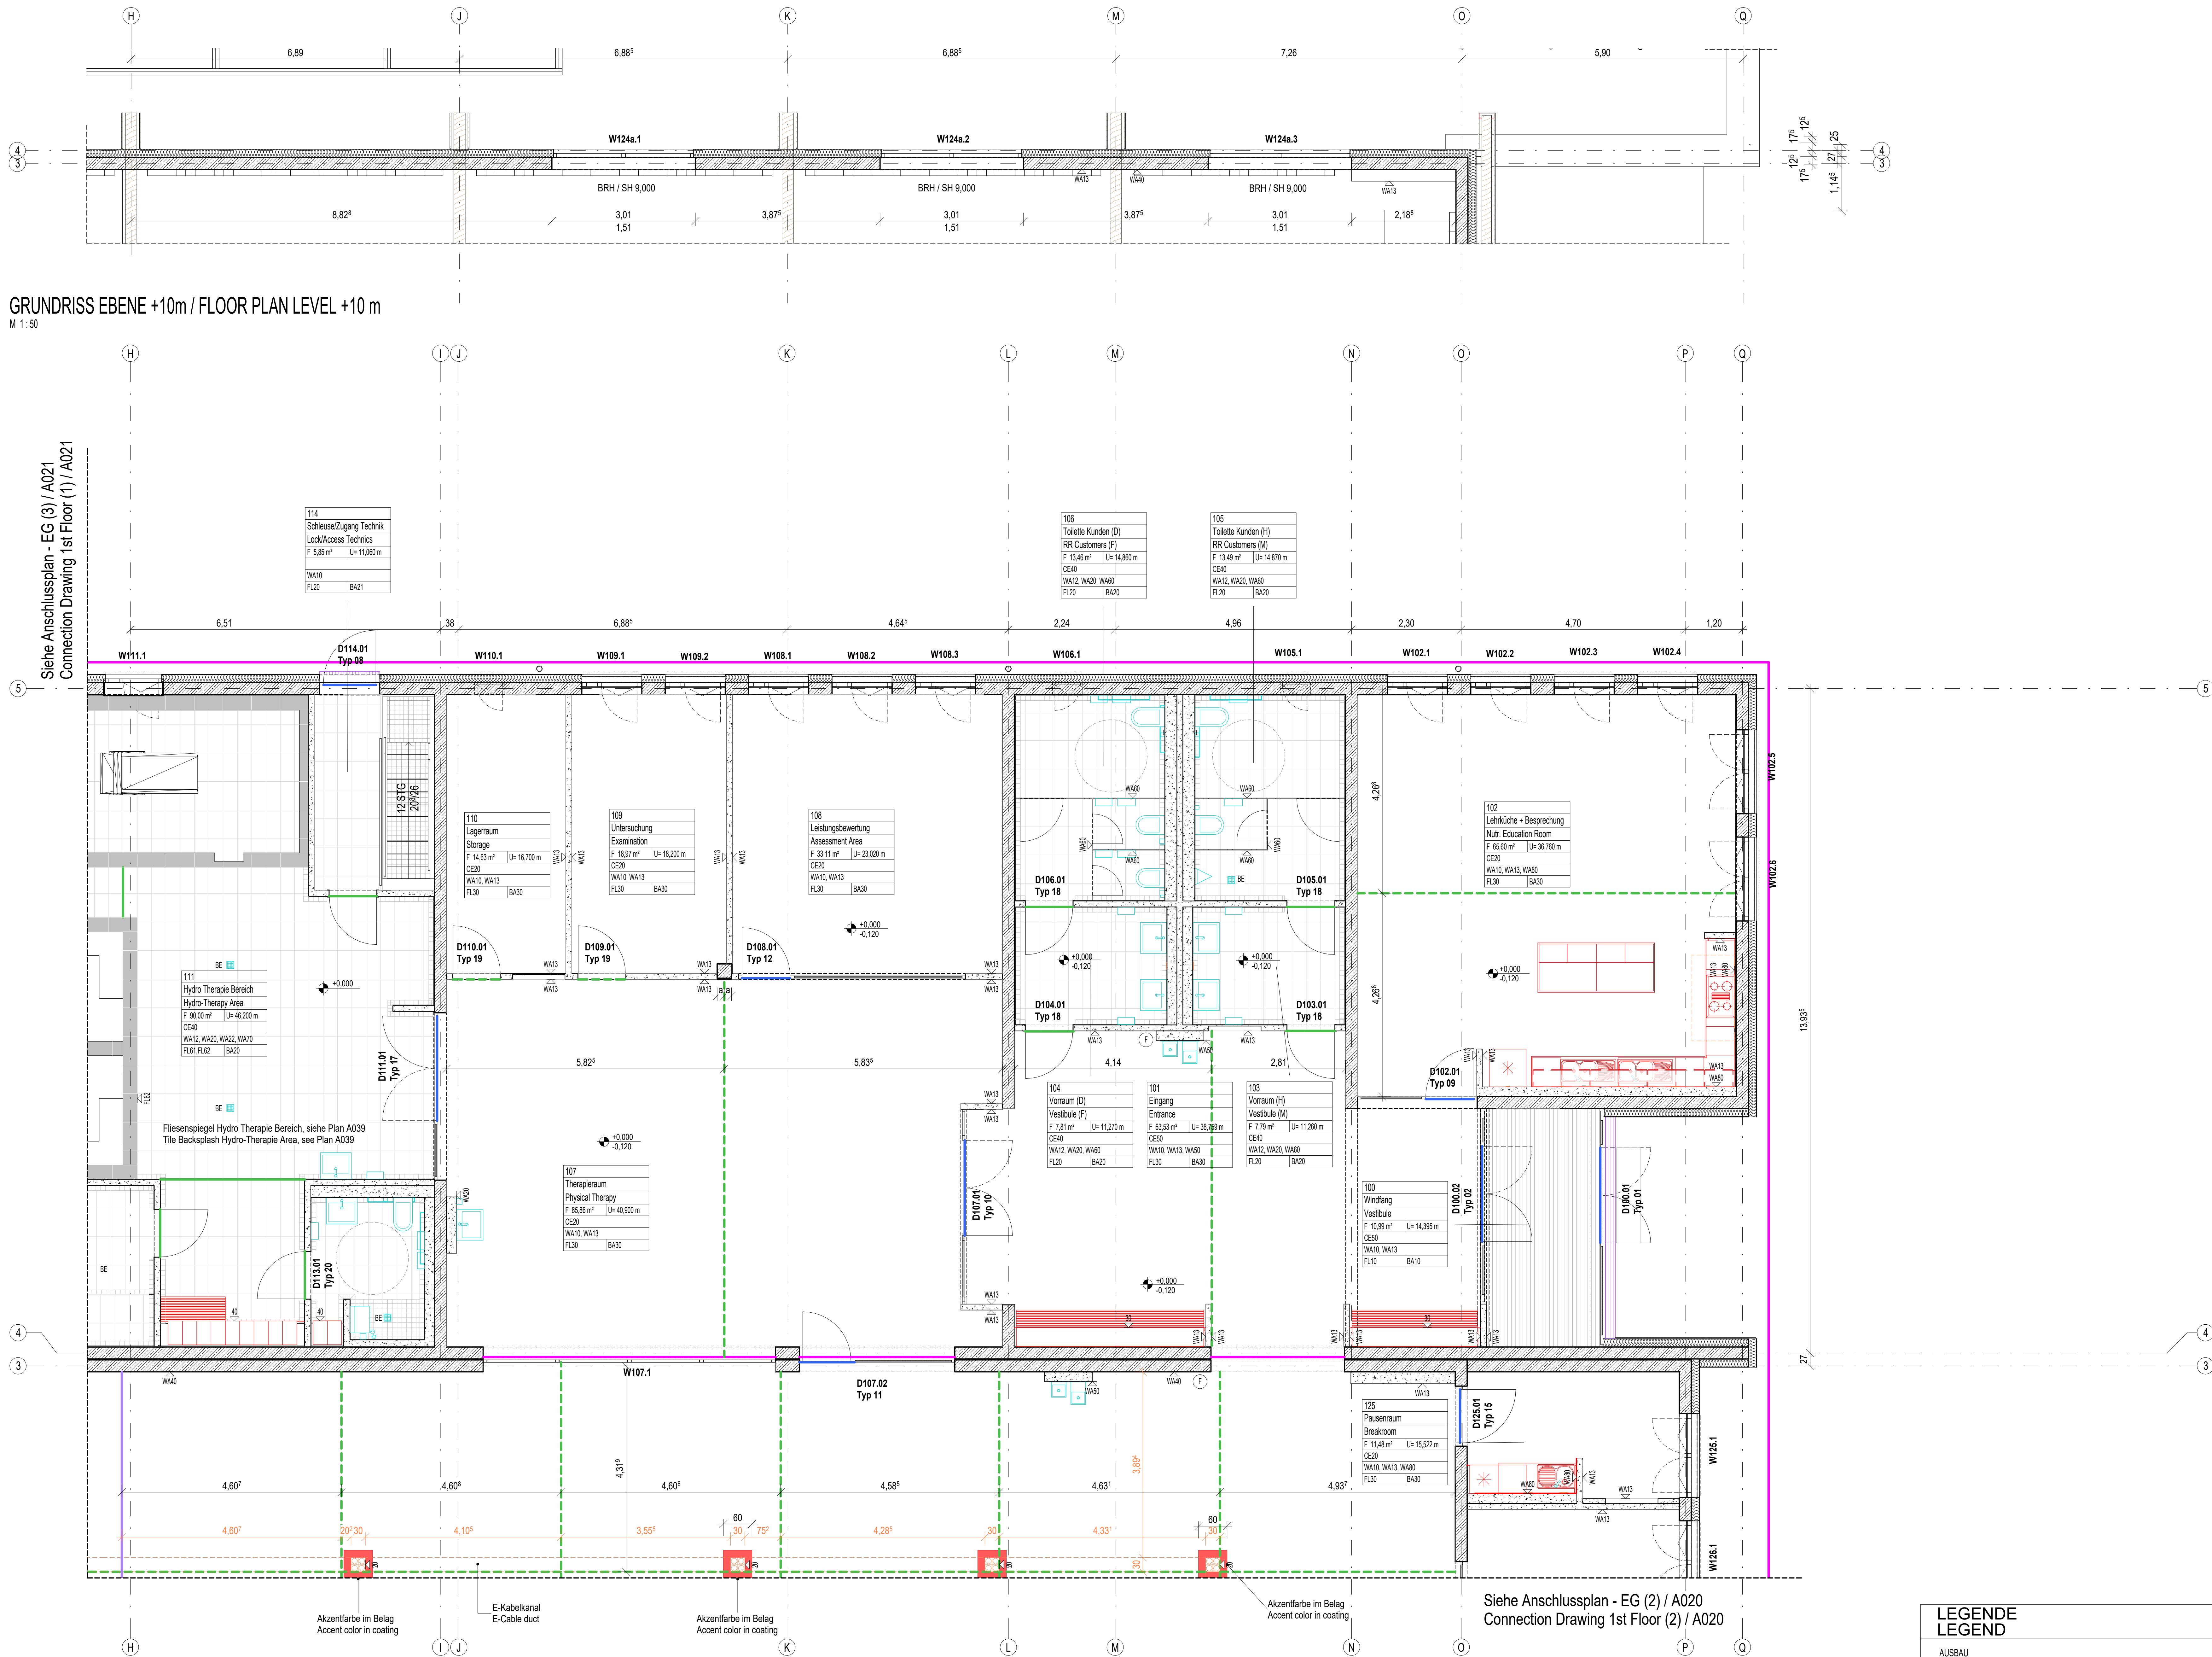

GRUNDRISS EBENE +10m / FLOOR PLAN LEVEL +10 m

M 1:50

Siehe Anschlussplan - EG (3) / A021
Connection Drawing 1st Floor (1) / A021

Grundriss Erdgeschoss - Ausbau (4) / Floor Plan 1st Floor Plan- Interior Finishes (4)

M 1:50

LEGENDE LEGEND

	SNITT NR. SECTION NO.	BLATT NR. DER SCHNITTFÜHRUNG SHEET NO. OF SECTION LOCATION	BLATT NR. DES SCHNITTES SHEET NO. OF SECTION
	DETAILSCHNITT NR. DETAILSECTION NO.	BLATT NR. DER SCHNITTFÜHRUNG SHEET NO. OF SECTION LOCATION	BLATT NR. DES SCHNITTES SHEET NO. OF SECTION
	MAUERWERK MASONRY	KS-R 202, 01a	
	STAHLBETON REINFORCED CONCRETE		
	BETONFERTIGTEILE PREFABRICATED CONCRETE ELEMENT		
	UNBEWEHRTER BETON LEAN CONCRETE		
	GYPSUMKARTONWÄNDE GYPSUM PLASTER BOARD WALLS		
	FERTIGHÖHE/FINISHED FLOOR LEVEL		
	FEUERRETARANTE TÜR T30 FIRE RETARDANT DOOR T30		
	FEUERRETARANTE TÜR T90 FIRE RETARDANT DOOR T90		
	FEUERLÖSCHER FIRE EXTINGUISHER		
	INSTALLATIONSWAND / INSTALLATIONSSCHACHT NACHTRÄGLICH INSTALLATION WALL / INSTALLATION SCHAFT BUILT LATER		
	FEUERLÖSCHER FIRE EXTINGUISHER		
	BRÜSTUNGSHÖHE SILL HEIGHT		
	BODENENLAUF MIT / OHNE GEFÄLLE-SIEHE HAUSTECHNIK FLOOR DRAIN WITH / WITHOUT SLOPE-SEE MECHANICAL		
	RAUFENFELDER DER WANDBEKLEIDUNG SIND ZU MITTELN END-SPACES OF WALL CLADDING HAVE TO BE THE SAME		
	SCHENFUGE, VERZEHRT, BODENBELAG FUGENFREI VERLEGEN DUMMY JOINT, RESINOUS, FLOOR COVERING WITHOUT JOINTS		
	SCHENFUGE, IN BODENBELAG AUFNEHMEN DUMMY JOINT, INCLUDE IN FLOOR COVERING		
	EDELSTAHL, ABOECKBLECK STAINLESS STEEL SHEET COVERING		
	BEWEGUNGSFUGENPROFIL - GEBÄUDEDEHNFUGE EXPANSION JOINT - BUILDING EXPANSION JOINT		
	BEWEGUNGSFUGENPROFIL - ZUR FELDABGRENZUNG EXPANSION JOINT - AS AREA LIMITATION		

DIESER PLAN GILT NUR ALS AUSBAUPLAN!
THIS PLAN IS TO BE USED INTERIOR FINISH PLAN ONLY!

ALLE MASSE SIND AUF DER BAUSTELLE ZU PRÜFEN!
THE EXACT MEASUREMENTS ARE TO BE CHECKED AT THE SITE!

BODENAUFBAUTEN UND FUGENDETAILS SIEHE PLAN A042!
FLOOR SET-UPS AND JOINT DETAILS SEE PLAN A042!


FARBEN UND DETAILS BESCHILDERUNG SIEHE PLAN A039!
COLORS AND DETAILS SIGNAGE SEE DRAWING A039!

AT/FP PARAMETER Air Blast Loading Parameter

Gefahrenstufe I, Explosiv Gew.: II ATFP Mindestanforderungen: 16m Positive Druckphase: 84.50 kPa Spitzenimpuls: 332.35 kPa-msec	Hazard Level I, Explosive Weight: II ATFP min. Standoff Requirement: 16m Peak positive Pressure: 84.50 kPa Pos. positive impulse: 332.35 kPa-msec
--	--

MASSSTAB:
SCALE: 1:50

±0.00 = 453,48 ÜBER NN
ABOVE SEA LEVEL

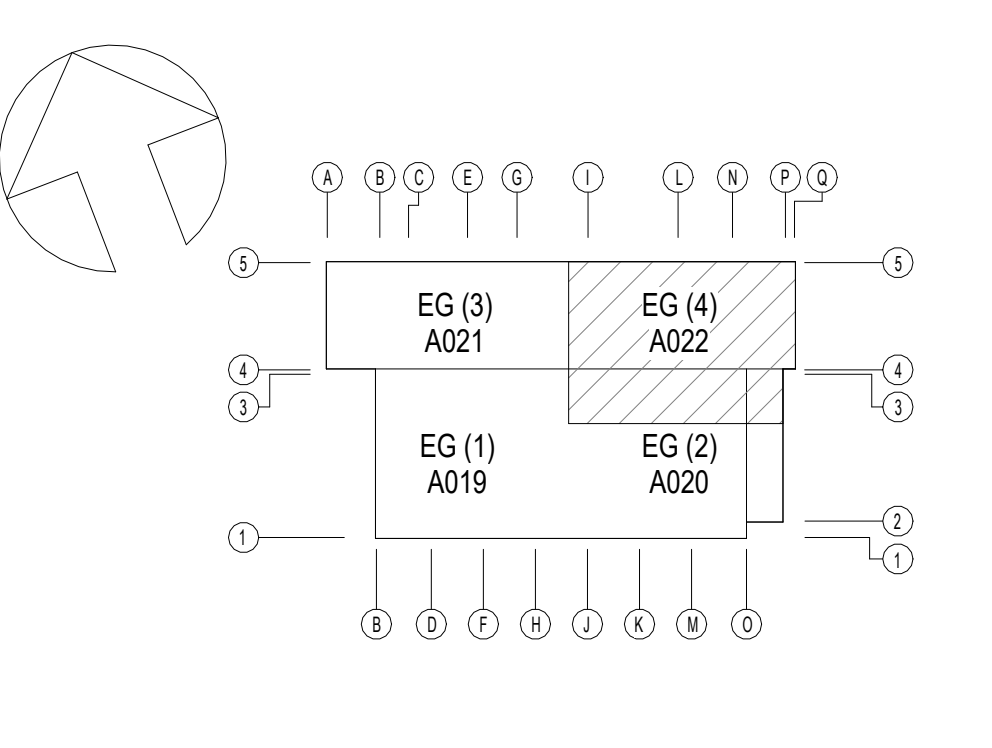

INDEX	ÄNDERUNG/ERGÄNZUNG	BEARBEITER	DATUM
-------	--------------------	------------	-------

U.S. ARMY CORPS OF ENGINEERS
EUROPE DISTRICT
APO 09449
Konrad-Adenauer-Ring 39, 65187 Wiesbaden

Korrigierte AFU-Bau / Corrected Final Design - 10/2025

Landesbetrieb Liegenschafts- und Baubetreuung
LBB-Niederlassung Idar-Oberstein

Am Rickenberg 65
55743 Idar-Oberstein
Telefon: (06781) 405-0
Telefax: (06781) 405-190
E-MAIL: postfach.idaroberstein@lbbnet.de

PROJEKTMANAGEMENT / PROJECT MANAGEMENT
PROJEKTLEITUNG / PROJECT LEADER
PROJEKTBEARBEITUNG A/I / PROJECT PROCESSOR A/I
A / I

BAUHAUPTNOMMER / PROJECT
Baumholder Smith Barracks
Human Performance Training Center

PLANBEZEICHNUNG / DRAWING TITLE
Grundriss EG Ausbau (4)
Floor Plan 1st Floor- Interior Finishes (4)

092241 FY23 SHEET OF
W912GB-20-C-0012

PROJEKTBEARBEITUNG / PROJECT PROCESSOR
DIN A0 841 x 1189 1,00 qm

200204037 HPTCO 60 A 1.17 A-- 00 A 0050 A022

LEGENDE LEGEND

AUSBAU INTERIOR FINISHES:	
CE20	DECKEN-OBERFLÄCHE / FARBNR. CEILING SURFACE / COLOR NO.
WA10	WAND-OBERFLÄCHE / FARBNR. WALL SURFACE / COLOR NO.
FL20	BODEN-OBERFLÄCHE / FARBNR. FLOOR SURFACE / COLOR NO.
BA20	SOCKEL / FARBNR. BASE / COLOR NO.
W01.01	FENSTER-NUMMER - SIEHE FENSTERPLAN A057 + A058 WINDOW NUMBER - SEE WINDOW DRAWING A057 + A058
D01.01	TÜR-NUMMER - SIEHE TÜRPLÄNE A054 BIS A056 DOOR NUMBER - SEE DOOR DRAWINGS A054 TO A056

INNENAUSBAU UND FARBEZEICHNIS SIEHE PLAN A018!
ROOM FINISH AND COLOUR SCHEDULE SEE PLAN A018!