


SIEHE ANSCHLUSSPLAN - TEIL 3 / A029
SEE CONNECTING DRAWING - PART 3 / A029

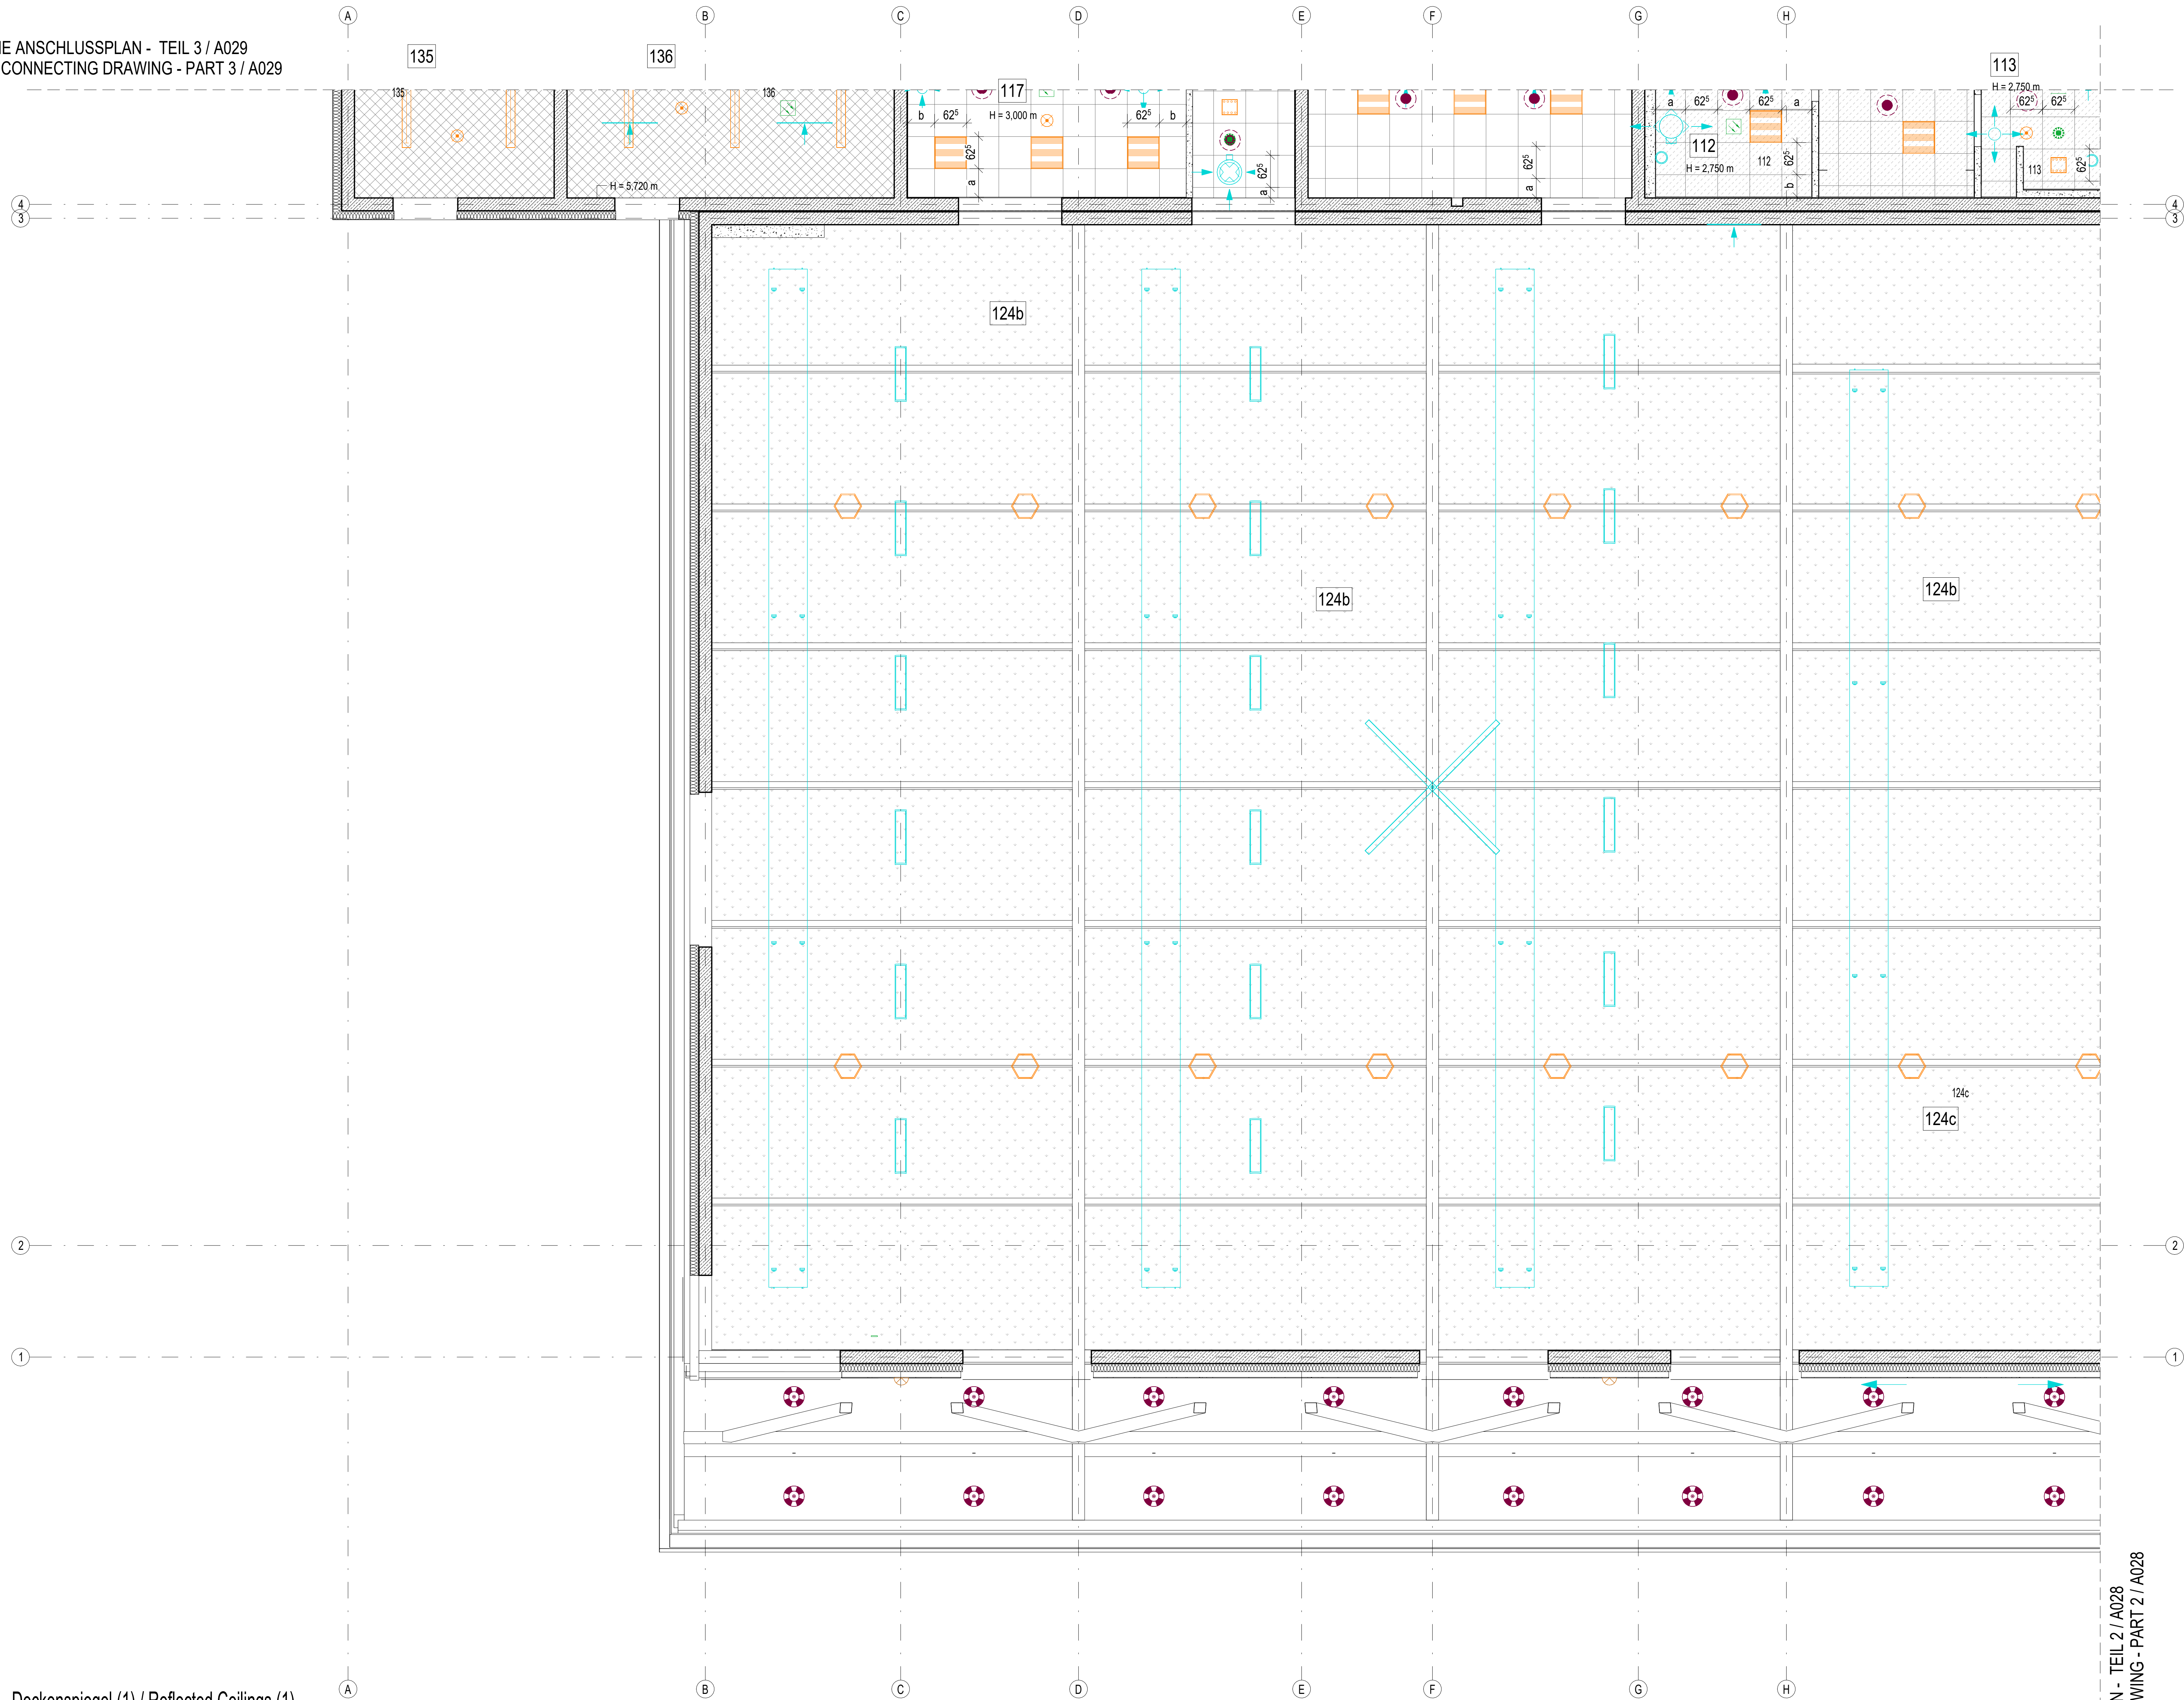



Deckenspiegel (1) / Reflected Ceilings (1)
M 1:30

SIEHE ANSCHLUSSPLAN - TEIL 2 / A028
SEE CONNECTING DRAWING - PART 2 / A028

LEGENDE LEGEND


	SNITT NR. SECTION NO.	BLATT NR. DER SNITTFÜHRUNG SHEET NO. OF SECTION LOCATION	BLATT NR. DES SNITTES SHEET NO. OF SECTION
	DETAILSNITT NR. DETAILSECTION NO.	BLATT NR. DER SNITTFÜHRUNG SHEET NO. OF SECTION LOCATION	BLATT NR. DES SNITTES SHEET NO. OF SECTION
	MINERALFASERPLATTEN 62,5x62,5 CM, ABGEHÄNGT MINERAL FIBER BOARDS 62,5x62,5 CM, SUSPENDED		
	METALLKASSETTENDECKE 62,5x62,5 CM, ABGEHÄNGT METAL CASSETTE CEILING 62,5x62,5 CM, SUSPENDED		
	GIPS-KARTON AKUSTIKPLATTEN, ABGEHÄNGT GYPSUM ACOUSTIC BOARDS, SUSPENDED		
	GIPS-KARTON, ABGEHÄNGT, FEUCHTIGKEITSBESTÄNDIG GYPSUM PLASTERBOARD, SUSPENDED, MOISTURE RESISTANT		
	ZEMENTGEB. FASERPLATTE, ABGEH. FEUCHTIGKEITSBESTÄNDIG CEMENT BONDING PLASTERBOARD, SUSP., MOISTURE RESISTANT		
	ANSTRICH AUF STAHLBETON PAINTING ON REINFORCED CONCRETE		
	LICHTER RAUMHÖHE CLEAR ROOM HEIGHT		
	EIN- / AUFBAUBAU-LEUCHTE RECESSED- / SURFACE MOUNTED LIGHT	TYP SIEHE E-PLANE TYPE SEE E-DRAWINGS	
	PENDELLEUCHTE PENDANT LIGHT	TYP SIEHE E-PLANE TYPE SEE E-DRAWINGS	
	ZULUFT-/ABLUFTOFFNUNG VENTILATION OPENING	TYP SIEHE M-PLANE TYPE SEE M-DRAWINGS	
	SPRINKLER SPRINKLER	TYP SIEHE M-PLANE TYPE SEE M-DRAWINGS	
	EINBAU- / AUFBAUTEILE ELEKTRO MOUNTED ELECTRICAL PARTS	TYP SIEHE E-PLANE TYPE SEE E-DRAWINGS	
	REVISIONSÖFFNUNG LAGE AN REVISIONSOBJEKT IN DECKENHÖLLE ANPASSEN INSPECTION FIT POSITION FIT CEILING'S HOLLOW SPACE		
	RANDFELDER DER ABGEHÄNGTEN DECKE SIND ZU MITTELN END-SPACES OF SUSPEND. CEILING HAVE TO BE THE SAME SIZE		
	TYPENFESTLEGUNG DECKEN-EINBAUTEILE SIEHE PLANUNG HAUSTECHNIK UND ELEKTRO TYPES OF BUILT-IN PARTS OF SUSP. CEILINGS SEE MECHANICAL + ELECTRICAL PLANING		

ES ERFOLGT NUR DIE DARSTELLUNG VON EINBAUTEN IN ABGEHÄNGTEN DECKEN ONLY BUILT-IN PARTS IN SUSPENDED CEILINGS ARE SHOWN	
ALLE HÖHENANGABEN AB OKFEB ALL HEIGHTS FROM FINISH FLOOR	ALLE MASSE SIND AN DER BAUSTELLE ZU PRÜFEN EXACT MEASUREMENTS ARE TO BE CHECKED AT SITE
ES ERFOLGT NUR DIE DARSTELLUNG VON EINBAUTEN IN ABGEHÄNGTEN DECKEN ONLY BUILT-IN PARTS IN SUSPENDED CEILINGS ARE SHOWN	
RAUMLISTE SIEHE PLAN A006 - A011 ROOM SCHEDULE SEE PLAN A006 - A011	
DIESER PLAN GILT NUR ALS DECKENSPIEGELPLAN THIS PLAN IS TO BE USED AS SUSPENDED CEILING PLAN ONLY	

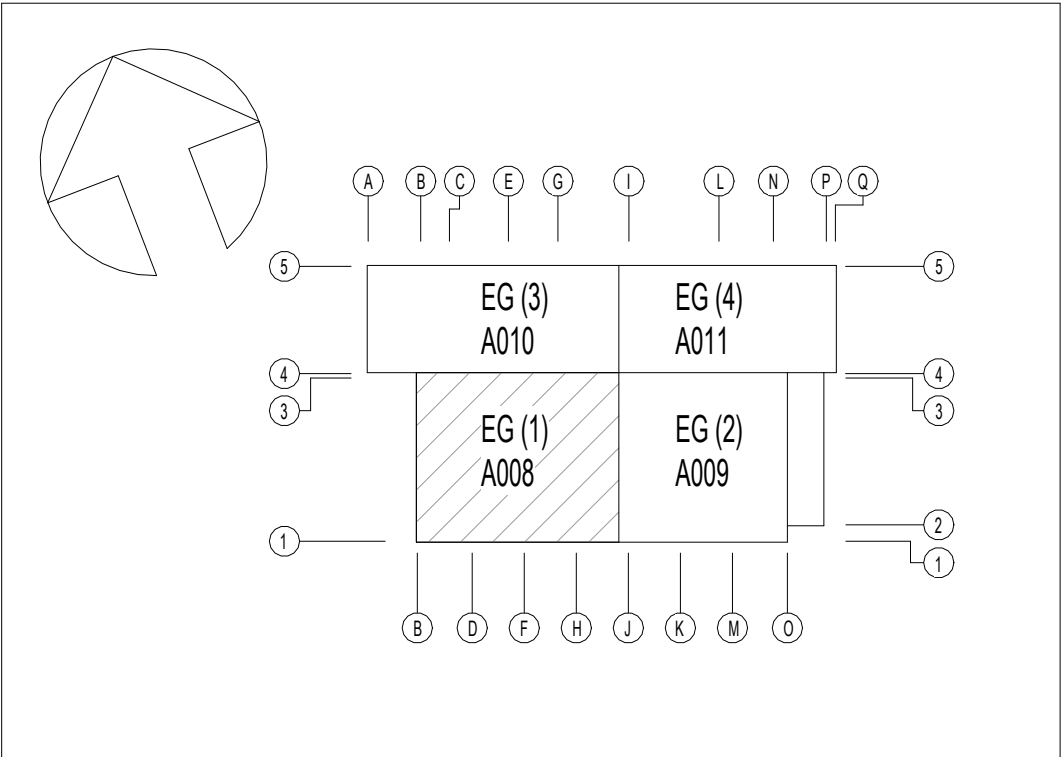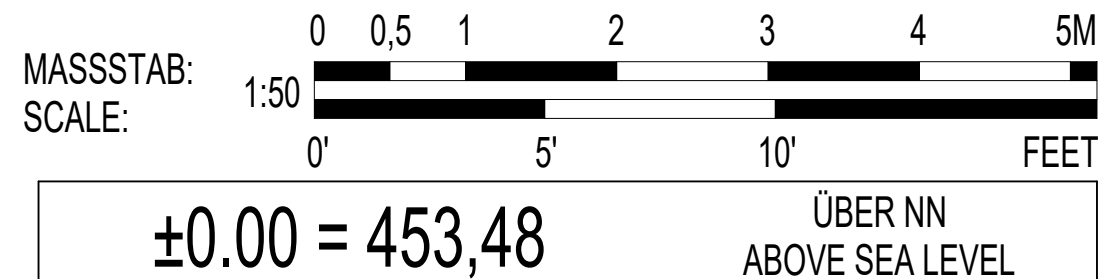


INDEX	ÄNDERUNG/ERGÄNZUNG	BEARBEITER	DATUM
-------	--------------------	------------	-------

U.S. ARMY CORPS OF ENGINEERS
EUROPE DISTRICT
APO 09449
Konrad-Adenauer-Ring 39, 65187 Wiesbaden

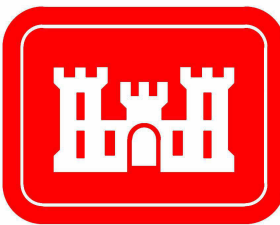

Korrigierte AFU-Bau / Corrected Final Design - 10/2025

Landesbetrieb Liegenschafts- und Baubetreuung
LBB-Niederlassung Idar-Oberstein

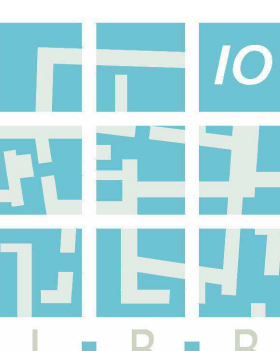

Am Rickenberg 65
55743 Idar-Oberstein
Telefon: (06781) 405-0
Telefax: (06781) 405-190
E-MAIL: postfach.idaroberstein@lbbnet.de

PROJEKTMANAGEMENT / PROJECT MANAGEMENT
BAUMASSNAHME / PROJECT
Baumholder Smith Barracks
Human Performance Training Center

PROJEKTLEITUNG / PROJECT LEADER
PLANBEZEICHNUNG / DRAWING TITLE
Deckenspiegel (1)
Reflected Ceilings (1)

092241 FY23 SHEET 0 OF
W912GB-20-C-0012
DIN A0 841 x 1189 1,00 qm

PROJEKTBEARBEITUNG / PROJECT PROCESSOR	SAP	CEL	DT	PHASE	SP	BLATT	INHALT	SOFT	SD	MASSSTAB	F-BLATT
200204037	HPTCO	60	A	1.18	ADS	00	A	0050	A027		