



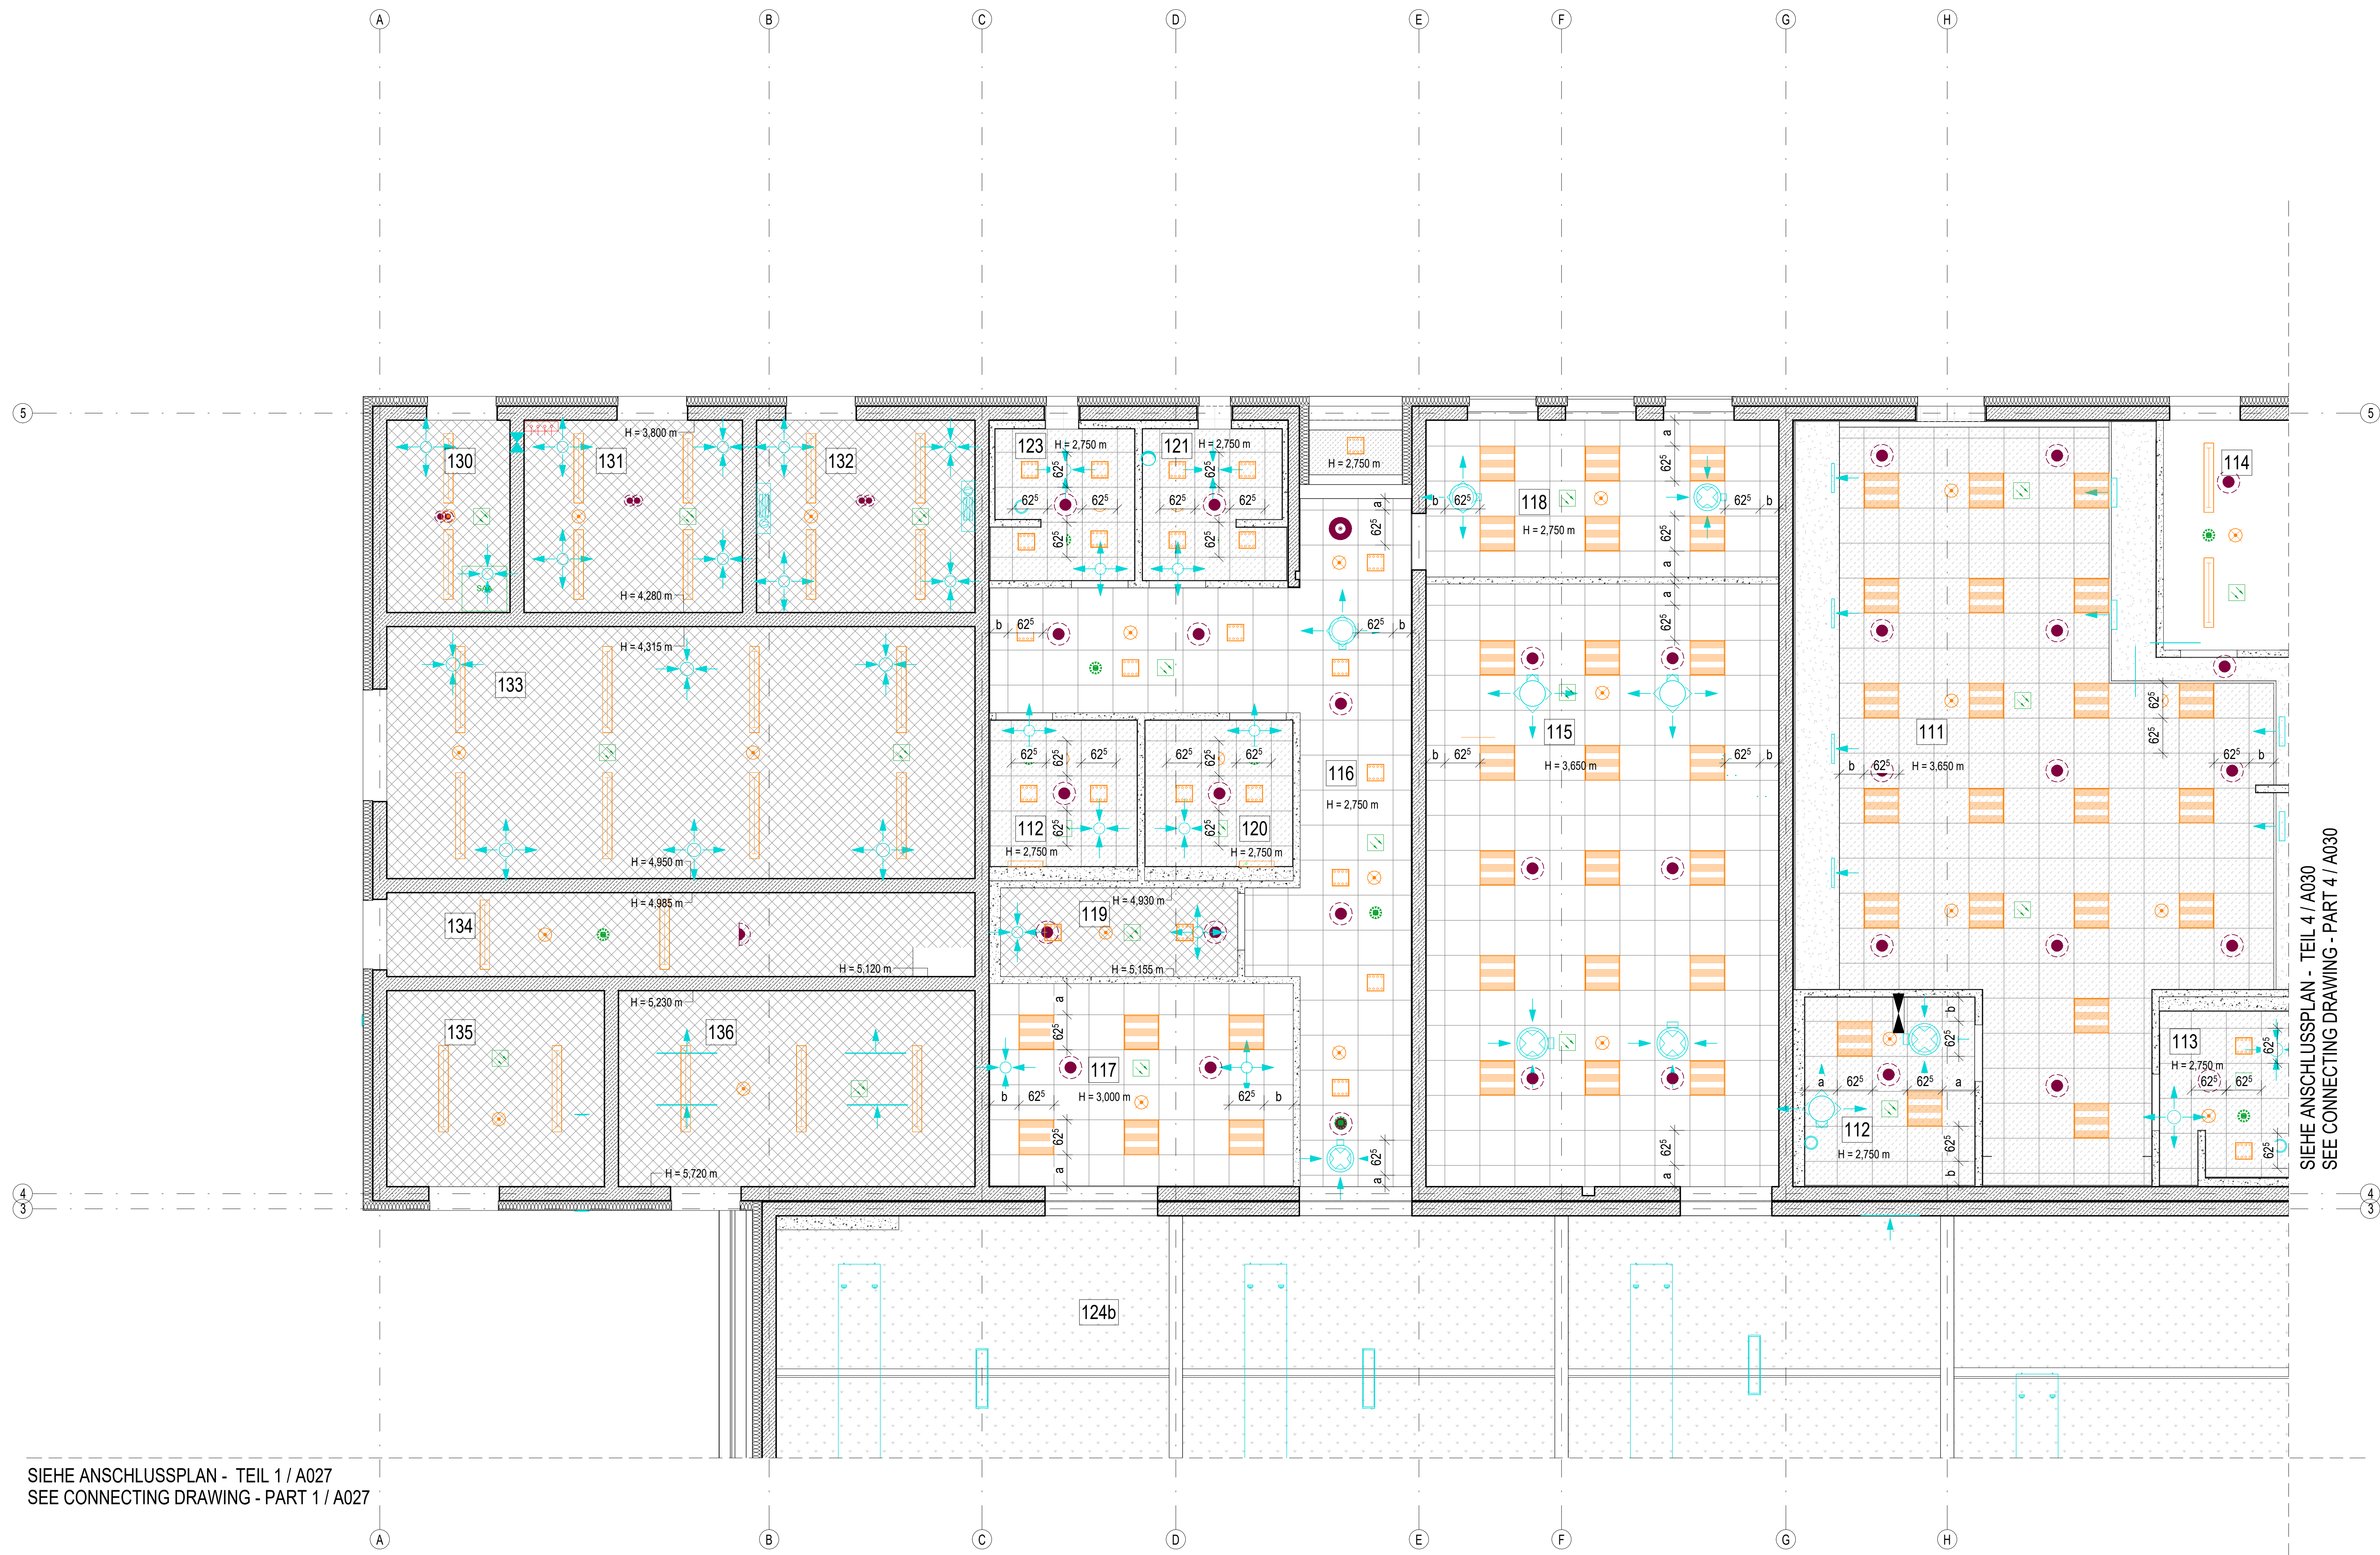


SIEHE ANSCHLUSSPLAN - TEIL 1 / A027
SEE CONNECTING DRAWING - PART 1 / A027

Deckenspiegel (3) / Reflected Ceilings (3)
M 1:50

LEGENDE LEGEND		
	SECTION NO. BLATT NR. DER SCHNITTFÜHRUNG SHEET NO. OF SECTION LOCATION	BLATT NR. DES SCHNITTES SHEET NO. OF SECTION
	DETAILSECTION NO. BLATT NR. DER SCHNITTFÜHRUNG SHEET NO. OF SECTION LOCATION	BLATT NR. DES SCHNITTES SHEET NO. OF SECTION
	MINERAL FASERPLATTEN 62,5x62,5 CM, ABGEHÄNGT MINERAL FIBER BOARDS 62,5x62,5 CM, SUSPENDED	
	METALLKASSETTENDECKE 62,5x62,5 CM, ABGEHÄNGT METAL CASSETTE CEILING 62,5x62,5 CM, SUSPENDED	
	GIPSKARTON AKUSTIKPLATTEN, ABGEHÄNGT GYPSUM ACOUSTIC BOARDS, SUSPENDED	
	GIPSKARTON, ABGEHÄNGT, FEUCHTIGKEITSBESTÄNDIG GYPSUM PLASTERBOARD, SUSPENDED, MOISTURE RESISTANT	
	ZEMENTGEB. FASERPLATTE, ABGEH. FEUCHTIGKEITSBESTÄNDIG CEMENT BONDING PLASTERBOARD, SUSP., MOISTURE RESISTANT	
	ANSTRICH AUF STAHLBETON PAINTING ON REINFORCED CONCRETE	
	LICHT-RAUMHÖHE CLEAR ROOM HEIGHT	
	EIN- / AUFBAULEUCHTE RECESSED- / SURFACE MOUNTED LIGHT	TYP SIEHE E-PLANE TYPE SEE E-DRAWINGS
	PENDELLEUCHTE PENDANT LIGHT	TYP SIEHE E-PLANE TYPE SEE E-DRAWINGS
	ZULUFT-/ABLUFTOFFNUNG VENTILATION OPENING	TYP SIEHE M-PLANE TYPE SEE M-DRAWINGS
	SPRINKLER SPRINKLER	TYP SIEHE M-PLANE TYPE SEE M-DRAWINGS
	EINBAU- / AUFBAUTEILE ELEKTRO MOUNTED ELECTRICAL PARTS	TYP SIEHE E-PLANE TYPE SEE E-DRAWINGS
	REVISIONSÖFFNUNG LAGE AN REVISIONSOBJEKT IN DECKENHOLRAUM ANPASSEN INSPECTION FIT POSITION FIT CEILING'S HOLLOW SPACE	
	RANDFELDER DER ABGEHÄNGTEN DECKE SIND ZU MITTELN END-SPACES OF SUSPEND. CEILING HAVE TO BE THE SAME SIZE	
	TYPENFESTLEGUNG DECKENEINBAUTEN SIEHE PLANUNG HAUSTECHNIK UND ELEKTRO TYPES OF BUILT-IN PARTS OF SUSP. CEILINGS SEE MECHANICAL + ELECTRICAL PLANING	

ES ERFOLGT NUR DIE DARSTELLUNG VON EINBAUTEN IN ABGEHÄNGTEN DECKEN ONLY BUILT-IN PARTS IN SUSPENDED CEILINGS ARE SHOWN	
ALLE HÖHENANGABEN AB OKKEF ALL HEIGHTS FROM FINISH FLOOR	ALLE MASSE SIND AN DER BAUSTELLE ZU PRÜFEN EXACT MEASUREMENTS ARE TO BE CHECKED AT SITE
ES ERFOLGT NUR DIE DARSTELLUNG VON EINBAUTEN IN ABGEHÄNGTEN DECKEN ONLY BUILT-IN PARTS IN SUSPENDED CEILINGS ARE SHOWN	
RAUMLISTE SIEHE PLAN A006 - A011 ROOM SCHEDULE SEE PLAN A006 - A011	
DIESER PLAN GLT NUR ALS DECKENSPIEGELPLAN THIS PLAN IS TO BE USED AS SUSPENDED CEILING PLAN ONLY	

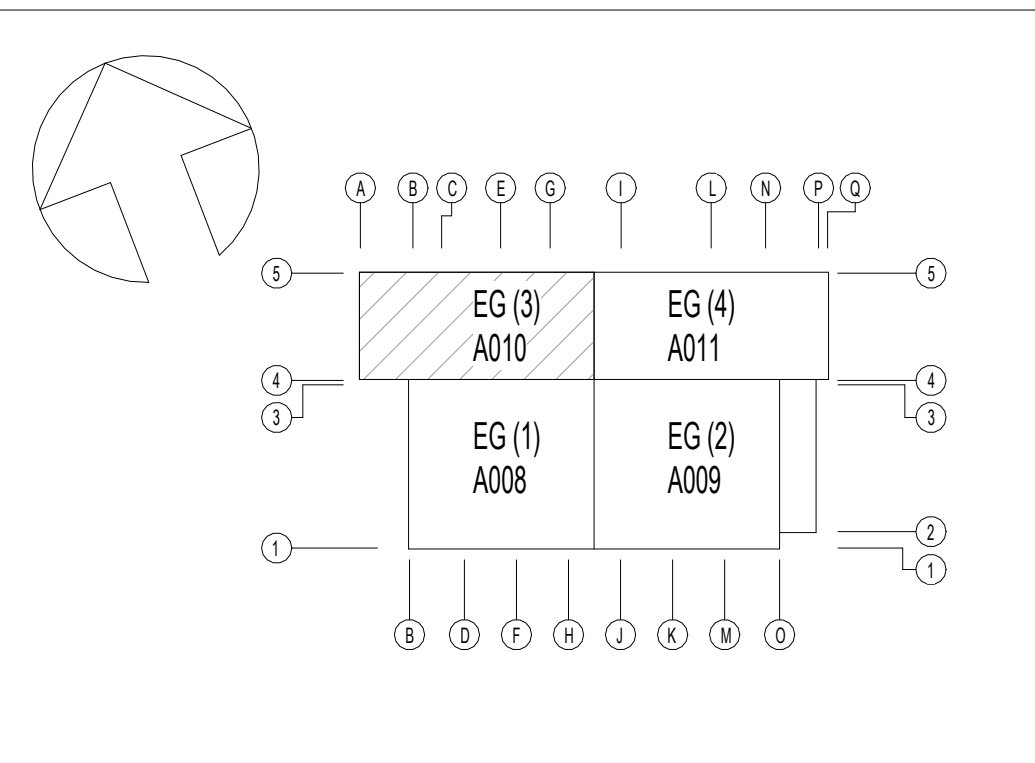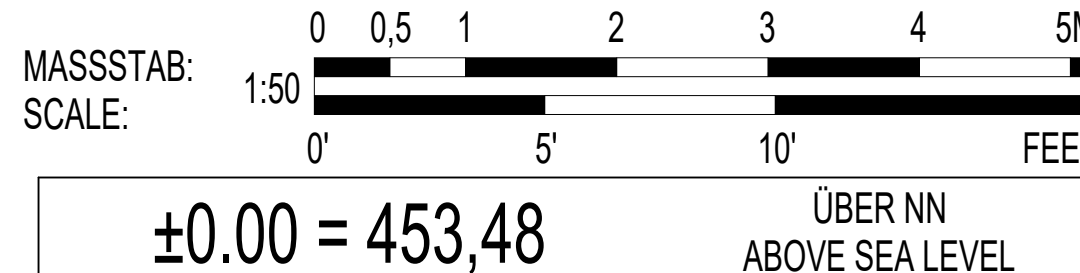

INDEX		ÄNDERUNG/ERGÄNZUNG	BEARBEITER	DATUM
U.S. ARMY CORPS OF ENGINEERS EUROPE DISTRICT APO 09449 Konrad-Adenauer-Ring 39, 65187 Wiesbaden				
Korrigierte AFU-Bau / Corrected Final Design - 10/2025				
Landesbetrieb Liegenschafts- und Baubetreuung LBB-Niederlassung Idar-Oberstein				
Am Rickenberg 65 55743 Idar-Oberstein Telefon: (06781) 405-0 Telefax: (06781) 405-190 E-MAIL: postfach.idaroberstein@LBBnet.de				
PROJEKTMANAGEMENT / PROJECT MANAGEMENT		BAUHAUHAUHE / PROJECT Baumholder Smith Barracks Human Performance Training Center		
PROJEKTLIEUTUNG / PROJECT LEADER				
PROJEKTBearbeitung A/I / PROJECT PROCESSOR A/I		PLANBEZEICHNUNG / DRAWING TITLE Deckenspiegel (3) Reflected Ceilings (3)		
A / I				
PROJEKTBearbeitung / PROJECT PROCESSOR				
SAP		CEL	DT	PHASE
200204037		HPTCO	60	A
1.20		ADS	00	A
0050		0050	0050	A029