


SIEHE ANSCHLUSSPLAN - TEIL 3 / A029
SEE CONNECTING DRAWING - PART 3 / A029

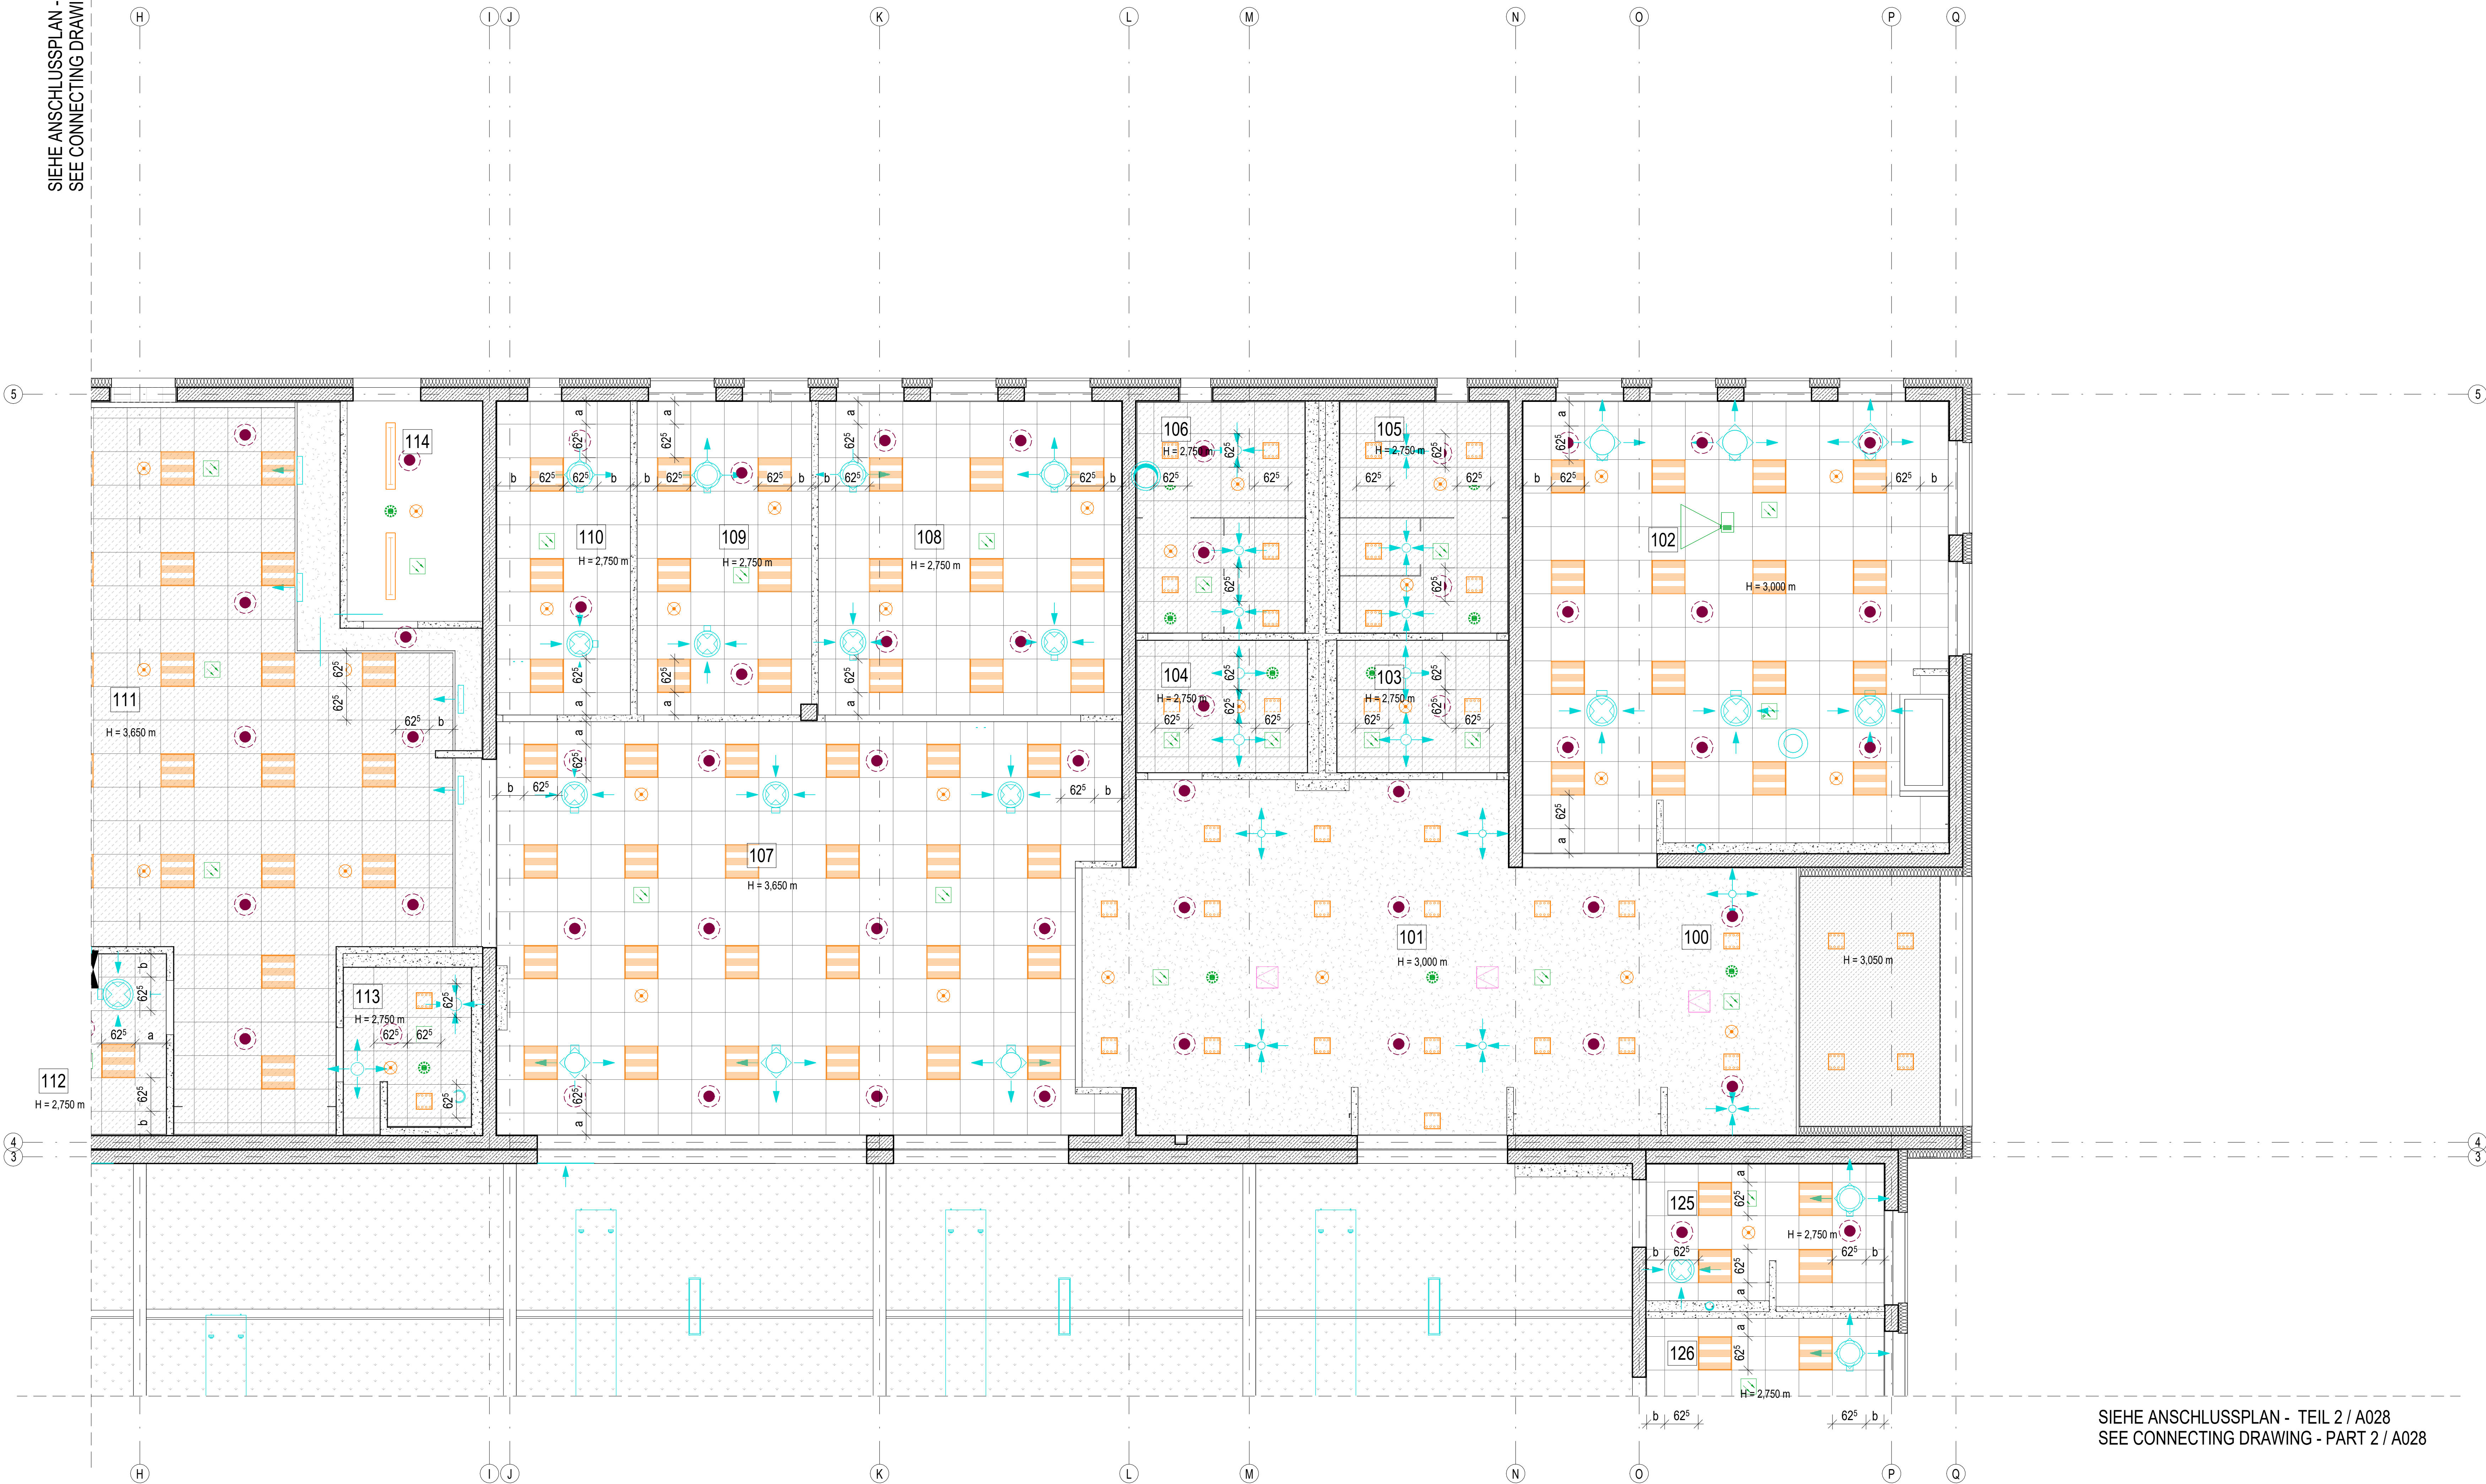

SIEHE ANSCHLUSSPLAN - TEIL 2 / A028
SEE CONNECTING DRAWING - PART 2 / A028

LEGENDE
LEGEND

SNITT NR.
SECTION NO.
BLATT NR. DER SCHNITTFÜHRUNG
SHEET NO. OF SECTION LOCATION
DETAILSCHNITT NR.
DETAILSECTION NO.
BLATT NR. DER SCHNITTFÜHRUNG
SHEET NO. OF SECTION LOCATION

MINERALFASERPLATTEN 62,5x62,5 CM. ABGEHÄNGT
MINERAL FIBER BOARDS 62.5x62.5 CM. SUSPENDED
METALLKASSETTENDECKE 62,5x62,5 CM. ABGEHÄNGT
METAL CASSETTE CEILING 62.5x62.5 CM. SUSPENDED
GIPSKARTON AKUSTIKPLATTEN, ABGEHÄNGT
GYPSUM ACOUSTIC BOARDS, SUSPENDED
GIPSKARTON, ABGEHÄNGT, FEUCHTIGKEITSBESTÄNDIG
GYPSUM PLASTERBOARD, SUSPENDED, MOISTURE RESISTANT
ZEMENTGEB. FASERPLATTE, ABGEH. FEUCHTIGKEITSBESTÄNDIG
CEMENT BONDING PLASTERBOARD, SUSP. MOISTURE RESISTANT
ANSTRICH AUF STAHLBETON
PAINTING ON REINFORCED CONCRETE

H = 2,75 m
LICHTE RAUMHÖHE
CLEAR ROOM HEIGHT

EIN- / AUFBAUBAULEUCHTE
RECESSED- / SURFACE MOUNTED LIGHT
PENDELLEUCHTE
PENDANT LIGHT
ZULUFT-ABLUFTÖFFNUNG
VENTILATION OPENING
SPRINKLER
SPRINKLER
EINBAU- / AUFBAUTEILE ELEKTRO
MOUNTED ELECTRICAL PARTS
REVISIONSÖFFNUNG LAGE AN REVISIONSOBJEKT IN
DECKENHÖLLE ANPASSEN
INSPECTION FIT POSITION FIT CEILING'S HOLLOW SPACE
RAINFELDER DER ABGEHÄNGTEN DECKE SIND ZU MITTELN
END-SPACES OF SUSPEND. CEILING HAVE TO BE THE SAME SIZE
TYPENFESTLEGUNG DECKENINBAUTEILE SIEHE PLANUNG HAUSTECHNIK UND ELEKTRO
TYPES OF BUILT-IN PARTS OF SUSP. CEILINGS SEE MECHANICAL + ELECTRICAL PLANNING

TYP SIEHE E-PLANE
TYP SIEHE E-PLANE
TYP SIEHE E-PLANE
TYP SIEHE M-DRAWINGS
TYP SIEHE M-DRAWINGS
TYP SIEHE M-DRAWINGS
TYP SIEHE E-PLANE
TYP SIEHE E-DRAWINGS

ES ERFOLGT NUR DIE DARSTELLUNG VON EINBAUTEILEN IN ABGEHÄNGTEN DECKEN
ONLY BUILT-IN PARTS IN SUSPENDED CEILINGS ARE SHOWN



ALLE HÖHENANGABEN AB OKFFB
ALL HEIGHTS FROM FINISH FLOOR

ALLE MASSE SIND AN DER BAUSTELLE ZU PRÜFEN
EXACT MEASUREMENTS ARE TO BE CHECKED AT SITE

ES ERFOLGT NUR DIE DARSTELLUNG VON EINBAUTEILEN IN ABGEHÄNGTEN DECKEN
ONLY BUILT-IN PARTS IN SUSPENDED CEILINGS ARE SHOWN


RAUMLISTE SIEHE PLAN A006 - A011
ROOM SCHEDULE SEE PLAN A006 - A011

DIESER PLAN GILT NUR ALS DECKENSPIEGELPLAN
THIS PLAN IS TO BE USED AS SUSPENDED CEILING PLAN ONLY

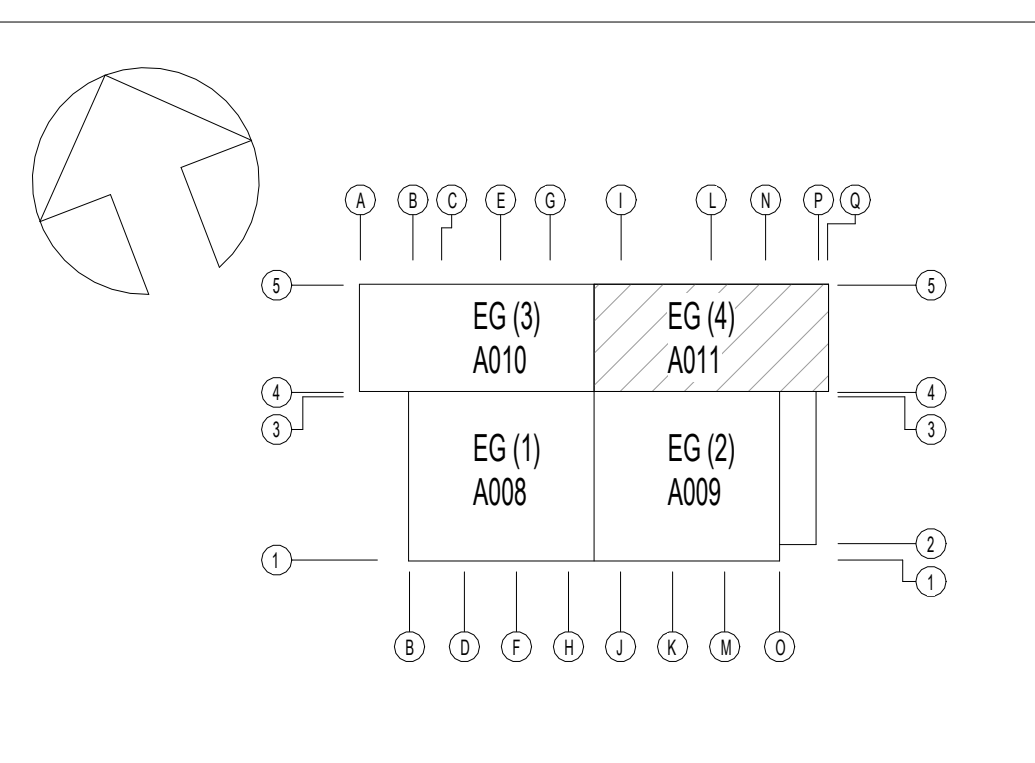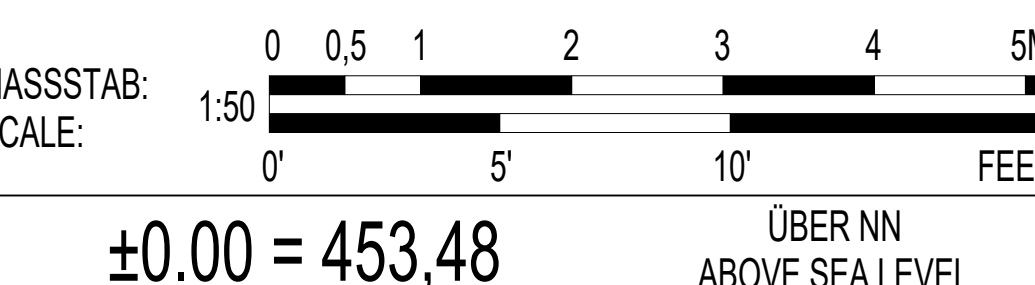


INDEX	ÄNDERUNG/ERGÄNZUNG	BEARBEITER	DATUM
-------	--------------------	------------	-------

U.S. ARMY CORPS OF ENGINEERS
EUROPE DISTRICT
APO 09449
Konrad-Adenauer-Ring 39, 65187 Wiesbaden

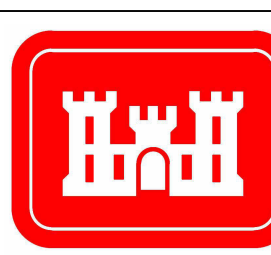

Korrigierte AFU-Bau / Corrected Final Design - 10/2025

Landesbetrieb Liegenschafts- und Baubetreuung
LBB-Niederlassung Idar-Oberstein

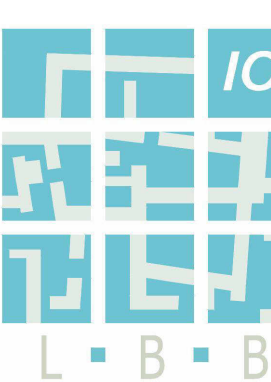

Am Rickenberg 65
55743 Idar-Oberstein
Telefon: (06781) 405-0
Telefax: (06781) 405-190
E-MAIL: postfach.idaroberstein@LBBnet.de

PROJEKTMANAGEMENT / PROJECT MANAGEMENT	BAUHAUENTWURF / PROJECT Baumholder Smith Barracks Human Performance Training Center
PROJEKTLIEFERUNG / PROJECT LEADER	
PROJEKTBEARBEITUNG A/I / PROJECT PROCESSOR A/I	PLANBEZEICHNUNG / DRAWING TITLE Deckenspiegel (4) Reflected Ceilings (4)
A / I	

PROJEKTBEARBEITUNG / PROJECT PROCESSOR	092241 FY23	SHEET	0 OF
	W912GB-20-C-0012		
	DIN A0 841 x 1189 1,00 qm		

200204037	HPTCO	60	A	1.21	ADS	00	A	0050	A030
-----------	-------	----	---	------	-----	----	---	------	------

Deckenspiegel (4) / Reflected Ceilings (4)
M 1:50