


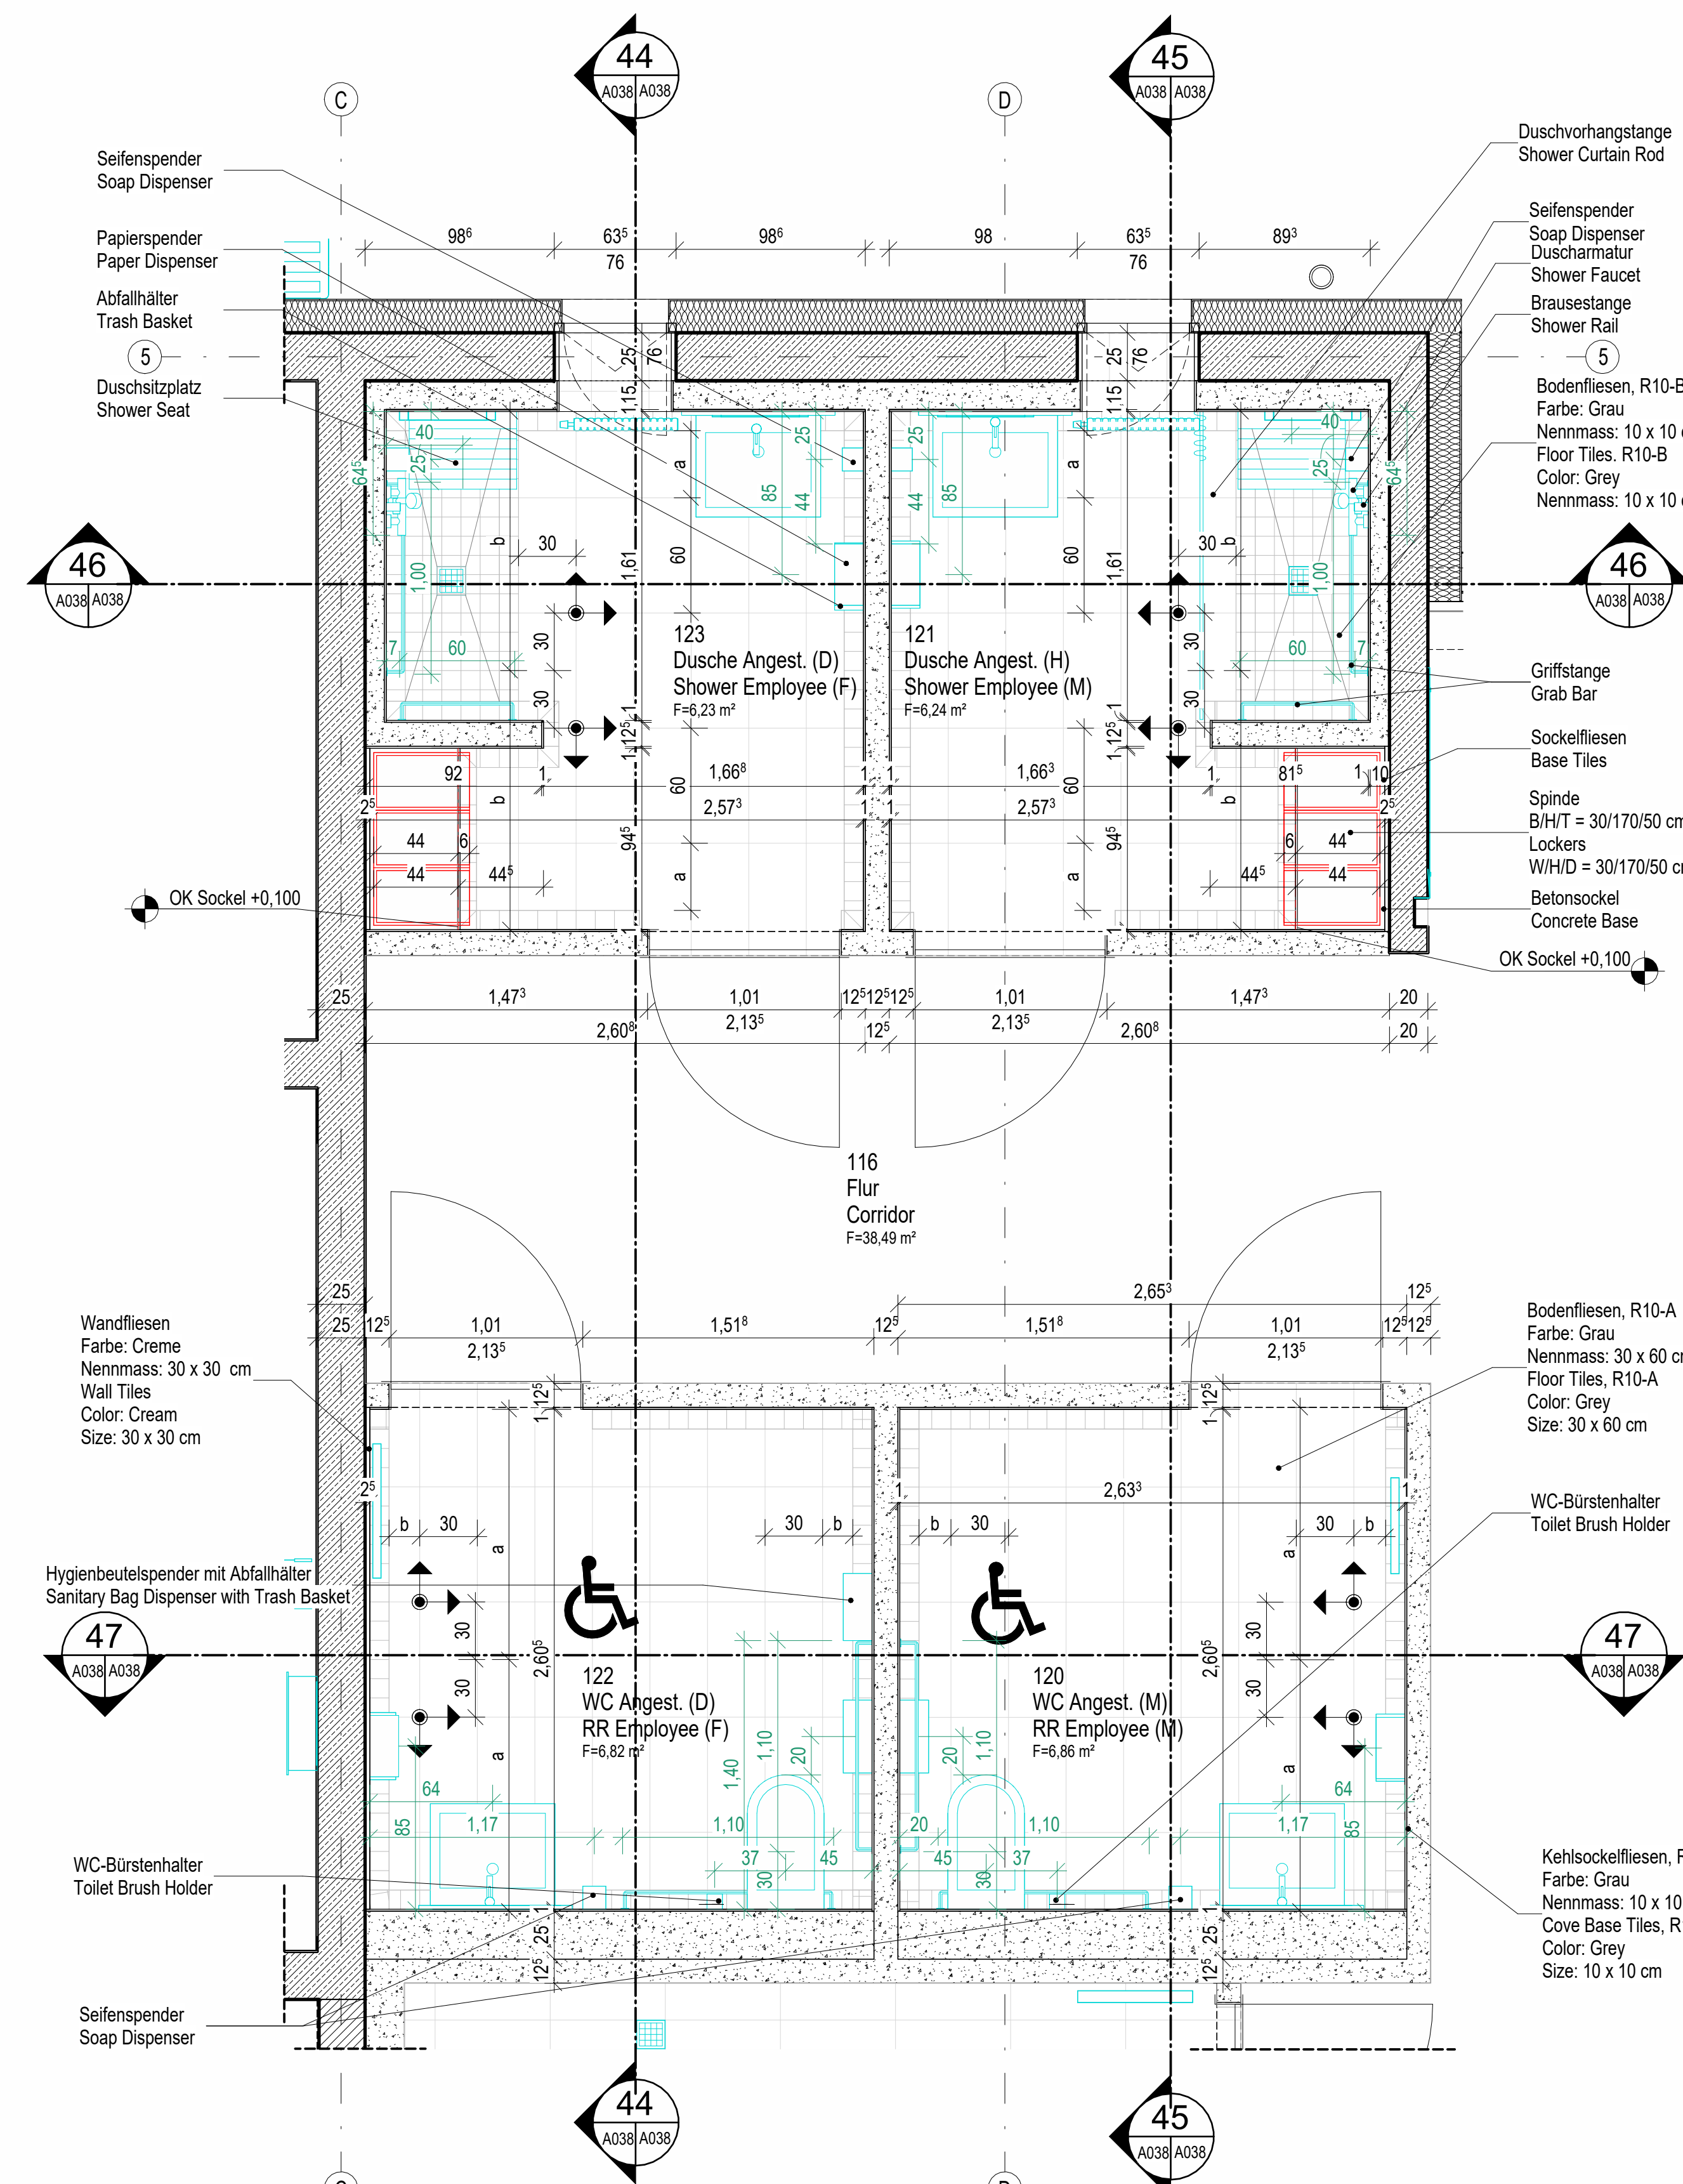

49 Grundriss - Toiletten Angestellte / Floor Plan Employers Restrooms
M 1 : 25

Wandfliesen
Farbe: Creme
Nennmass: 30 x 30 cm
Wall Tiles
Color: Cream
Size: 30 x 30 cm

Leuchte
(Siehe Elektroplanung)
Lights
(See Electrical Design)

Papierspender
Paper Dispenser

Spiegel
(siehe Planung Haustechnik)
Mirror
(See Mechanical Design)

Seifenspender
Soap Dispenser

Abfallhalter
Trash Basket

Griffstange
Grab Bar

Sockelfliesen
Base Tiles

Spinde
B/H/T = 30/170/50 cm
Lockers
W/H/D = 30/170/50 cm
Betonsockel
Concrete Base

OK Sockel +0,100

Wandfliesen
Farbe: Creme
Nennmass: 30 x 30 cm
Wall Tiles
Color: Cream
Size: 30 x 30 cm

Bodenfliesen, R10-A
Farbe: Grau
Nennmass: 30 x 60 cm
Floor Tiles, R10-A
Color: Grey
Size: 30 x 60 cm

WC-Bürstenhalter
Toilet Brush Holder

WC-Bürstenhalter
Toilet Brush Holder

Seifenspender
Soap Dispenser

Hygienbeutelspender mit Abfallhalter
Sanitary Bag Dispenser with Trash Basket

47
A038/A038

44
A038/A038

45
A038/A038

46
A038/A038

45
A038/A038

44
A038/A038


45
A038/A038

46
A038/A038


47
A038/A038

48
A038/A038


49
A038/A038

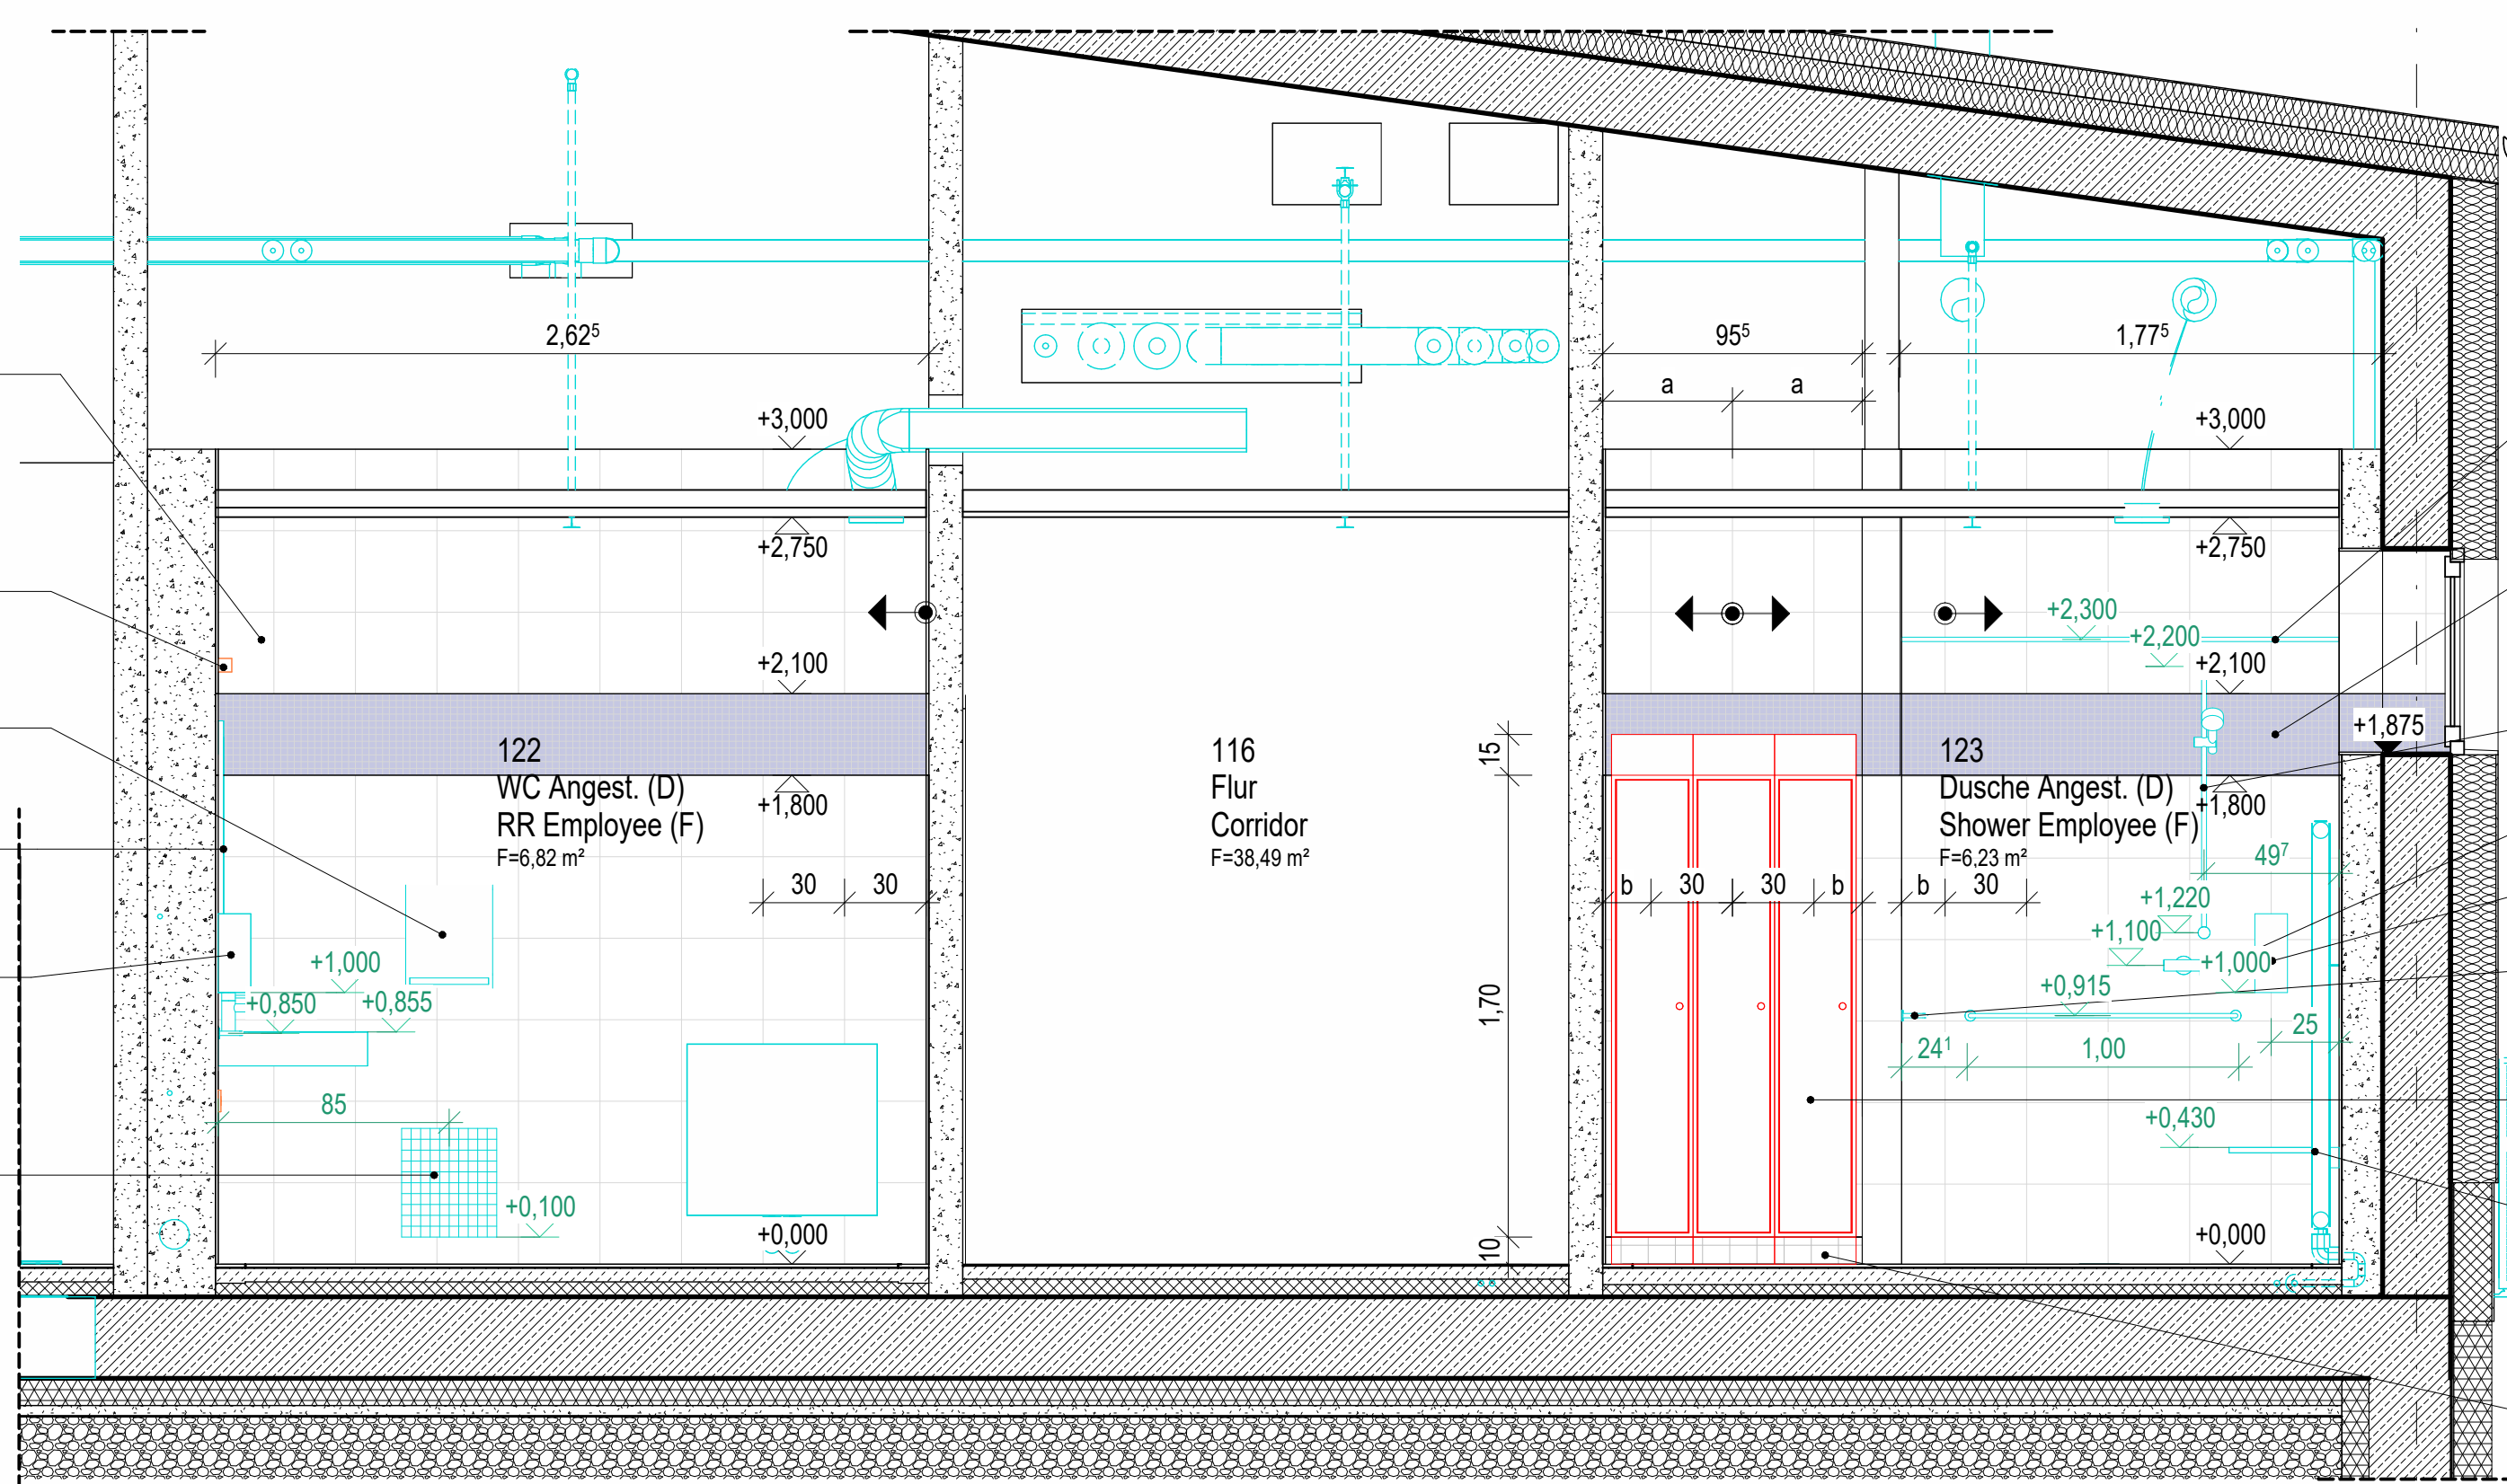

44 Schnitt 44 / Section 44
M 1 : 25

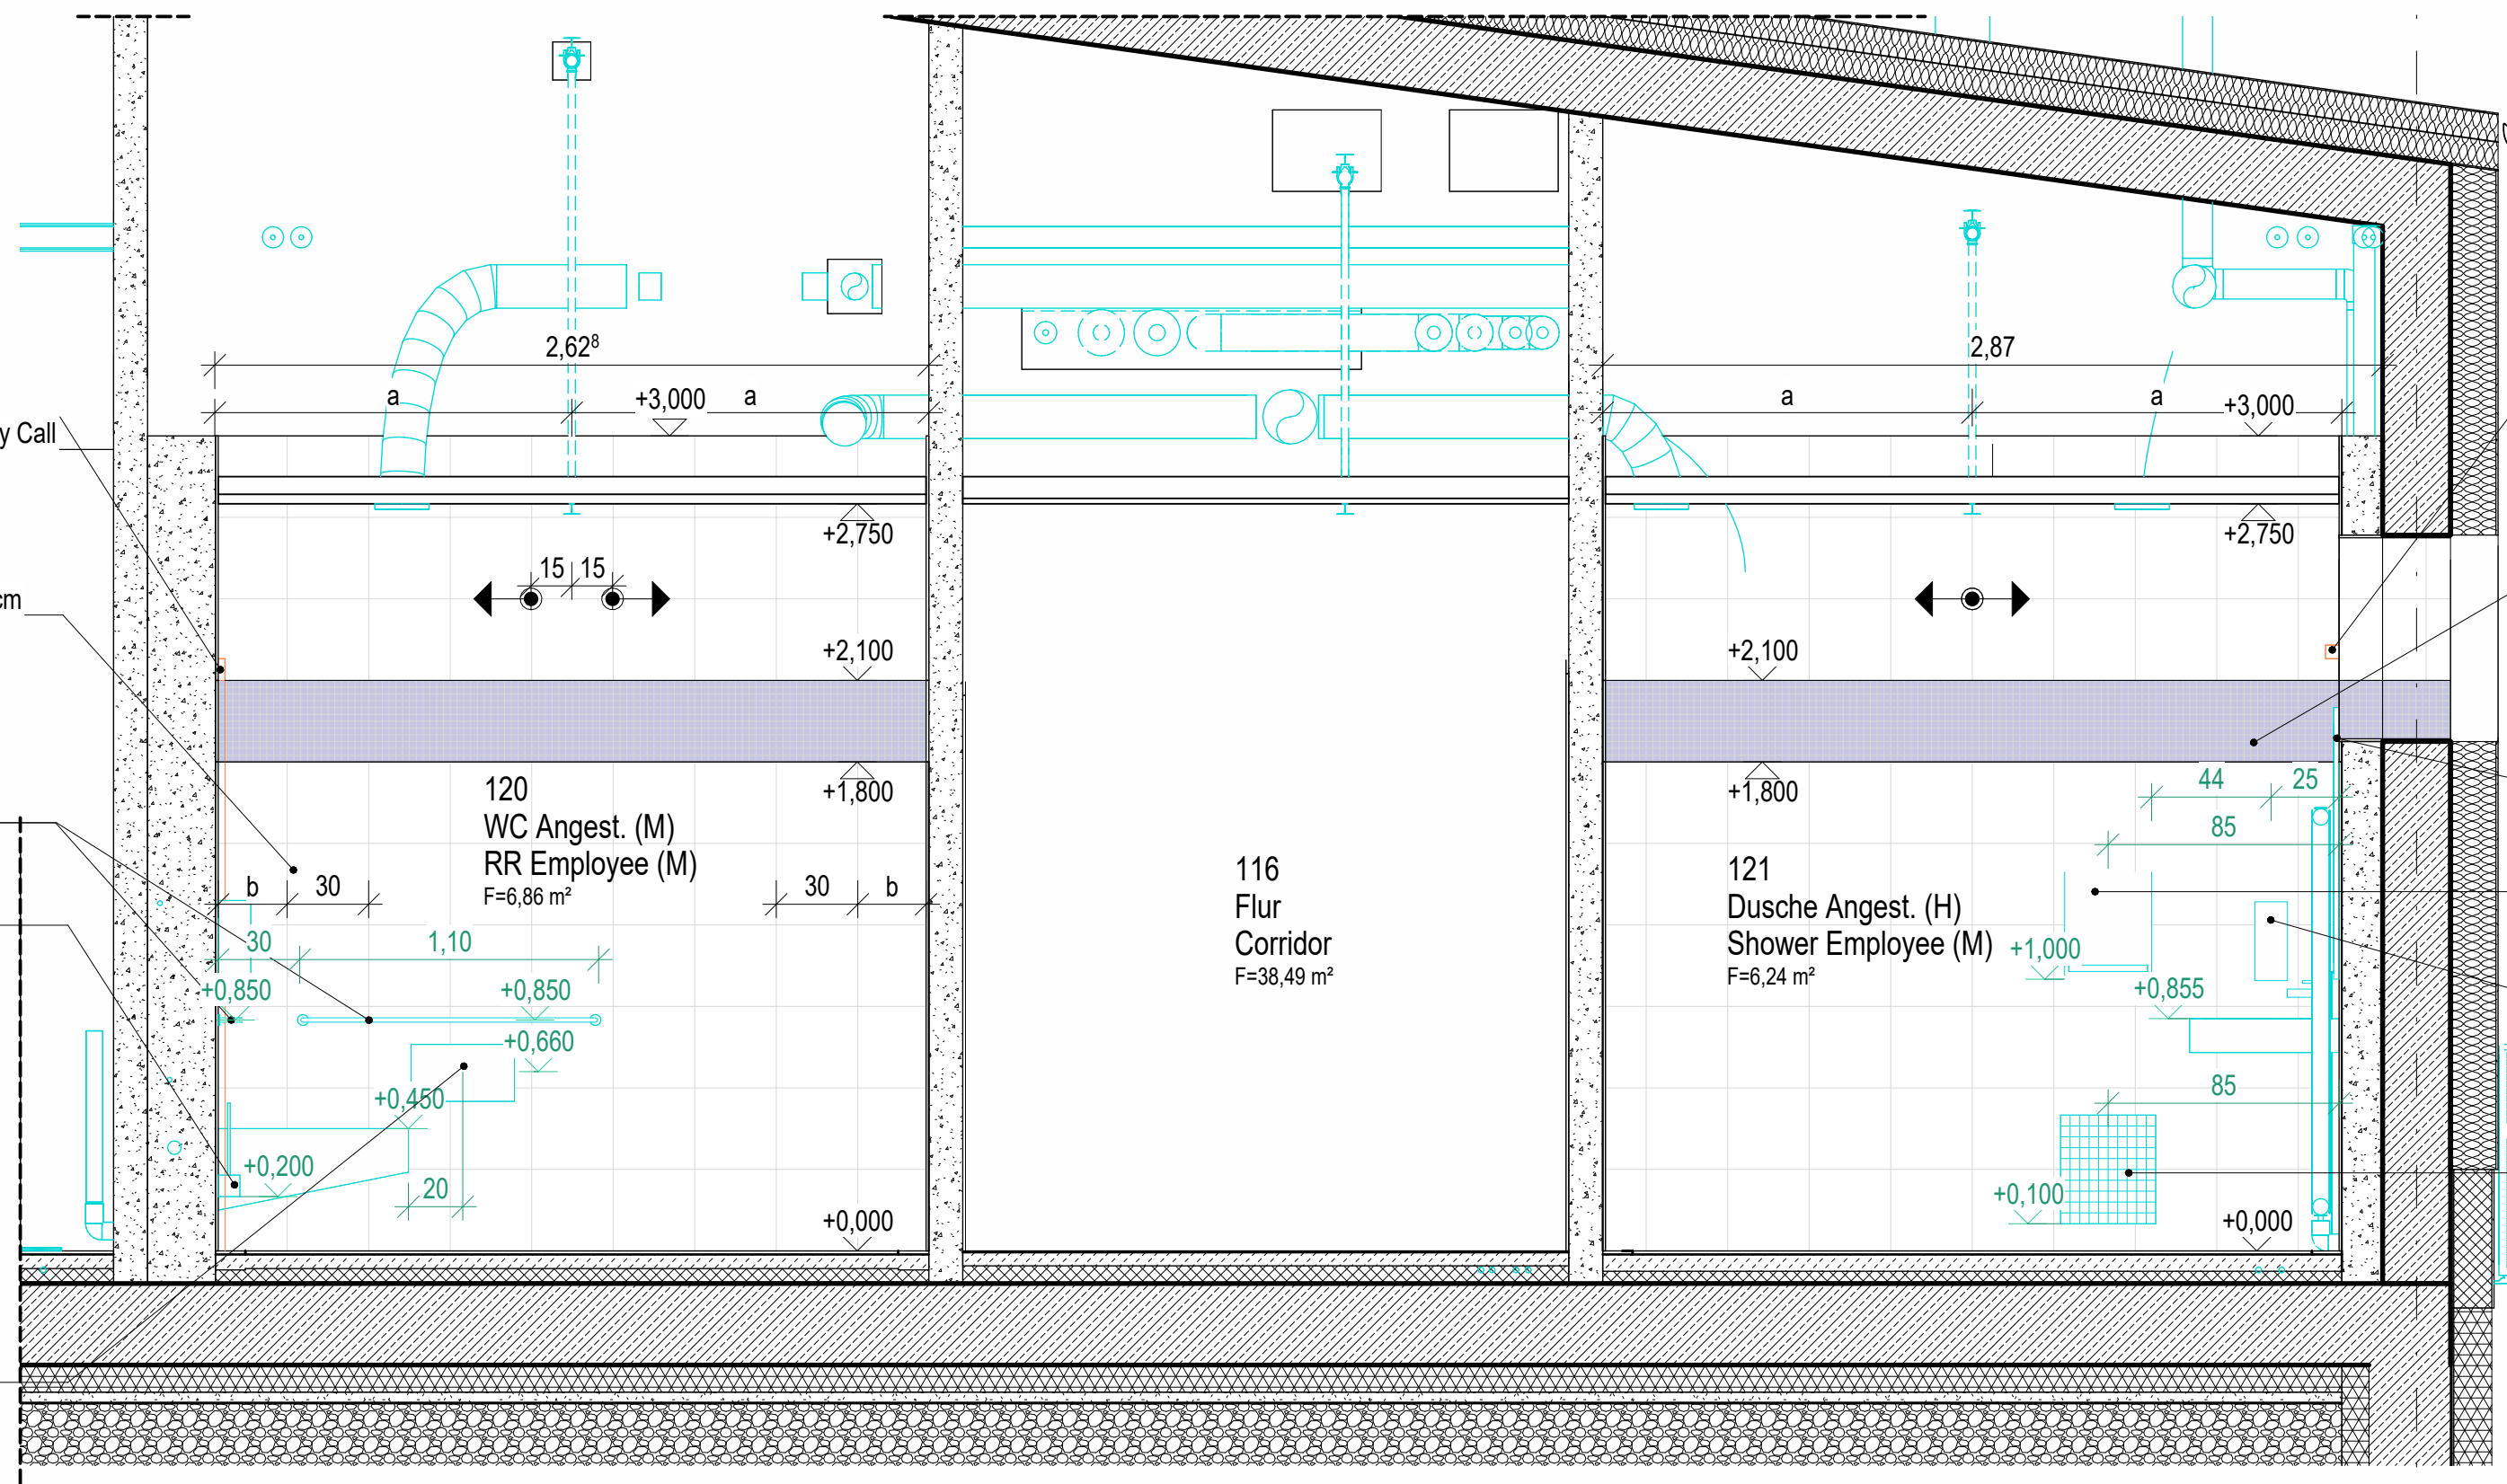


45 Schnitt 45 / Section 45
M 1 : 25







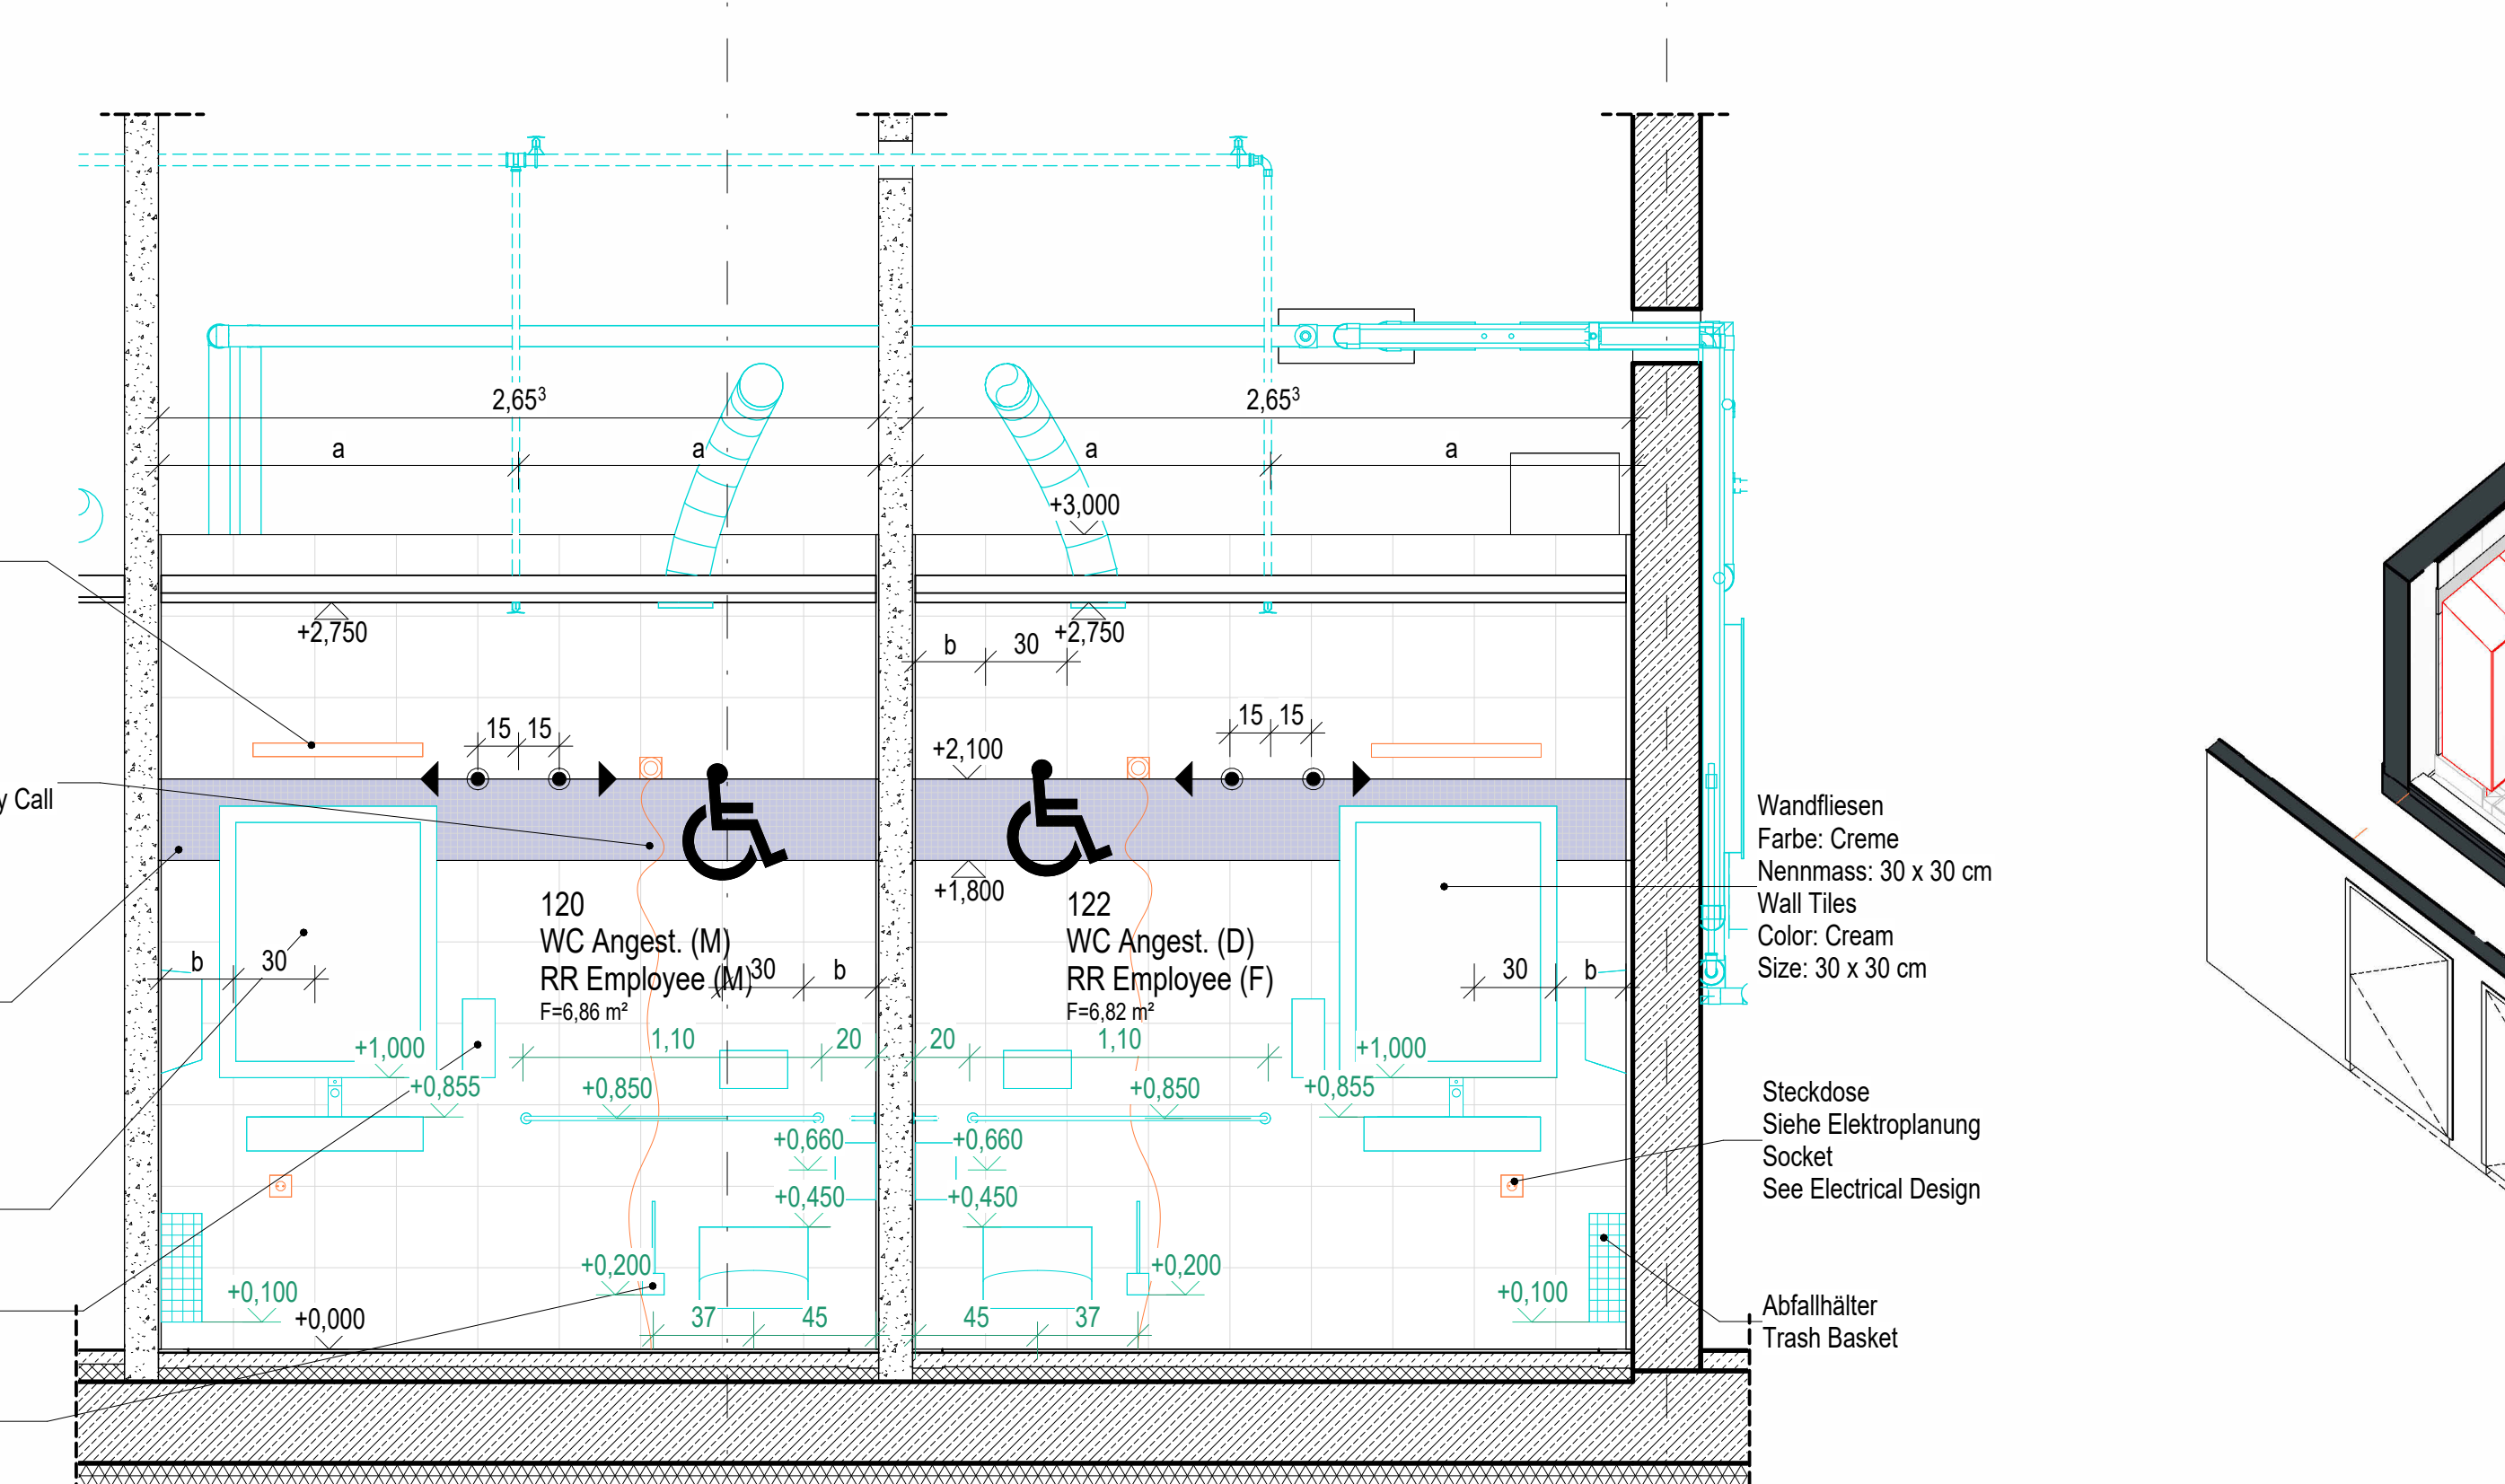


47 Schnitt 47 / Section 47
M 1 : 25

47 Schnitt 47 / Section 47
M 1 : 25

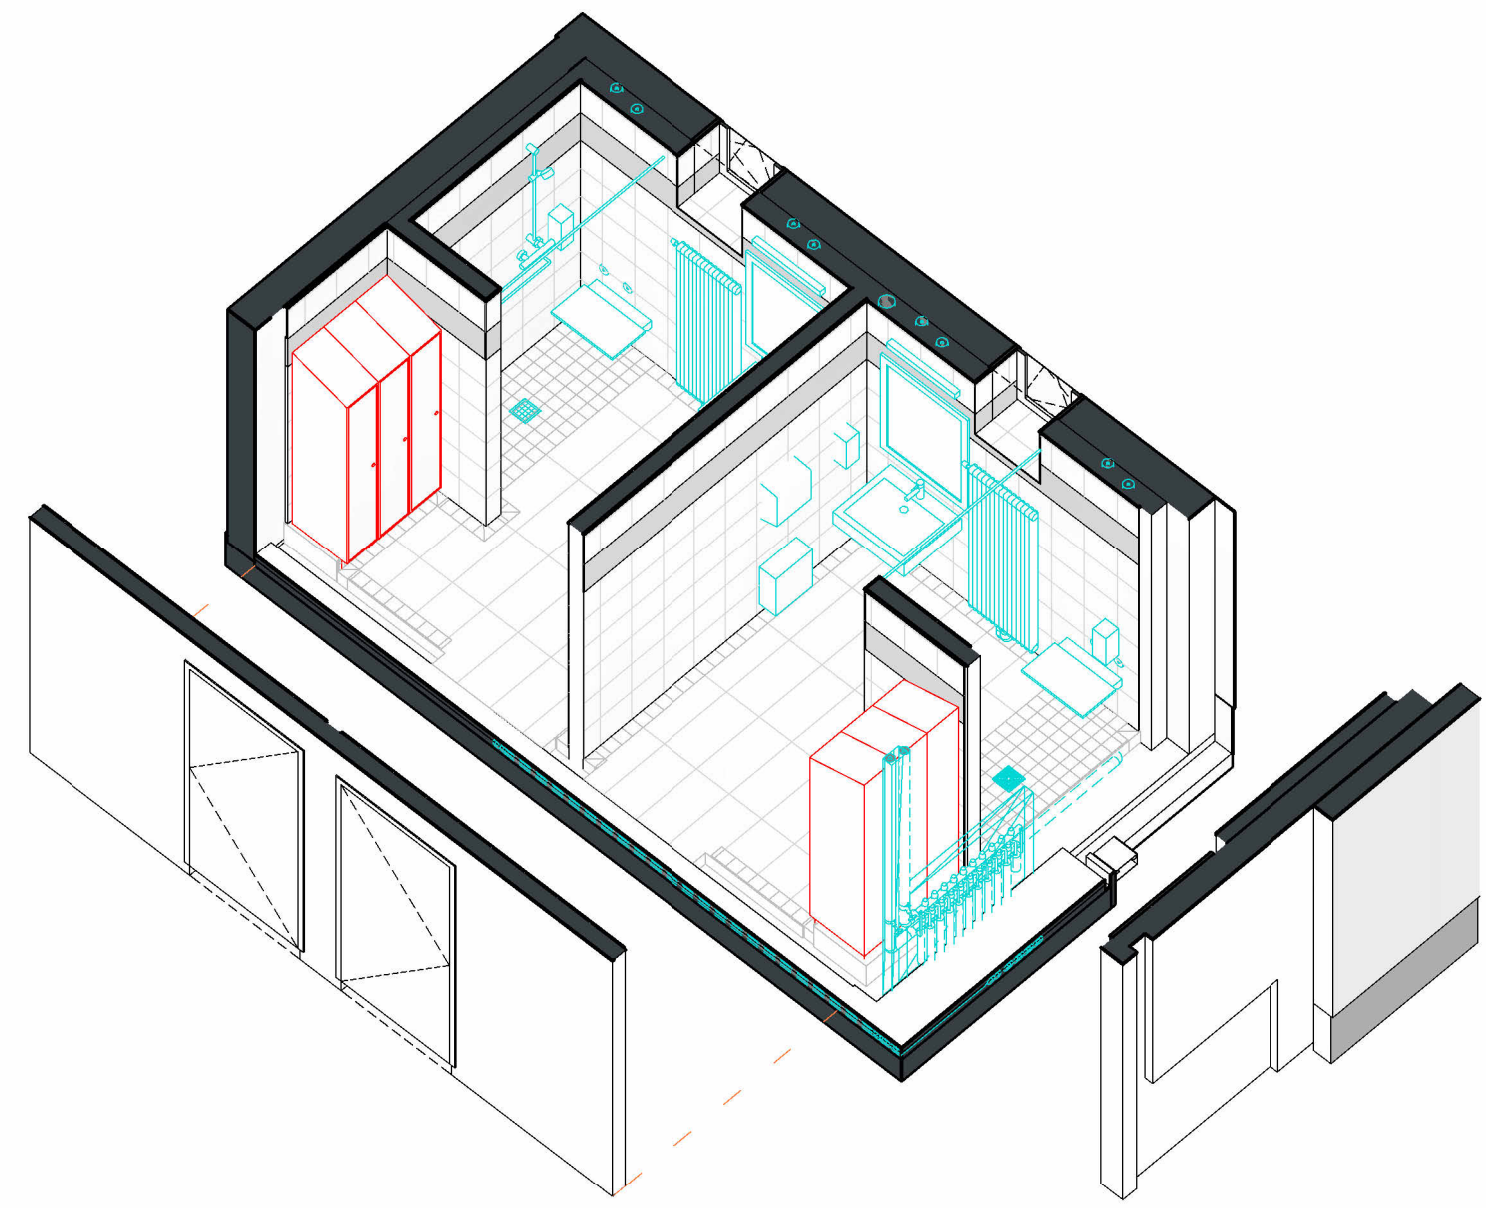

Explosionszeichnung - Duschbereich /
Exploded Axonometric - Shower Area

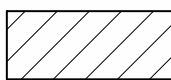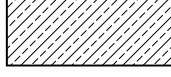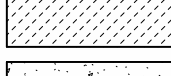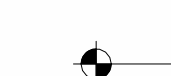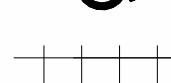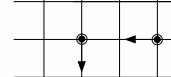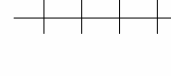LEGENDE LEGEND			
	SCHEITT NR. SECTION NO.		
	BLATT NR. DER SCHEITTFÜHRUNG SHEET NO. OF SECTION LOCATION	BLATT NR. DES SCHITTES SHEET NO. OF SECTION	
	DETAILSCHEITT NR. DETAIL SECTION NO.		
	BLATT NR. DER SCHEITTFÜHRUNG SHEET NO. OF SECTION LOCATION	BLATT NR. DES SCHITTES SHEET NO. OF SECTION	
	MAUERWERK MASONRY		
	STAHLBETON REINFORCED CONCRETE		
	BETONFERTIGTEILE PREFABRICATED CONCRETE ELEMENT		
	UNBEWEHRTER BETON LEAN CONCRETE		
	GYPSKARTONWÄNDE GYPSUM PLASTER BOARD WALLS		
	SIEHE PLANUNG FACHBEREICH HAUSTECHNIK SEE MECHANICAL DESIGN		
	SIEHE PLANUNG FACHBEREICH ELEKTRO SEE ELECTRICAL DESIGN		
	BODENENLAUF MIT / OHNE GEFÄLLE-SIEHE HAUSTECHNIK FLOOR DRAIN WITH / WITHOUT SLOPE-SEE MECHANICAL		
	FERTIGHÖHE/FINISHED FLOOR LEVEL		
	ROHHÖHE/ROUGH OF SLAB		
	TOILETTEN - BEHINDERTENGEGREICH NACH DIN 18040-1 UND ABA RESTROOM - HANDICAPPED ACCESSIBLE ACC. TO GERMAN DIN AND ABA		
	VERLEGEBEGINN FLESEN START OF TILE PATTERN		

TÜR- UND BRÜSTUNGSHÖHEN AB OKFFB!
DOOR AND SILL HEIGHTS FROM FINISH LEVEL!

ALLE MASSE SIND AN DER BAUSTELLE ZU PRÜFEN!
EXACT MEASUREMENTS ARE TO BE CHECKED AT SITE!

AUSFÜHRUNG VON DURCHBRÜCHEN UND WANDSCHÜTZEN
GEMÄSS SCHAL-, SCHLITZ- UND DURCHBRUCHPLÄNEN!
COMPLETION OF RECESSES AND WALL SLOTS ACCORDING TO FORMWORK-, SLOT- AND RECESS- DRAWINGS!

DIESER PLAN GILT NUR ALS ROHBAUPLAN!
THIS PLAN IS TO BE USED FOR ROUGH CONSTRUCTION ONLY!


AUSBAU SIEHE PLÄNE A00X BIS A00X!
INTERIOR FINISH SEE PLANS A00X TO A00X!

ANORDNUNG DER FUGEN IN DER BODENPLATTE SIEHE AUSBAUPLÄNE A00X BIS A00X!
UND BODENAUFBAUTEN A00X!
FOR ARRANGEMENT OF JOINTS IN THE FLOOR SLAB, SEE FINISHING PLANS A00X TO A00X!
AND FLOOR SET-UPS A00X!

ALLE HÖHEN, GRÖSSEN, ABSTÄNDE UND VERMASSUNGEN VON SANITÄRELEMENTEN, -
ANSCHLÜSSEN, SCHALTER ETC. SIEHE PLANUNG HAUSTECHNIK UND ELEKTRO! BEI
DIFFERENZEN GELTEN DIE PLÄNE DER FACHBEREICHE HAUSTECHNIK UND ELEKTRO!

ALL HEIGHTS, DIMENSIONS, DISTANCES AND MEASUREMENTS OF SANITATION OBJECTS,
CONNECTIONS, SWITCHES ETC. ACCORDING TO MECHANICAL AND ELECTRICAL PLANS IN
CASE OF DIFFERENCES THE MECHANICAL AND ELECTRICAL DRAWINGS APPLY!

VERMASSUNGEN DER SANITÄRPLÄNE SIEHE PLÄNE PXXX-PXXX!
FOR DIMENSIONS OF SANITATION FIXTURES, SEE DRAWINGS PXXX-PXXX!

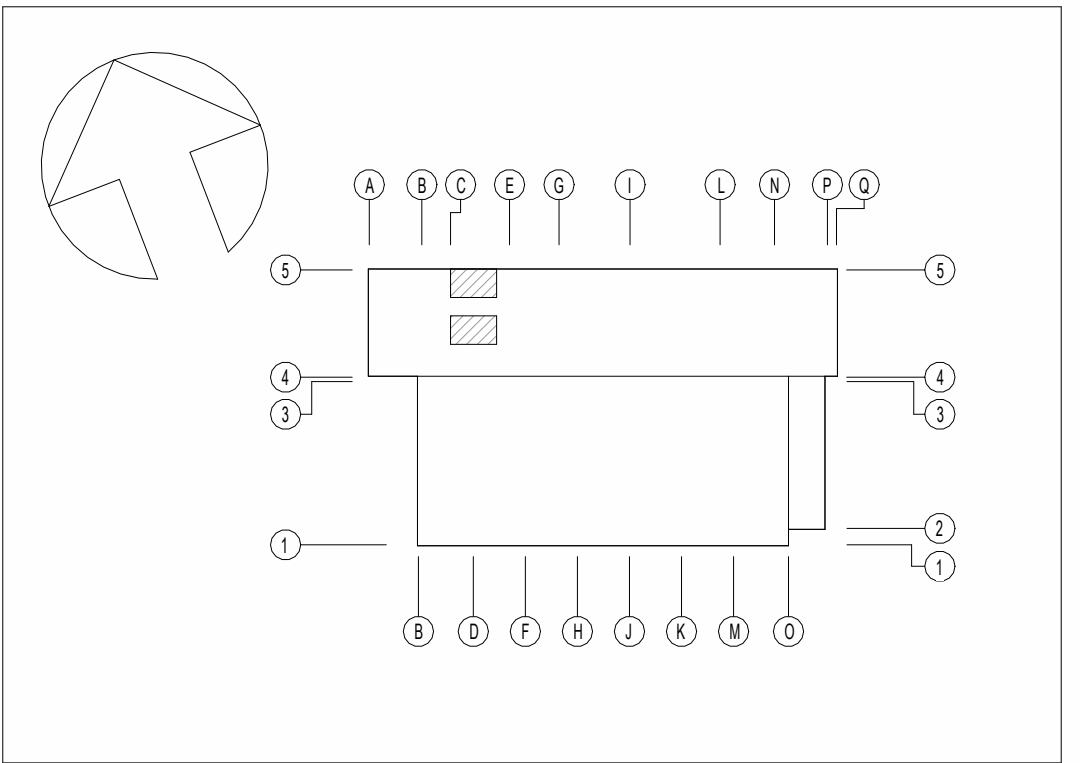


MASSSTAB:
SCALE: 1:25

±0.00 = 453,48
ÜBER NN
ABOVE SEA LEVEL


INDEX	ÄNDERUNG/ERGÄNZUNG	BEARBEITER	DATUM
-------	--------------------	------------	-------

U.S. ARMY CORPS OF ENGINEERS
EUROPE DISTRICT
APO 9449
Konrad-Adenauer-Ring 39, 65187 Wiesbaden

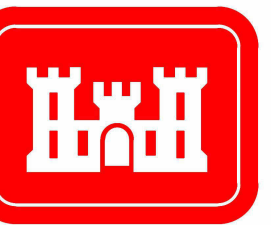

Korrigierte AFU-Bau / Corrected Final Design - 10/2025

Landesbetrieb Liegenschafts- und Baubetreuung
LBB-Niederlassung Idar-Oberstein

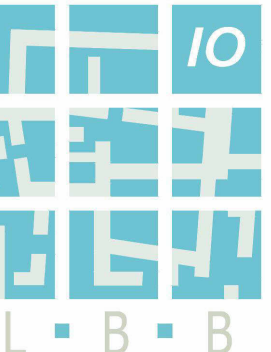

Am Rickenberg 65
55743 Idar-Oberstein
Telefon: (06781) 405-0
Telefax: (06781) 405-190
E-MAIL: postfach.idaroberstein@lbbnet.de

PROJEKTMANAGEMENT / PROJECT MANAGEMENT
Baumholder Smith Barracks
Human Performance Training Center

PROJEKTLEITUNG / PROJECT LEADER

PROJEKTBEARBEITUNG A/I / PROJECT PROCESSOR A/I
Toiletten Details (2)
Restroom Details (2)

A / I

092241 FY23 SHEET 0 OF 0
W912GB-20-C-0012

PROJEKTBEARBEITUNG / PROJECT PROCESSOR
DIN A0 841 x 1189 1,00 qm

200204037 HPTCO 60 A 4.04 AKE DX A 0025 A038