


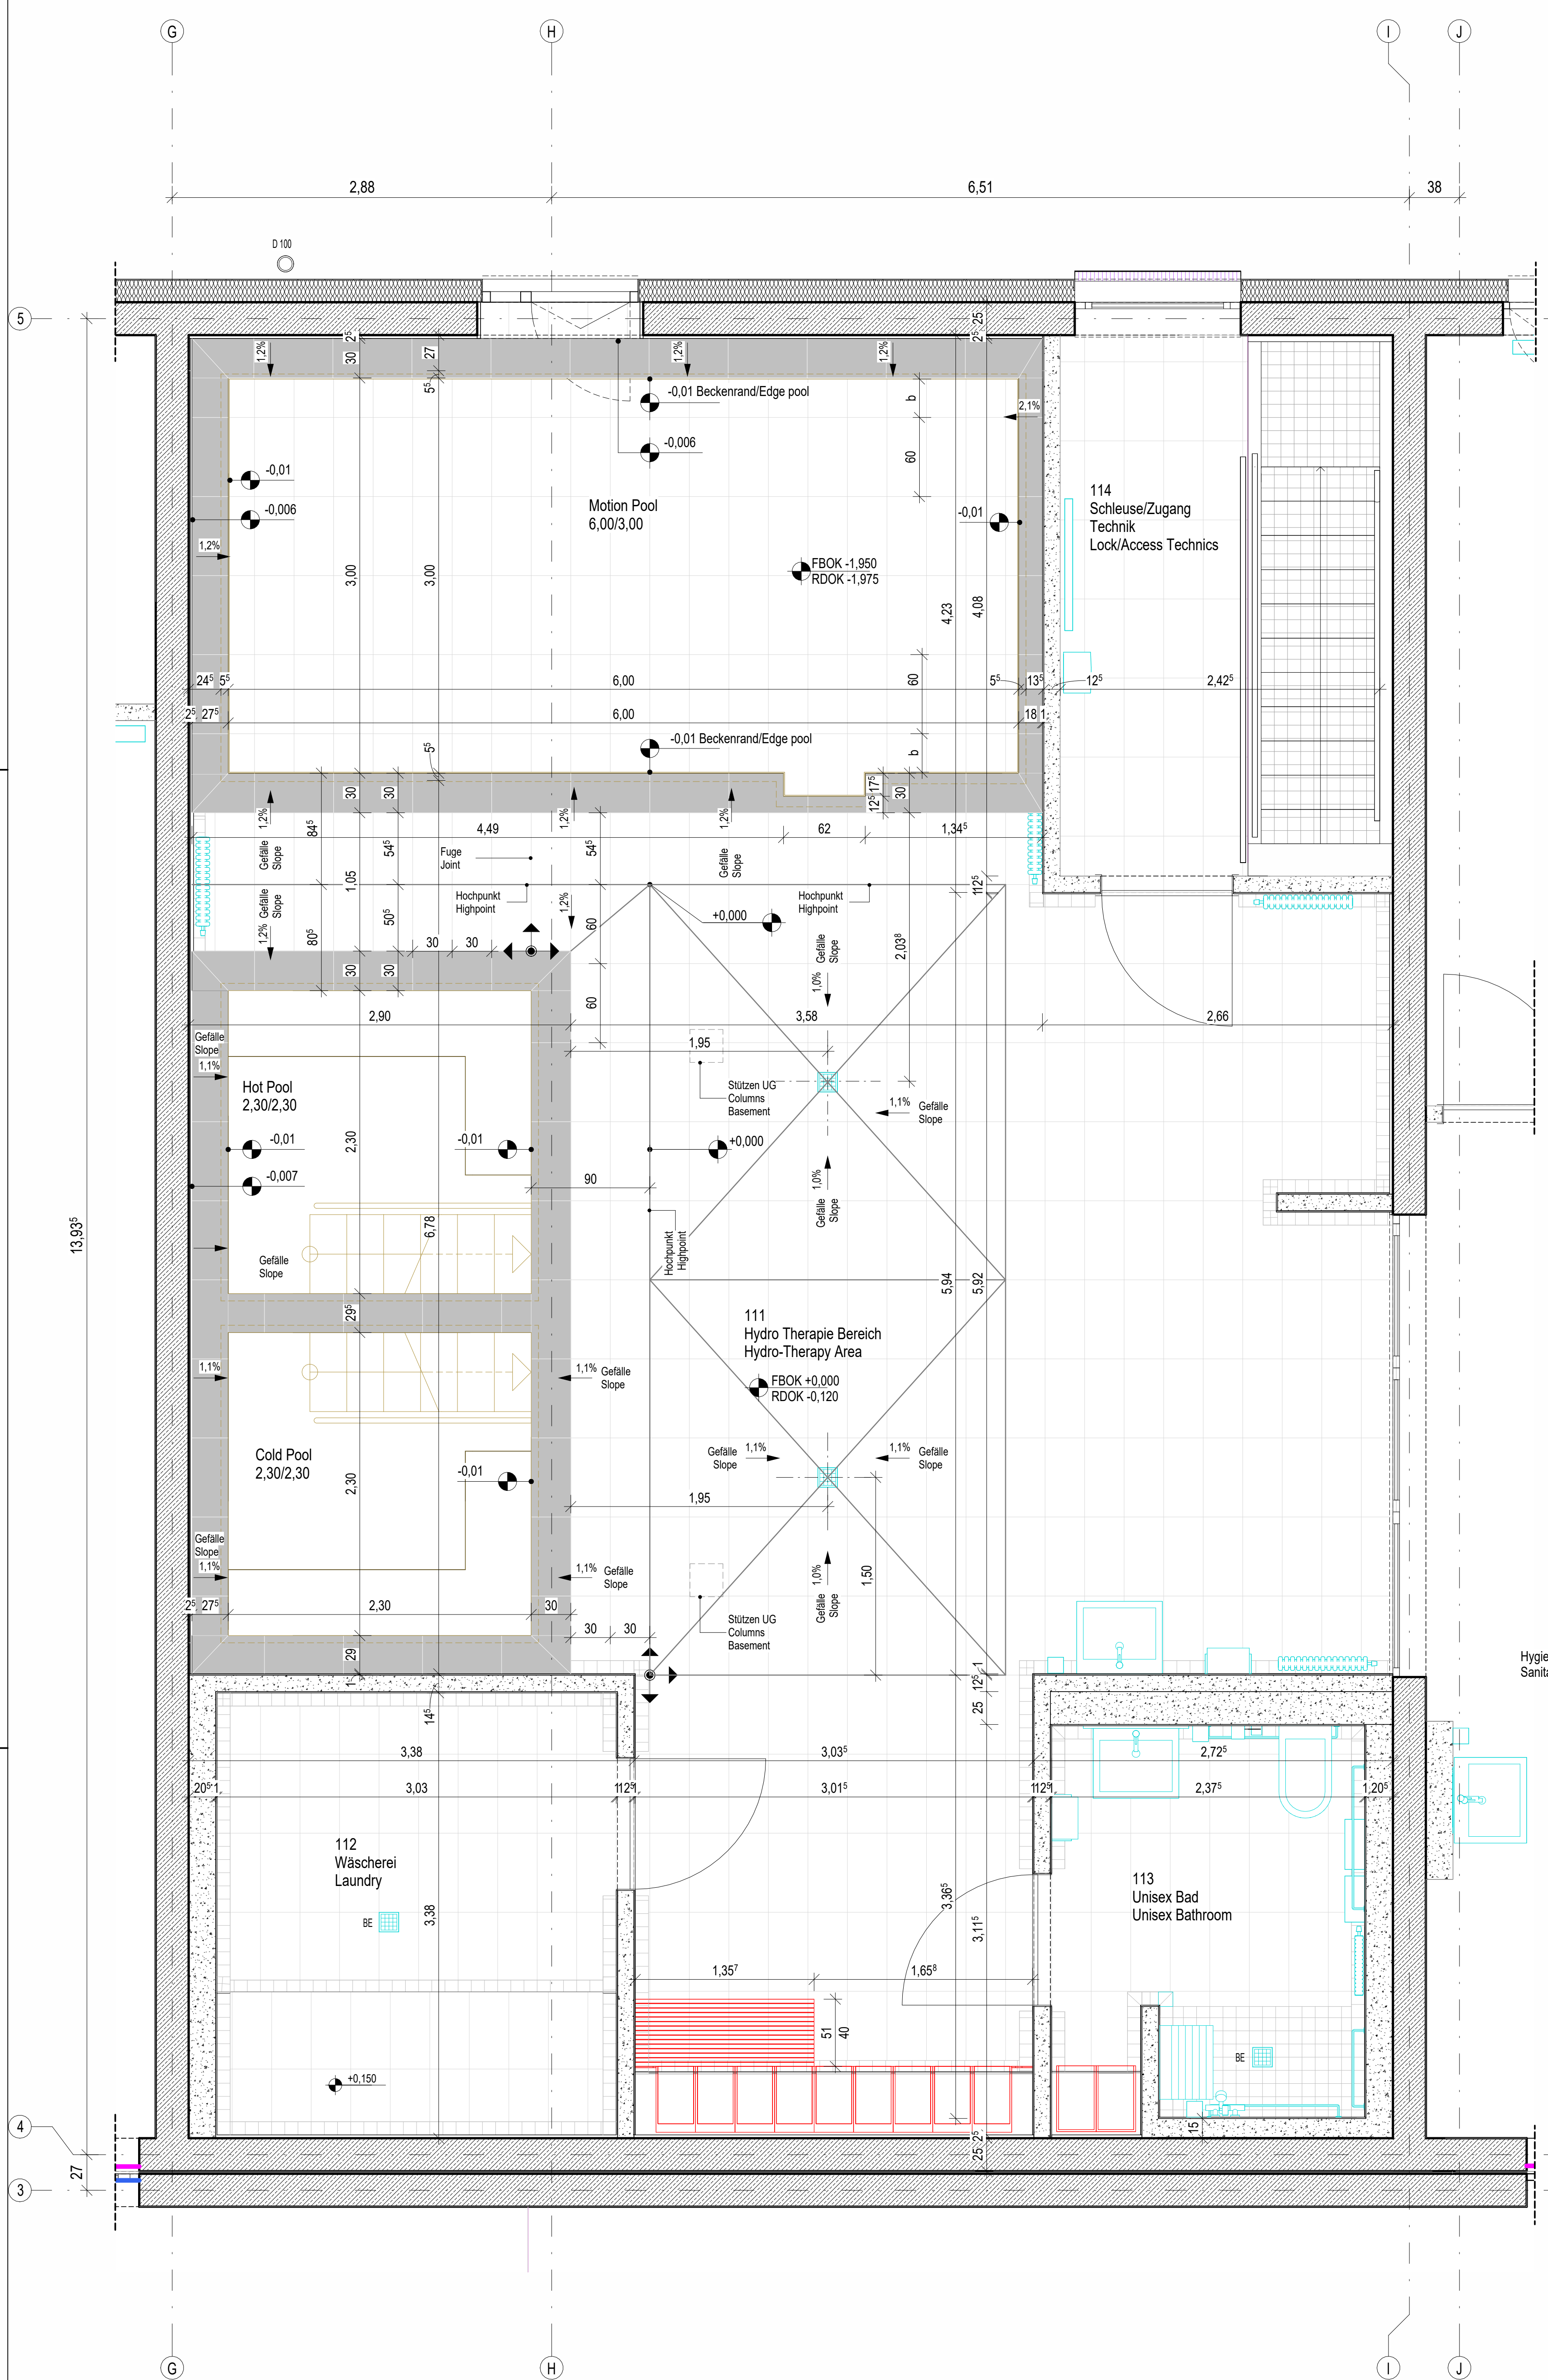


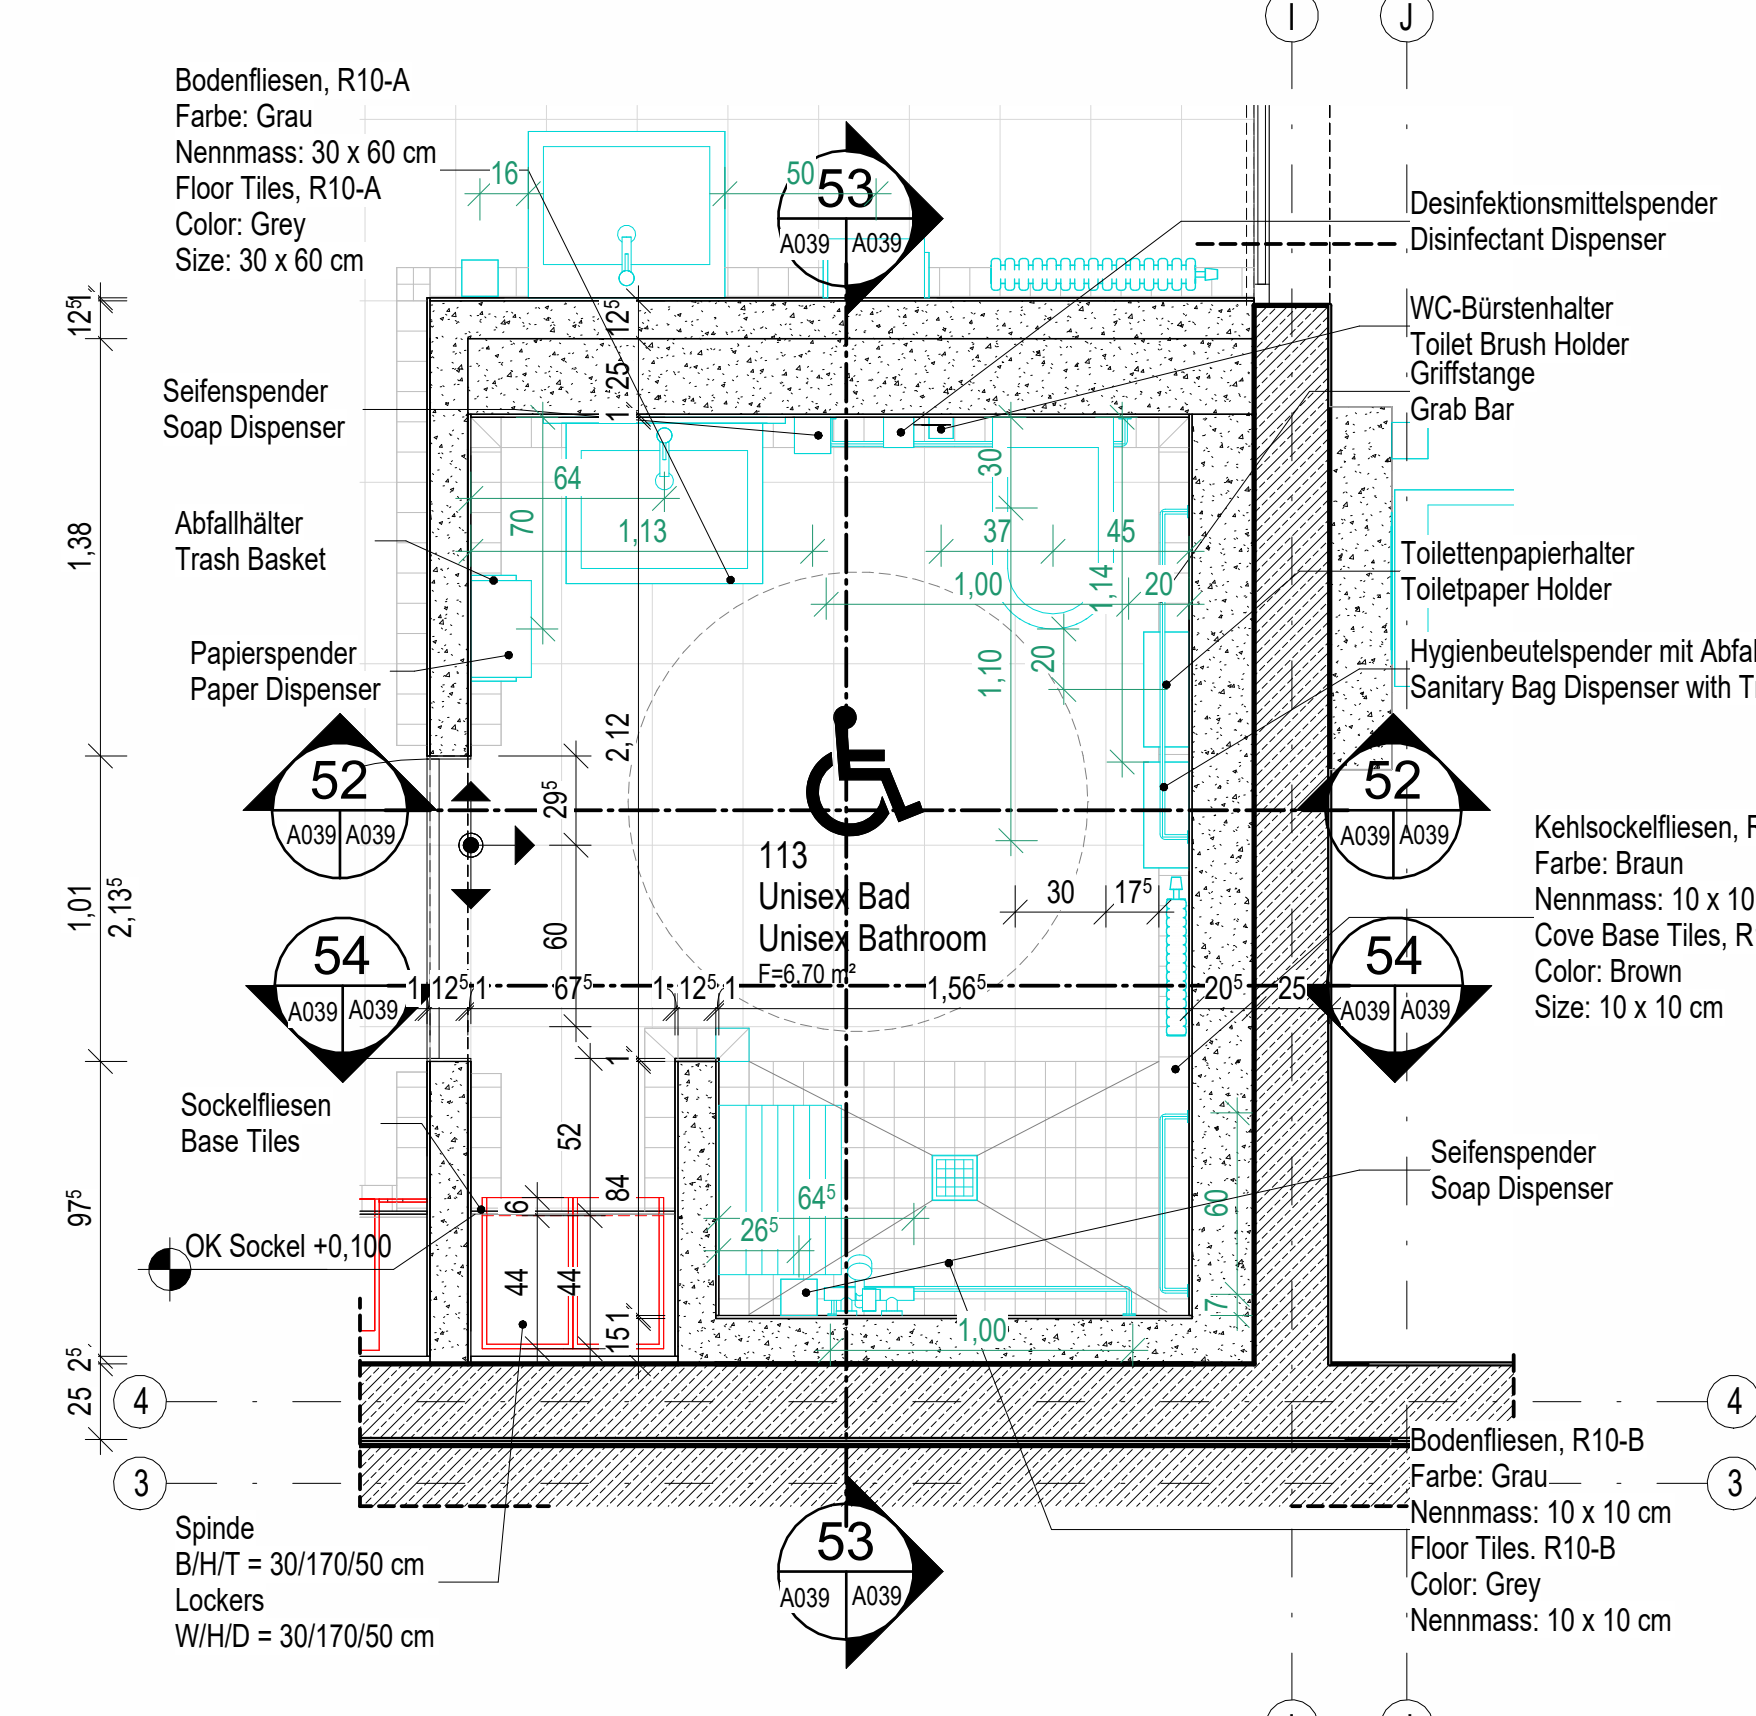


50 Teil Grundriss - Hydrotherapieraum / Parital Floor Plan - Hydrotherapy Room
M 1 : 25

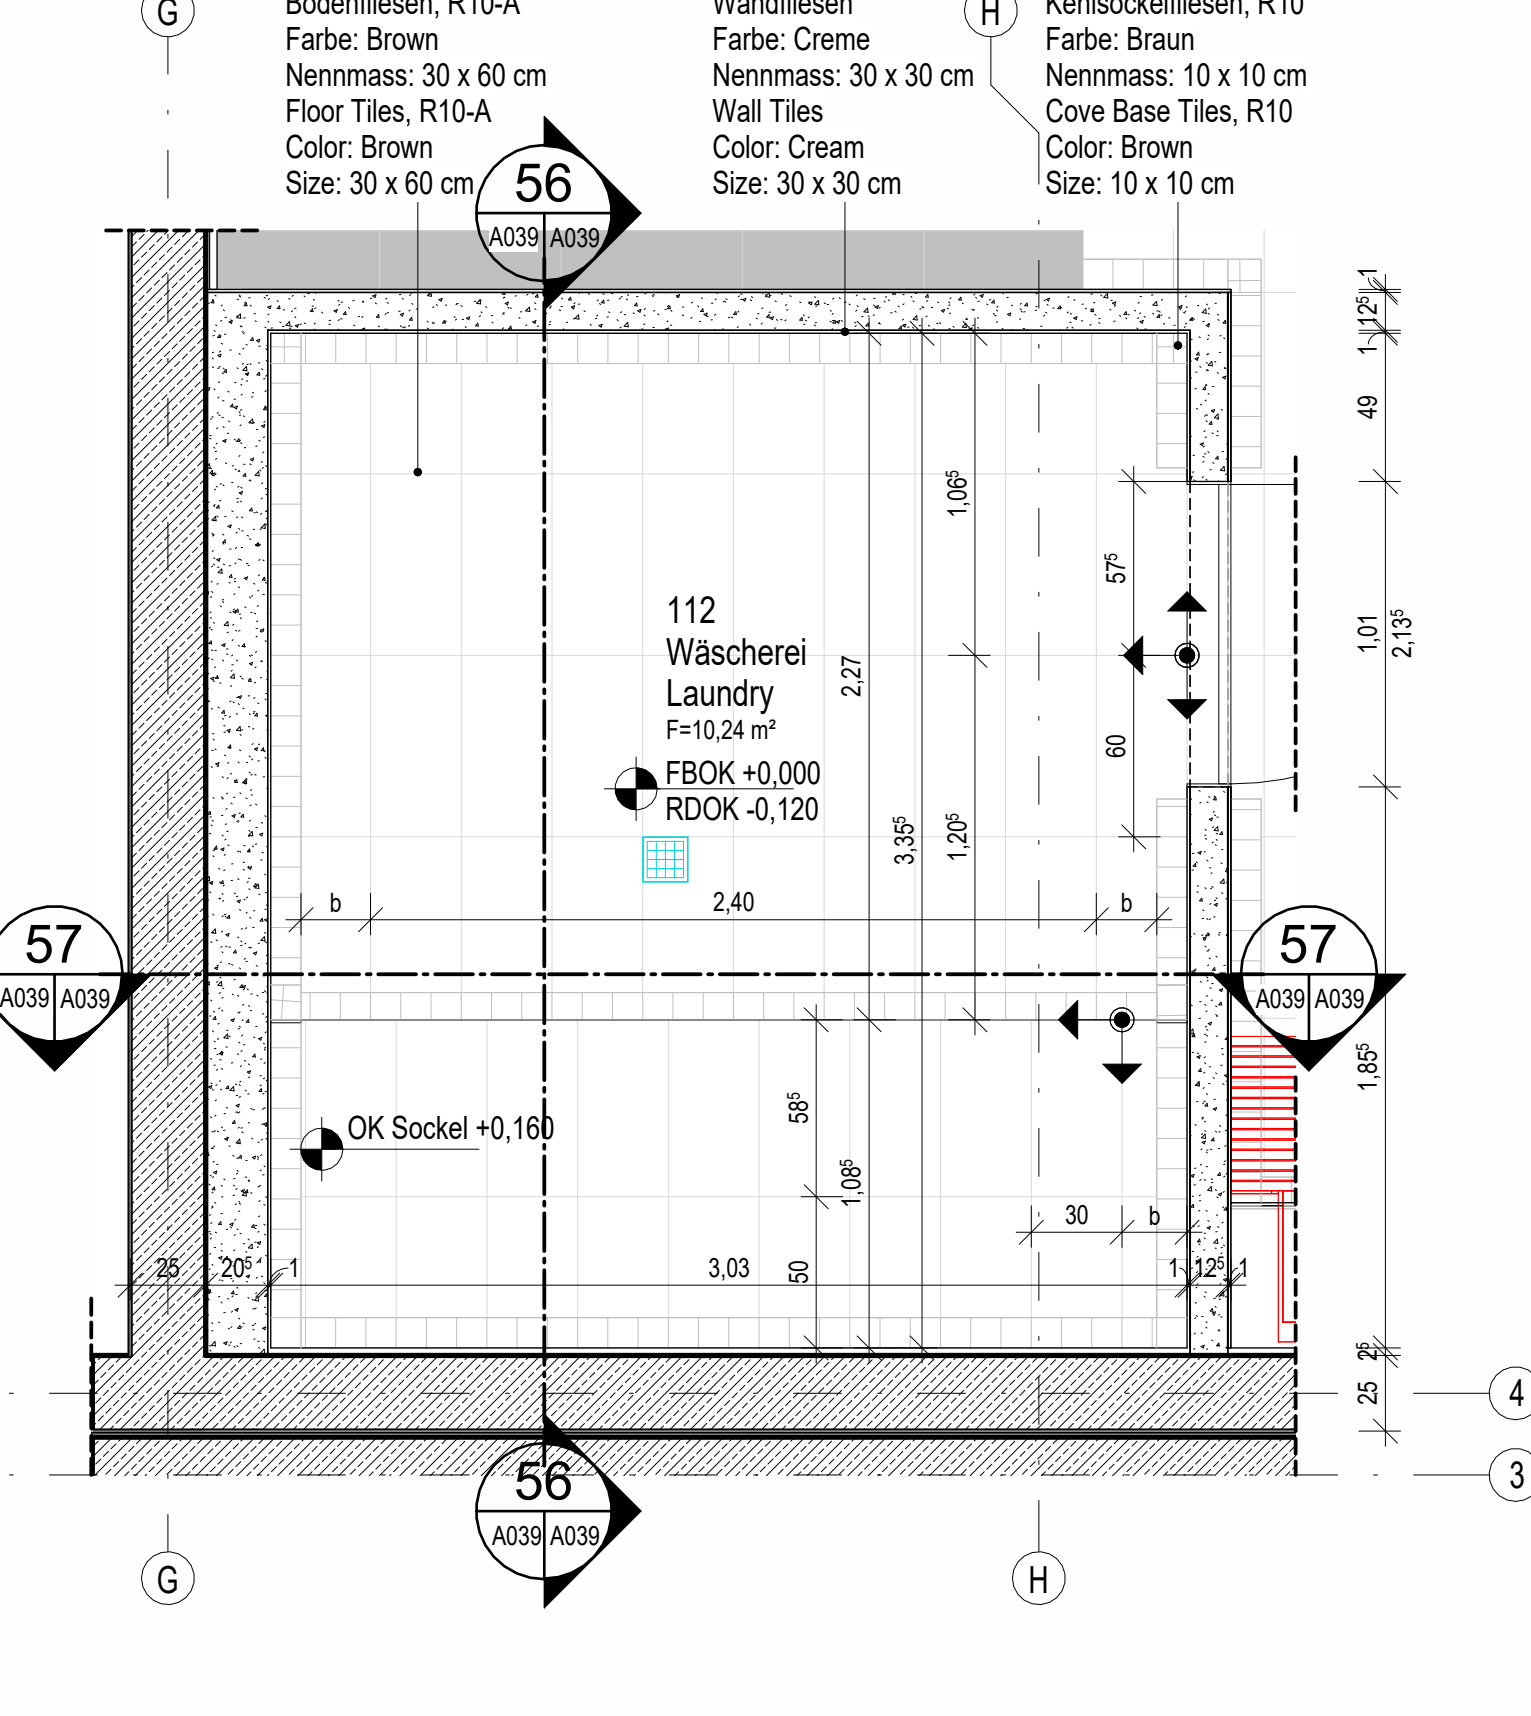


51 Teil Grundriss - Unisex Bad / Partial Floor Plan - Unisex Bath
M 1 : 25

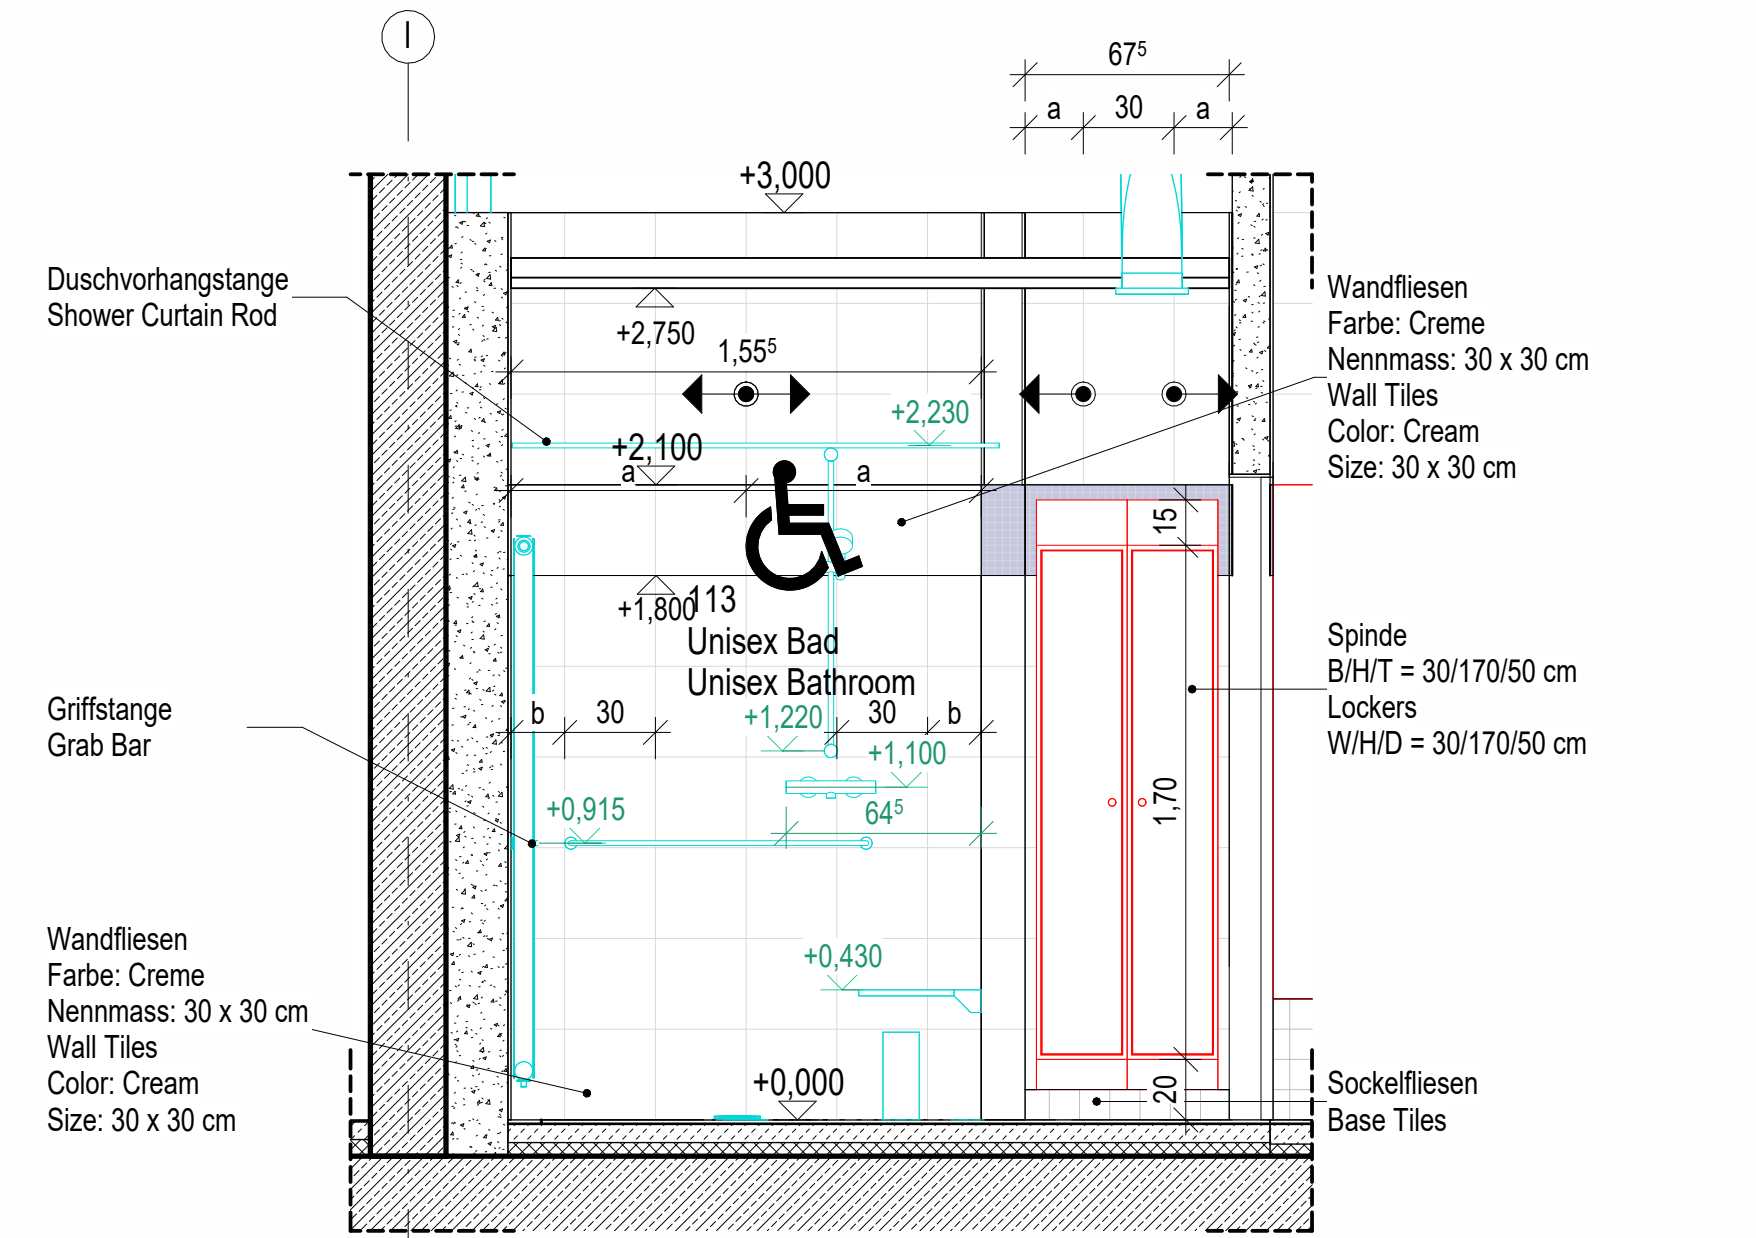


55 Teil Grundriss - Wäscherei / Partial Floor Plan - Laundry
M 1 : 25

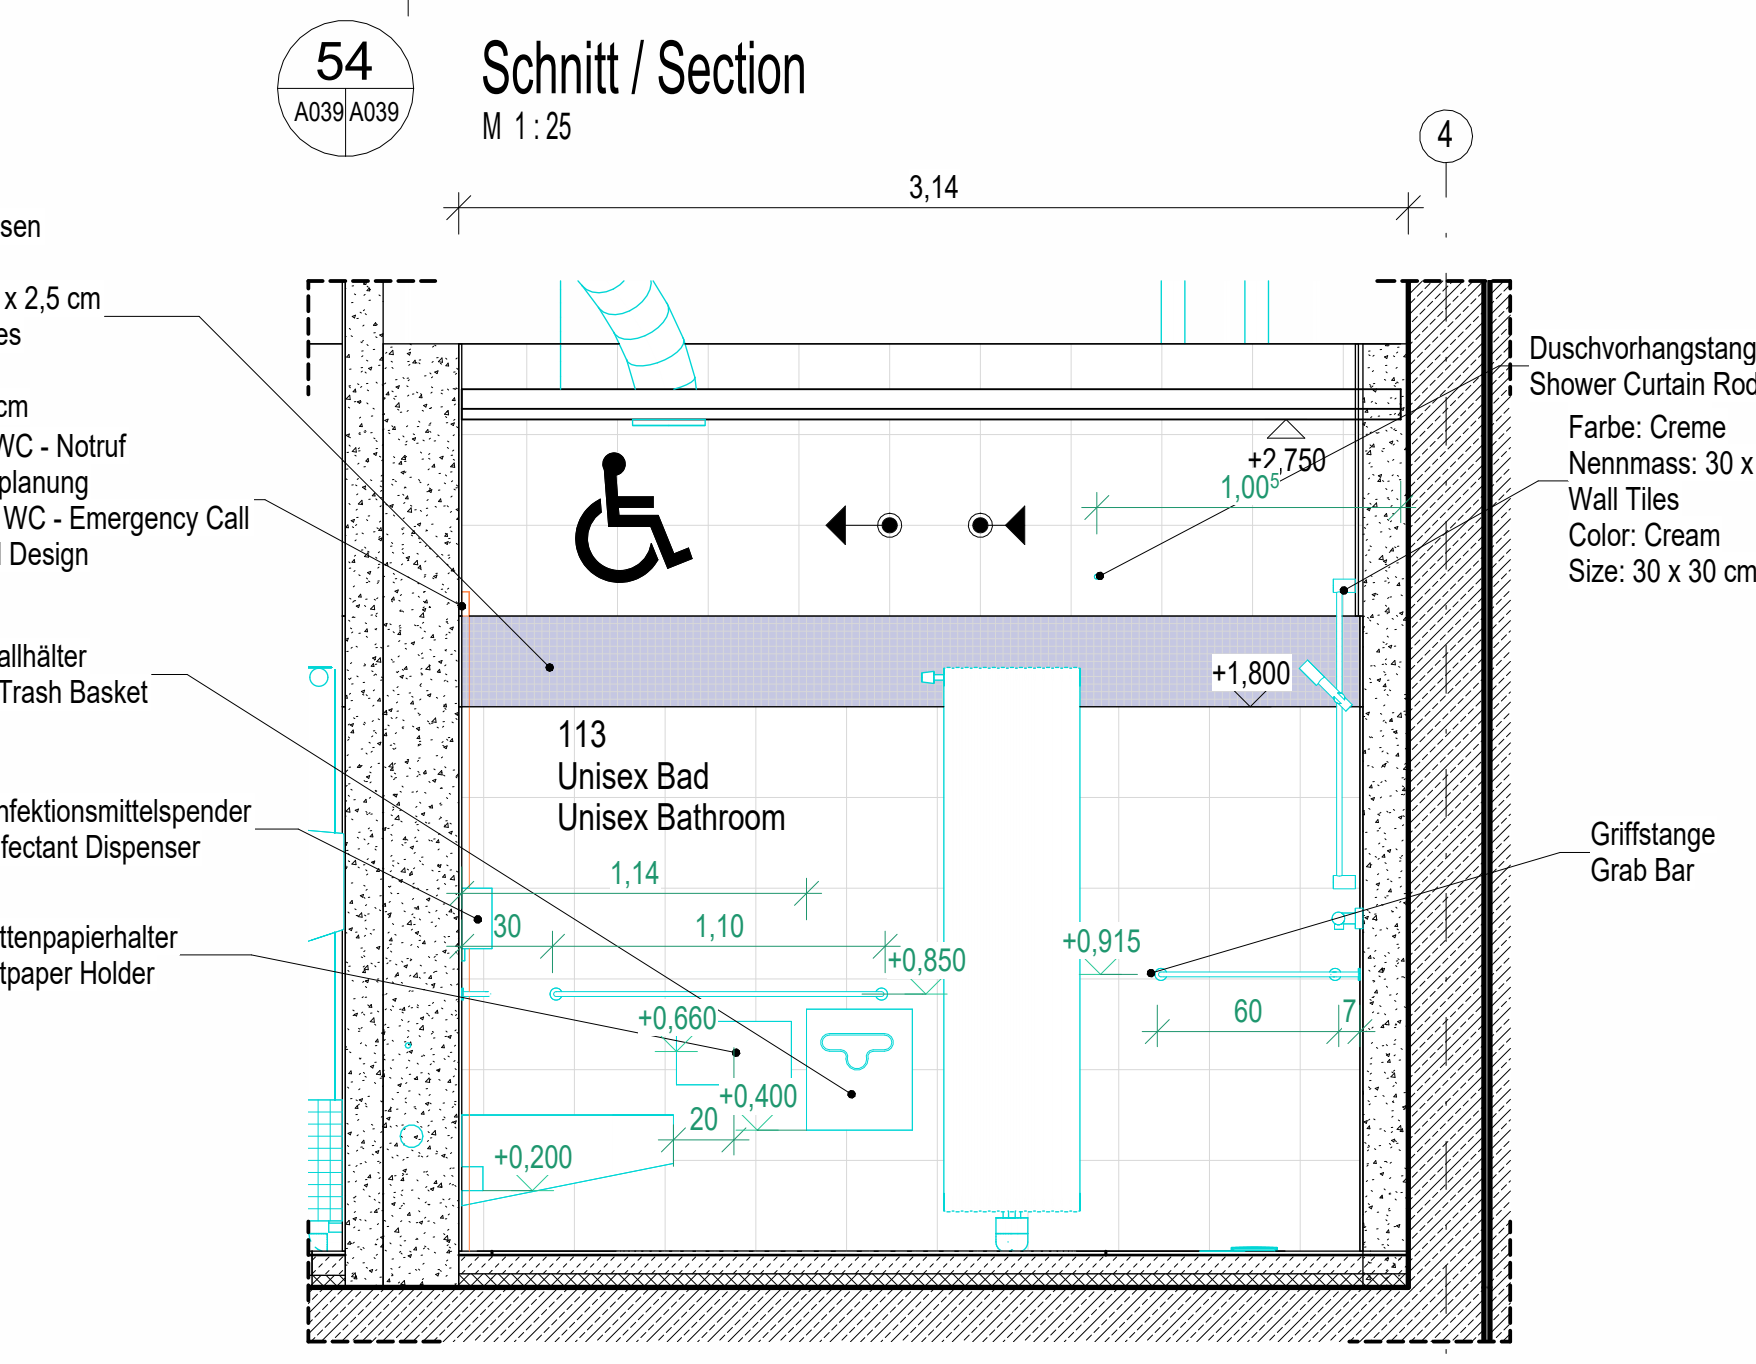


53 Schnitt / Section
M 1 : 25

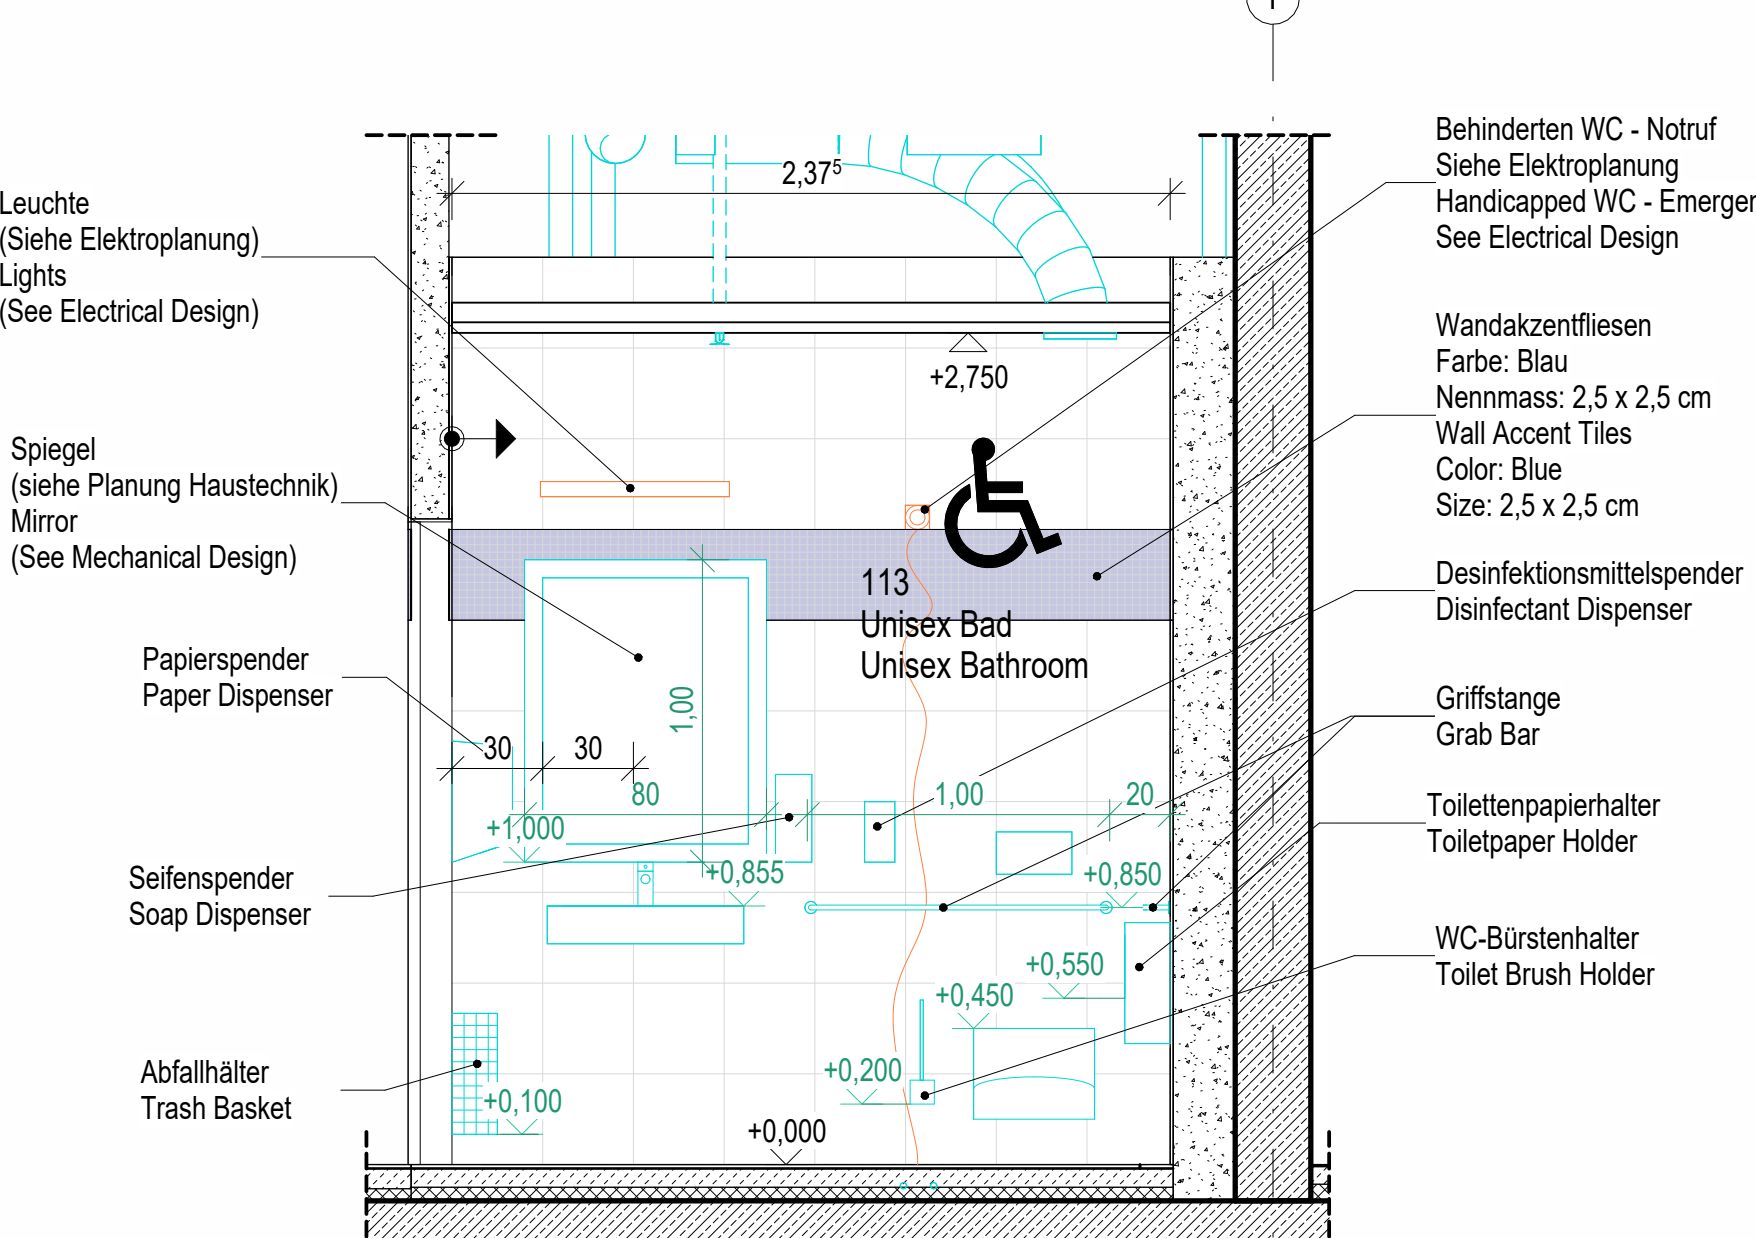


52 Schnitt / Section
M 1 : 25

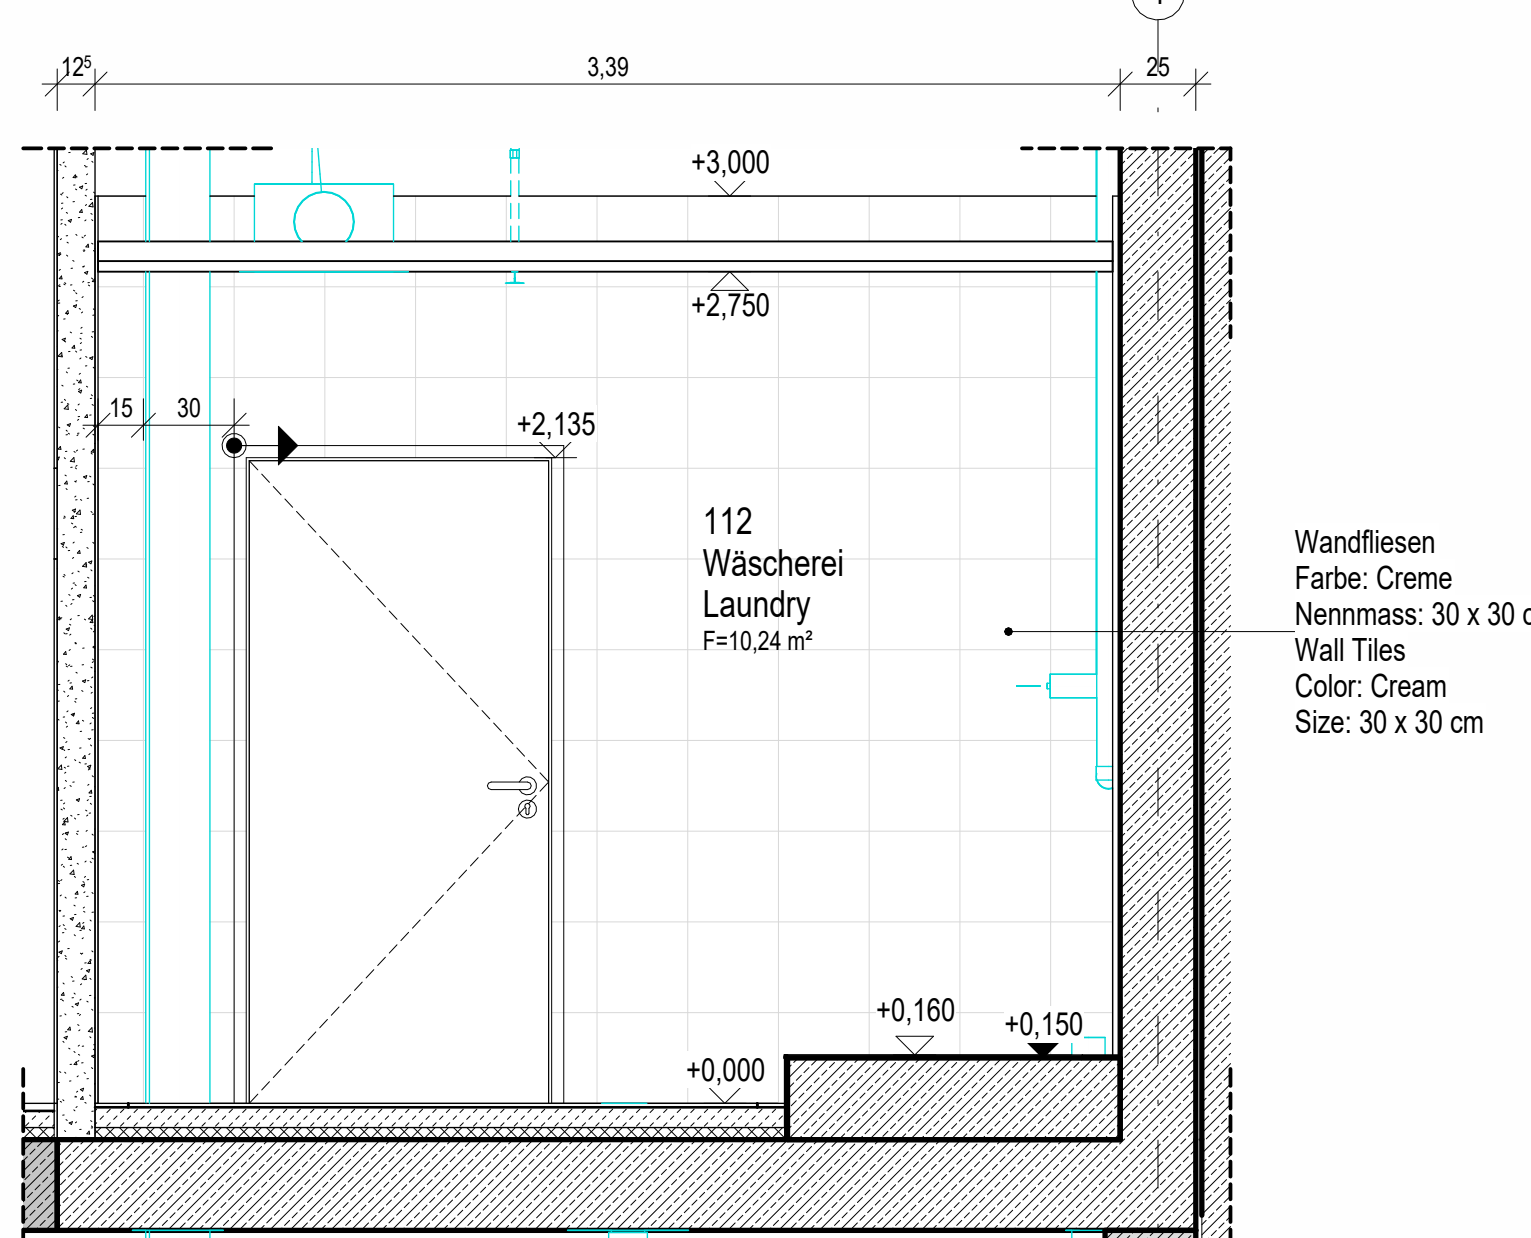


56 Schnitt / Section
M 1 : 25

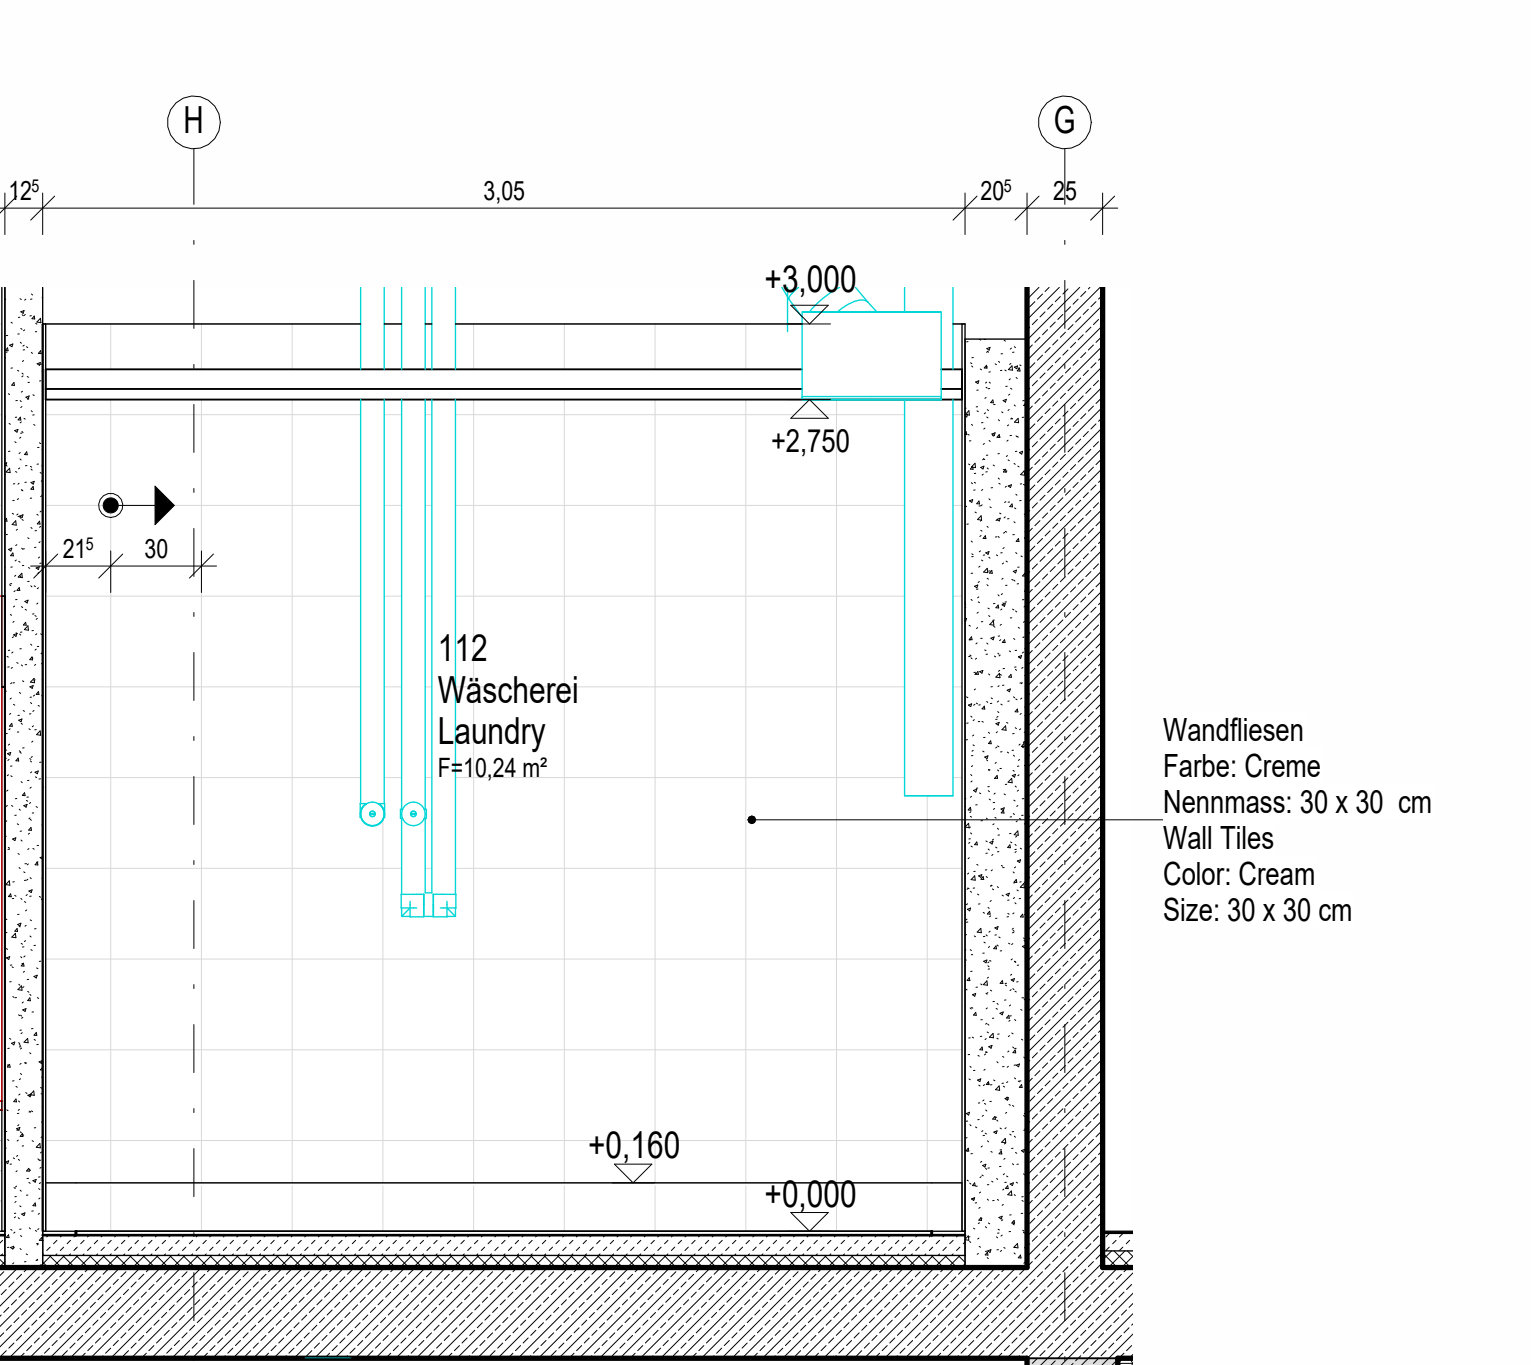

57 Schnitt / Section
M 1 : 25

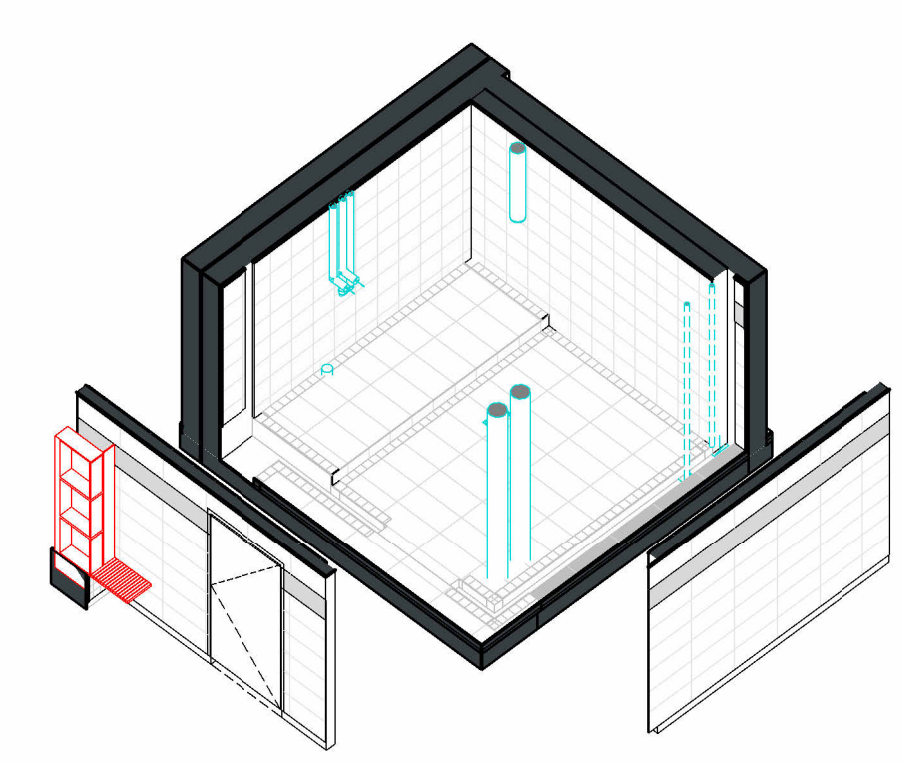

Explosionszeichnung - Wäscherei / Exploded Axonometric - Laundry

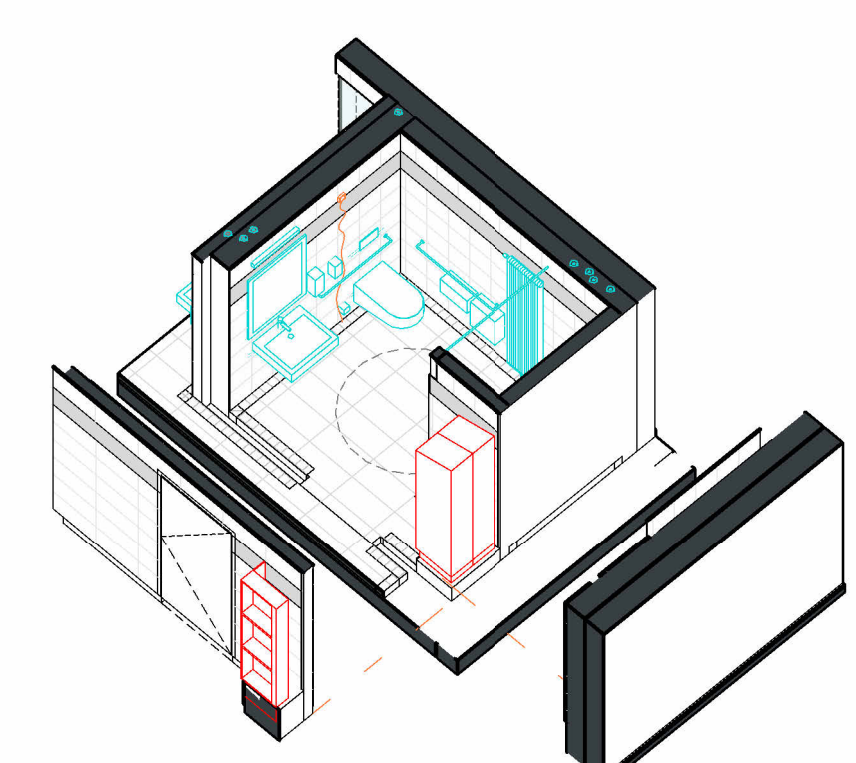

Explosionszeichnung - Duschbereich / Exploded Axonometric - Shower Area

LEGENDE
LEGEND

SCHEIT NR.
SECTION NO.

BLATT NR. DER SCHNITTFÜHRUNG
SHEET NO. OF SECTION LOCATION

DETAILSCHNITT NR.
DETAIL SECTION NO.

BLATT NR. DER SCHNITTFÜHRUNG
SHEET NO. OF SECTION LOCATION

MAUERWERK
MASONRY

STAHLBETON
REINFORCED CONCRETE

BETONFERTIGTEILE
PRECAST/CAST IN PLACE CONCRETE ELEMENT

UNBEWEHRTER BETON
LEAN CONCRETE

GIPS-KARTONWÄNDE
GYPSUM PLASTER BOARD WALLS

SEE MECHANICAL DESIGN

SEE ELECTRICAL DESIGN

BODENEINLAUF MIT / OHNE GEFÄLLE-SIEHE HAUSTECHNIK
FLOOR DRAIN WITH / WITHOUT SLOPE-SEE MECHANICAL

FERTIGHOHE/FINISHED FLOOR LEVEL
ROHHOHE/TOP OF SLAB

TOILETTEN - BEHINDERTEINGEGREICH NACH DIN 18040-1 UND ABA
RESTROOM - HANDICAPPED ACCESSIBLE ACC. TO GERMAN DIN AND ABA

VERLEGEBEGINN FLESEN
START OF TILE PATTERN

TÜR- UND BRÜSTUNGSHÖHEN AB OKFFB !
DOOR AND SILL HEIGHTS FROM FINISH LEVEL !

ALLE MASSE SIND AN DER BAUSTELLE ZU PRÜFEN !
EXACT MEASUREMENTS ARE TO BE CHECKED AT SITE !

AUSFÜHRUNG VON DURCHBRÜCHEN UND WANDSCHÜTZEN
GEMÄSS SCHAL-, SCHÜTZ- UND DURCHBRUCHPLÄNEN !
COMPLETION OF RECESSES AND WALL-SLOTS ACCORDING TO FORMWORK-, SLOT- AND RECESS-DRAWINGS !


DIESER PLAN GILT NUR ALS ROHBAUPLAN !
THIS PLAN IS TO BE USED FOR ROUGH CONSTRUCTION ONLY !

AUSBAU SIEHE PLÄNE A00X BIS A00X !
INTERIOR FINISH SEE PLANS A00X TO A00X !

ANORDNUNG DER FUGEN IN DER BODENPLATTE SIEHE AUSBAUPLÄNE A00X BIS A00X !
UND BODENAUFBAUTEN A00X !
FOR ARRANGEMENT OF JOINTS IN THE FLOOR SLAB, SEE FINISHING PLANS A00X TO A00X !
AND FLOOR SET-UPS A00X !

ALLE HÖHEN, GRÖSSEN, ABSTÄNDE UND VERMÄSSUNGEN VON SANITÄRELEMENTEN, -
ANSCHLÜSSEN, SCHALTER ETC. SIEHE PLANUNG HAUSTECHNIK UND ELEKTRO !
BEI DIFFERENZEN GELTEN DIE PLÄNE DER FACHBEREICHE HAUSTECHNIK UND ELEKTRO !
ALL HEIGHTS, DIMENSIONS, DISTANCES, AND MEASUREMENTS OF SANITATION OBJECTS, CONNECTIONS, SWITCHES ETC. ACCORDING TO MECHANICAL AND ELECTRICAL PLANS IN CASE OF DIFFERENCES THE MECHANICAL AND ELECTRICAL DRAWINGS APPLY !

VERMÄSSUNGEN DER SANITÄRPLÄNE SIEHE PLÄNE PXXX-PXXX !
FOR DIMENSIONS OF SANITATION FIXTURES, SEE DRAWINGS PXXX-PXXX !

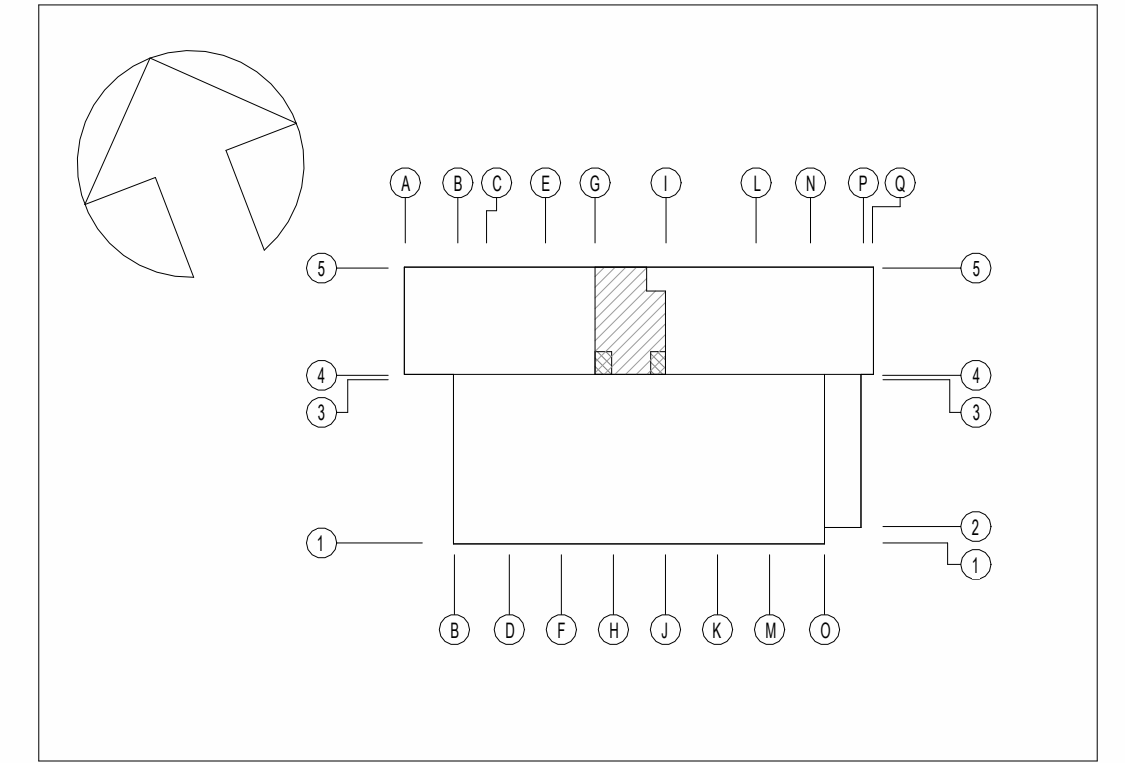

MASSSTAB:
SCALE: 1:50

MASSSTAB:
SCALE: 1:25

±0.00 = 453.48
ÜBER NN
ABOVE SEA LEVEL

INDEX	ÄNDERUNG/ERGÄNZUNG	BEARBEITER	DATUM
U.S. ARMY CORPS OF ENGINEERS EUROPE DISTRICT ARO 09449 Konrad-Adenauer-Ring 39, 65187 Wiesbaden			
Korrigierte AFU-Bau / Corrected Final Design - 10/2025 Landesbetrieb Liegenschafts- und Baubetreuung LBB-Niederlassung Idar-Oberstein			
Am Rickenberg 65 55743 Idar-Oberstein Telefon: (06781) 405-0 Telefax: (06781) 405-190 E-MAIL: postfach.idaroberstein@lbbnet.de			
PROJEKTMANAGEMENT / PROJECT MANAGEMENT		BAUMASSNAHME / PROJECT Baumholder Smith Barracks Human Performance Training Center	
PROJEKTLIEUTUNG / PROJECT LEADER		PLANBEZEICHNUNG / DRAWING TITLE	
PROJEBTBEARBEITUNG A/I / PROJECT PROCESSOR A/I		Detailplan Hydrotherapieraum (1)	
A / I		Detail Plan Hydrotherapy Room (1)	
PROJEBTBEARBEITUNG / PROJECT PROCESSOR		092241 FY23 W912GB-20-C-0012 DIN A0 841 x 1189 1,00 gm	
SAP	GEL.	DT.	PHASE
200204037	HPTCO	60	A
4.05	AKB	DX	A
0025	A039		