

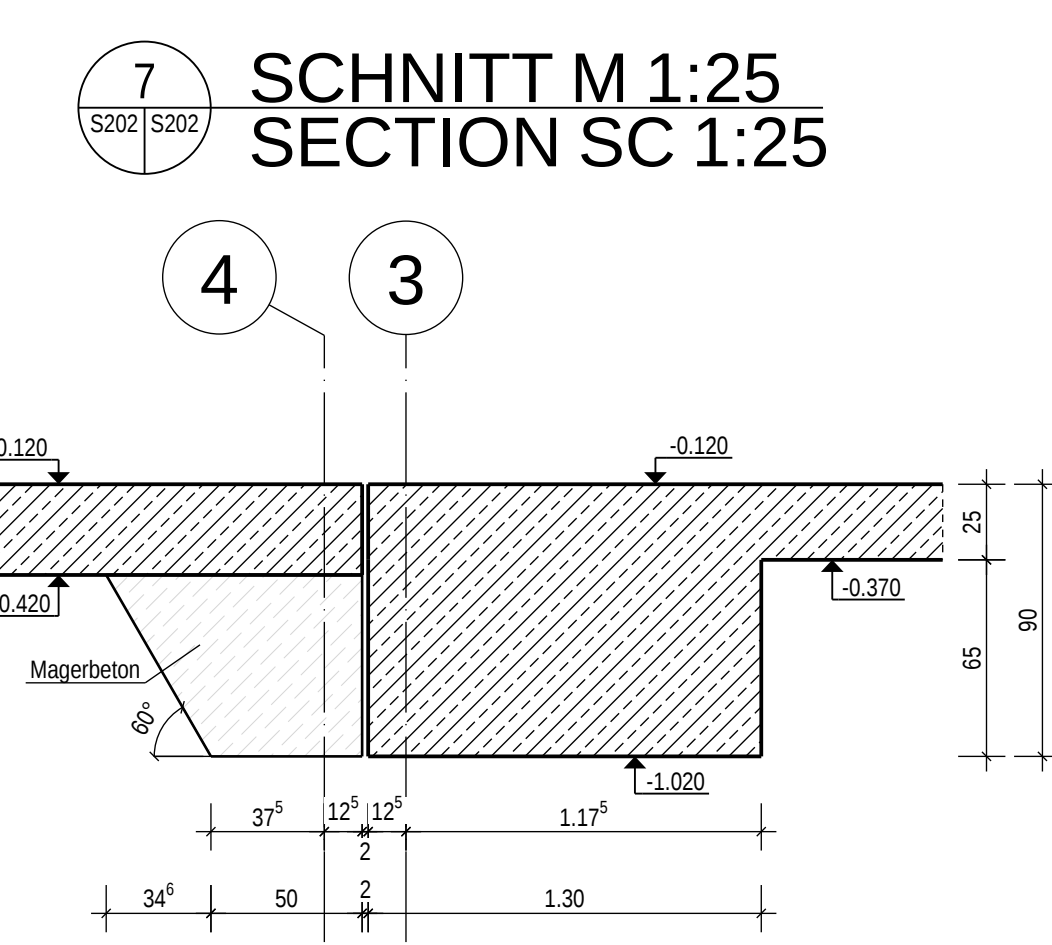
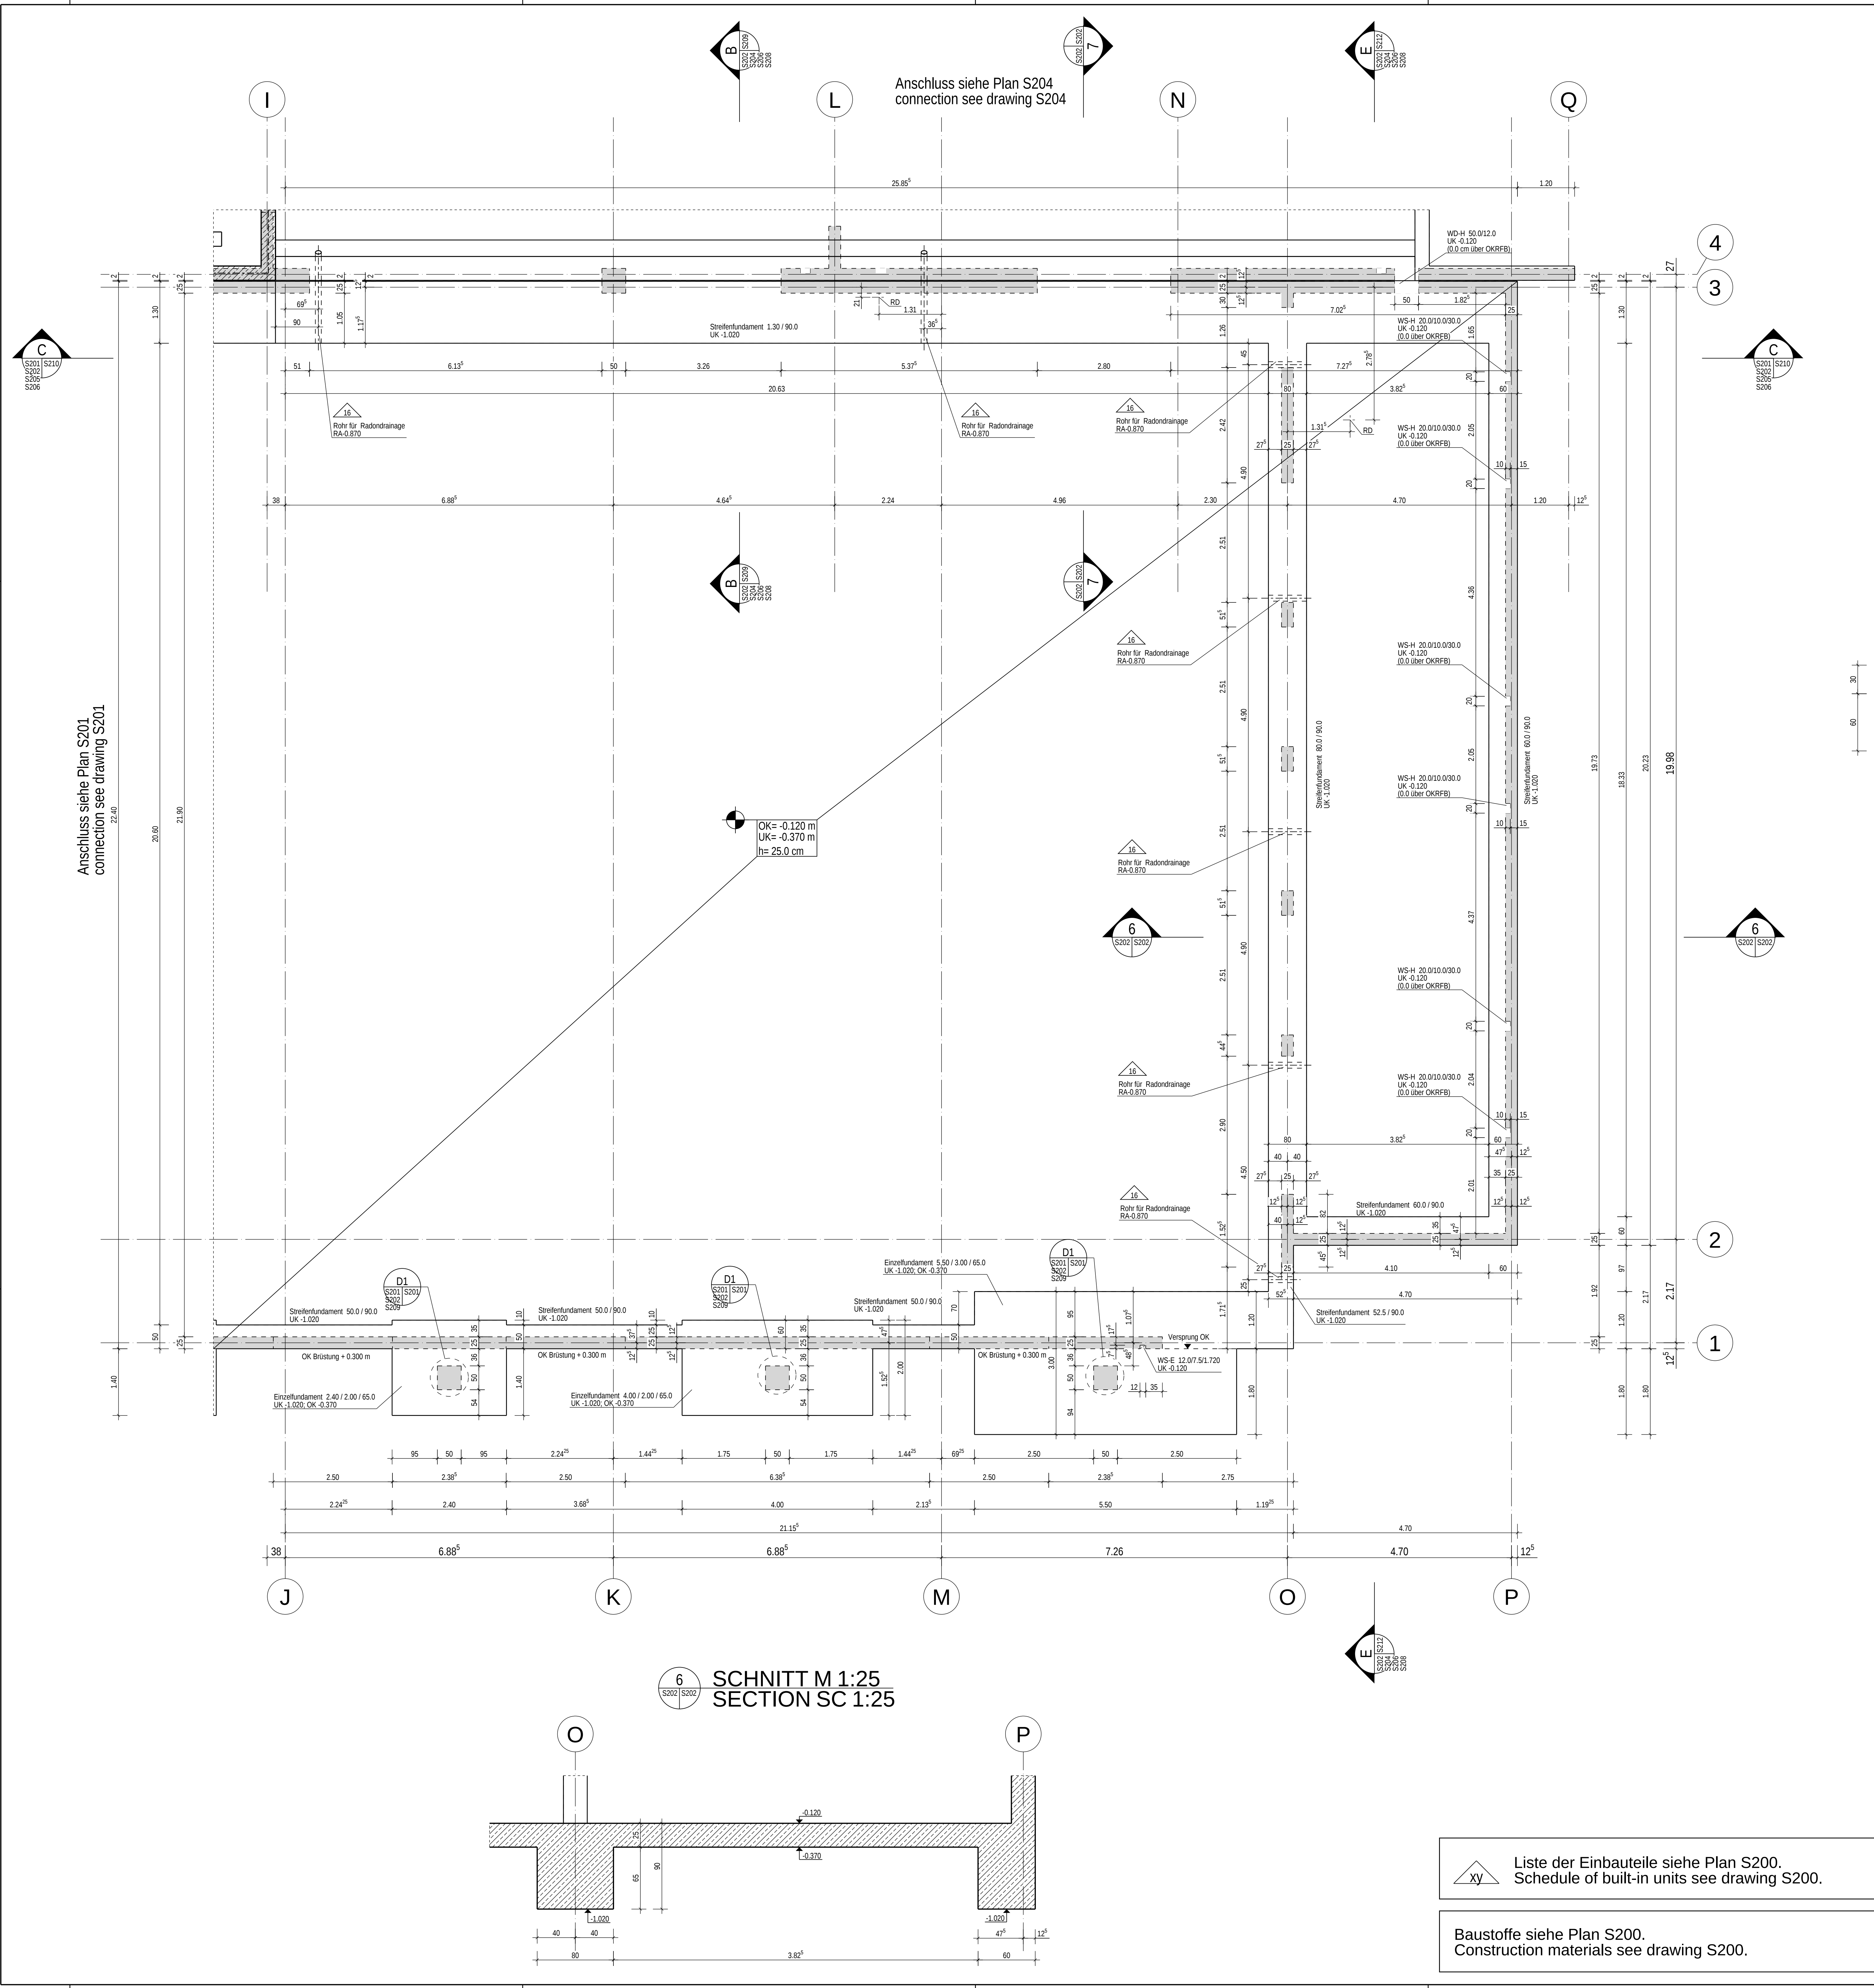


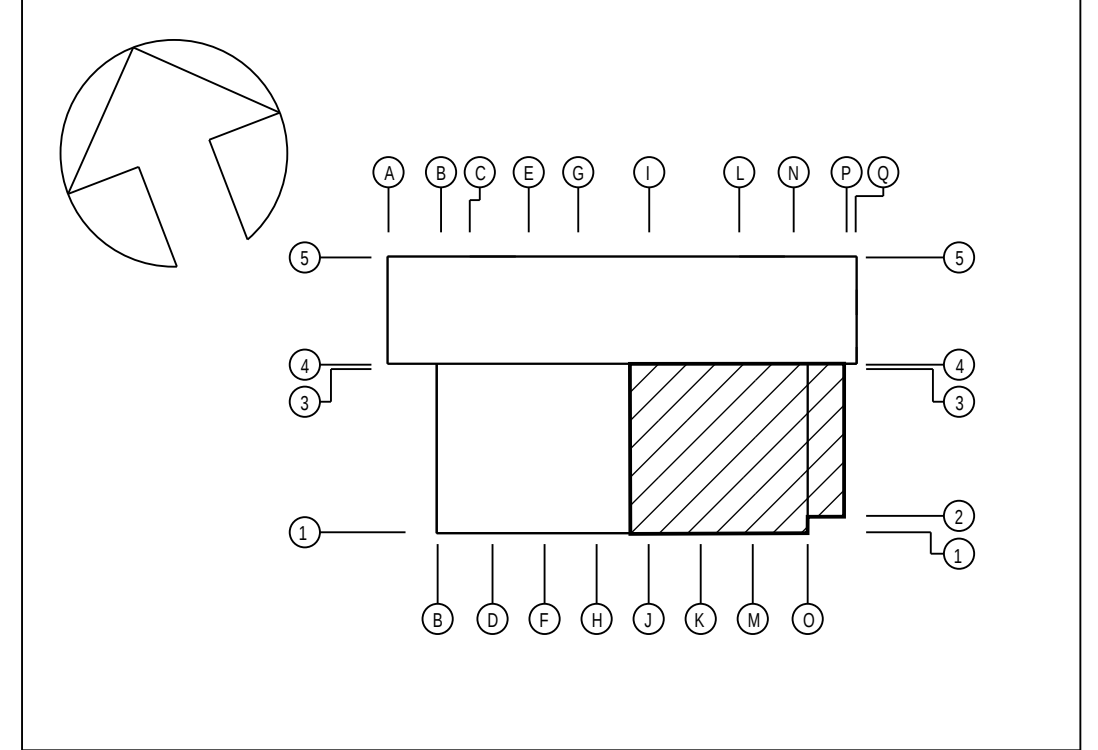



This drawing is valid only in connection with the current drawings of the architect and other planners, as well as the static calculation.
Dieser Plan ist nur gültig in Verbindung mit den neuesten Architektenplänen und mit den Ausführungsplänen der Fachplaner, sowie der statischen Berechnung.
All measurements and altitudes as well as location and size of the recesses have to be checked at the job site respectively at working drawing. Discrepancies must be immediately told to the producer of the working drawings.
Alle Maße und Höhenkoten sowie Lage und Größe der Aussparungen sind auf der Baustelle bzw. nach Werkplan zu prüfen. Unstimmigkeiten sind dem Ersteller der Ausführungsplanung sofort mitzuteilen.
Built-in units (conduits, railing fixing etc.) should be installed according to the working drawings of the specialist planners and specifications of the fabricators.
Foundation earth electrodes and the lightning protection system should be chosen according to the working drawings of the specialist planners.
Einbauteile (Leerrohre, Geländebefestigung usw.) sind nach den Ausführungsplänen der Fachfirmen einzubauen. Die Einbaurchlinien der Herstellerfirmen sind zu beachten.
Fundamente und Blitzschutzleitungen sind der entsprechenden Fachplanung zu entnehmen.
Chisel-workings on loadbearing components are only allowed in arrangement with the structural engineer.
Stemmarbeiten an konstruktiven Bauteilen dürfen nur in Absprache mit dem Statiker durchgeführt werden.
Underneath all foundations and floor slabs a blinding layer (C12/15, no gravel) of at least 10 cm thickness must be installed.
If there is pressure resistant thermal insulation underneath the floor slabs it will be dispense with the blinding layer.
The protection of the minimum concrete cover for the reinforced concrete slabs is taken on the insulating course.
Unter allen Fundamenten und Bodenplatten ist eine Sauberkeitsschicht (C12/15, kein Kies) mit einer Mindestdicke von 10 cm anzubringen.
Soweit unterhalb der Bodenplatten druckfeste Wärmedämmung vorhanden ist, wird auf die Sauberkeitsschicht verzichtet.
Die Sicherung der Mindestbetondeckung für die Stb.-Platten wird durch die Dämmlage übernommen.
All foundations and floor slabs shall be based on adequate loadbearing ground. The loadbearing ground must be frost-free.
Alle Fundamente und Bodenplatten sind auf tragfähigem Boden zu gründen. Der tragfähige Boden muss frostfrei sein.
The difference between bottom level of the foundation and adequate loadbearing ground must be filled with lean concrete (C12/15).
Die Differenz zwischen Unterkannte Fundament und tragfähigem Boden ist mit Magerbeton (C12/15) auszugleichen.
Foundations with different heights shall be stepped against each other at an angle of 30° to the horizontal line.
Gründungen mit unterschiedlichen Höhenlagen sind unter einem Winkel von 30° zur horizontalen gegeneinander abzutreten.
Additional measures / requirements referring to the foundation are described in the soil investigation report.
Weitere Maßnahmen / Anforderungen zur Gründung siehe Bodengutachten.
Stripping times according to DIN EN 13670 have to be noticed!
Ausschallfristen gem. DIN EN 13670 sind zu beachten!
The planning of states during construction and erecting states must be executed by the construction company.
Die Planung sämtlicher Bau- und Montagezustände erfolgt durch die ausführende Baufirma.

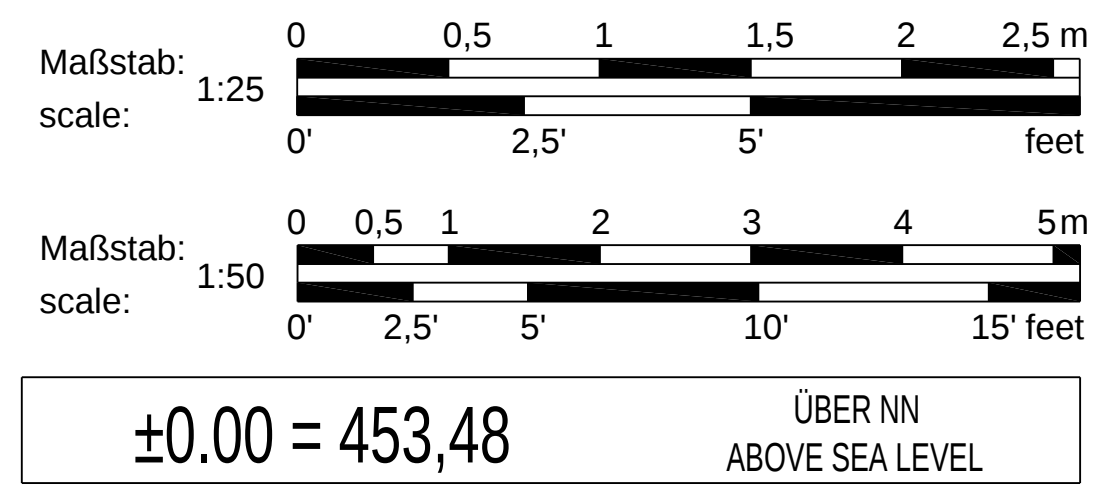

Unterbau Bodenplatte gem. Leistungsverzeichnis bzw. Werkplanung des Architekten.
Substructure of base slab according to specifications or working planning of the architect.

Alle Grundleitungsanschlüsse bzw. Durchführungen der Grundleitungen durch die WU-Bodenplatte sind mit Mauerkragen nach Angabe des Fachplaners auszuführen.
All connections of ground lines or pipes of ground lines through the base slab with "WU" should be installed with wall collar according to the specialist planner.

Leerrohre in den Stb.-Bauteilen sind gem. Leerrohrplänen des Fachplaners einzubauen.
Conduits inside reinforced concrete elements should be installed according to the conduits drawings of the specialist planners.

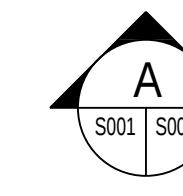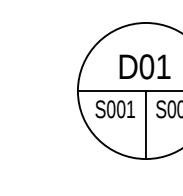LEGENDE: / LEGEND:		Schnitt Nr. / section no. Blatt Nr. der Schnittführung / sheet no. of section location
		Detailschnitt Nr. / detailsection no. Blatt Nr. des Detailschnittes / sheet no. of detail section

Liste der Einbauteile siehe Plan S200.
Schedule of built-in units see drawing S200.

Baustoffe siehe Plan S200.
Construction materials see drawing S200.

INDEX	ÄNDERUNG/ERGÄNZUNG	BEARBEITER	DATUM
U.S. ARMY CORPS OF ENGINEERS EUROPE DISTRICT APO 9449 Konrad-Adenauer-Ring 39, 65187 Wiesbaden			
Korrigierte AFU-Bau / Corrected Final Design - 10/2025			
Landesbetrieb Liegenschafts- und Baubetreuung LBB-Niederlassung Idar-Oberstein			
Am Ritzberg 65 55743 Idar-Oberstein Telefon: (06781) 405-0 Telefax: (06781) 405-190 E-MAIL: postfach@landesbetrieb.lbbnet.de			
PROJEKTMANAGEMENT / PROJECT MANAGEMENT	BAUHAUPTNAME / PROJECT Baumholder Smith Barracks Human Performance Training Center		
PROJEKTLEITUNG / PROJECT LEADER			
PROJEKTBEARBEITUNG A/I / PROJECT PROCESSOR A/I	PLANBEZEICHNUNG / DRAWING TITLE SCHALPLAN / FORMWORK DRAWING		
A / I	GRÜNDUNG EG (2) FOUNDATION FIRST FLOOR (2)		
	092241 FY23	SHEET	OF
	W91268-20-C-0012		
PROJEKTBEARBEITUNG / PROJECT PROCESSOR	DIN A0 841 x 1189 1:00 qm		
MAP	ST	PHASE	SP
200204037	HPTC0	60	T
1.03	TSP	F1	A
0050	S202		