

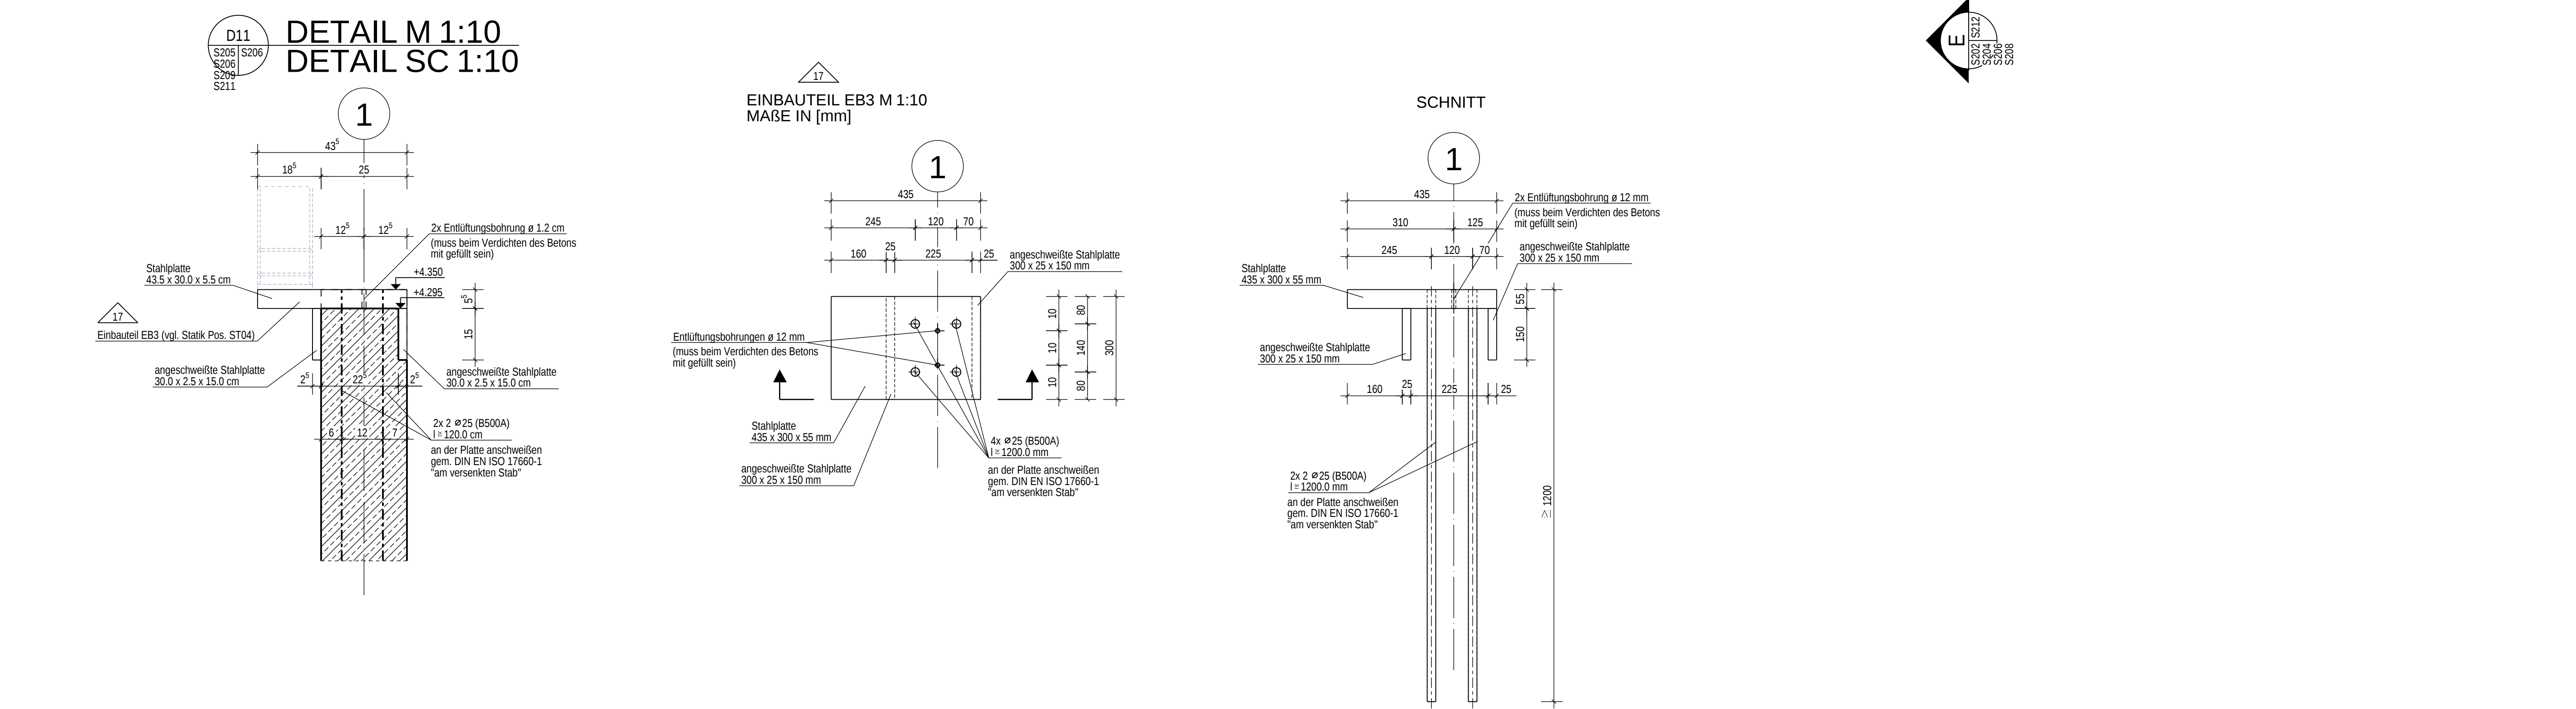
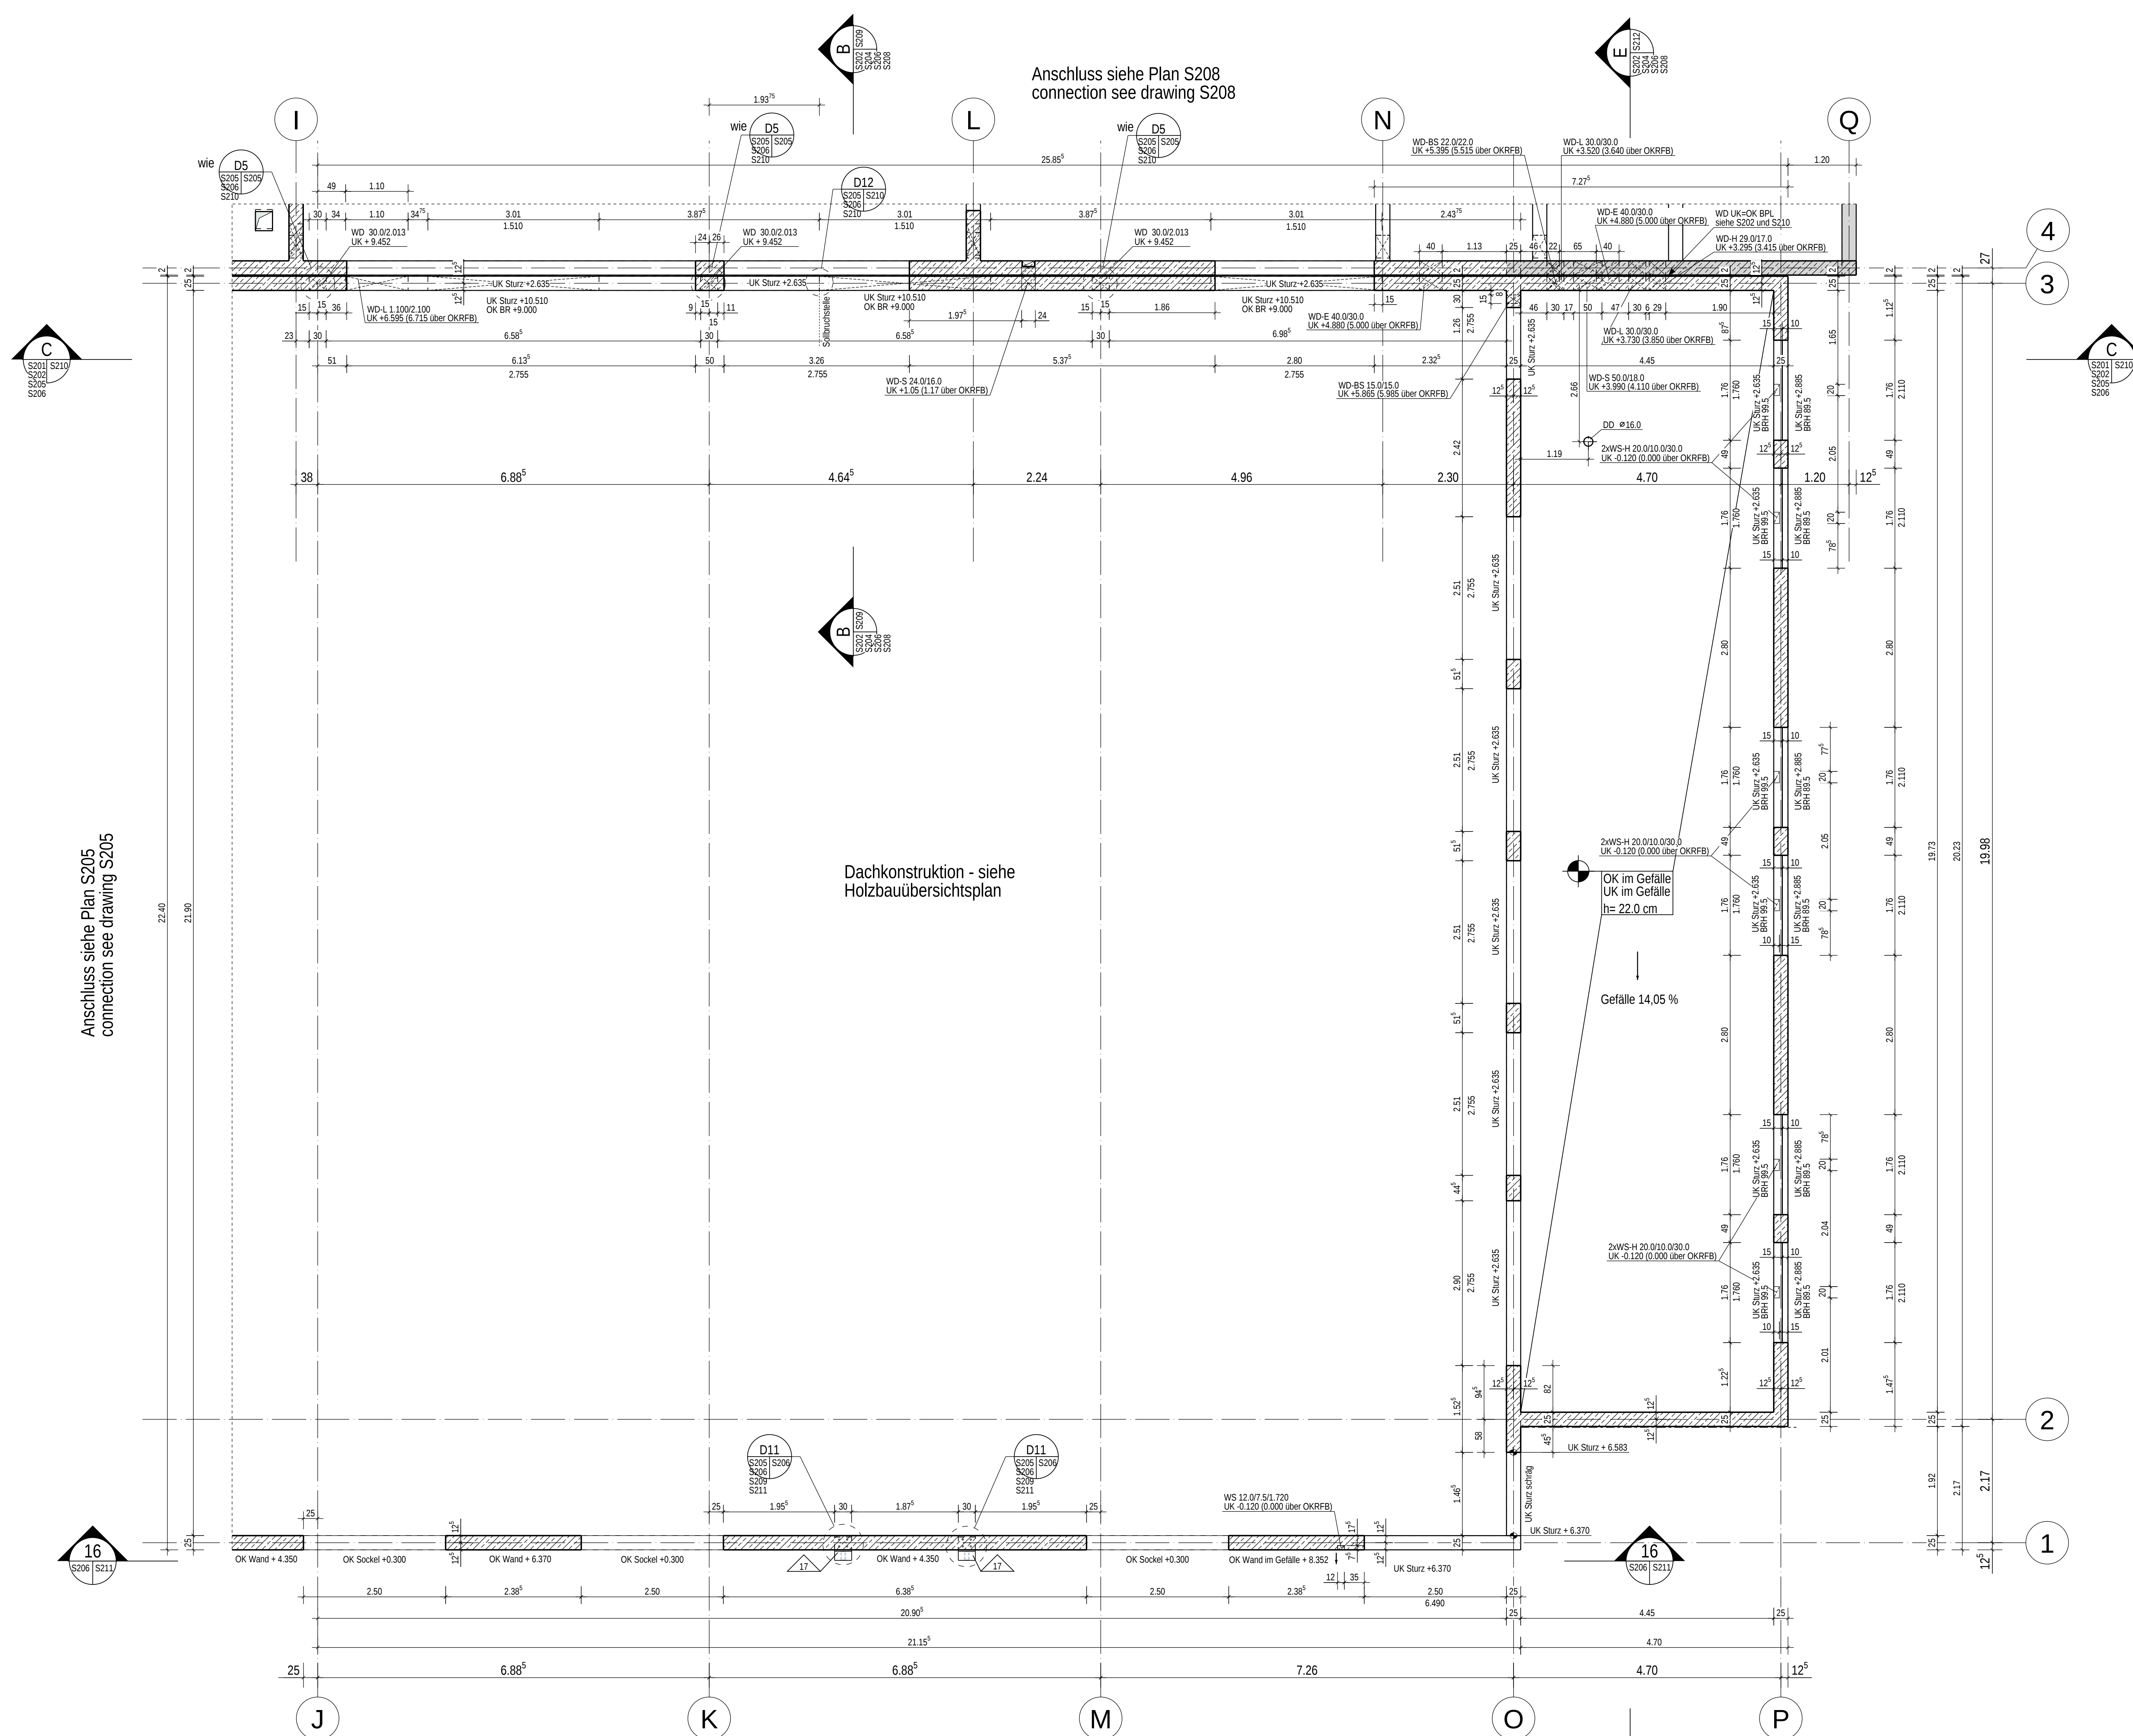
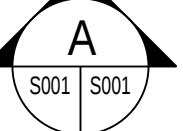


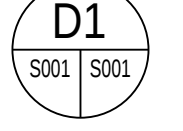




This drawing is valid only in connection with the current drawings of the architect and other planners, as well as the static calculation.
Dieser Plan ist nur gültig in Verbindung mit den neuesten Architektenplänen und mit den Ausführungsplänen der Fachplaner, sowie der statischen Berechnung.
All measurements and altitudes as well as location and size of the recesses have to be checked at the job site respectively at working drawing. Discrepancies must be immediately told to the producer of the working drawings.
Alle Maße und Höhenkoten sowie Lage und Größe der Aussparungen sind auf der Baustelle bzw. nach Werkplan zu prüfen. Unstimmigkeiten sind dem Ersteller der Ausführungsplanung sofort mitzuteilen.
Built-in units (conduits, railing fixing etc.) should be installed according to the working drawings of the specialist planners and specifications of the fabricators.
Foundation earth electrodes and the lightning protection system should be chosen according to the working drawings of the specialist planners.
Einbauteile (Leerrohre, Geländeerdesteuerung usw.) sind nach den Ausführungsplänen der Fachfirmen einzubauen. Die Einbaulinien der Herstellerfirmen sind zu beachten.
Fundamentender und Blitzschutzleitungen sind der entsprechenden Fachplanung zu entnehmen.
Chisel-workings on loadbearing components are only allowed in arrangement with the structural engineer.
Stemmarbeiten an konstruktiven Bauteilen dürfen nur in Absprache mit dem Statiker durchgeführt werden.
Stripping times according to DIN EN 13670 have to be noticed!
Ausschallfristen gem. DIN EN 13670 sind zu beachten!
The planning of states during construction and erecting states must be executed by the construction company.
Die Planung sämtlicher Bau- und Montagezustände erfolgt durch die ausführende Baufirma.

LEGENDE: / LEGEND:		Schnitt Nr. / section no.	
		Blatt Nr. der Schnittführung / sheet no. of section location	Blatt Nr. des Schnittes / sheet no. of section
		Detailschnitt Nr. / detailsection no.	
		Blatt Nr. der Schnittführung / sheet no. of section location	Blatt Nr. des Detailschnittes / sheet no. of detail section

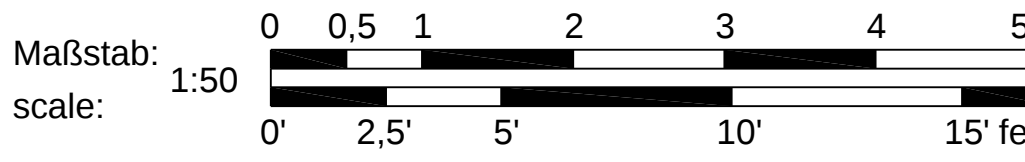

±0.00 = 453,48
ÜBER NN
ABOVE SEA LEVEL

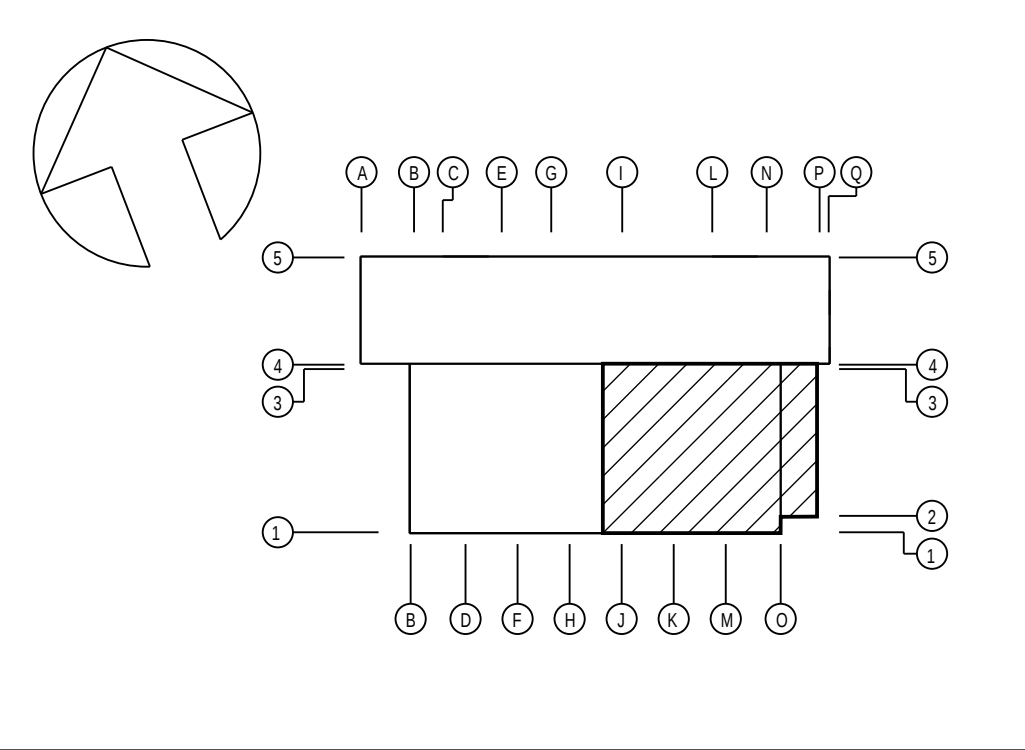

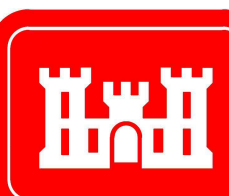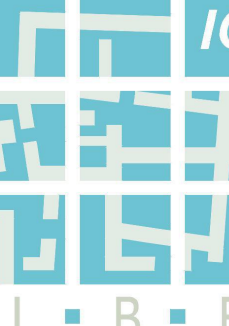INDEX		ÄNDERUNG/ERGÄNZUNG	BEARBEITER	DATUM
U.S. ARMY CORPS OF ENGINEERS				
EUROPE DISTRICT				
APO 09449				
Konrad-Adenauer-Ring 39, 65187 Wiesbaden				
Korrigierte AFU-Bau / Corrected Final Design - 10/2025				
Landesbetrieb Liegenschafts- und Baubetreuung				
LBB-Niederlassung Idar-Oberstein				
Am Ritzberg 65 55743 Idar-Oberstein Telefon: (06781) 405-0 Telefax: (06781) 405-190 E-MAIL: postfach@idaroberstein.lbbnet.de				
PROJEKTMANAGEMENT / PROJECT MANAGEMENT		BAUMNAHME / PROJECT		
		Baumholder Smith Barracks Human Performance Training Center		
PROJEKTL EITUNG / PROJECT LEADER				
PROJEKTB EARB EITUNG A/I / PROJECT PROCESSOR A/I		PLANBEZEICHNUNG / DRAWING TITLE		
		SCHALPLAN / FORMWORK DRAWING		
A / I		DECKE ÜBER EG (2) SLAB ABOVE FIRST FLOOR (2)		
		092241 FY23		
		SHEET OF		
		W91268-20-C-0012		
		DIN A0 841 x 1189 1,00 qm		
PROJEKTB EARB EITUNG / PROJECT PROCESSOR				
MAP		ST	PHASE	SP
200204037		HPTC0	60	T
		1.07	TSP	00
		A	0050	S206

Leerrohre in den Stb.-Bauteilen sind gem. Leerrohrplänen des Fachplaners einzubauen.
Conduits inside reinforced concrete elements should be installed according to the conduits drawings of the specialist planners.

Liste der Einbauteile siehe Plan S200.
Schedule of built-in units see drawing S200.

Baustoffe siehe Plan S200.
Construction materials see drawing S200.