


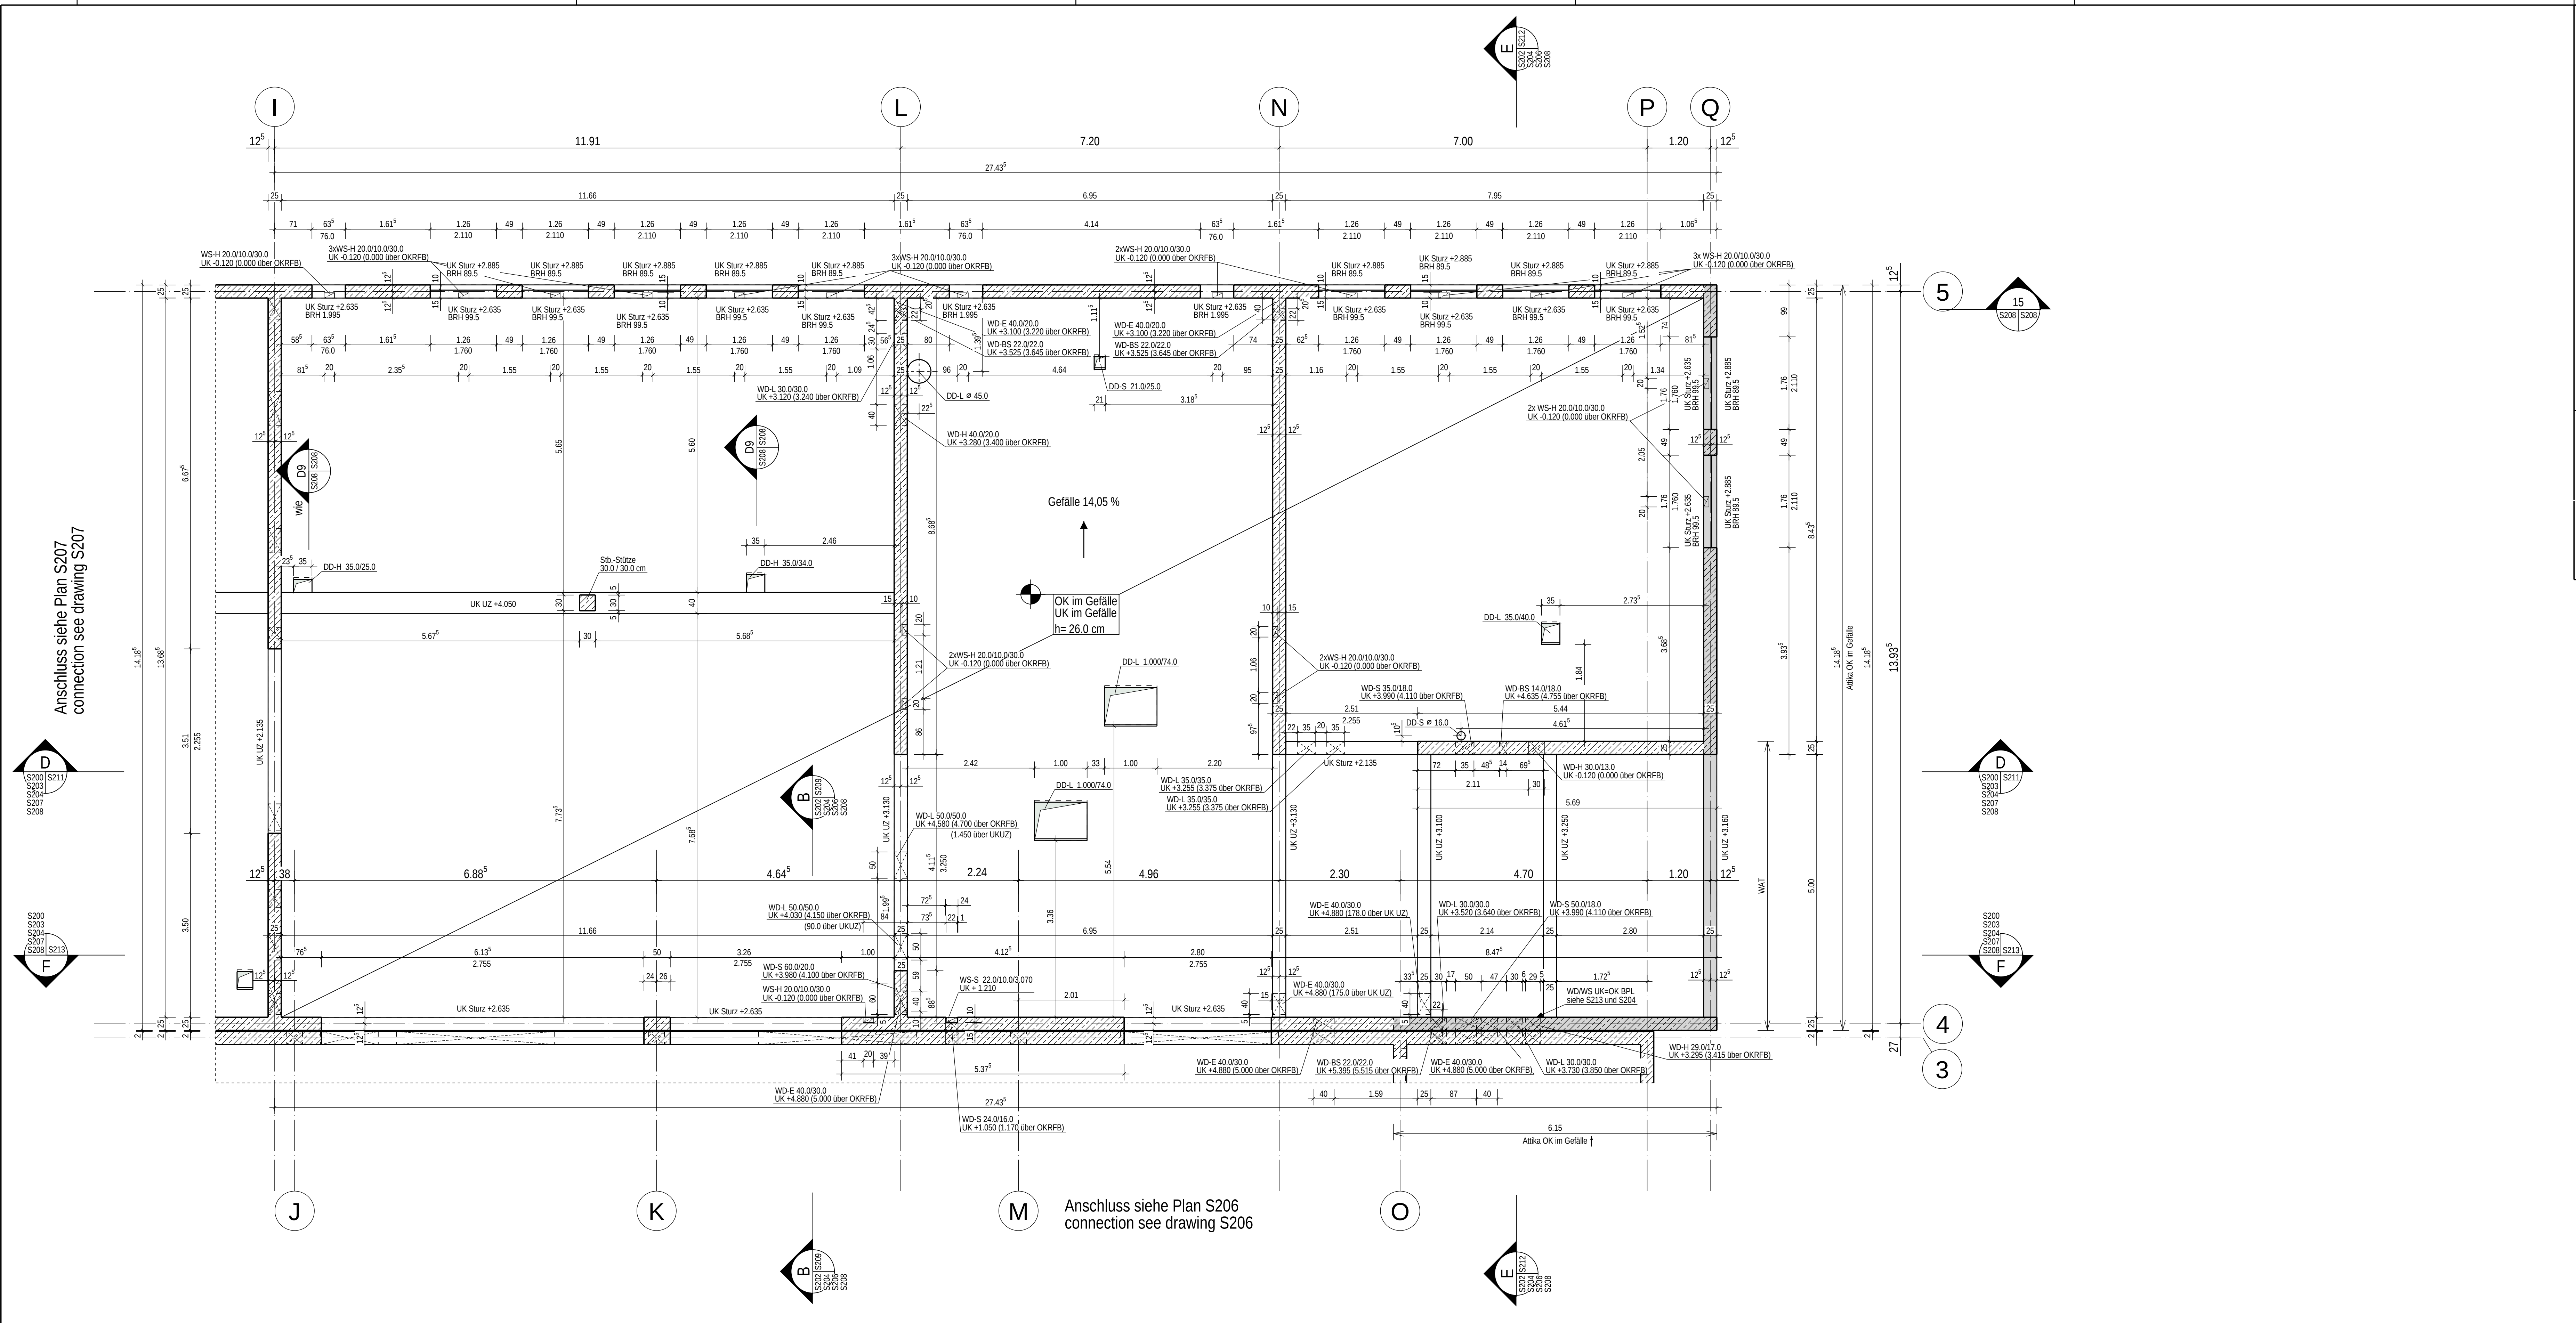



Anschluss siehe Plan S207
connection see drawing S207

S200
S209
S204
S207
S208



S200
S209
S204
S207
S208

Anschluss siehe Plan S206
connection see drawing S206


REGELDETAIL DD-RECHTECKIG
GRUNDRISS M 1:25

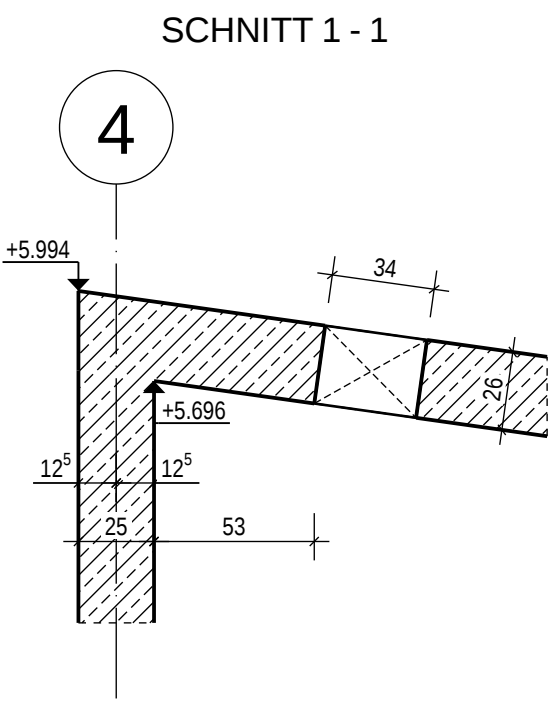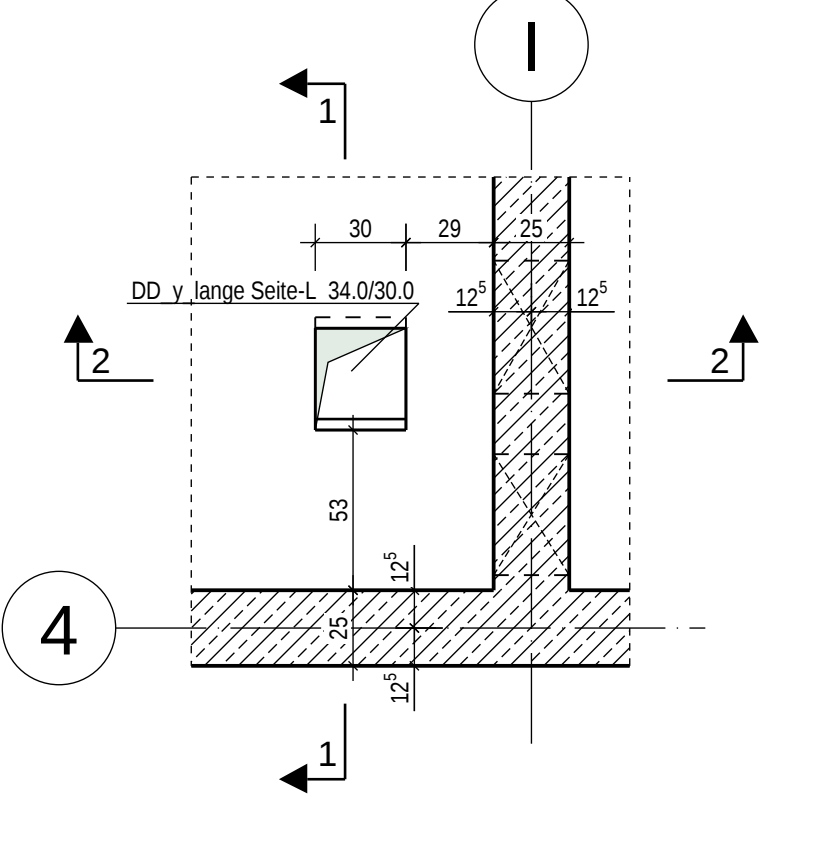


REGELDETAIL DD-RUND
GRUNDRISS M 1:25

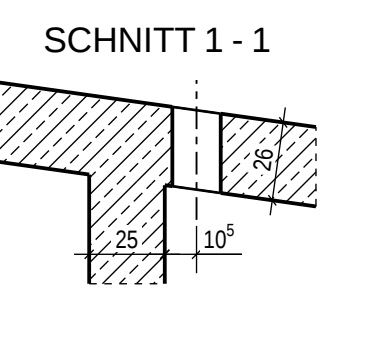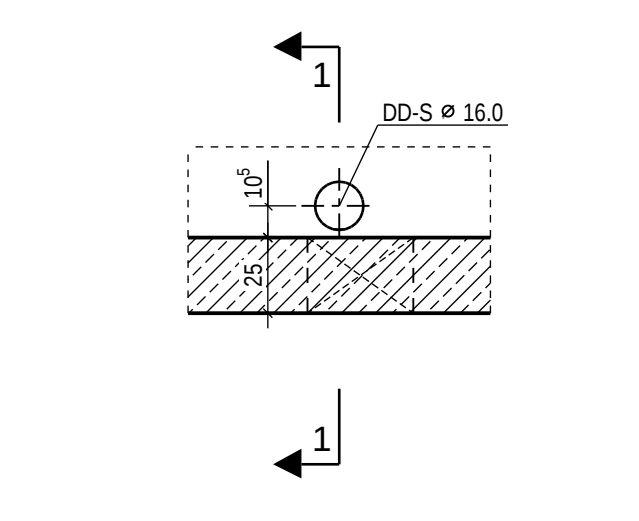


DETAIL M 1:25
DETAIL SC 1:25

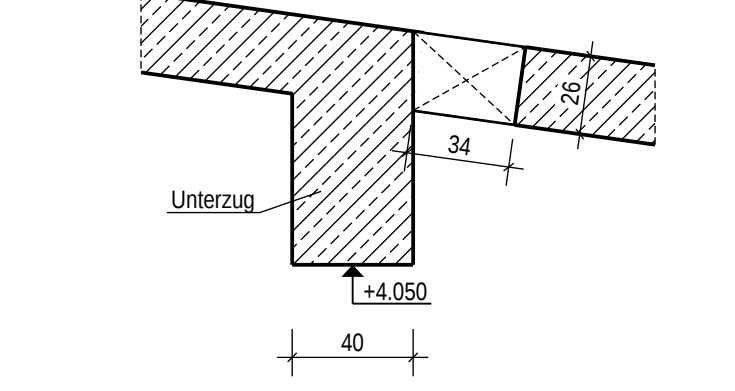

SCHNITT M 1:50
SECTION SC 1:50

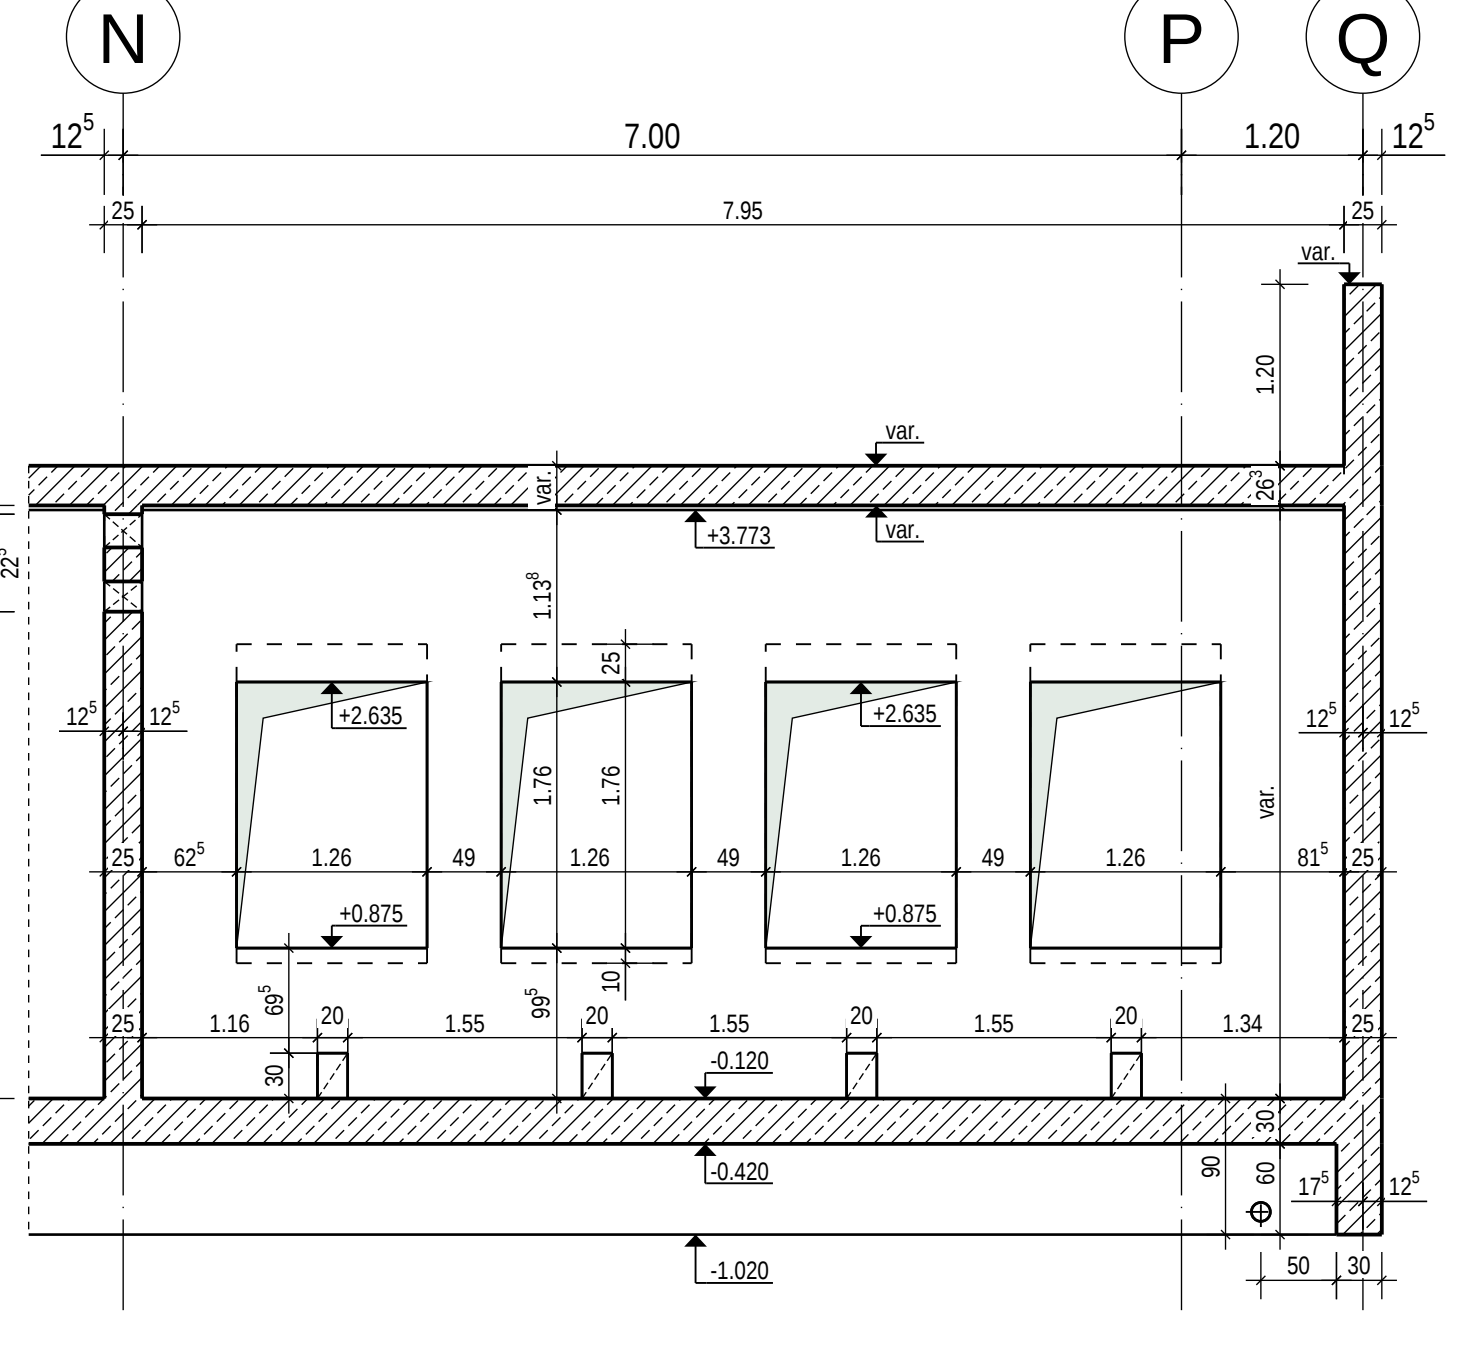

Regeldetail raue Fuge

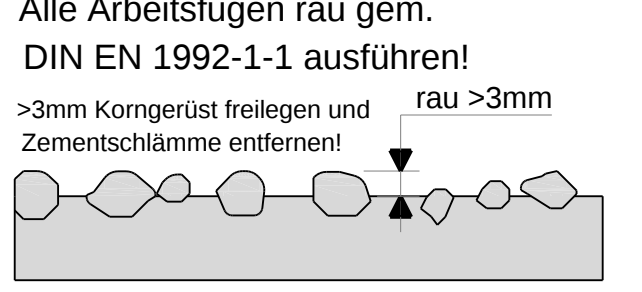

Freitragende StB.-Konstruktionen wie z.B. "wandartige Träger" sind bis zum Erreichen ihrer Tragfähigkeit zu unterstützen.
Self-supporting reinforced concrete structures such as "deep beams" are to be supported until they have reached their design resistance.

Stb.-Unterzüge können - bei Herstellung einer rauen horizontalen Arbeitsfuge - bis UK Decke gem. DIN EN 1992-1-1 vorbetoniert werden.
If a rough horizontal construction joint is made, reinforced concrete beams can be pre-concreted until bottom level of the slab according to DIN EN 1992-1-1.

Leerrohre in den Stb.-Bauteilen sind gem. Leerrohrplänen des Fachplaners einzubauen.
Conduits inside reinforced concrete elements should be installed according to the conduits drawings of the specialist planners.

Liste der Einbauteile siehe Plan S200.
Schedule of built-in units see drawing S200.



Baustoffe siehe Plan S200.
Construction materials see drawing S200.

This drawing is valid only in connection with the current drawings of the architect and other planners, as well as the static calculation.
Dieser Plan ist nur gültig in Verbindung mit den neuesten Architekturplänen und mit den Ausführungsplänen der Fachplaner, sowie der statischen Berechnung.
All measurements and altitudes as well as location and size of the recesses have to be checked at the job site respectively at working drawing. Discrepancies must be immediately told to the producer of the working drawings.
Alle Maße und Höhenkoten sowie Lage und Größe der Aussparungen sind auf der Baustelle bzw. nach Werkplan zu prüfen. Unstimmigkeiten sind dem Ersteller der Ausführungsplanung sofort mitzuteilen.
Built-in units (conduits, railing fixing etc.) should be installed according to the working drawings of the specialist planners and specifications of the fabricators.
Foundation earth electrodes and the lightning protection system should be chosen according to the working drawings of the specialist planners.
Einbauteile (Leerrohre, Geländebefestigung usw.) sind nach den Ausführungsplänen der Fachplaner einzubauen. Die Einbaueinheiten der Herstellerfirmen sind zu beachten.
Fundamente und Blitzschutzleistungen sind der entsprechenden Fachplanung zu entnehmen.
Chisel-workings on loadbearing components are only allowed in arrangement with the structural engineer.
Stemmarbeiten an konstruktiven Bauteilen dürfen nur in Absprache mit dem Statiker durchgeführt werden.
Stripping times according to DIN EN 13670 have to be noticed!
Ausschalfen gem. DIN EN 13670 sind zu beachten!
The planning of states during construction and erecting states must be executed by the construction company.
Die Planung sämtlicher Bau- und Montagezustände erfolgt durch die ausführende Baufirma.

LEGENDE: /
LEGEND:

Schnitt Nr. / section no.
Blatt Nr. der Schnittführung / sheet no. of section location
Blatt Nr. des Schnittes / sheet no. of section

Detailschnitt Nr. / detailsection no.
Blatt Nr. der Schnittführung / sheet no. of section location
Blatt Nr. des Detailschnittes / sheet no. of detail section

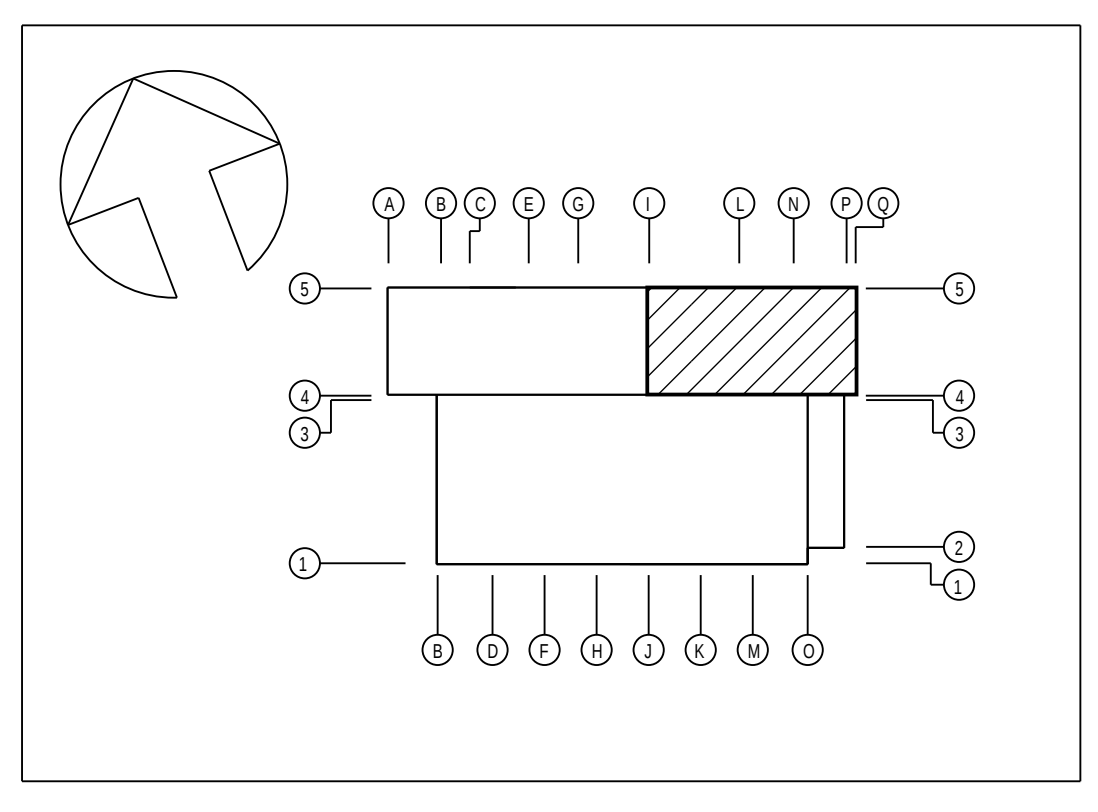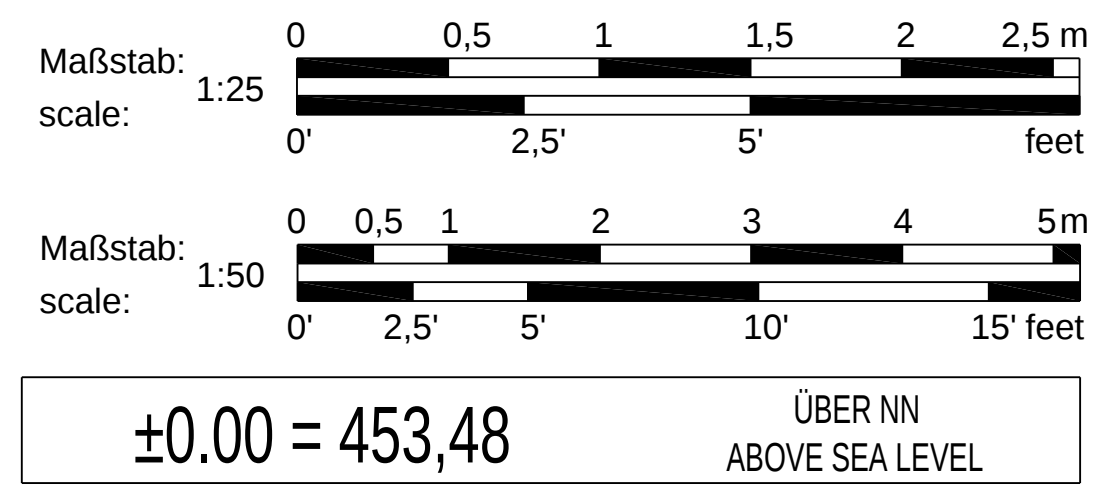

INDEX	ÄNDERUNG/ERGÄNZUNG	BEARBEITER	DATUM
U.S. ARMY CORPS OF ENGINEERS EUROPE DISTRICT APO 09449 Konrad-Adenauer-Ring 39, 65187 Wiesbaden			
Korrigierte AFU-Bau / Corrected Final Design - 10/2025			
Landesbetrieb Liegenschafts- und Baubetreuung LBB-Niederlassung Idar-Oberstein			
Am Riechenberg 65 55743 Idar-Oberstein Telefon: (06781) 405-0 Telefax: (06781) 405-190 E-MAIL: postfach.idaroberstein@lbbnet.de			
PROJEKTMANAGEMENT / PROJECT MANAGEMENT		BAUWISSEN / PROJECT	
PROJEKTL EITUNG / PROJECT LEADER		Baumholder Smith Barracks Human Performance Training Center	
PROJEKTB EARB EITUNG A/I / PROJECT PROCESSOR A/I		PLANBEZEICHNUNG / DRAWING TITLE	
A / I		SCHALPLAN / FORMWORK DRAWING	
		DECKE ÜBER EG (4) SLAB ABOVE FIRST FLOOR (4)	
		092241 FY23 SHEET OF	
		W91268-20-C-0012	
		DIN A0 841 x 1189 1,00 qm	
PROJEKTB EARB EITUNG / PROJECT PROCESSOR		BAUWISSEN / PROJECT	
200204037		HPTC0	
60		T	
1.09		TSP	
00		A	
0050		S208	