
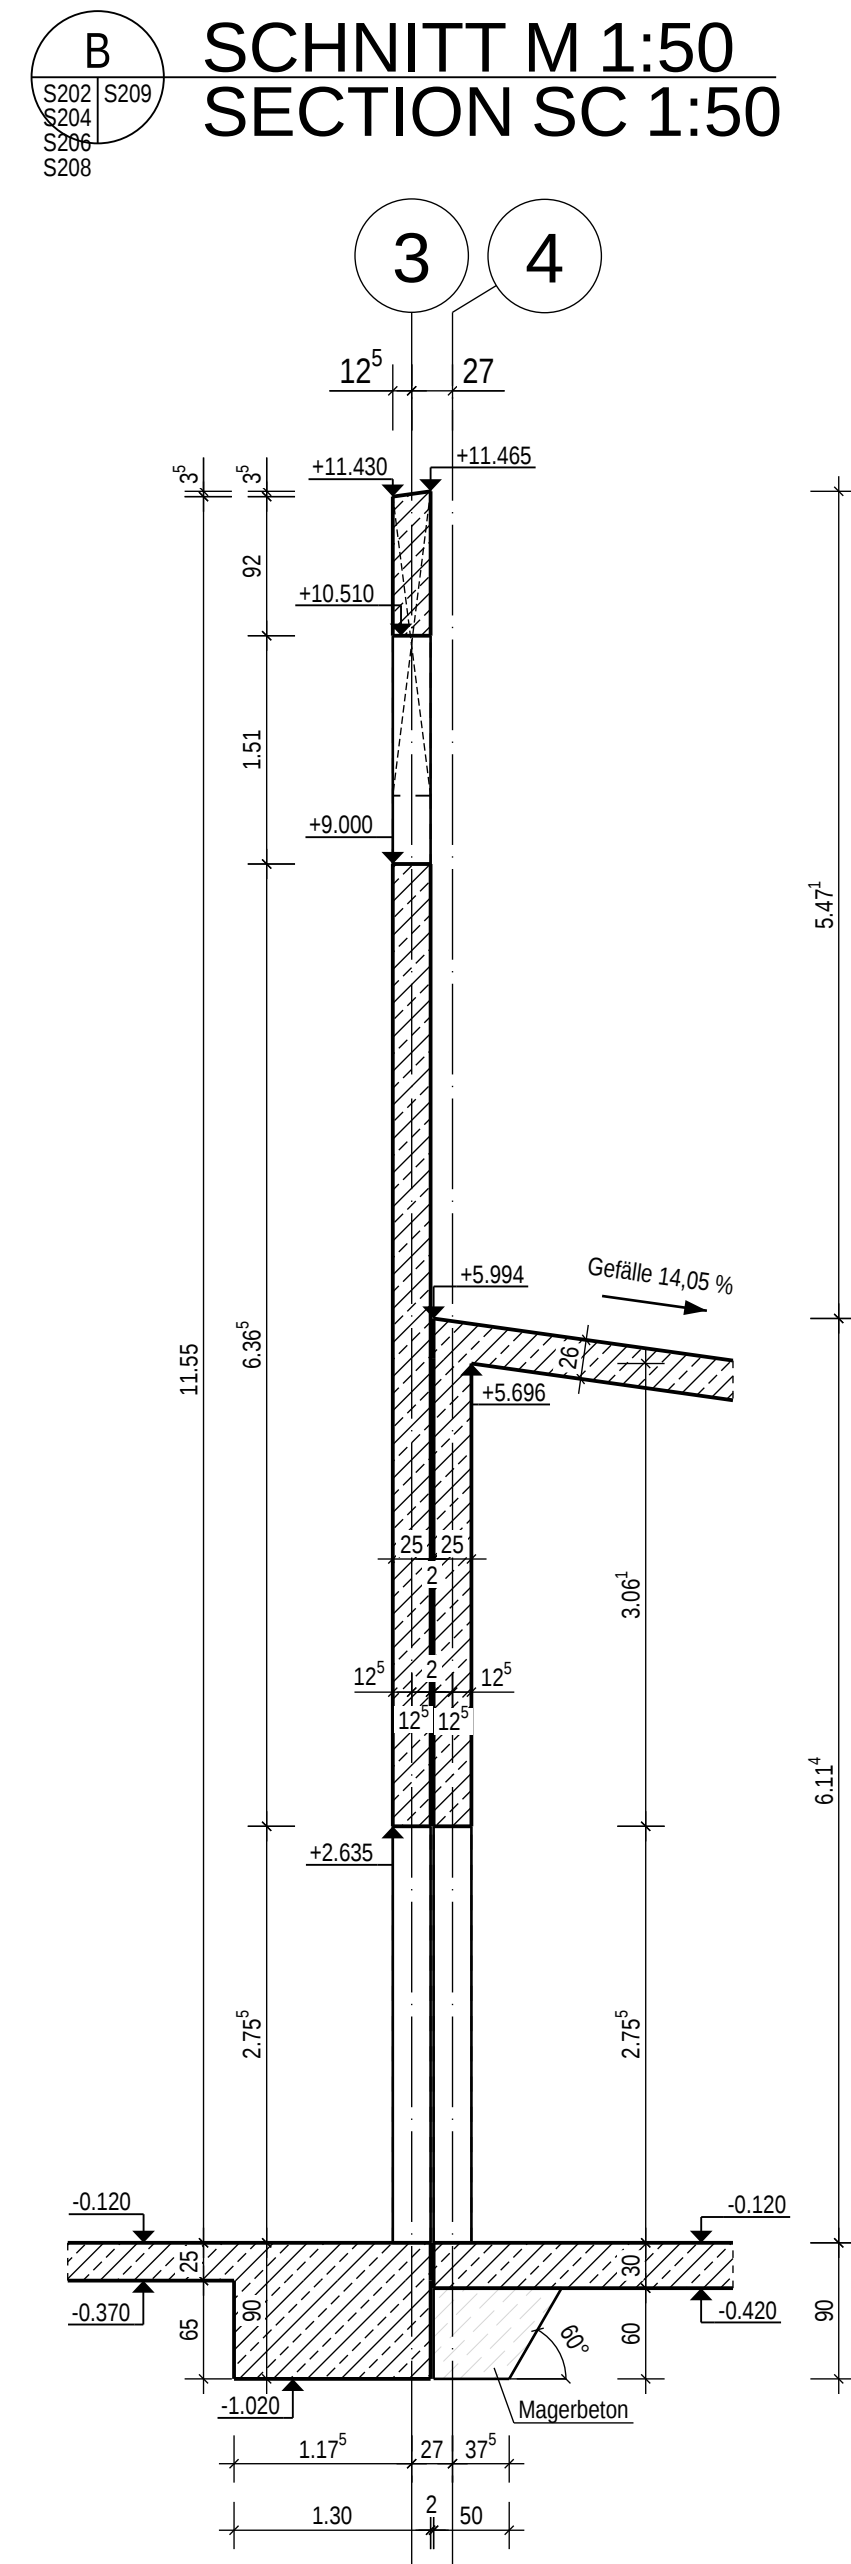


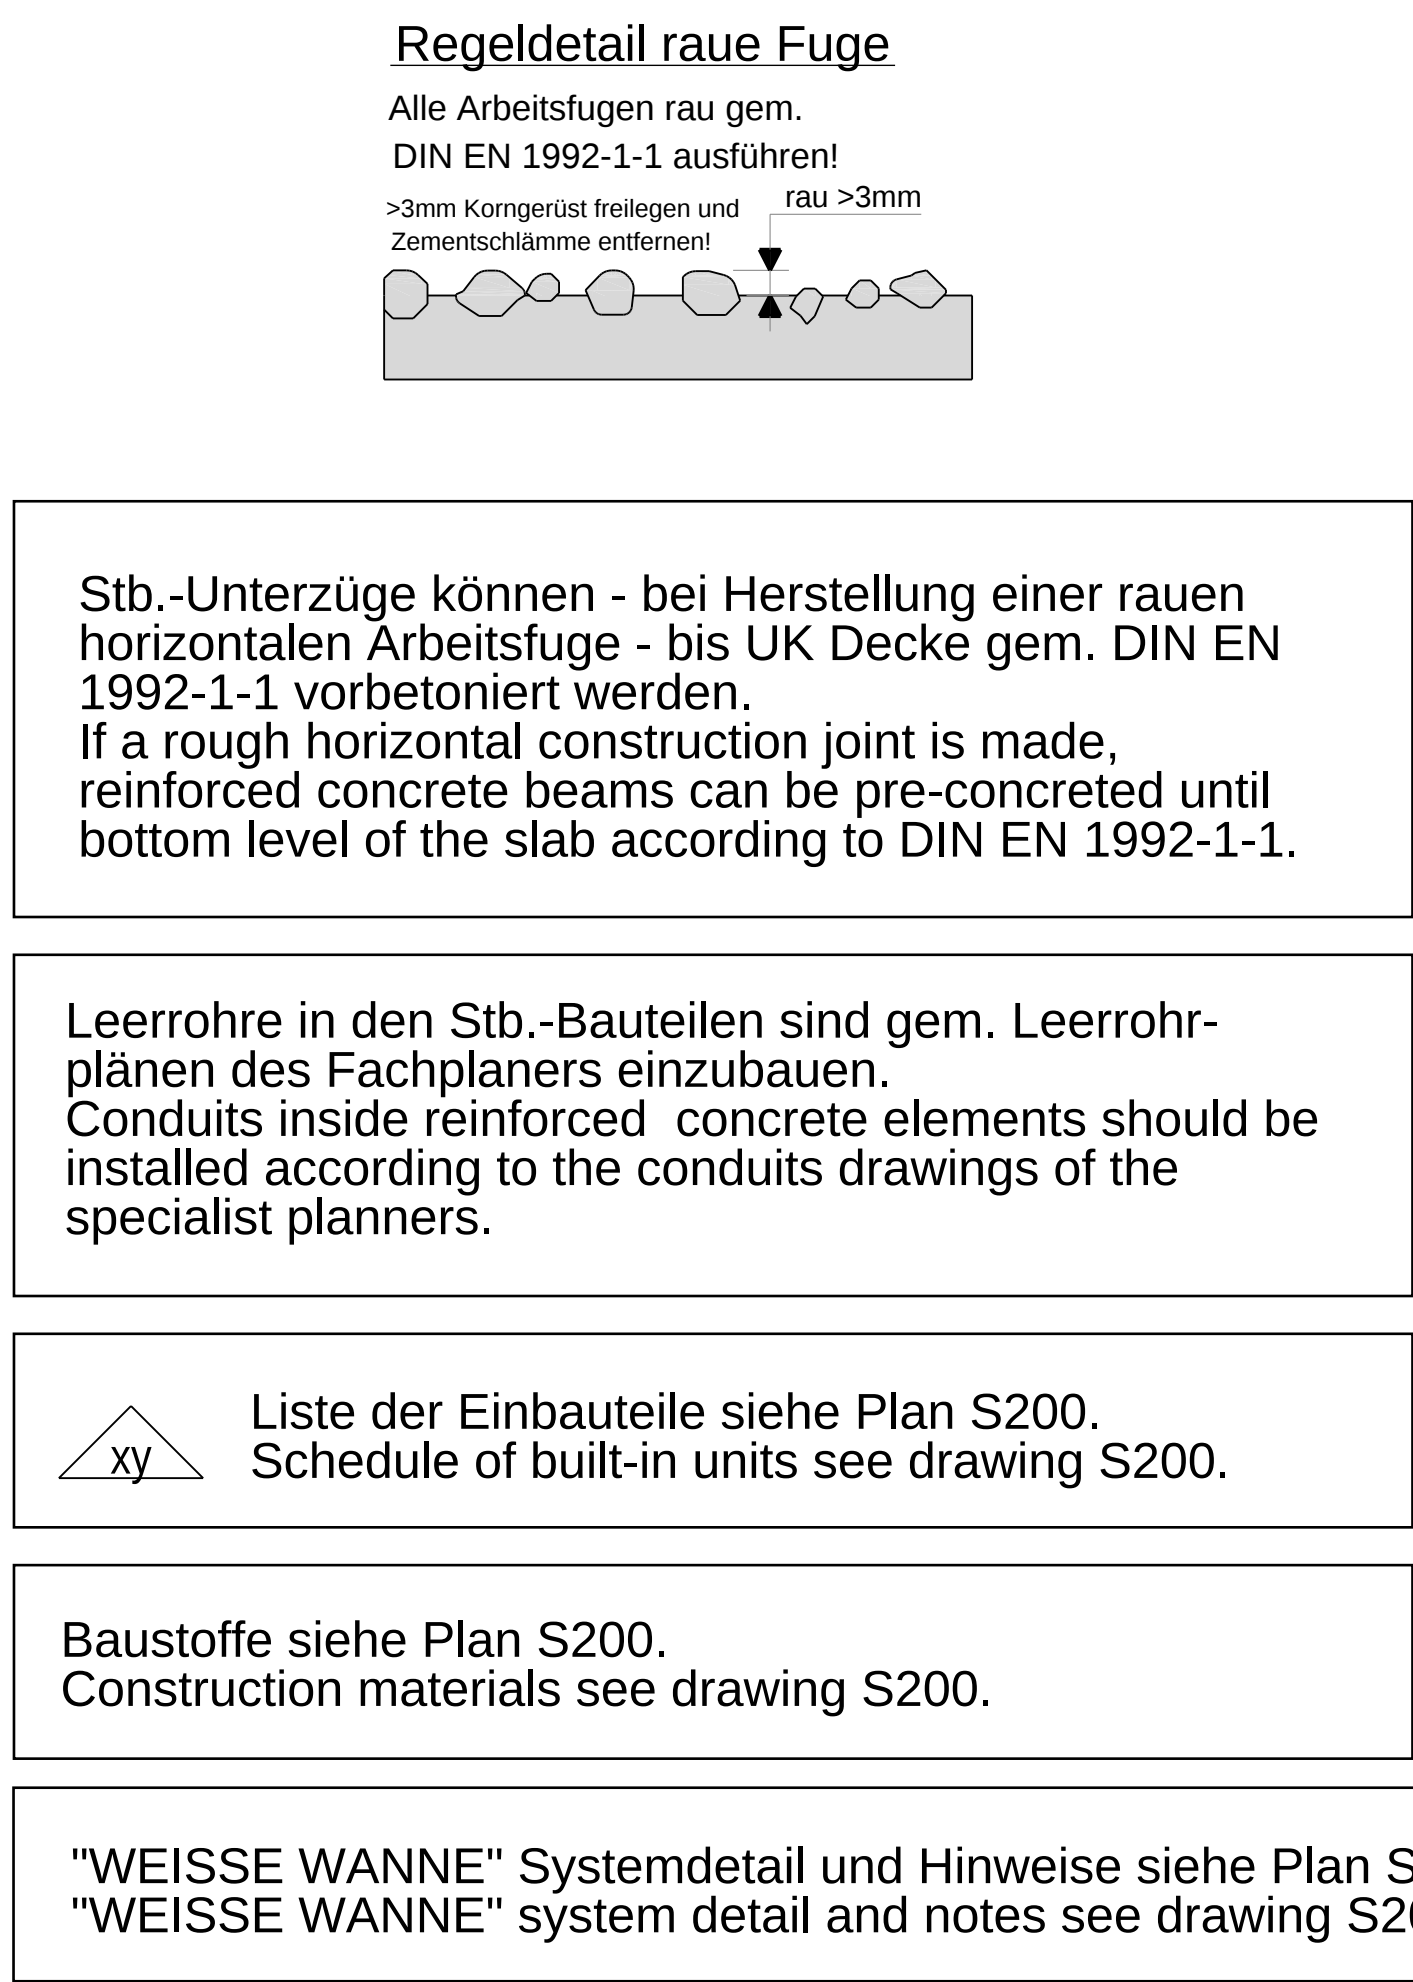

This drawing is valid only in connection with the current drawings of the architect and other planners, as well as the static calculation.

Der Plan ist nur gültig in Verbindung mit den aktuellen Architektplänen und mit den Ausrechnungsplänen der Fachplaner, sowie der statischen Berechnung.

All measurements and altitudes as well as location and size of the recesses have to be checked at the job site respectively at working drawing. Discrepancies must be immediately told to the producer of the working drawings.

Alle Maße und Höhenkonten sowie Lage und Größe der Aussparungen sind auf der Baustelle bzw. nach Werkplan zu prüfen. Unstimmigkeiten sind dem Ersteller der Ausführungsplanung sofort mitzuteilen.

Built-in units (conduits, railing fixing etc.) should be installed according to the working drawings of the specialist planners and specifications of the fabricators.

Foundation earth electrodes and the lightning protection system should be chosen according to the working drawings of the specialist planners.

Einbauelemente (Leuchtrohre, Geländerbefestigung usw.) sind nach den Ausführungsplänen der Fachfirmen einzubauen. Die Einbaueinrichtungen der Herstellerfirmen sind zu beachten.

Fundamentleiter und Blitzschutzleitlinien sind der entsprechenden Fachplanung zu entnehmen.

Chisel-workings on loadbearing components are only allowed in arrangement with the structural engineer.

Stempelarbeiten an konstruktiven Bauteilen dürfen nur in Absprache mit dem Statiker durchgeführt werden.

Stringing times according to DIN EN 13670 have to be noticed!

Ausschafffristen gem. DIN EN 13670 sind zu beachten!

The planning of the works during construction and erecting systems must be executed by the construction company.

Die Planung sämtlicher Bau- und Montagezustände erfolgt durch die ausführende Baufirma.

LEGENDE: /
LEGEND:



Blatt Nr. der Schnittführung /
sheet no. of section location

Schnitt Nr. / section no.



Blatt Nr. des Schnittes /
sheet no. of section



Blatt Nr. der Schnittführung /
sheet no. of section location

Detailschnitt Nr. / detailsection no.

Blatt Nr. des Detailschnittes /
sheet no. of detail section

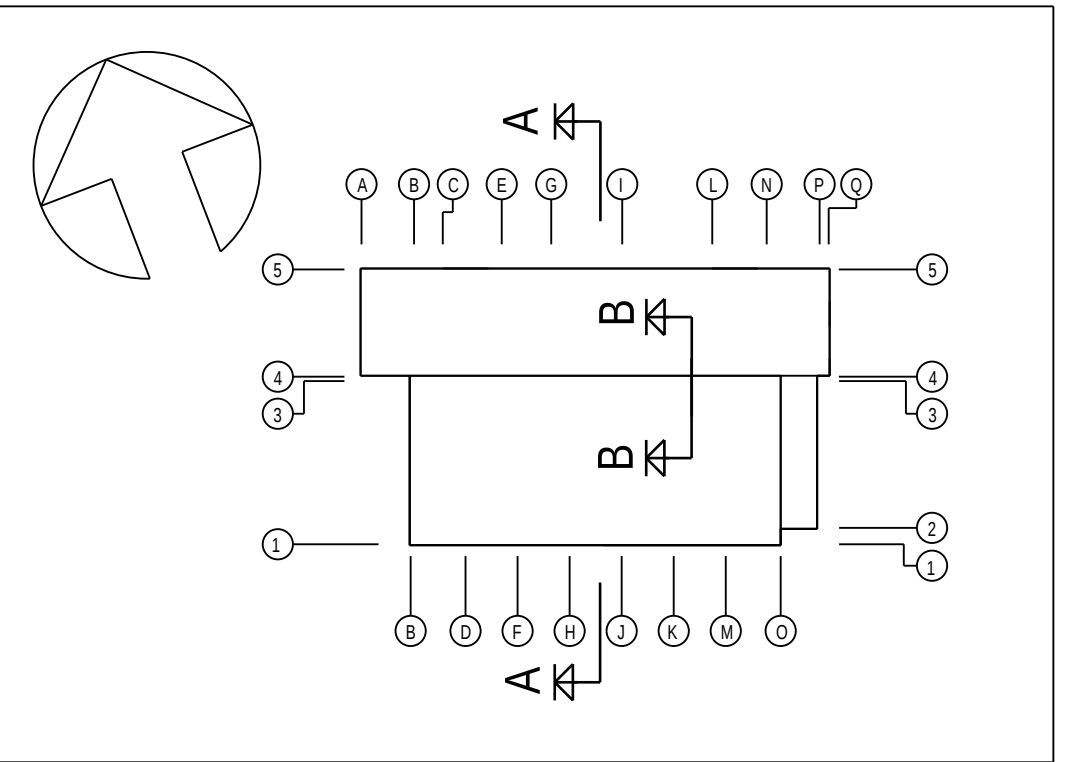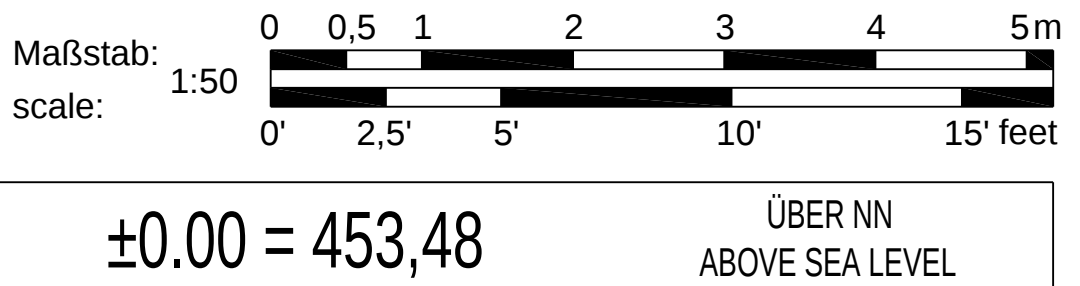

INDEX | ÄNDERUNG/ERGÄNZUNG

BEARBEITER

DATUM

U.S. ARMY CORPS OF ENGINEERS
EUROPE DISTRICT
APO 99449
Konrad-Adenauer-Ring 39, 65167 Wiesbaden

Korrigierte AFU-Bau / Corrected Final Design - 10/2025

Landesbetrieb Liegenschafts- und Baubetreuung

LBB-Niederlassung Idar-Oberstein

Am Rickenberg 65
55743 Idar-Obernstein
Telefon : (06781) 405-0
Telefax : (06781) 405-190
E-Mail : postfach@lbb-oesterstn.lbbnet.de

PROJEKTMANAGEMENT / PROJECT MANAGEMENT	BAUMANNAHME / PROJECT	
	Baumholder Smith Barracks Human Performance Training Center	
PROJEKTLEITUNG / PROJECT LEADER	PLANBEZEICHNUNG / DRAWING TITLE	
	SCHALPLAN / FORMWORK DRAWING	
A / I	SCHNITTE (1)	
	SECTIONS (1)	
PROJEKTBEARBEITUNG A II / PROJECT PROCESSOR A/I	092241 FY23	SHEET OF
	W912GB-20-C-0012	
PROJEKTBEARBEITUNG / PROJECT PROCESSOR	DIN A0 841 x 1189 1:00 mm	

SWP	GEL.	"T"	PMSB	SP	MATT	RMP/L	SCAP	TG	MODTAB	F-MATT
200204037	HPTC0	60	T	2.01	TSP	X1	A	0050	S209	