



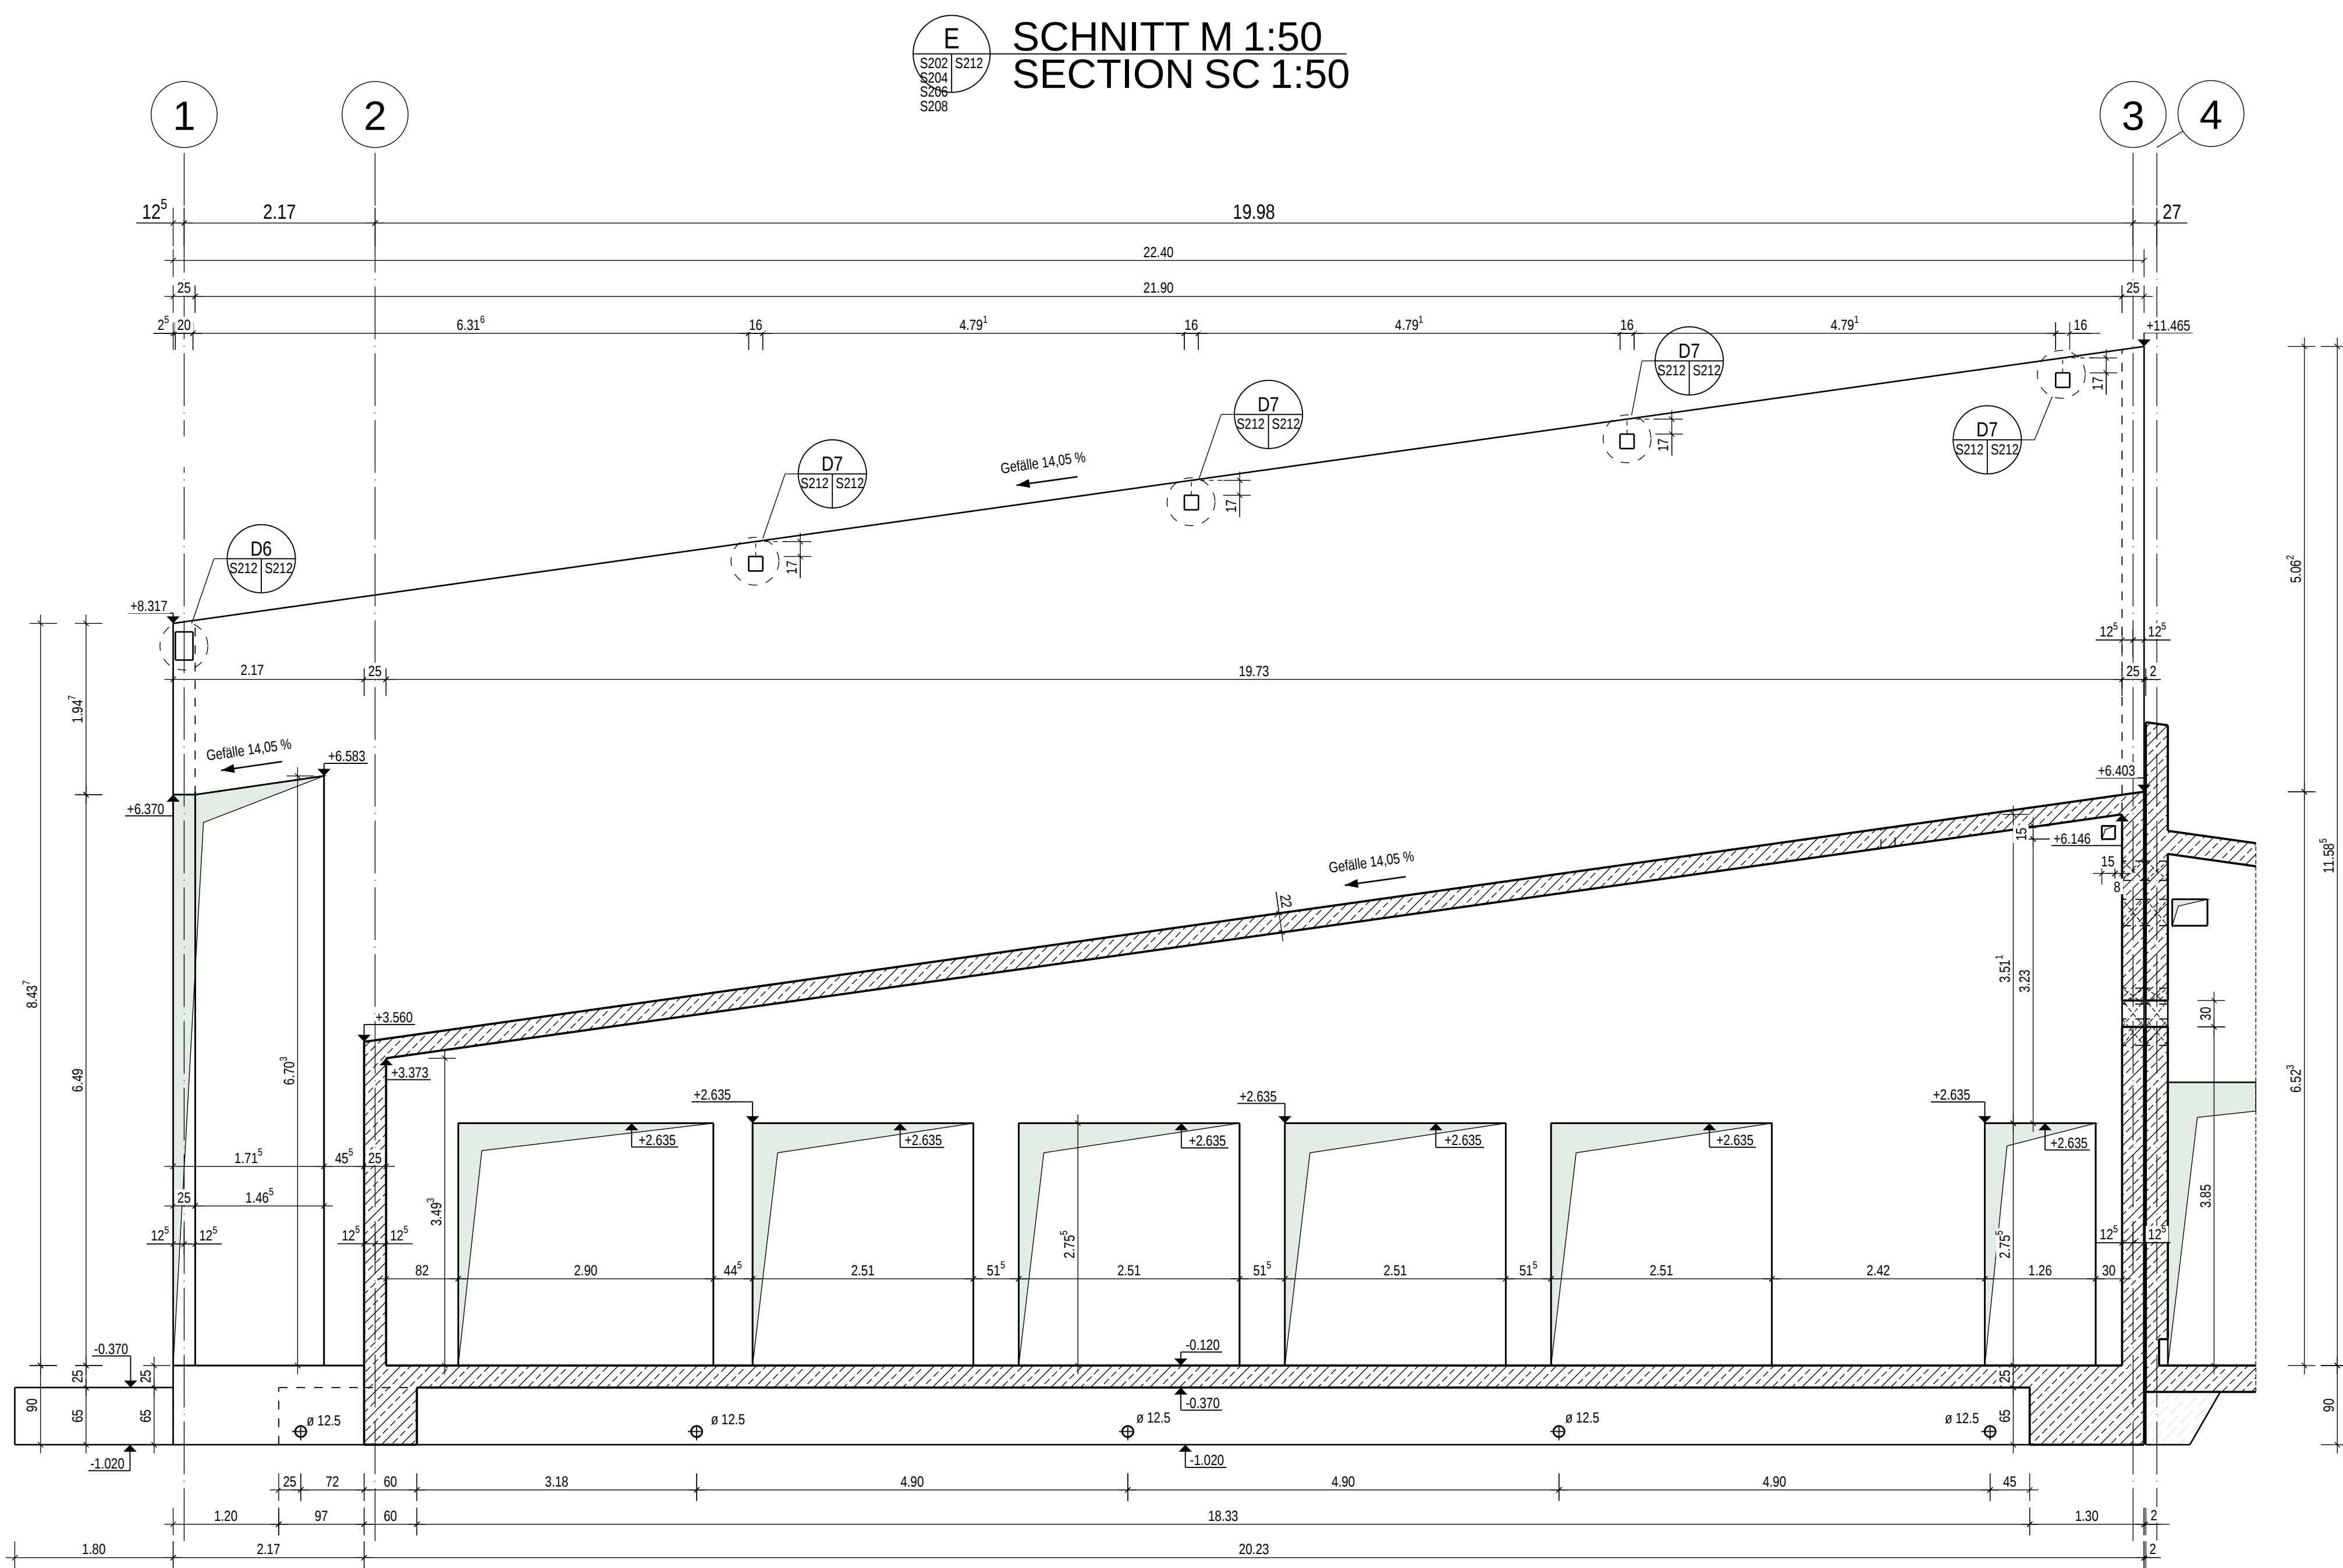

Regeldetail raue Fuge

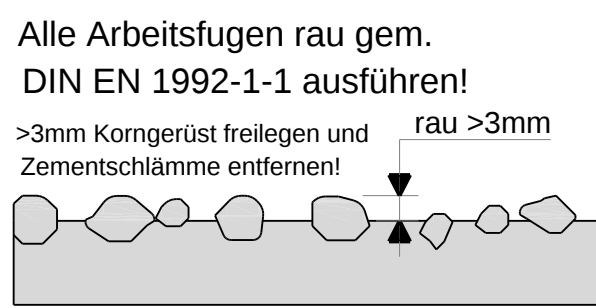

Stb.-Unterzüge können - bei Herstellung einer rauen horizontalen Arbeitsfuge - bis UK Decke gem. DIN EN 1992-1-1 vorbetoniert werden.
If a rough horizontal construction joint is made, reinforced concrete beams can be pre-concreted until bottom level of the slab according to DIN EN 1992-1-1.

Leerrohre in den Stb.-Bauteilen sind gem. Leerrohrplänen des Fachplaners einzubauen.
Conduits inside reinforced concrete elements should be installed according to the conduits drawings of the specialist planners.

Liste der Einbauteile siehe Plan S200.
Schedule of built-in units see drawing S200.


Baustoffe siehe Plan S200.
Construction materials see drawing S200.

This drawing is valid only in connection with the current drawings of the architect and other planners, as well as the static calculation.
Dieser Plan ist nur gültig in Verbindung mit den neuesten Architektenplänen und mit den Ausführungsplänen der Fachplaner, sowie der statischen Berechnung.
All measurements and altitudes as well as location and size of the recesses have to be checked at the job site respectively at working drawing. Discrepancies must be immediately told to the producer of the working drawings.
Alle Maße und Höhenkoten sowie Lage und Größe der Aussparungen sind auf der Baustelle bzw. nach Werkplan zu prüfen. Unstimmigkeiten sind dem Ersteller der Ausführungsplanung sofort mitzuteilen.
Built-in units (conduits, railing fixing etc.) should be installed according to the working drawings of the specialist planners and specifications of the fabricators.
Foundation earth electrodes and the lightning protection system should be chosen according to the working drawings of the specialist planners.
Einbauteile (Leerrohre, Geländerbefestigung usw.) sind nach den Ausführungsplänen der Fachfirmen einzubauen. Die Einbaurichtlinien der Herstellerfirmen sind zu beachten.
Fundamente und Blitzschutzleitungen sind der entsprechenden Fachplanung zu entnehmen.
Chisel-workings on loadbearing components are only allowed in arrangement with the structural engineer.
Stemmarbeiten an konstruktiven Bauteilen dürfen nur in Absprache mit dem Statiker durchgeführt werden.
Stripping times according to DIN EN 13670 have to be noticed!
Ausschallfristen gem. DIN EN 13670 sind zu beachten!
The planning of slates during construction and erecting slates must be executed by the construction company.
Die Planung sämtlicher Bau- und Montagezustände erfolgt durch die ausführende Baufirma.


LEGENDE: / LEGEND:

A Schnitt Nr. / section no.
Blatt Nr. der Schnittführung / Blatt Nr. des Schnittes /
sheet no. of section location sheet no. of section

D1 Detailschnitt Nr. / detailsection no.
Blatt Nr. der Schnittführung / Blatt Nr. des Detailschnittes /
sheet no. of section location sheet no. of detail section

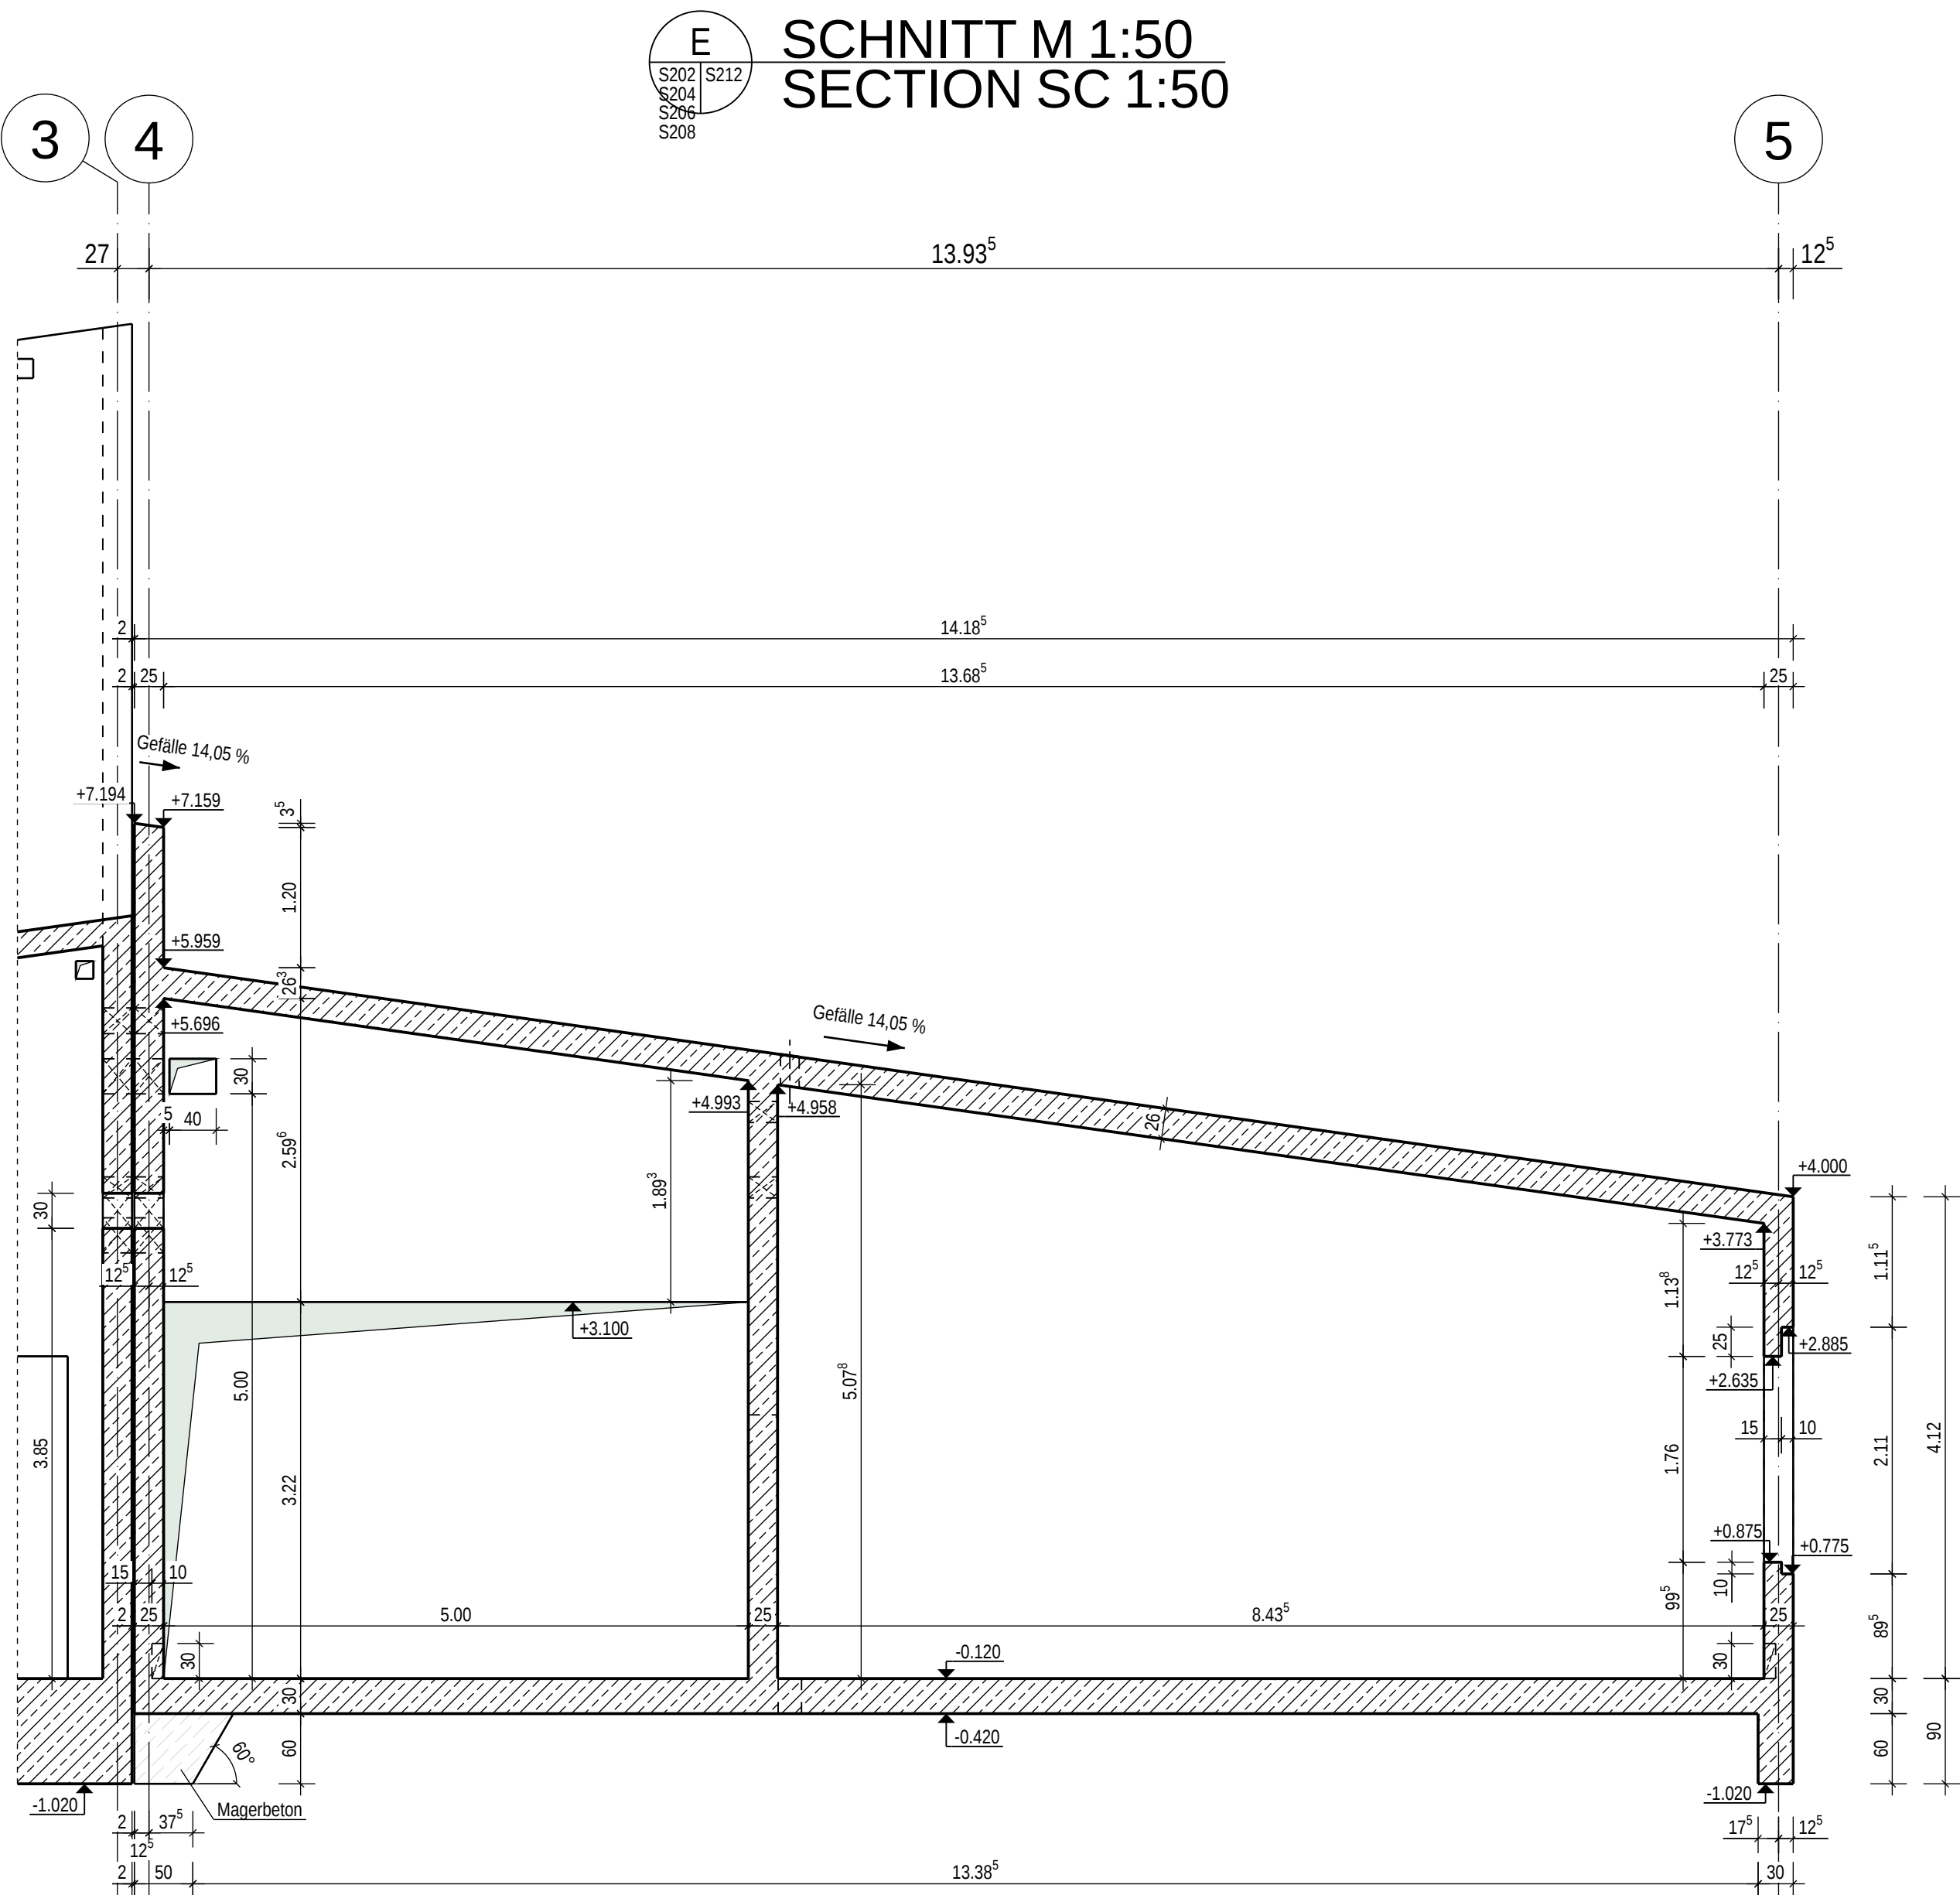


D6 SCHNITT M 1:25 SECTION SC 1:25

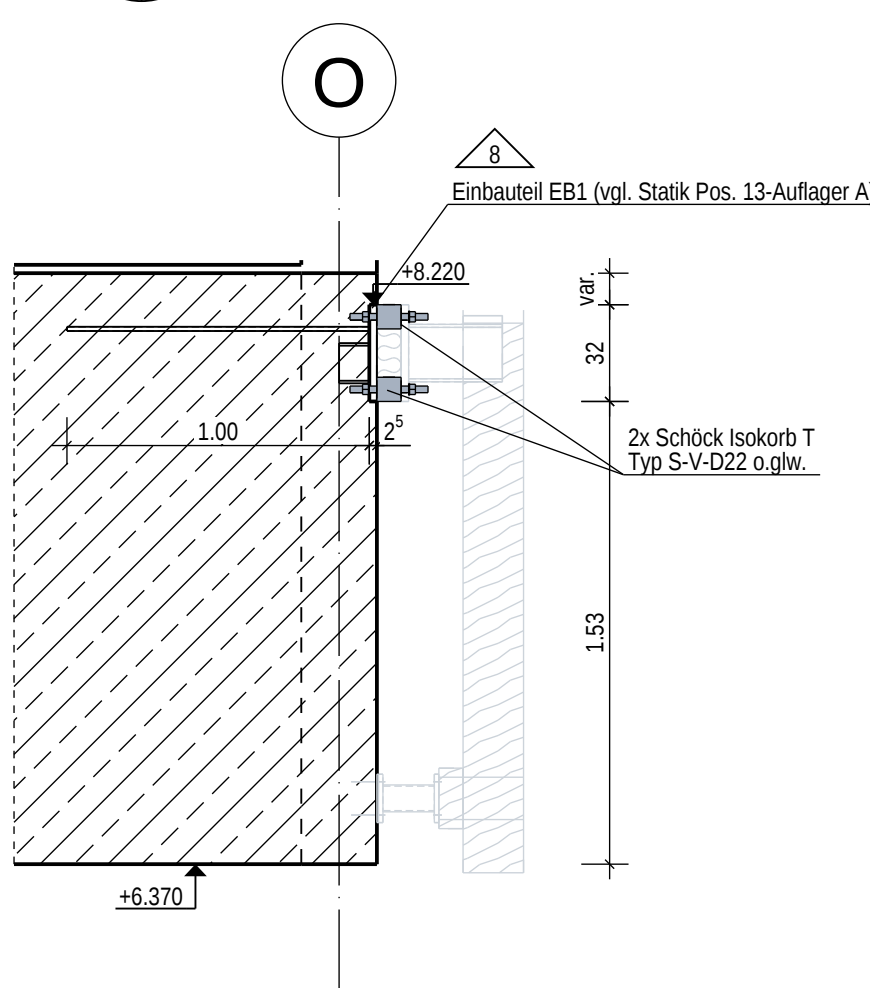


Details D6 und D7 gelten entsprechend für Achse B/1-3

Anschluss Randträger Dachbinder siehe auch Holzbaubauübersichtsplan S 107


D7 SCHNITT M 1:25 SECTION SC 1:25

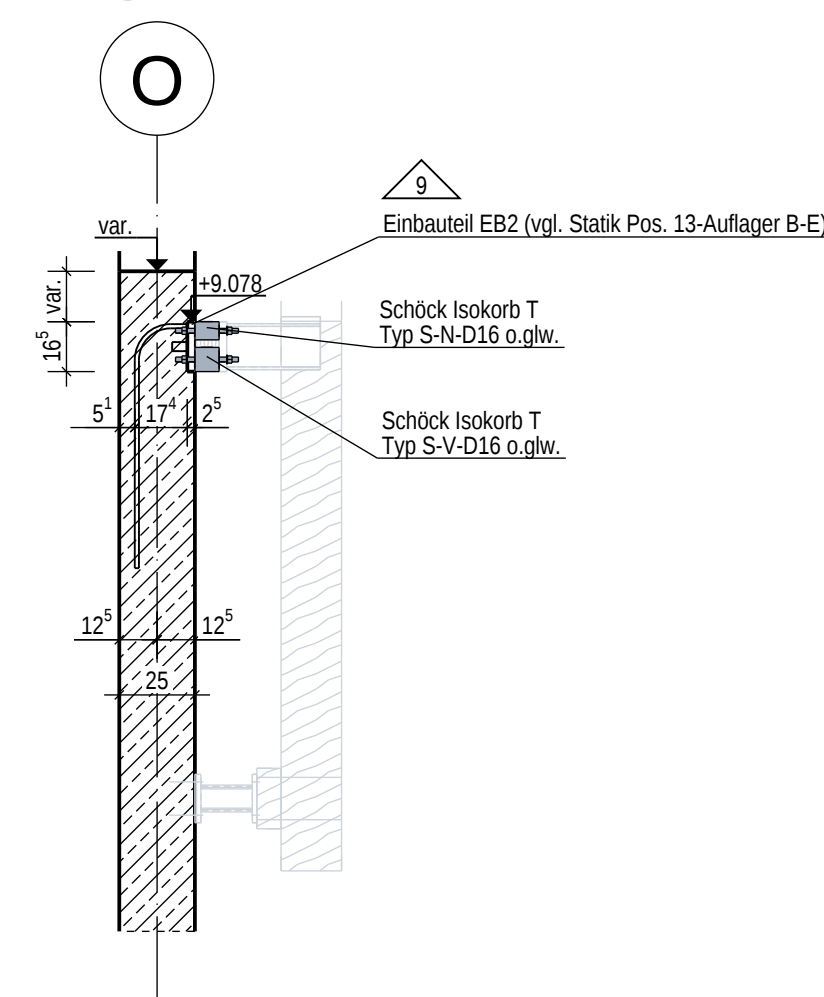


8 EINBAUTEIL EB1 M 1:10 MAßE IN (mm)

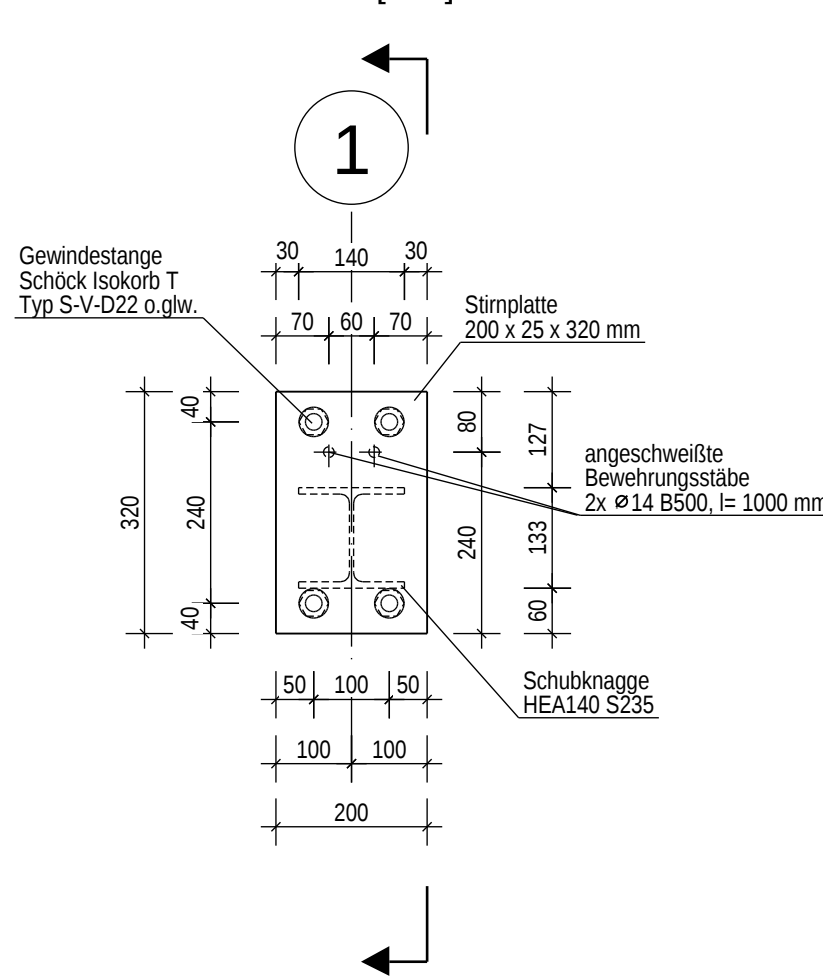



SCHNITT

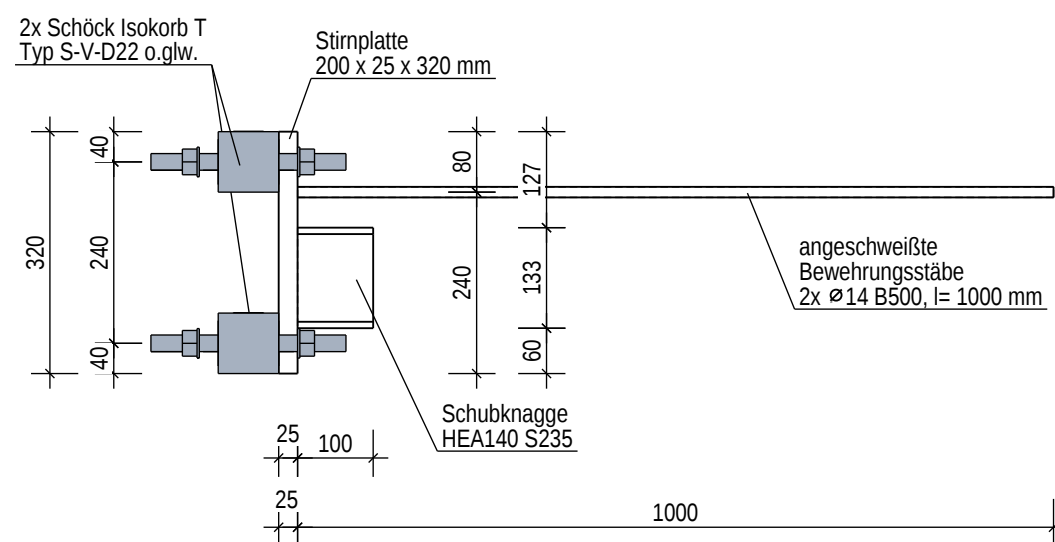


9 EINBAUTEIL EB2 M 1:10 MAßE IN (mm)

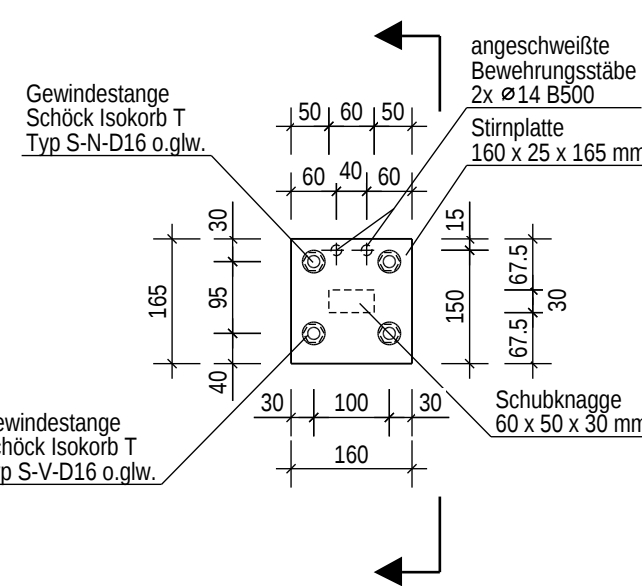

SCHNITT

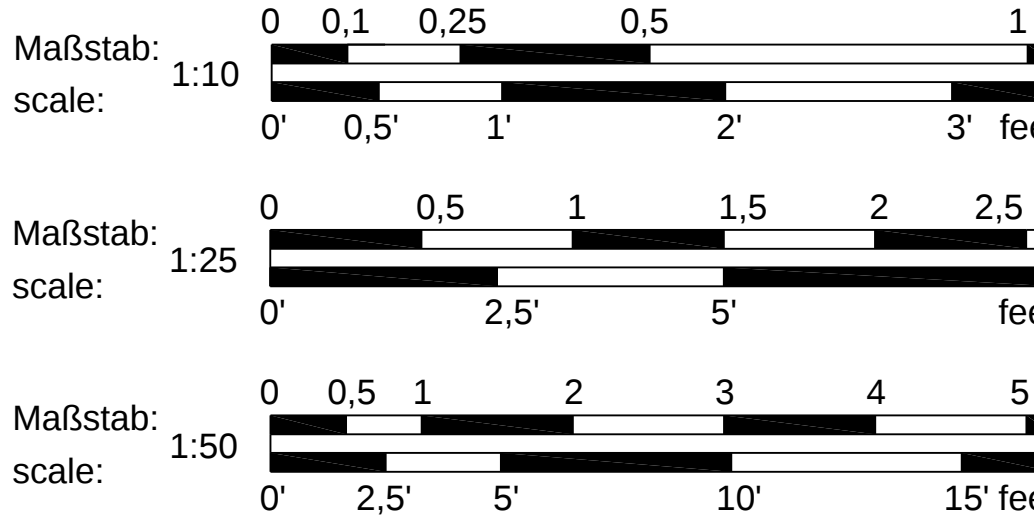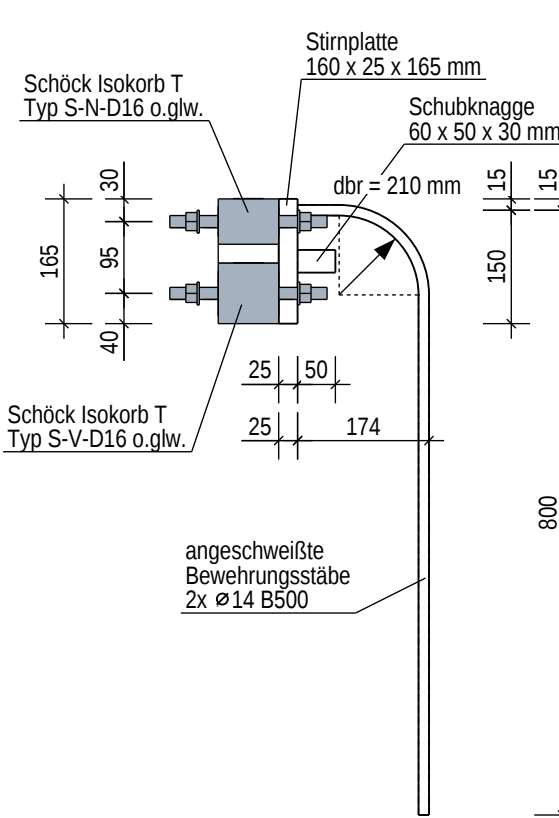

±0.00 = 453,48 ÜBER NN ABOVE SEA LEVEL

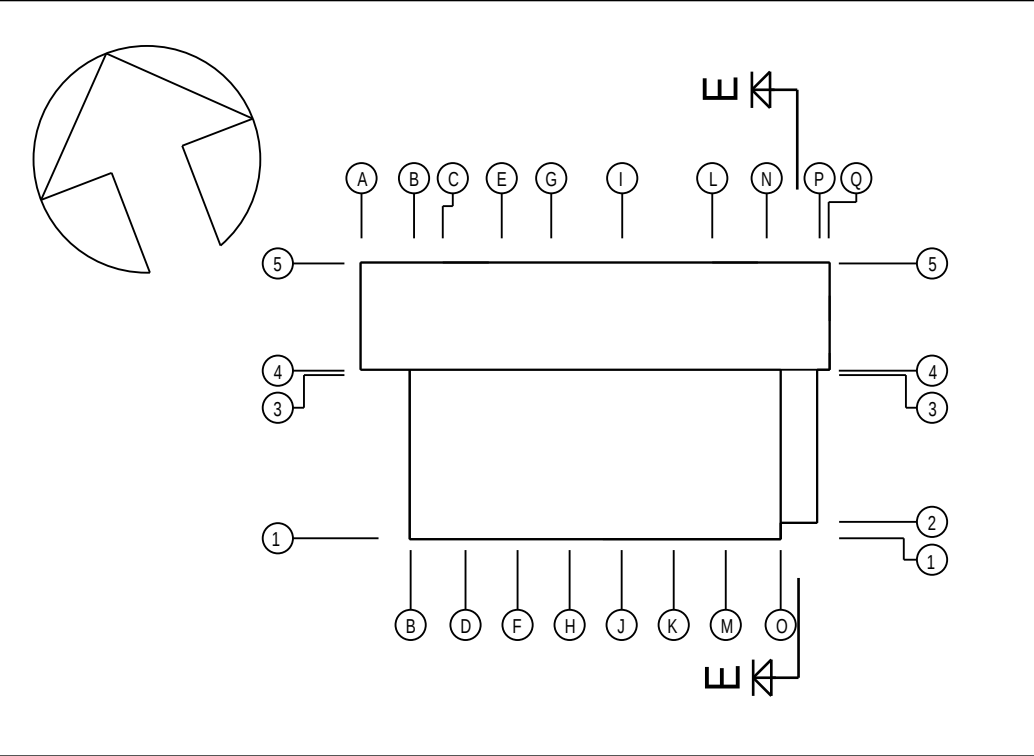

INDEX	ÄNDERUNG/ERGÄNZUNG	BEARBEITER	DATUM
U.S. ARMY CORPS OF ENGINEERS EUROPE DISTRICT APO 09449 Konrad-Adenauer-Ring 39, 65187 Wiesbaden			
Korrigierte AFU-Bau / Corrected Final Design - 10/2025			
Landesbetrieb Liegenschafts- und Baubetreuung LBB-Niederlassung Idar-Oberstein			
PROJEKTMANAGEMENT / PROJECT MANAGEMENT		BAUMNAHME / PROJECT Baumholder Smith Barracks Human Performance Training Center	
PROJEKTL EITUNG / PROJECT LEADER		PLANBEZEICHNUNG / DRAWING TITLE SCHALPLAN / FORMWORK DRAWING	
PROJEKTBEARBEITUNG A/I / PROJECT PROCESSOR A/I		SCHNITTE (4) SECTIONS (4)	
A / I		092241 FY23 SHEET OF W91268-20-C-0012 DIN A0 841 x 1189 1.00 qm	
PROJEKTBEARBEITUNG / PROJECT PROCESSOR		MAP DT DATE PLATT DWELL SCHT BS MATERIAL PLATT	
200204037		HPTC0 60 T 2.04 TSP SE A 0050 S212	