
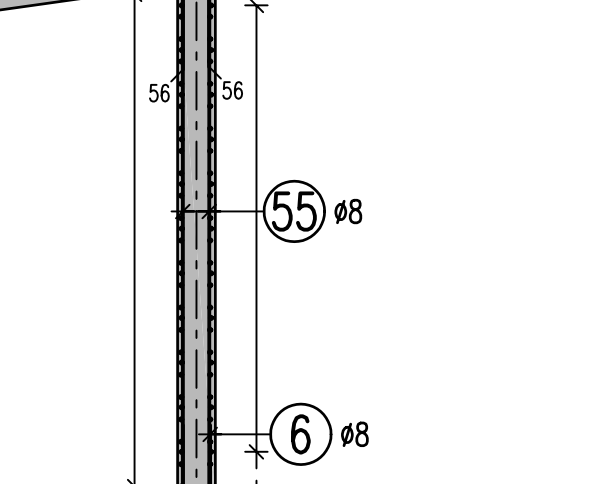
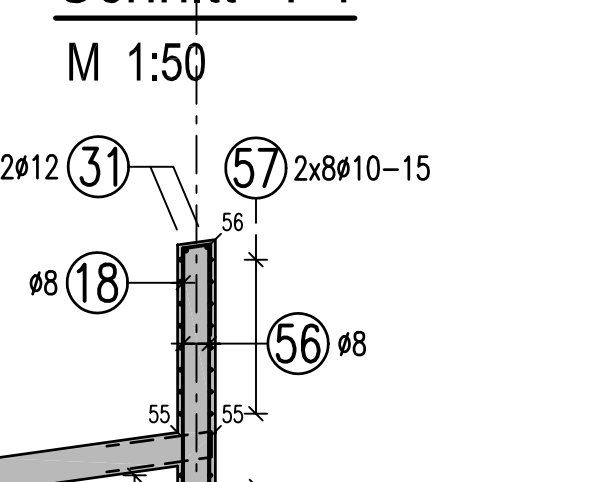
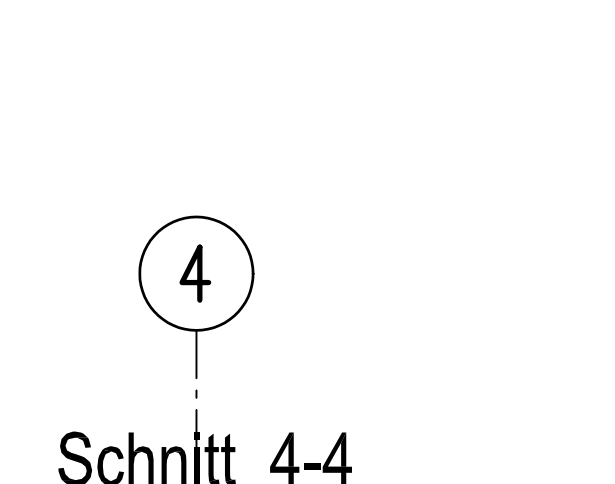


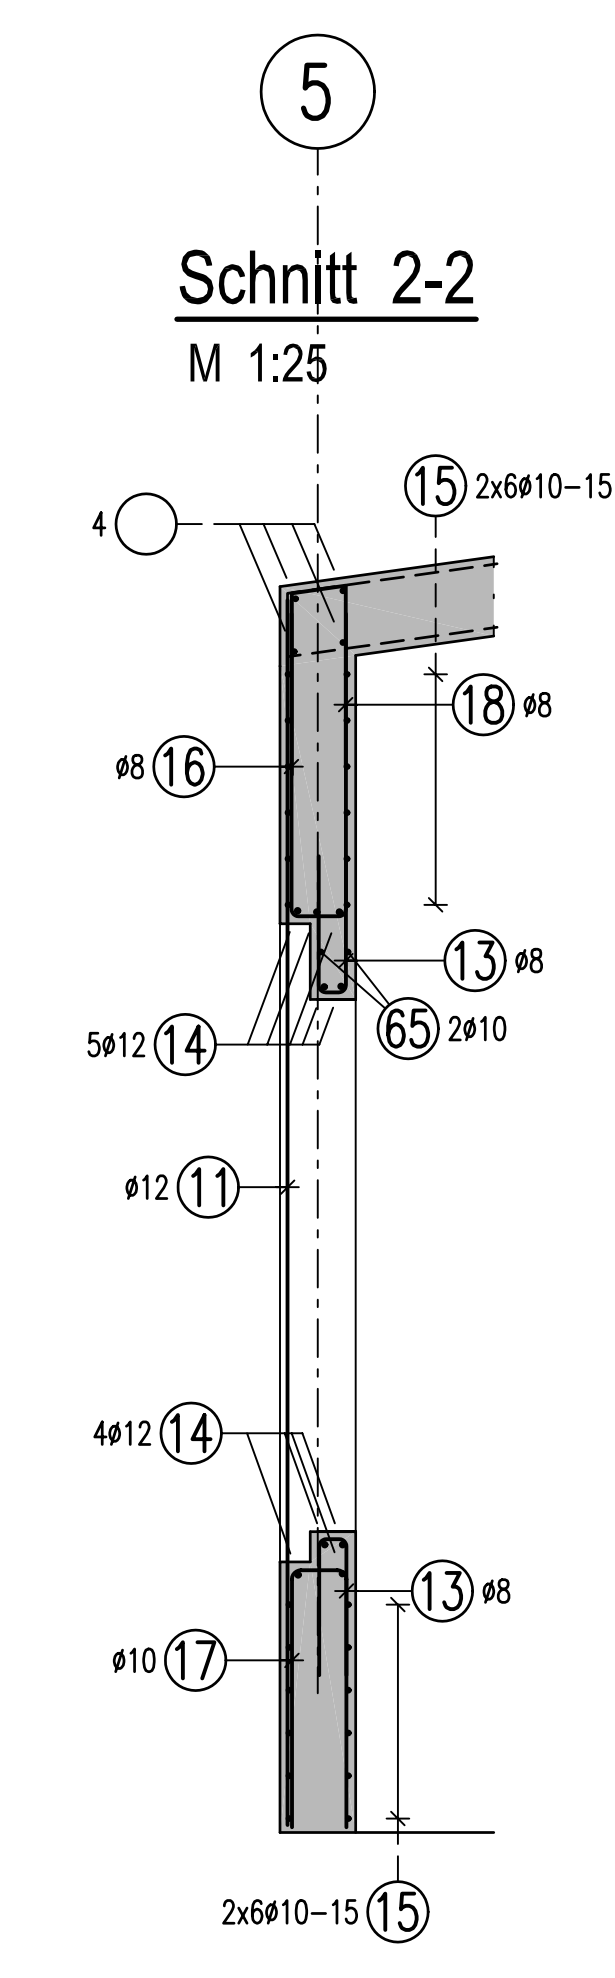

① 35768 L=1,40 m 60 R 60	② 34010 L=2,00 m 90 R 90	③ 4012 L=5,20 m 520	④ 29012 L=3,50 m 350	⑤ 25012 L=3,00 m 300	⑥ 16308 L=1,18 m 50 R 50	⑦ 20010 L=11,90 m 1190	⑧ 18012 L=2,00 m 200	⑨ 26010 L=5,60 m 560	⑩ 20008 L=8,50 m 850	⑪ 40012 L=4,05 m 405	⑫ 28008 L=1,50 m 44 R 44	⑬ 54008 L=0,99 m 45 R 45	⑭ 90012 L=6,40 m 640	⑮ 24010 L=6,70 m 670	⑯ 45008 L=2,18 m 100 R 100	⑰ 27010 L=1,88 m 85 R 85	⑱ 33508 L=1,38 m 60 R 60
⑲ 16208 L=4,00 m 400	⑳ 403010 L=0,70 m 27 R 27	㉑ 70010 L=1,37 m 60 R 60	㉒ 18010 L=1,95 m 90 R 90	㉓ 16010 L=1,90 m 85 R 85	㉔ 167010 L=0,67 m 27 R 27	㉕ 54008 L=1,70 m 170	㉖ 80012 L=7,00 m 700	㉗ 10012 L=3,60 m 360	㉘ 16012 L=6,00 m 600	㉙ 20008 L=1,30 m 130	㉚ 20012 L=2,70 m 200 R 200	㉛ 20012 L=7,15 m 715	㉜ 40012 L=4,30 m 490	㉝ 70008 L=0,86 m 20 R 20	㉞ 60008 L=1,20 m 120	㉟ 10008 L=6,75 m 675	㊱ 120010 L=1,35 m 60 R 60
㊳ 20010 L=10,85 m 1085	㊴ 80008 L=6,00 m 600	㊵ 22008 L=11,40 m 1140	㊶ 32010 L=2,05 m 205	㊷ 10010 L=1,70 m 170	㊸ 80010 L=3,30 m 330	㊹ 30010 L=2,00 m 200 R 50	㊺ 24008 L=2,20 m 50 R 50	㊻ 14008 L=1,15 m 115	㊼ 20008 L=1,90 m 190	㊽ 120010 L=1,10 m 110	㊾ 20012 L=2,30 m 230	㊿ 20010 L=3,15 m 315	㋀ 80014 L=4,00 m 400	㋁ 20010 L=3,20 m 320	㋂ 80012 L=1,00 m 100	㋃ 18010 L=2,75 m 130 R 130	㋄ 92008 L=2,60 m 260
㋆ 40008 L=3,60 m 360	㋇ 94008 L=2,00 m 200	㋈ 10010 L=7,10 m 710	㋉ 20012 L=1,50 m 150	㋊ 80008 L=3,25 m 325	㋋ 84008 L=3,20 m 320	㋌ 30012 L=3,80 m 320 R 320	㋍ 40008 L=3,20 m 320	㋎ 40008 L=10,35 m 1035	㋏ 60010 L=1,80 m 180	㋐ 20010 L=5,70 m 570	㋑ 30012 L=1,40 m 70 R 70	㋒ 12008 L=3,00 m 300	㋓ 40012 L=1,20 m 120	㋔ 12010 L=8,50 m 850	㋕ 120010 L=4,05 m 405	㋖ 20008 L=0,44 m 20 R 20	㋗ .8. L= . m

[illegible]

Bewehrungsstäbe im Bereich der Aussparungen örtlich schneiden

Maßstab: 1:25
scale: 0' 0.5' 1' 1.5' 2' m
0' 2.5' 5' feet

Maßstab: 1:50
scale: 0 0.5 1 2 3 4 5m
0' 2.5' 5' 10' 15' feet

±0.00 = 453,48	ÜBER NN ABOVE SEA LEVEL
----------------	----------------------------

Lehrung

INDEX	ÄNDERUNG / ERGÄNZUNG	BEARBEITER	DATUM

U.S. ARMY CORPS OF ENGINEERS
EUROPE DISTRICT
APO 09449
Konrad-Adenauer-Ring 39, 65187 Wiesbaden

Korrigierte AFU-Bau / Corrected Final Design - 10/2025

Landesbetrieb Liegenschafts- und Baubetreuung
LBB-Niederlassung Idar-Oberstein

Am Rikchenberg 65
55743 Idar-Oberstein
Telefon: (06781) 405-0
Telefax: (06781) 405-190
E-MAIL: postfach.idaroberstein@LBBnet.de

PROJEKTMANAGEMENT / PROJECT MANAGEMENT	BAUMMASSNAHME / PROJECT Baumholder Smith Barracks Human Performance Training Center
--	---

PROJEKTLEITUNG / PROJECT LEADER	PLANBEZEICHNUNG / DRAWING TITLE
PROJEKTBEGLEITUNG / PROJECT PROCESSOR / PROJECT MANAGER	BEWEHRUNGSPLAN / REINFORCEMENT DRAWING

PROJEKTBEREITUNG A/I / PROJECT PROCESSOR A/I	DEVELOPMENT PLAN / REINFORCEMENT DRAWING
A/I	NEBENRÄUME WÄNDE IM EG (1)

SECONDARY ROOMS WALLS IN FIRST FLOOR (1)	092241 FY23	SHEET	OF
---	-------------	-------	----

PROJEKTBEARBEITUNG / PROJECT PROCESSOR					W912GB-20-C-0012					
					DIN A0 841 x 1189 1,00 qm					
SAP	GEBL	BT	PHASE	SP	BLATT	INHALT	SKIZZ	ID	MASSSTAB	F-BLATT

200204037	HPTC0	60	T	X.10	TBW	XX	A	0050	S309
-----------	-------	----	---	------	-----	----	---	------	------