

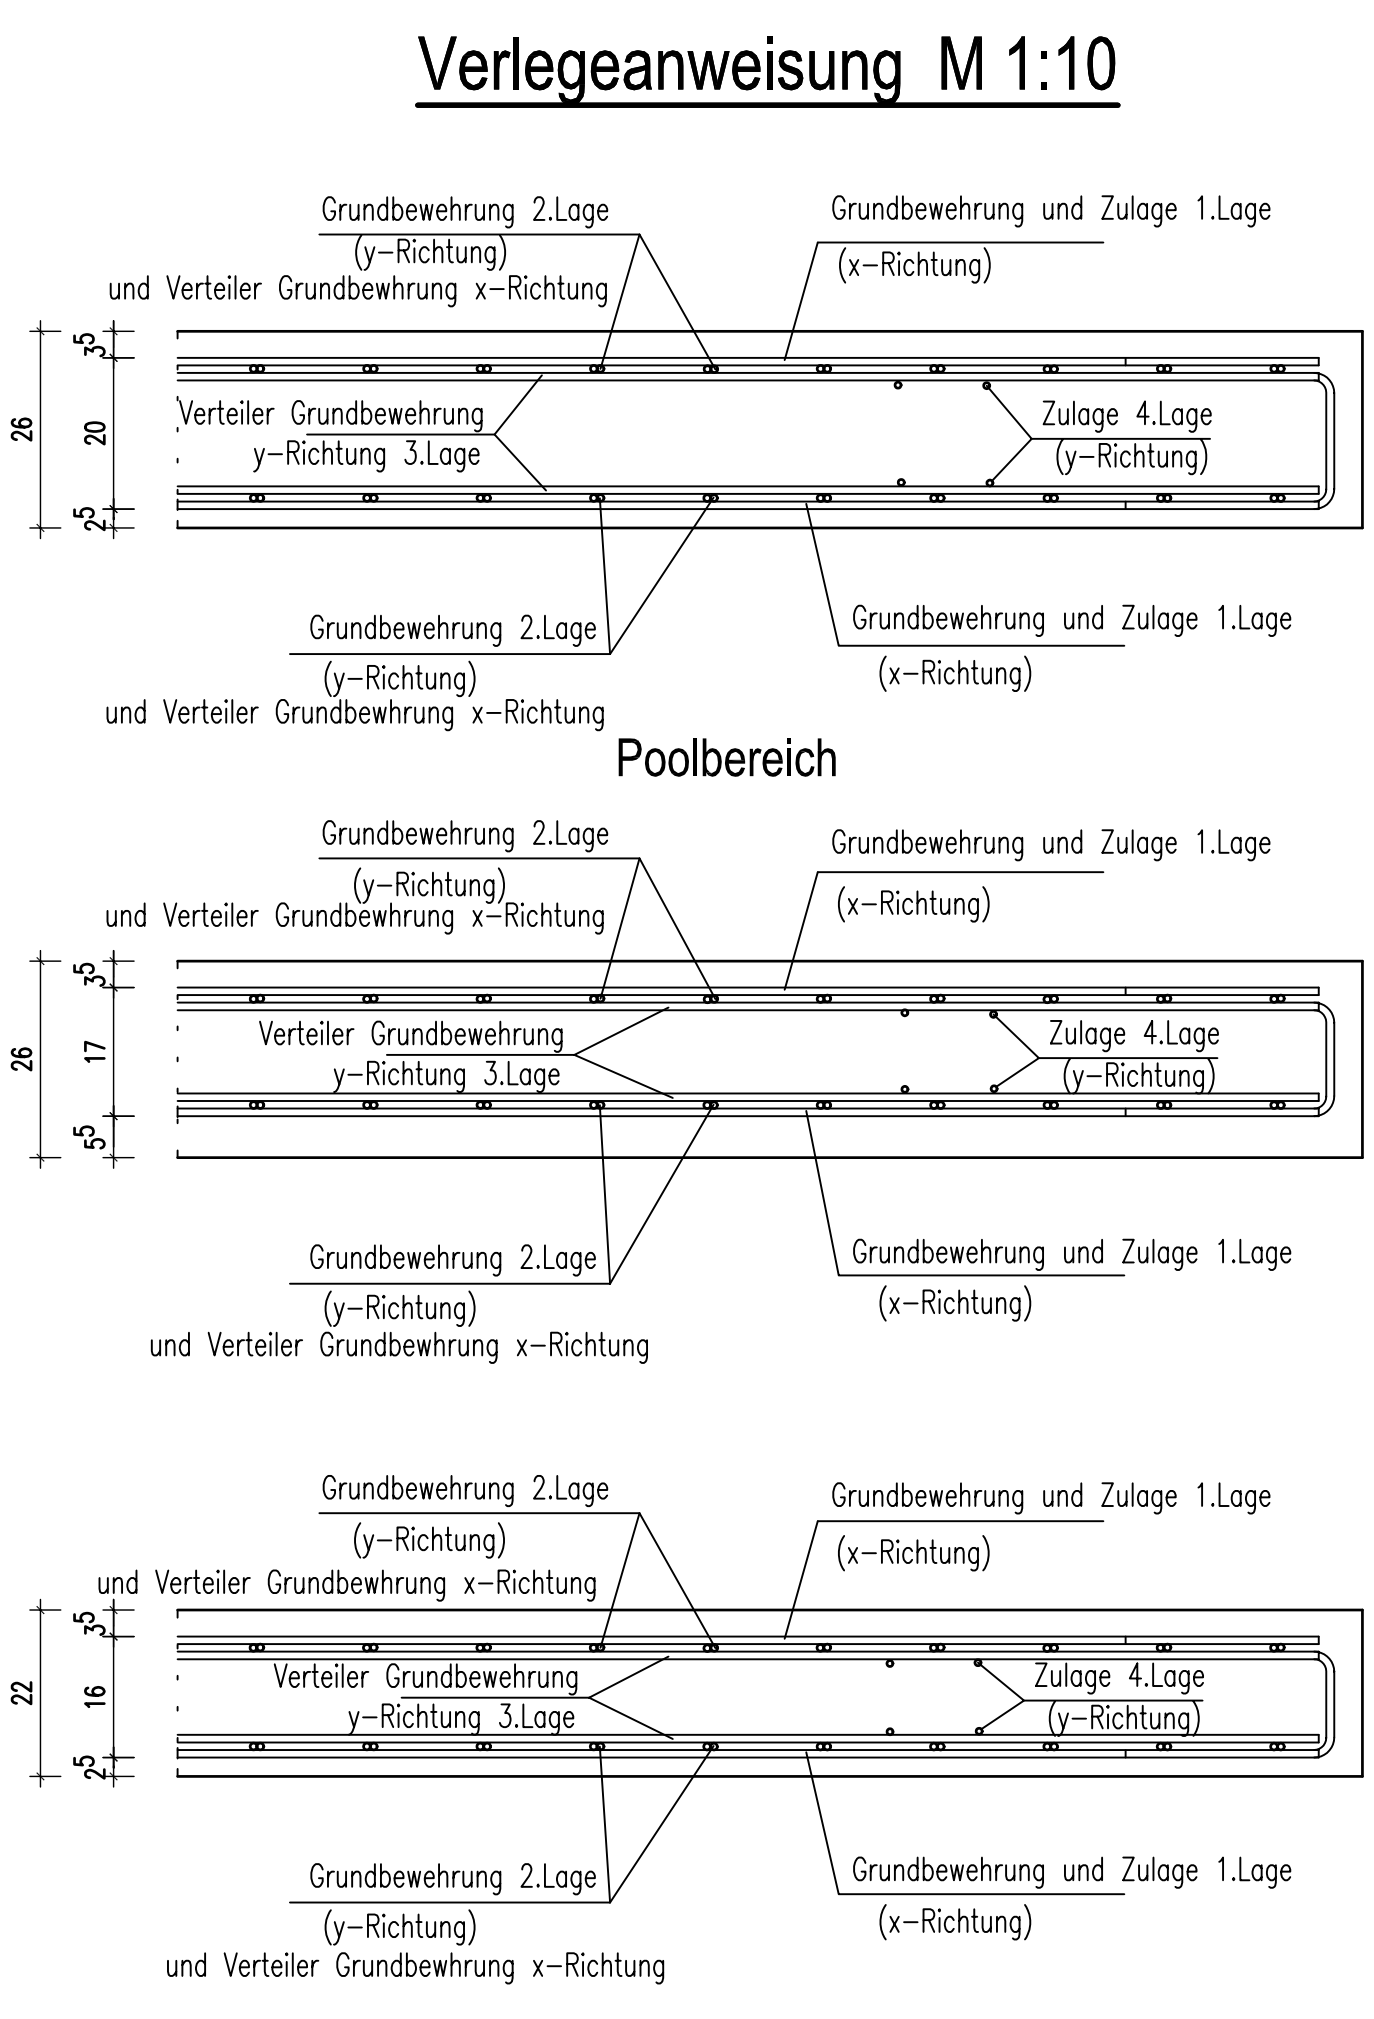


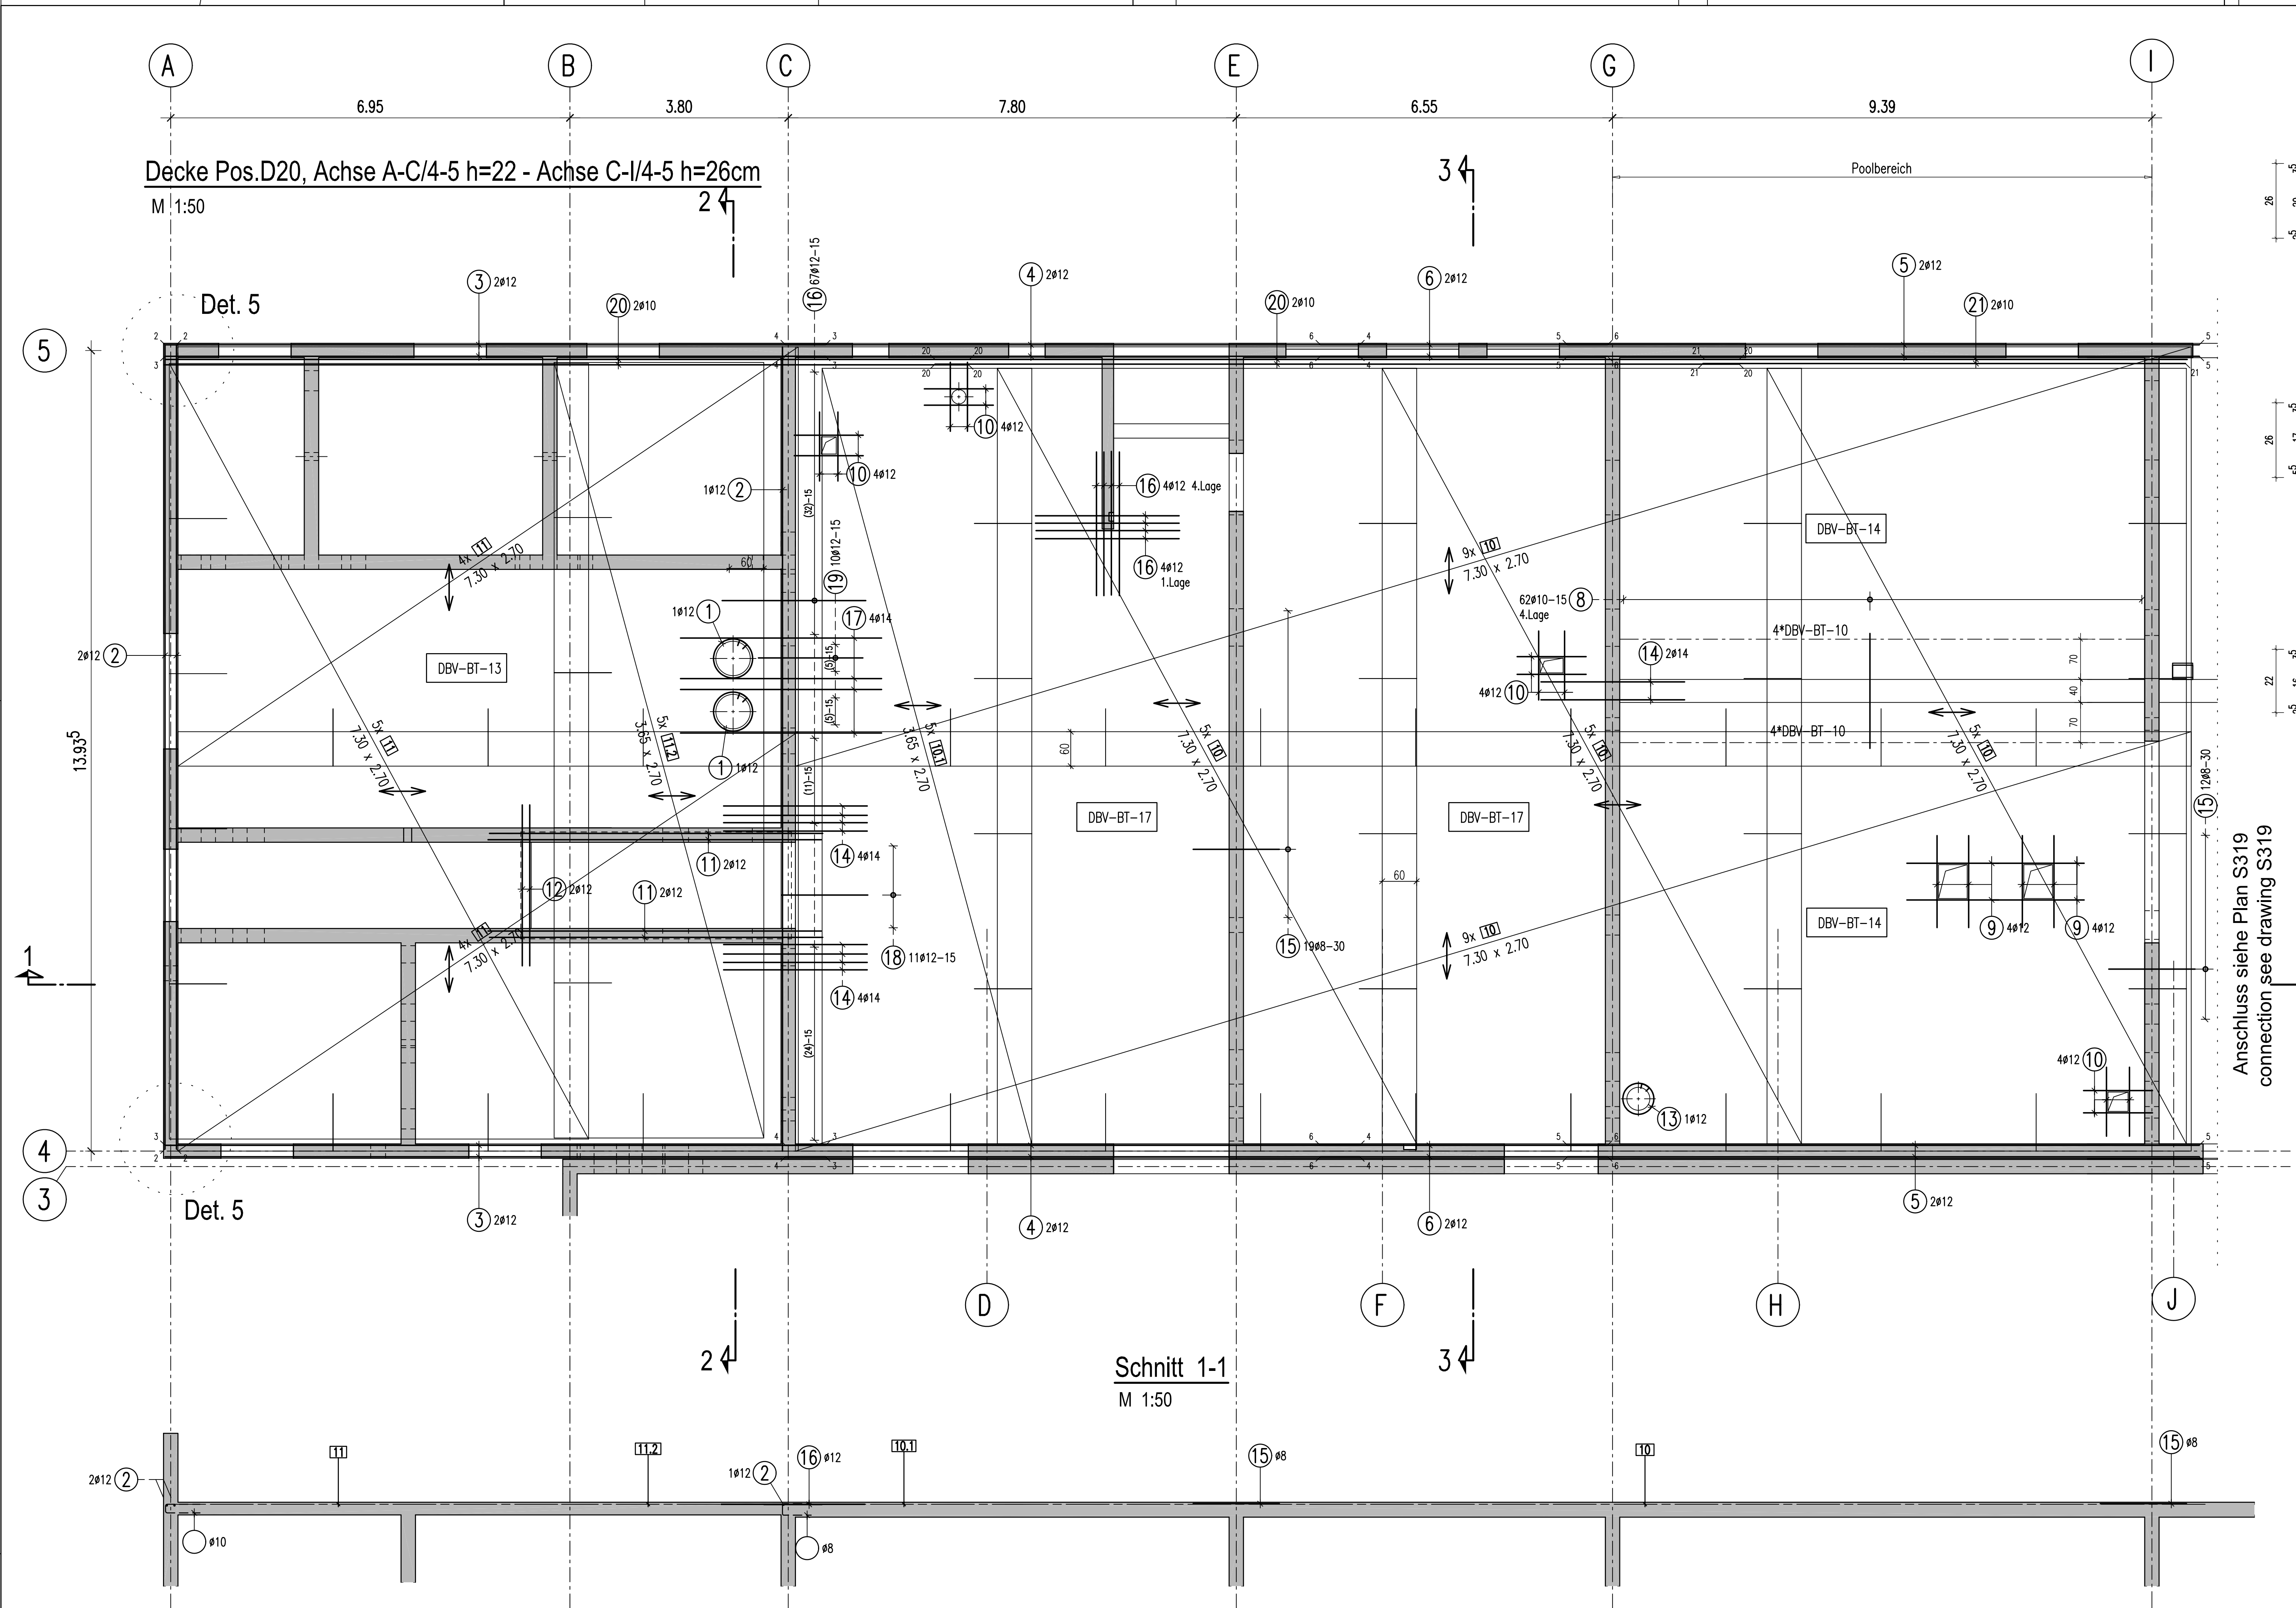

Bei den Deckendurchbrüchen Matten örtlich schneiden

Unterstützungskorb M 1:10

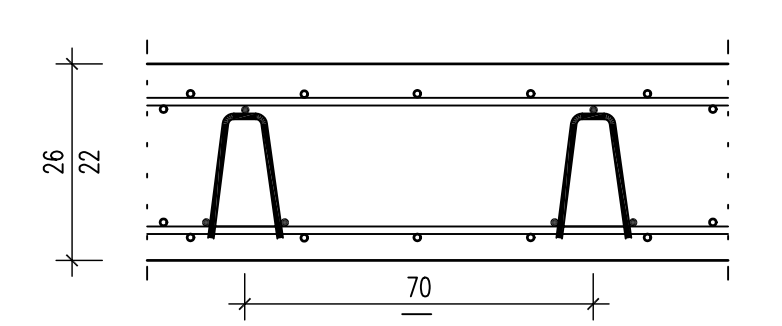

Unterstützungskörbe		
Anzahl	Bezeichnung	Gewicht (kg)
8	DBV-BT-10 B L (70)	7.3
92	DBV-BT-13 B L (70)	95.7
76	DBV-BT-14 B L (70)	82.7
130	DBV-BT-17 B L (70)	178.5
Σ Gewicht (kg)		364.2



Dieser Plan ist mit folgenden Plänen gültig:

- Plan Nr. S316 - Decke Achse: A-I/4-5, untere Lage
- Plan Nr. S317 - Decke Achse: I-Q/4-5, untere Lage
- Plan Nr. S319 - Decke Achse: I-Q/4-5, obere Lage


Einteilung Pos. Nummer

- Pos. Nr. 1-22 Plan Nr. S318
- Pos. Nr. 25-34 Plan Nr. S319

MATERIALIEN		BIEGEANWEISUNG	
Betongüte: C30/37		gemäß DIN EN 1992-1-1 / NA: 2011-01 Tab. NA 8.1	
Betonstahl: B 500 (A)		bei Betonstahl 500 S	
Profilstahl:			
Nichtrostender Stahl:			
Holz GKL:			
Bodenpressung:			
BETONDECKUNG, EXPOSITIONS- UND FEUCHTIGKEITSKLASSEN			
Bauteile	Expositionsklasse	Feuchtigkeitsklasse	Verlegemaß c _{min} (cm)
Decke	oben: XC3 unten: XC1	WO	3.5 2.5
Decke - Poolbereich	oben: XC3 unten: XC3, XD1 seitlich: XC1	WA	2.5 5.5 2.5
Dieser Plan gilt nur für die Bewehrung. Alle Maße sind am Bau zu prüfen!			
Dieser Plan stimmt mit dem geprüften und freigegebenen Exemplar des Prüfingenieurs überein, Prüfvermerke wurden eingearbeitet. This drawing is equal to the drawing proofed and released for construction by the german proofing engineer, comments have been incorporated.		Datum / date	Zeichen / sign
Freigabe Prüfingenieur / approval by proofing engineer		27.11.2023	Jan
		24.11.2023	

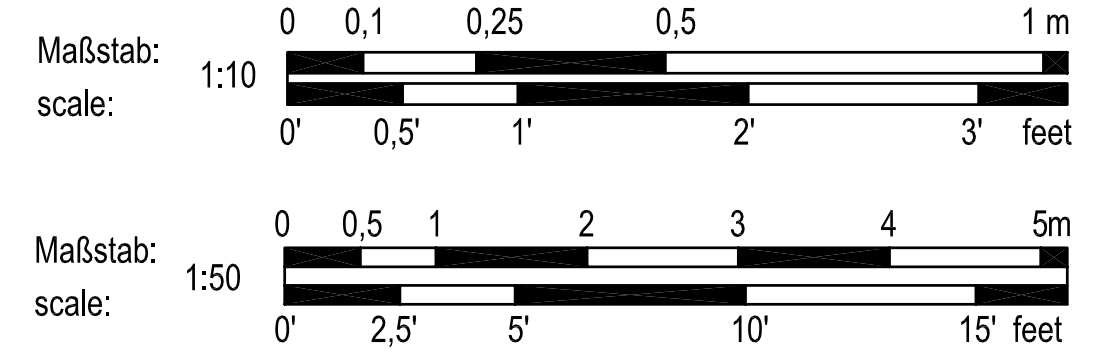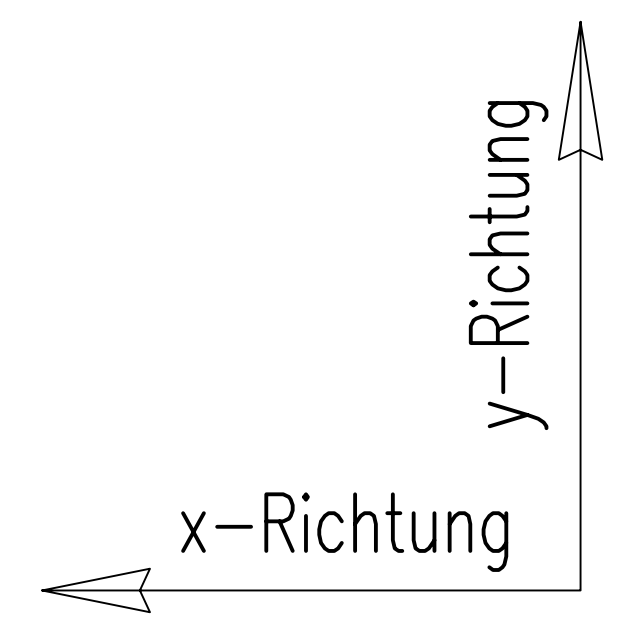

±0.00 = 453,48 ÜBER NN
ABOVE SEA LEVEL

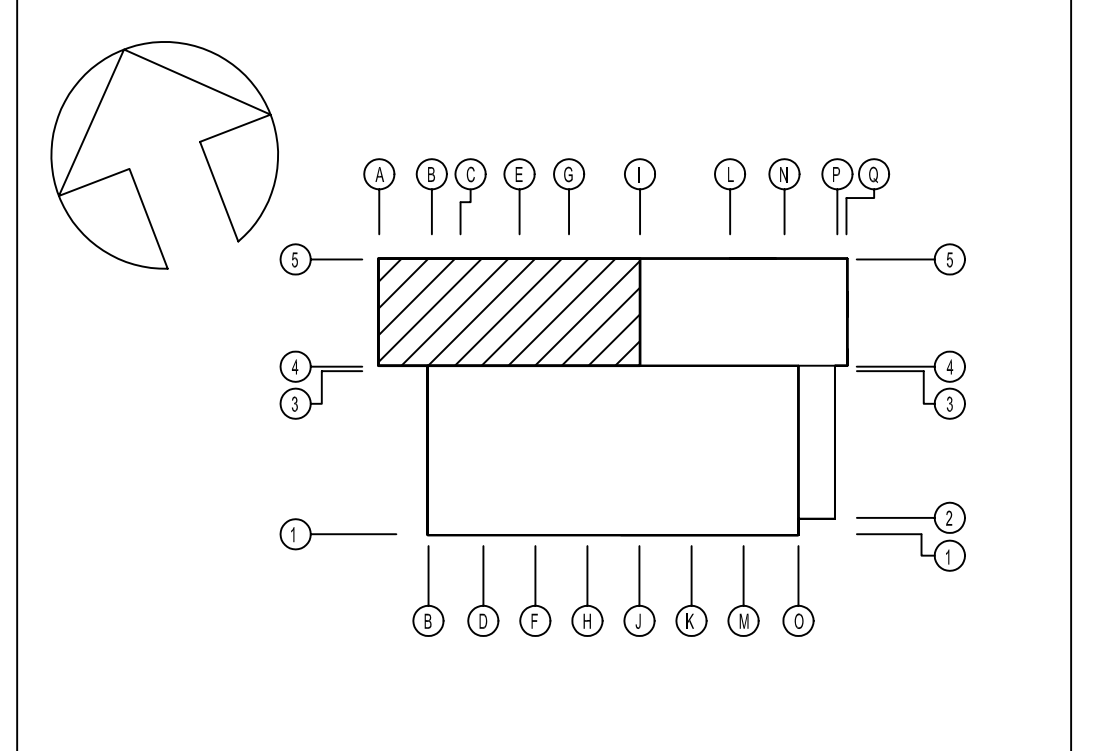

INDEX	ÄNDERUNG / ERGÄNZUNG	BEARBEITER	DATUM

U.S. ARMY CORPS OF ENGINEERS

EUROPE DISTRICT
APO 09449
Konrad-Adenauer-Ring 39, 65187 Wiesbaden

Korrigierte AFU-Bau / Corrected Final Design - 10/2025

Landesbetrieb Liegenschafts- und Baubetreuung
LBB-Niederlassung Idar-Oberstein

Am Riechenberg 65
55743 Idar-Oberstein
Telefon: (06781) 405-0
Telefax: (06781) 405-100
E-MAIL: postfach.idaroberstein@LBBnet.de

PROJEKTMANAGEMENT / PROJECT MANAGEMENT

PROJEKTLEITUNG / PROJECT LEADER

PROJEKTBEARBEITUNG A/I / PROJECT PROCESSOR A/I

BAUMASSNAHME / PROJECT

Baumholder Smith Barracks
Human Performance Training Center

PLANBEZEICHNUNG / DRAWING TITLE

BEWEHRUNGSPLAN / REINFORCEMENT DRAWING

NEBENRÄUME
DECKE ÜBER EG (1)
OBERE LAGE
SECONDARY ROOMS
SLAB ABOVE FIRST FLOOR (1)
TOP LAYER

092241 FY23 SHEET OF

W912GB-20-C-0012
DIN A0 841 x 1189 1,00 mm

PROJEKTBEARBEITUNG / PROJECT PROCESSOR

SAP	DEL	DT	PHASE	SP	BAUT	ANW.	WERT	ES	MAßSTAB	FABRIK
200204037	HPTCO	60	T	X.19	TBW	XX	A	0050	S318	